


COMITENTE SCR PIEMONTE S.p.A. CITTA' DI TORINO	
LIVELLO PROGETTUALE PROGETTO DI FATTIBILITA' TECNICA ED ECONOMICA	
CDP C18F3001100001	TIPOLOGIA INTERVENTO "TORINO, IL SUO PARCO, IL SUO FIUME: MEMORIA E FUTURO" RESTAURO DEL BORGO MEDIEVALE
CDSCA CDPA 2204202	TIPOLOGIA INTERVENTO DEMOLIZIONI - Sottoservizi - Reti esistenti da demolire
Tavola n. 001	DATA 19 MARZO 2023 SCALA 1:200 AREA PROGETTUALE PROGETTO IMPIANTI MECCANICI E ANTINCENDIO
PROGETTO ELENCO AS (118x841 mm)	CODICE GENERALE ELENCO 2204202(00)FTE(0E)00AE(00)10
NOTE FSE DE-02-AE-001-DEMOLIZIONI - Sottoservizi - Reti esistenti da demolire (img)	
VERSIONI	DESCRIZIONE
0 Rev.1 Rev.2 Rev.3	19 marzo 2023 Prima emissione
STIP PROGETTAZIONE SOLARICHTTI arch. DURBIANO SINTENA WCM ingegneria arch. ARMANDO NICOLA RESTAURI	TRACCE FSE Responsabile del progetto: Responsabile dell'elaborato:
RTF ELABORAZIONE	TRACCE FSE Direttore Tecnico:
ORGANISMO DI CONTROLLO Responsabile di Commessa:	S.C.R. PIEMONTE S.P.A. Responsabile del procedimento: arch. Sergio Manno

NOTA: IL PRESENTE ELABORATO È VALIDO ESCLUSIVAMENTE PER GLI IMPIANTI FLUIDOMECCANICI PER GLI IMPIANTI ELETTRICI E SPECIALI, L'ARCHITETTURA E LE STRUTTURE OCCORRE FARE RIFERIMENTO AI DISegni SPECIFICI.

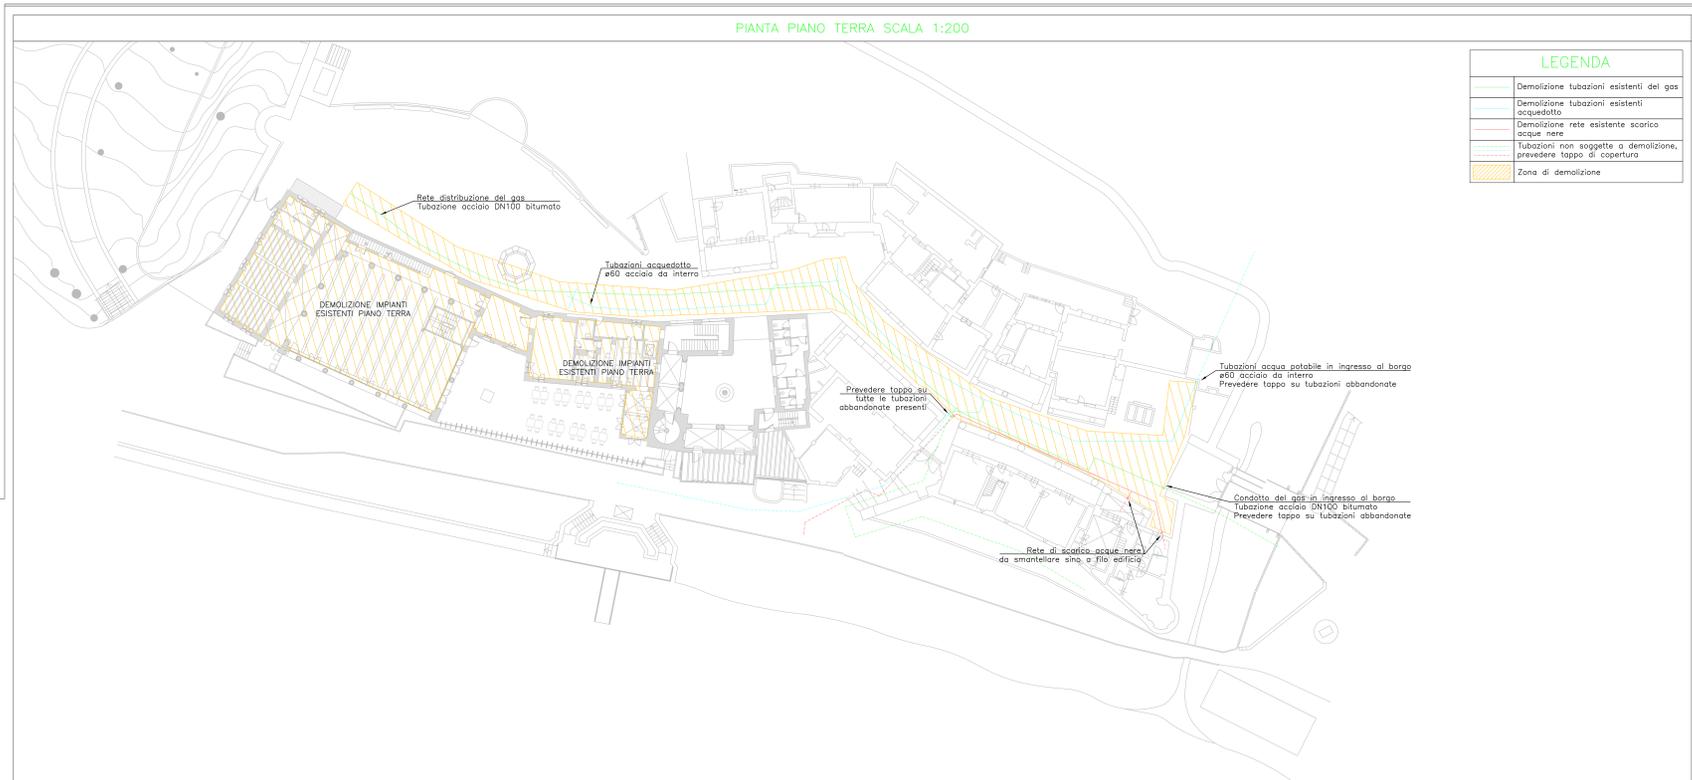

LEGENDA	
	Demolizione tubazioni esistenti del gas
	Demolizione tubazioni esistenti acquedotto
	Demolizione rete esistente scarico acque nere
	Tubazioni non soggette a demolizione, prevedere tappo di copertura
	Zona di demolizione

