



SEZIONE TRASVERSALE 3-3

scala 1:200

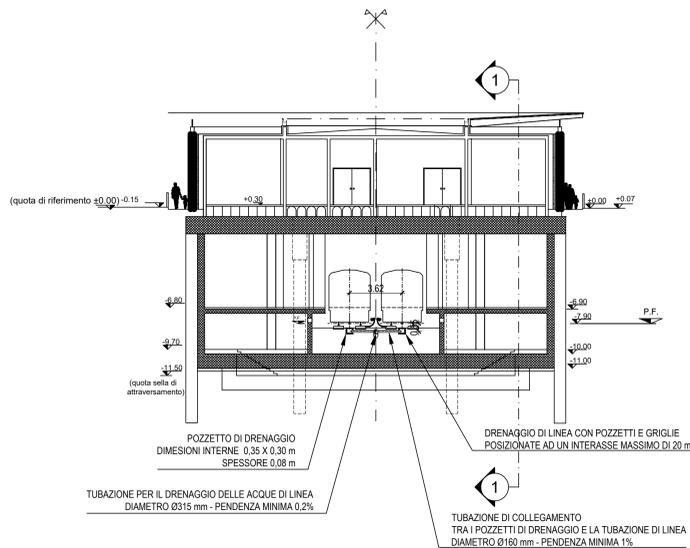


SEZIONE TRASVERSALE 2-2

scala 1:200

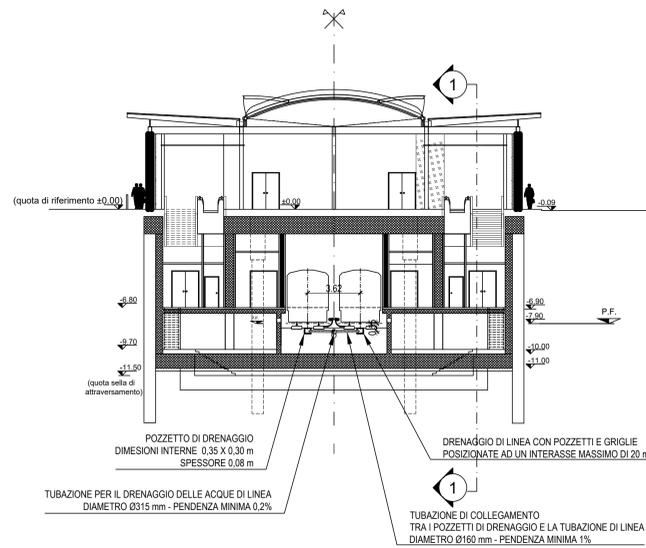


STRALCIO SEZIONE SELLA DI ATTRAVERSAMENTO

scala 1:200

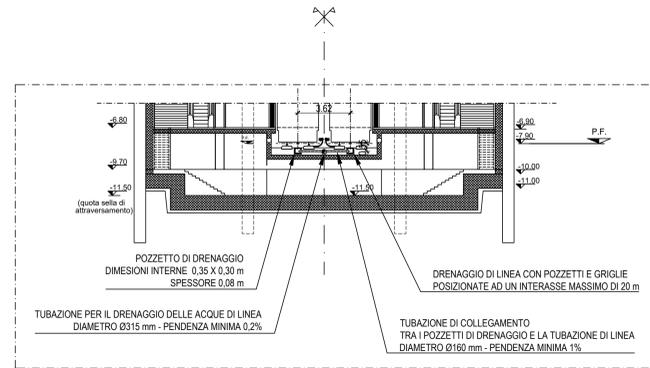


PIANTA PIANO BANCHINA

scala 1:200

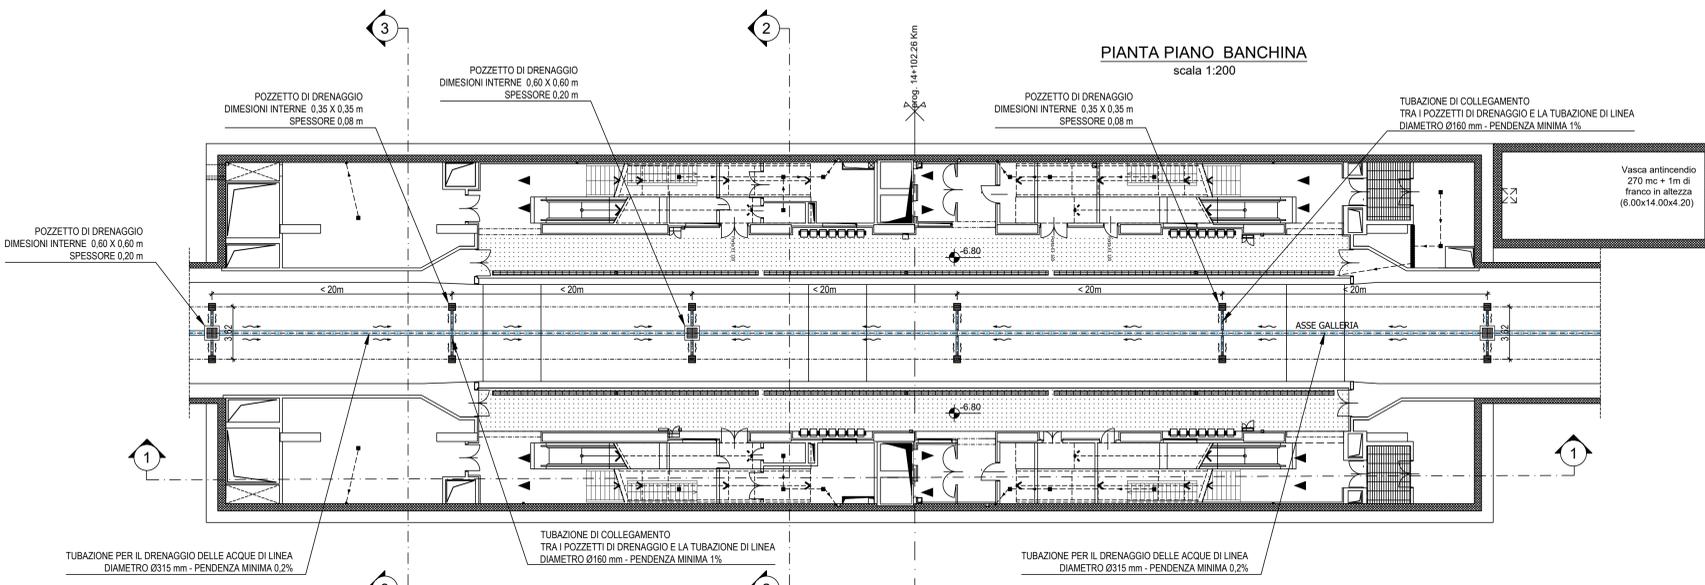


PIANTA PIANO SOTTOBANCHINA

scala 1:200

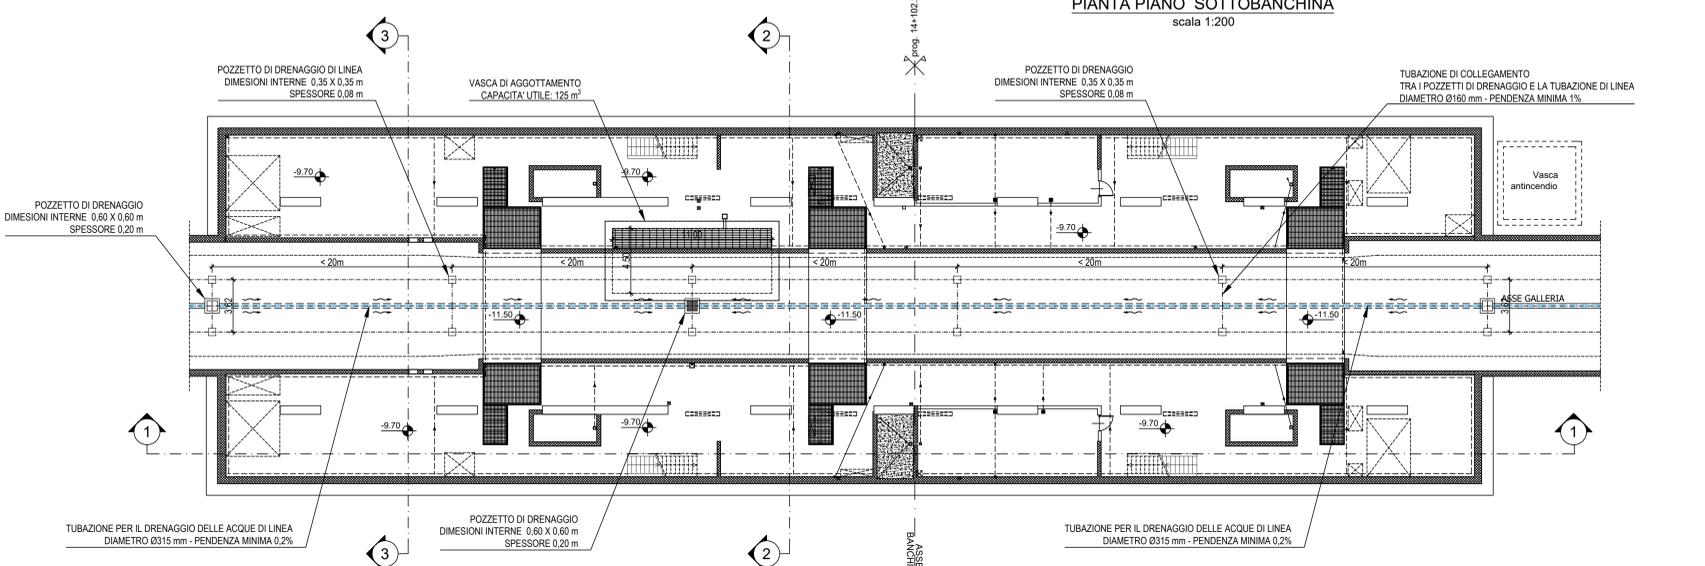

SEZIONE LONGITUDINALE 1-1

scala 1:200

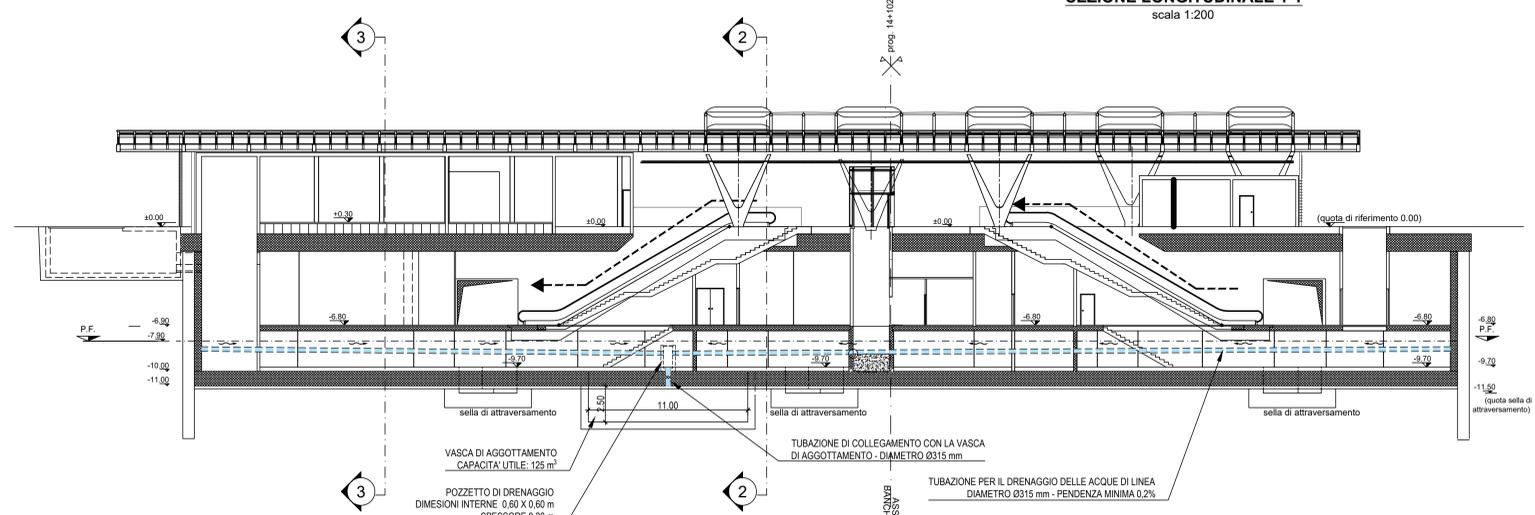

MINISTERO DELLE INFRASTRUTTURE E DELLA MOBILITÀ SOSTENIBILI
STRUTTURA TECNICA DI MISSIONE



METROPOLITANA AUTOMATICA DI TORINO
LINEA 2 - TRATTA POLITECNICO - REBAUDENGO
PROGETTAZIONE DEFINITIVA
Lotto Generale: Politecnico - Rebaudengo

PROGETTO DEFINITIVO		INFRA.TO Infrastrutture per la mobilità		INFRATRASPORITO S.r.l.		
DIRETTORE PROGETTAZIONE Responsabile integrazione discipline specialistiche		IL PROGETTISTA				
Ing. R. Crova Ordine degli Ingegneri della Provincia di Torino n. 60385		Ing. R. Crova Ordine degli Ingegneri della Provincia di Torino n. 60385				
INTERFACCIA OPERE CIVILI-SISTEMA IDRAULICA DI PIATTAFORMA SEZIONI TIPO IN STAZIONE						
ELABORATO		REV. 0	est. 1	SCALA 1:50	DATA 30/11/2022	
BIM MANAGER Geom. L. D'Accardi						
AGGIORNAMENTI						
REV.	DESCRIZIONE	DATA	REDATTO	CONTROL.	APPROV.	VISTO
0	EMISSIONE	04/02/22	SRIA	PDM	RCR	RCR
1	Emissione finale a seguito di verifica preventiva	30/11/22	SRIA	PDM	RCR	RCR
-	-	-	-	-	-	-
-	-	-	-	-	-	-

LOTTO 0	CARTELLA 13.3	7	MTL2T1A00	SISGENT011	STAZIONE APPALTANTE	
					DIRETTORE DI DIVISIONE INFRASTRUTTURE E MOBILITÀ Ing. R. Bertasio	
					RESPONSABILE UNICO DEL PROCEDIMENTO Ing. A. Strozziro	