



PLANIMETRIA PIANO SCAVI  
SCALA 1:250

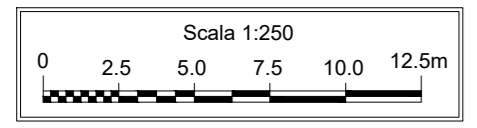

LEGENDA



AREA DI INTERVENTO

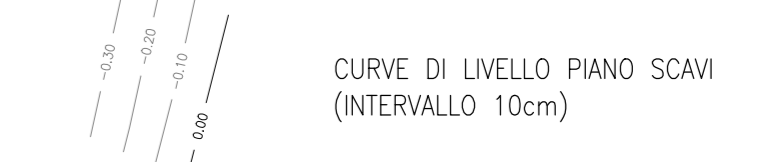

CURVE DI LIVELLO PIANO SCAVI  
(INTERVALLO 10m)



-6.00 QUOTE PIANO SCAVI  
(DA VALUTAZIONI HOTSPOT E SERBATOI INTERRATI)



0.00 QUOTE PIANO SCAVI  
(OTTENUTE DALLA VALUTAZIONE DEI LOG STRATIGRAFICI DELLE INDAGINI)


NOTE:  
LE QUOTE RIPORTATE IN PLANIMETRIA SONO RELATIVE, OVERO RIFERITE AL PIANO CAMPANA POSTO A QUOTA ZERO



Dipartimento Manutenzioni e Servizi Tecnici  
Divisione Manutenzioni  
Servizio Edilizia Residenziale Pubblica e per il Sociale

**PNRR - MISURA M5C2 INVESTIMENTO 2.1 RIGENERAZIONE URBANA  
RIQUALIFICAZIONE DELL'AREA VEGLIO "AMBITO URBANO 4.4 VEGLIO"  
CON SISTEMAZIONI ESTERNE E REALIZZAZIONE DI ALLOGGI DI EDILIZIA  
RESIDENZIALE PUBBLICA E SERVIZI (ASPI) - (COD. OPERA 4924)**

CUP	C11B21003840001
Codice Servizio	ST-EDABSO
Codice Lavoro	NU-ED
Codice Elaborato	EG-D12 - 308-003D12E01
Indice di rev. elaborato	1
Data revisione	16 maggio 2023
Elaborato n°	91
Scala Grafica	1:250
Nome file	ME000001_Planim

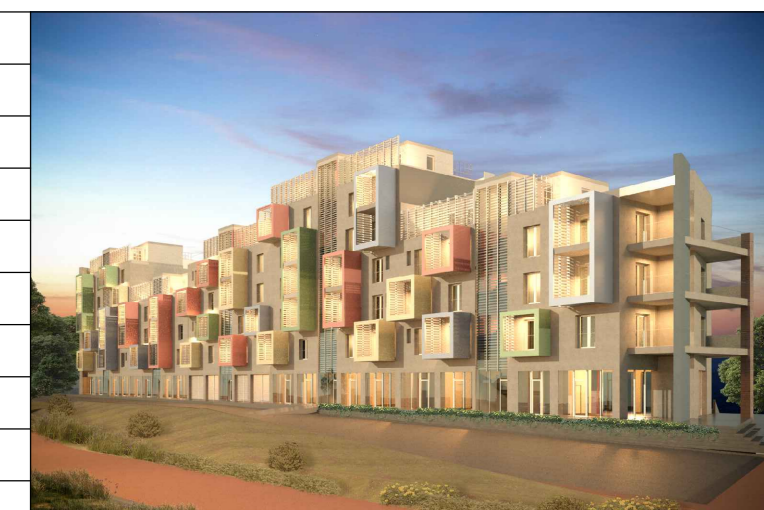

**PROGETTO ESECUTIVO**

Elaborato PROGETTO - PLANIMETRIA PIANO SCAVI RIMOZIONE DEI RIFIUTI

Gruppo di progettazione incaricato con Determinazione Dirigenziale atto. n. DD6462 del 12 dicembre 2022

Nome Cognome	Ruolo	Area di competenza
Arch. Luca MORETTO	Progettista opere architettoniche Coordinatore gruppo di progettazione Responsabile integrazione prestazioni specialistiche	Edilizia - Strutture - Impianti
Ing. Silvano VEDLAGO MEDAPOLIS ENGINEERING S.r.l.	Progettista opere strutturali	Strutture
Ing. Marcello PRINA MEDAPOLIS ENGINEERING S.r.l.	Progettista impianti meccanici, elettrici e antincendio	Impianti meccanici, elettrici e antincendio
Ing. Enrico FOGLIATO MEDAPOLIS ENGINEERING S.r.l.	Coordinatore sicurezza in progettazione	Sicurezza
Arch. Fabrizio VALLERO DESAR S.r.l.	Tecnico esperto di analisi del rischio sismico	CAM - DNSH
Ing. Stefano VEGGI DESAR S.r.l.	Progettista bonifica	Bonifica
Ing. Stefano ROSTAGNO / Brian BARBINI BRANS DIGITAL S.r.l.	BIM Manager / BIM coordinator	BIM
Arch. SILVIA DERISI	Giovane professionista	Edilizia

Responsabile Unico Procedimento: Arch. Eros PRIMO  
Supporto al R.U.P.: Arch. Simona MONTARIA  
Supporto al R.U.P.: Geom. Claudio MASTELLOTTO