

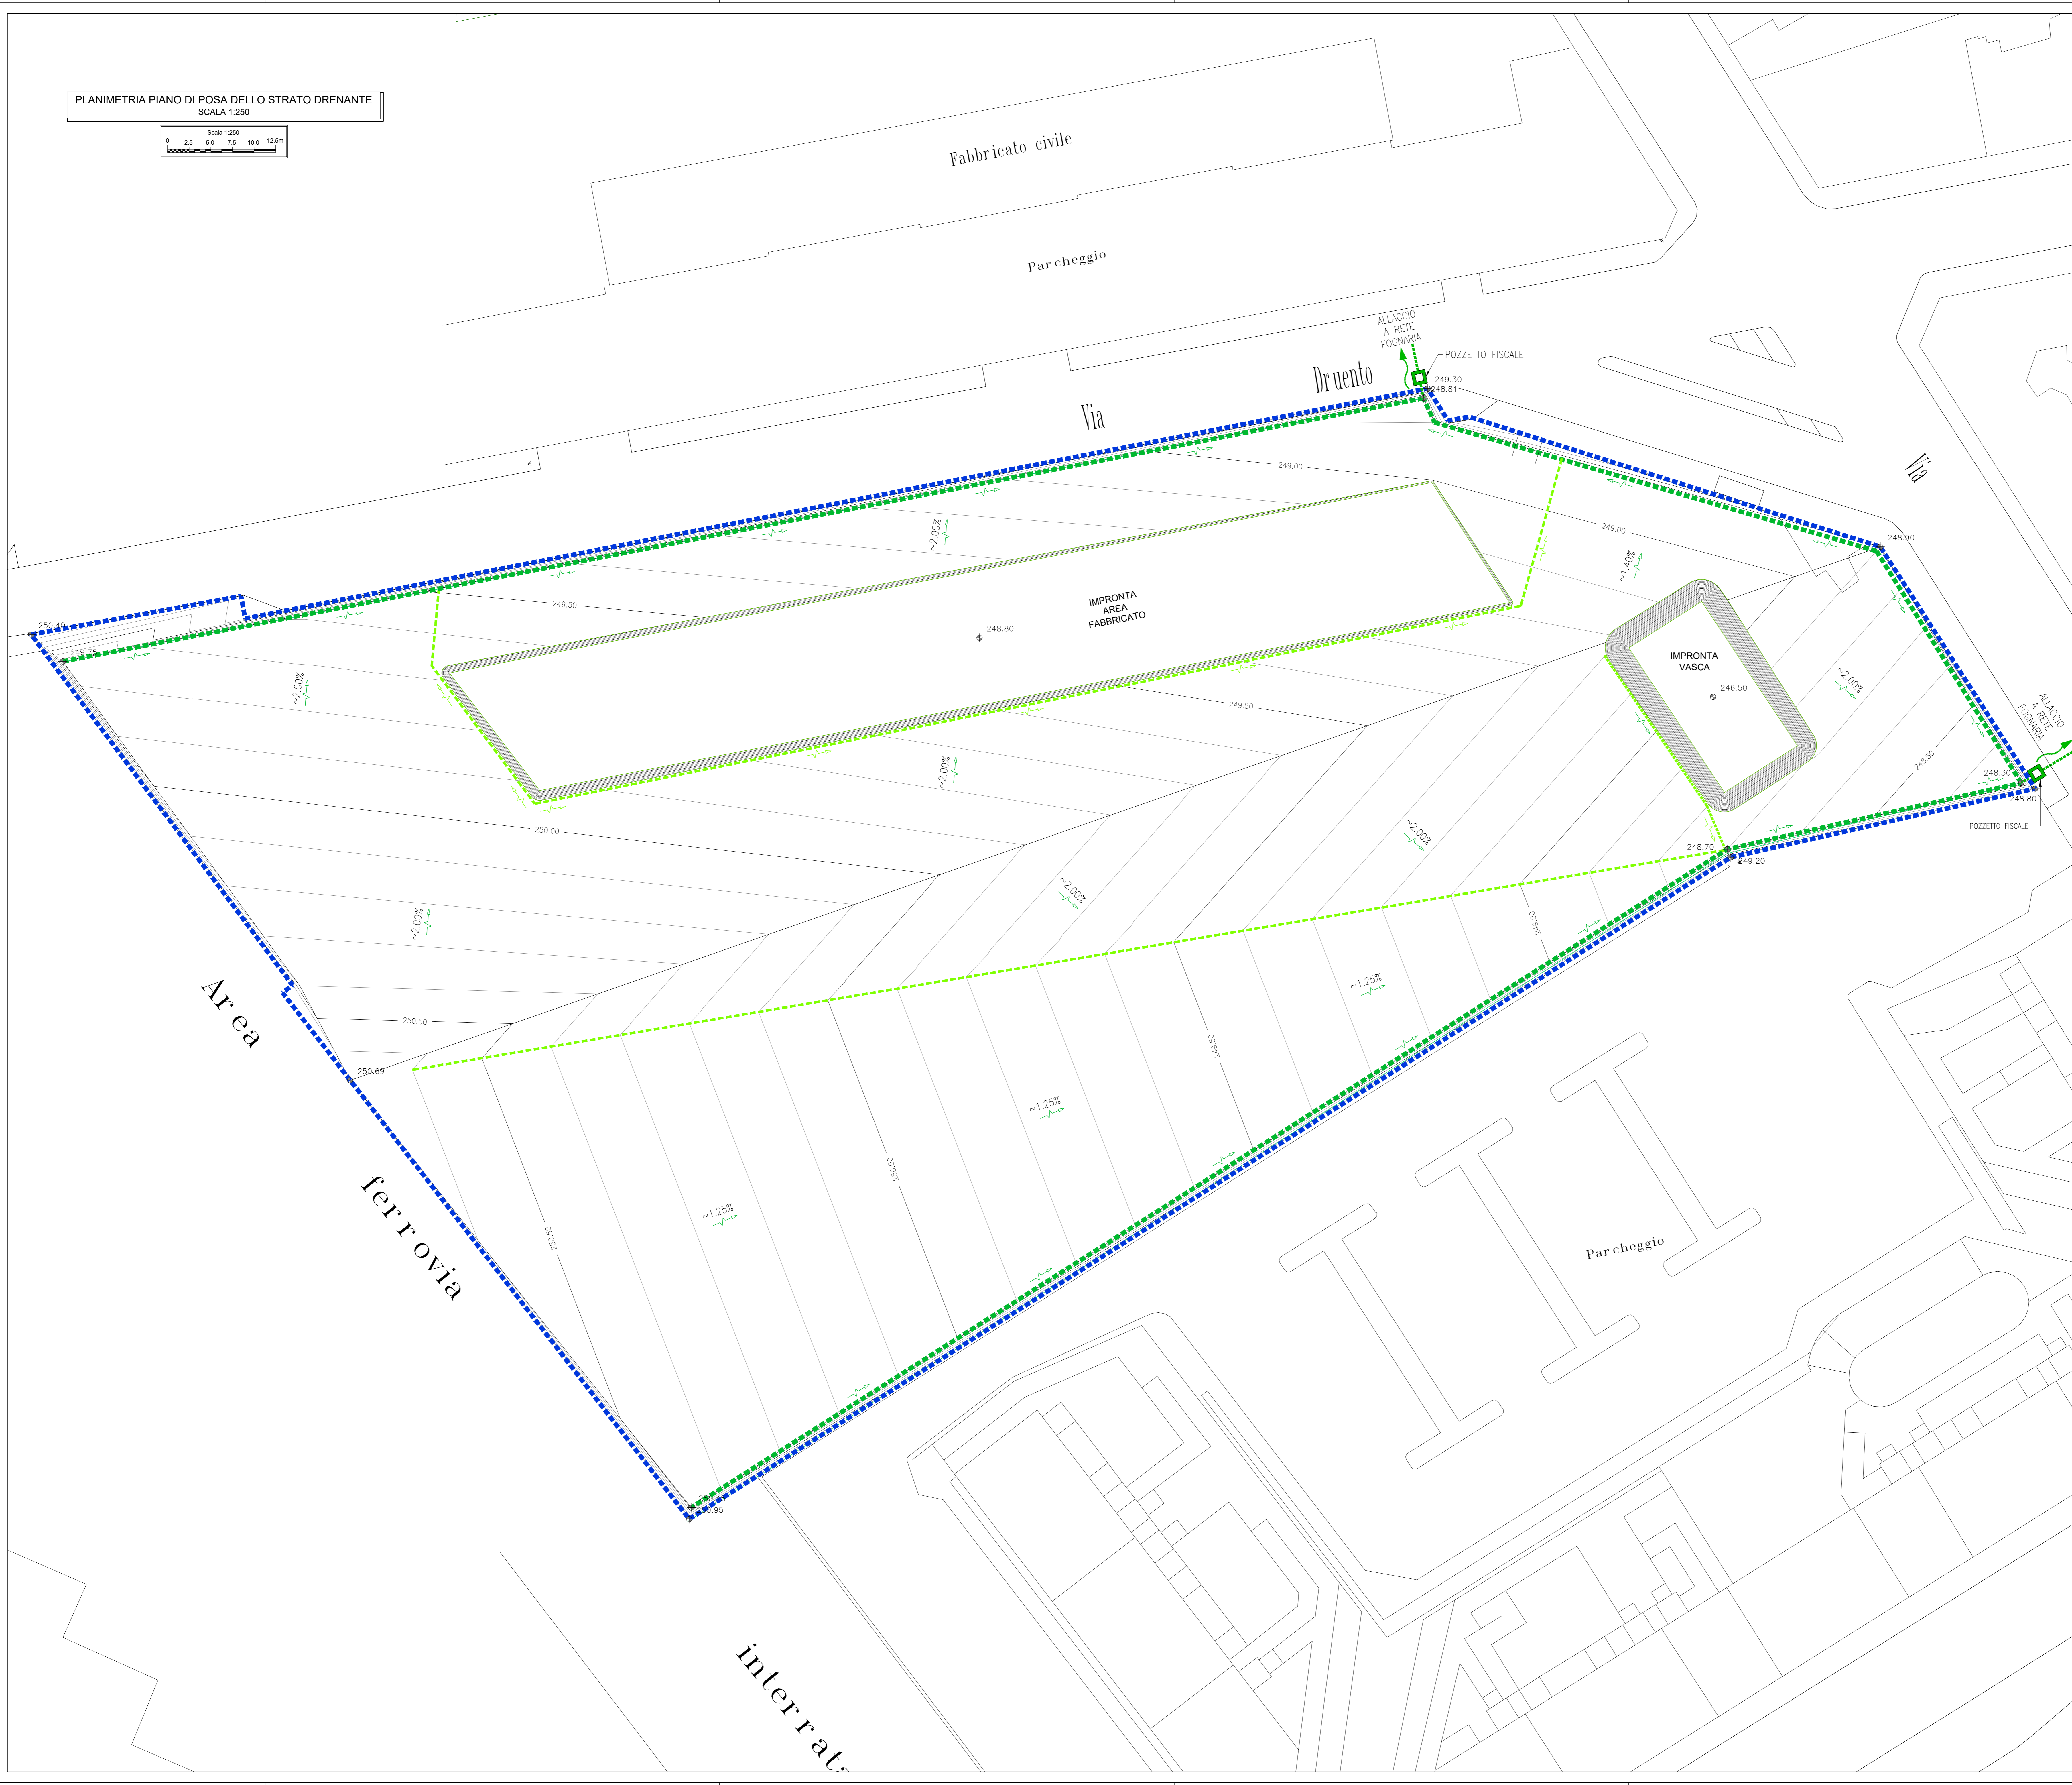


PLANIMETRIA PIANO DI POSA DELLO STRATO DRENANTE
SCALA 1:250

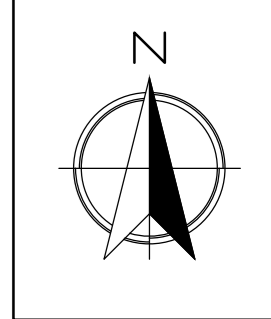

LEGENDA


- AREA DI INTERVENTO
- CURVE DI LIVELLO PIANO DI REGOLARIZZAZIONE (INTERVALLO 10cm)
- QUOTE PIANO REGOLARIZZAZIONE
- LINEE DI DRENAGGIO PRINCIPALI (TUBAZIONE HDPE DN200)
- LINEE DI DRENAGGIO SECONDARIE (TUBAZIONE HDPE DN160)
- POZZETTI FISCALI

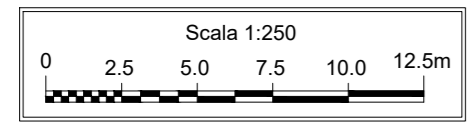

Dipartimento Manutenzioni e Servizi Tecnici
Divisione Manutenzioni
Servizio Edilizia Residenziale Pubblica e per il Sociale

**PNRR - MISURA MSC2 INVESTIMENTO 2.1 RIGENERAZIONE URBANA
RIQUALIFICAZIONE DELL'AREA VEGLIO "AMBITO URBANO 4.4 VEGLIO"
CON SISTEMAZIONI ESTERNE E REALIZZAZIONE DI ALLOGGI DI EDILIZIA
RESIDENZIALE PUBBLICA E SERVIZI (ASPI) - (COD. OPERA 4924)**

CUP	C11B21003840001
Codice Servizio	ST-EDABSO
Codice Lavoro	NU-ED
Codice Elaborato	EG-D13 - 308-003D13E01
Indice di rev. elaborato	1
Data revisione	16 maggio 2023
Elaborato n°	92
Scala Grafica	1:250
Nome file	000000001_Plan_Regolarizzazione.dwg

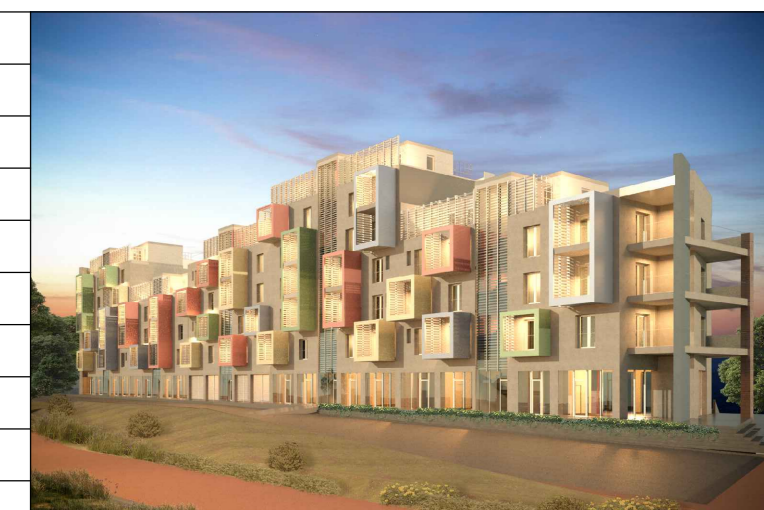

PROGETTO ESECUTIVO

Elaborato: PROGETTO - PLANIMETRIA RIPROFILATURA MORFOLOGICA, PIANO POSA DEI GEOCOPOSITI E RETE DI DRENAGGIO ACQUE D'INFILTRAZIONE

Gruppo di progettazione incaricato con Determinazione Dirigenziale atto. n. D05462 del 12 dicembre 2022

Nome Cognome	Ruolo	Area di competenza
Arch. Luca MORETTO	Progettista opere architettoniche Coordinatore gruppo di progettazione Responsabile integrazione prestazioni specialistiche	Edilizia - Strutture - Impianti
Ing. Silvano VEDLAGO MEDAPOLIS ENGINEERING S.r.l.	Progettista opere strutturali	Strutture
Ing. Marcello PRINA MEDAPOLIS ENGINEERING S.r.l.	Progettista impianti meccanici, elettrici e antincendio	Impianti meccanici, elettrici e antincendio
Ing. Eneco FOGLIATO MEDAPOLIS ENGINEERING S.r.l.	Coordinatore sicurezza in progettazione	Sicurezza
Arch. Fabrizio VALLERO	Tecnico esperto di analisi del rischio sismico	CAM - DNSH
Ing. Stefano VEGGI DESARIS S.r.l.	Progettista bonifica	Bonifica
Ing. Stefano ROSTAGNO / Brian BARBINI BRANS DIGITAL S.r.l.	BIM Manager / BIM coordinator	BIM
Arch. SILVIA DERISI	Giovane professionista	Edilizia

Responsabile Unico Procedimento: Arch. Eros PRIMO
Supporto al R.U.P.: Arch. Simona MONTARIA
Supporto al R.U.P.: Geom. Claudio MASTELLOTTI