



**PARTICOLARE "A"**  
PACCHETTO TECNOLOGICO COPERTURA AREA VERDE  
(Scala 1:20)

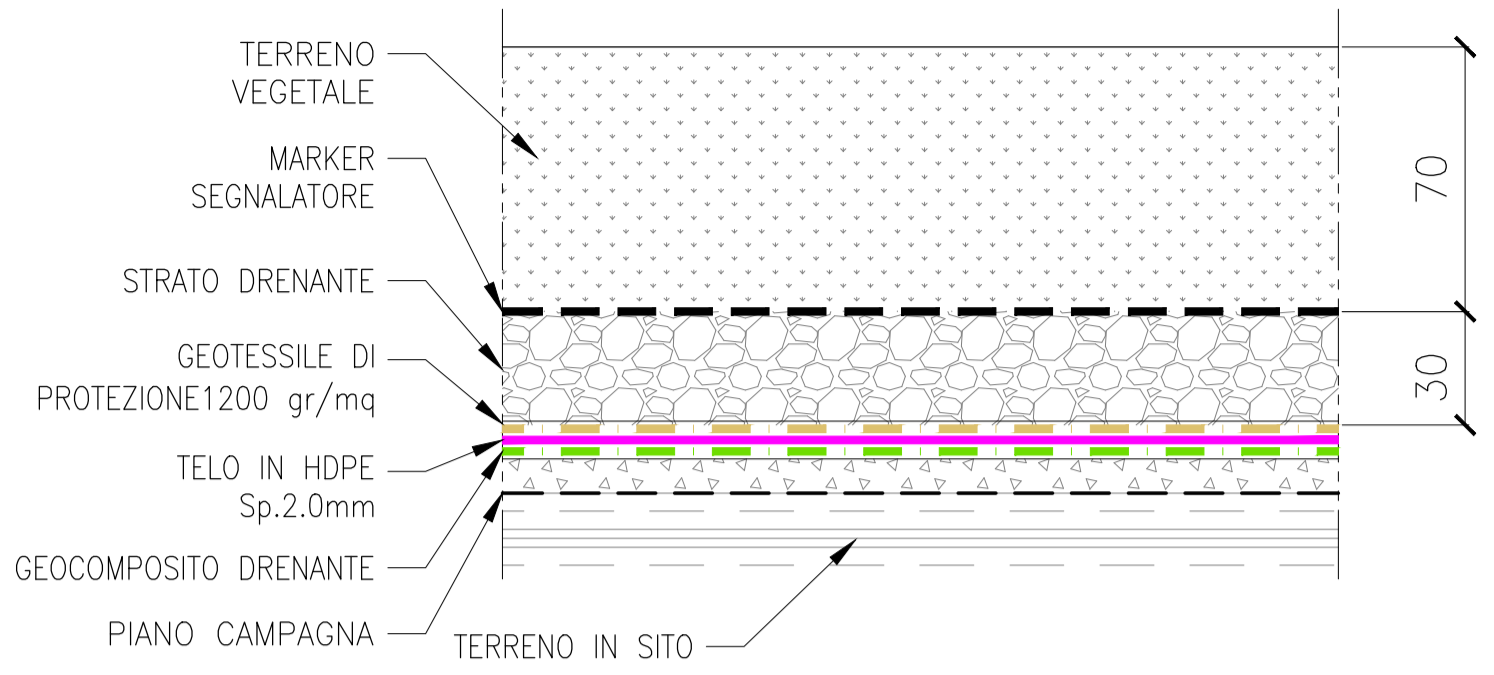


**PARTICOLARE "G"**  
LINEA DI DRENAGGIO SCAVI PROFONDI  
(Scala 1:20)

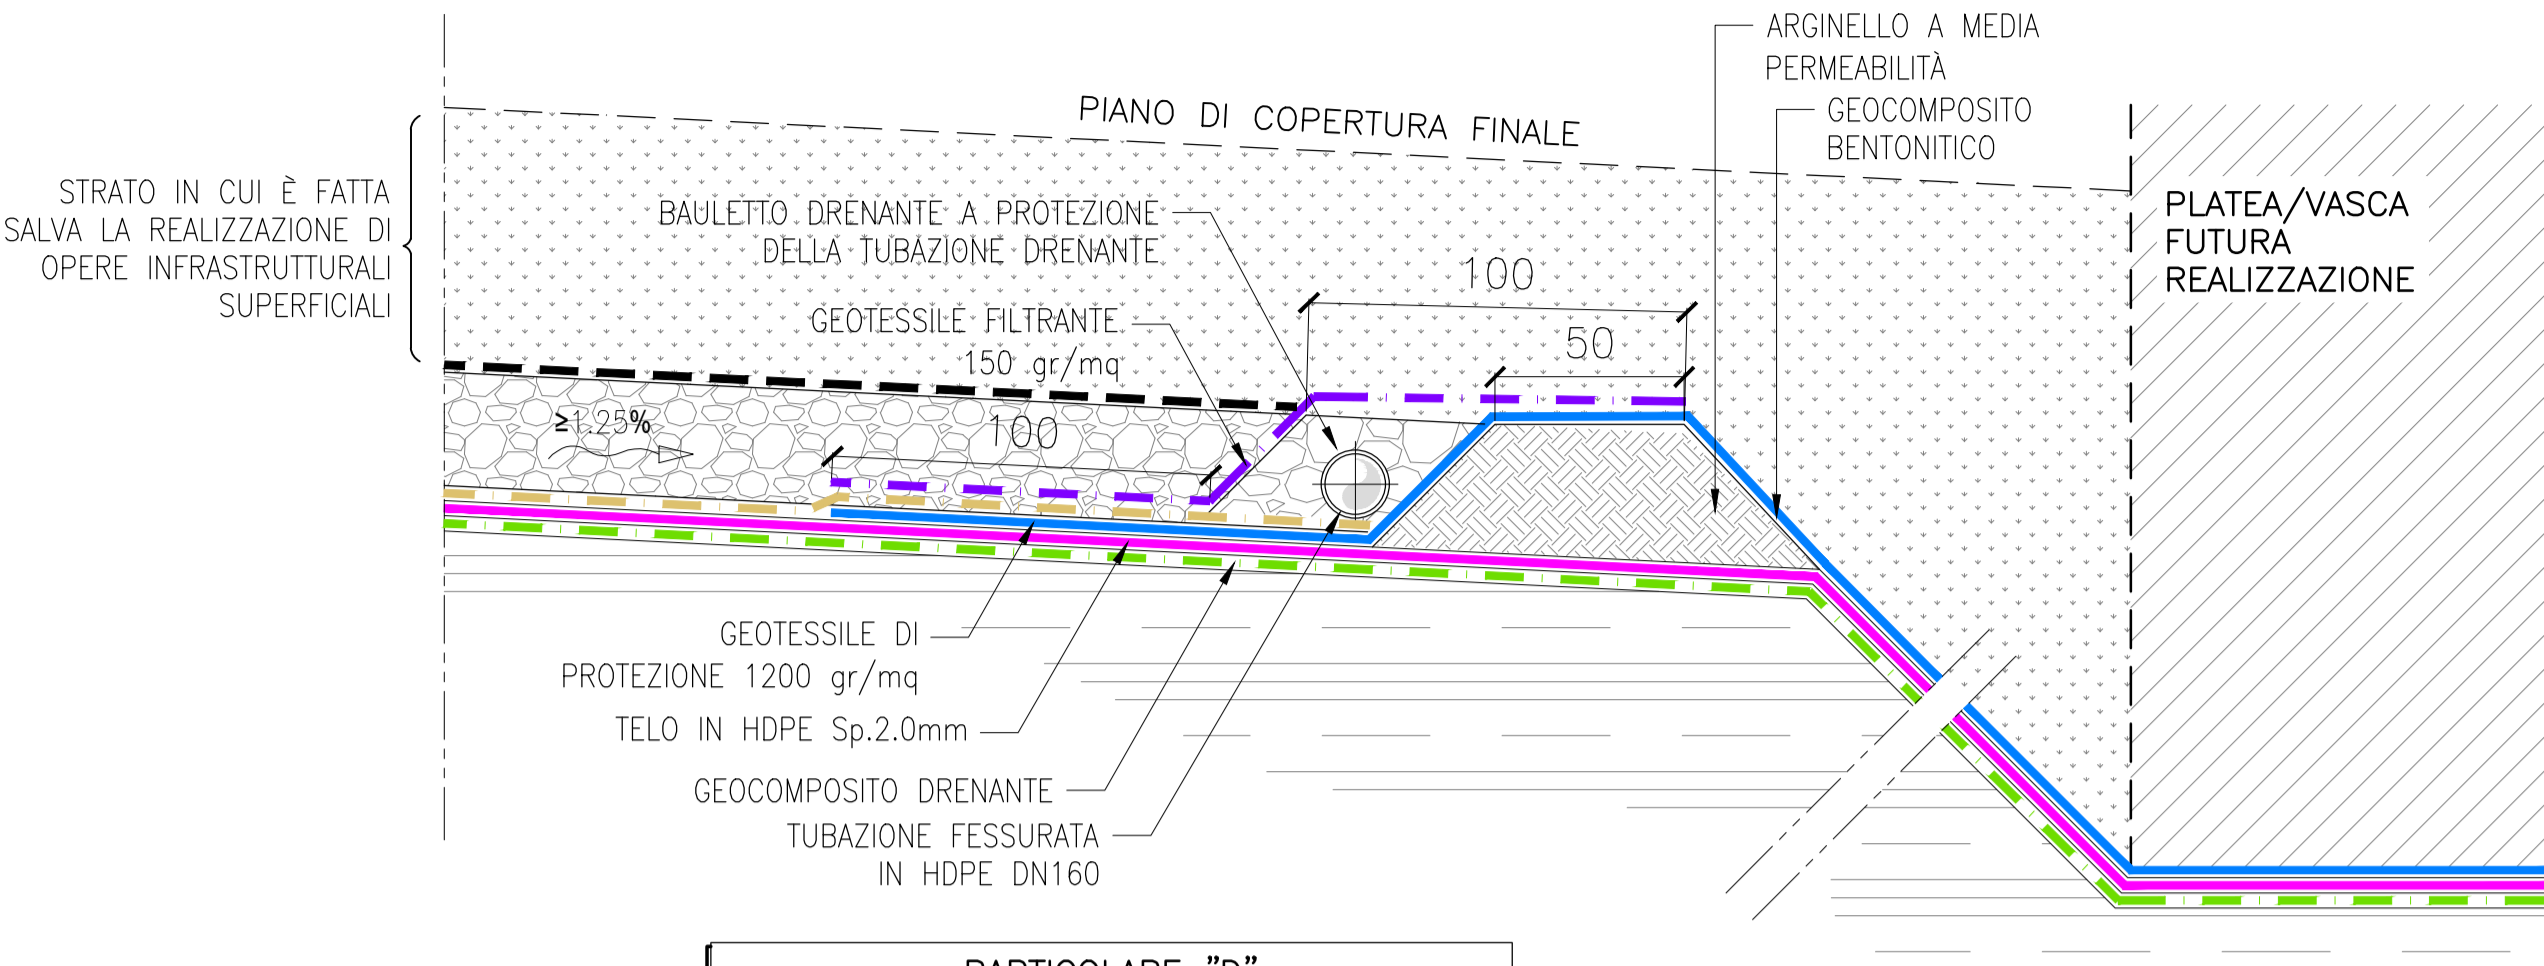


**PIANTA CHIAVE**  
SCALA 1:1250




**PARTICOLARE "B"**  
PACCHETTO TECNOLOGICO COPERTURA AREA PAVIMENTATA  
(Scala 1:20)

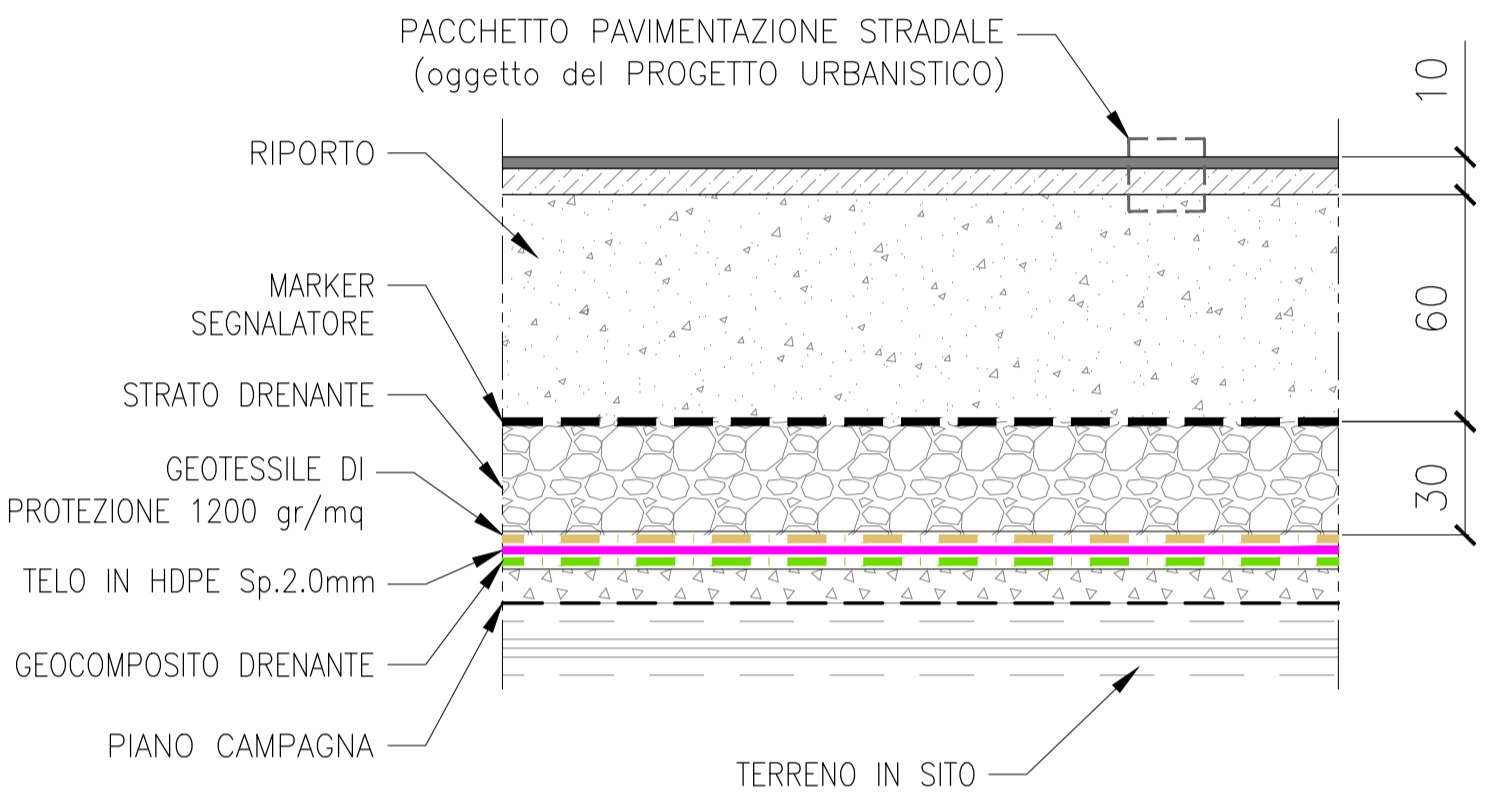


**PARTICOLARE "D"**  
LINEA DI DRENAGGIO SECONDARIA  
(Scala 1:20)

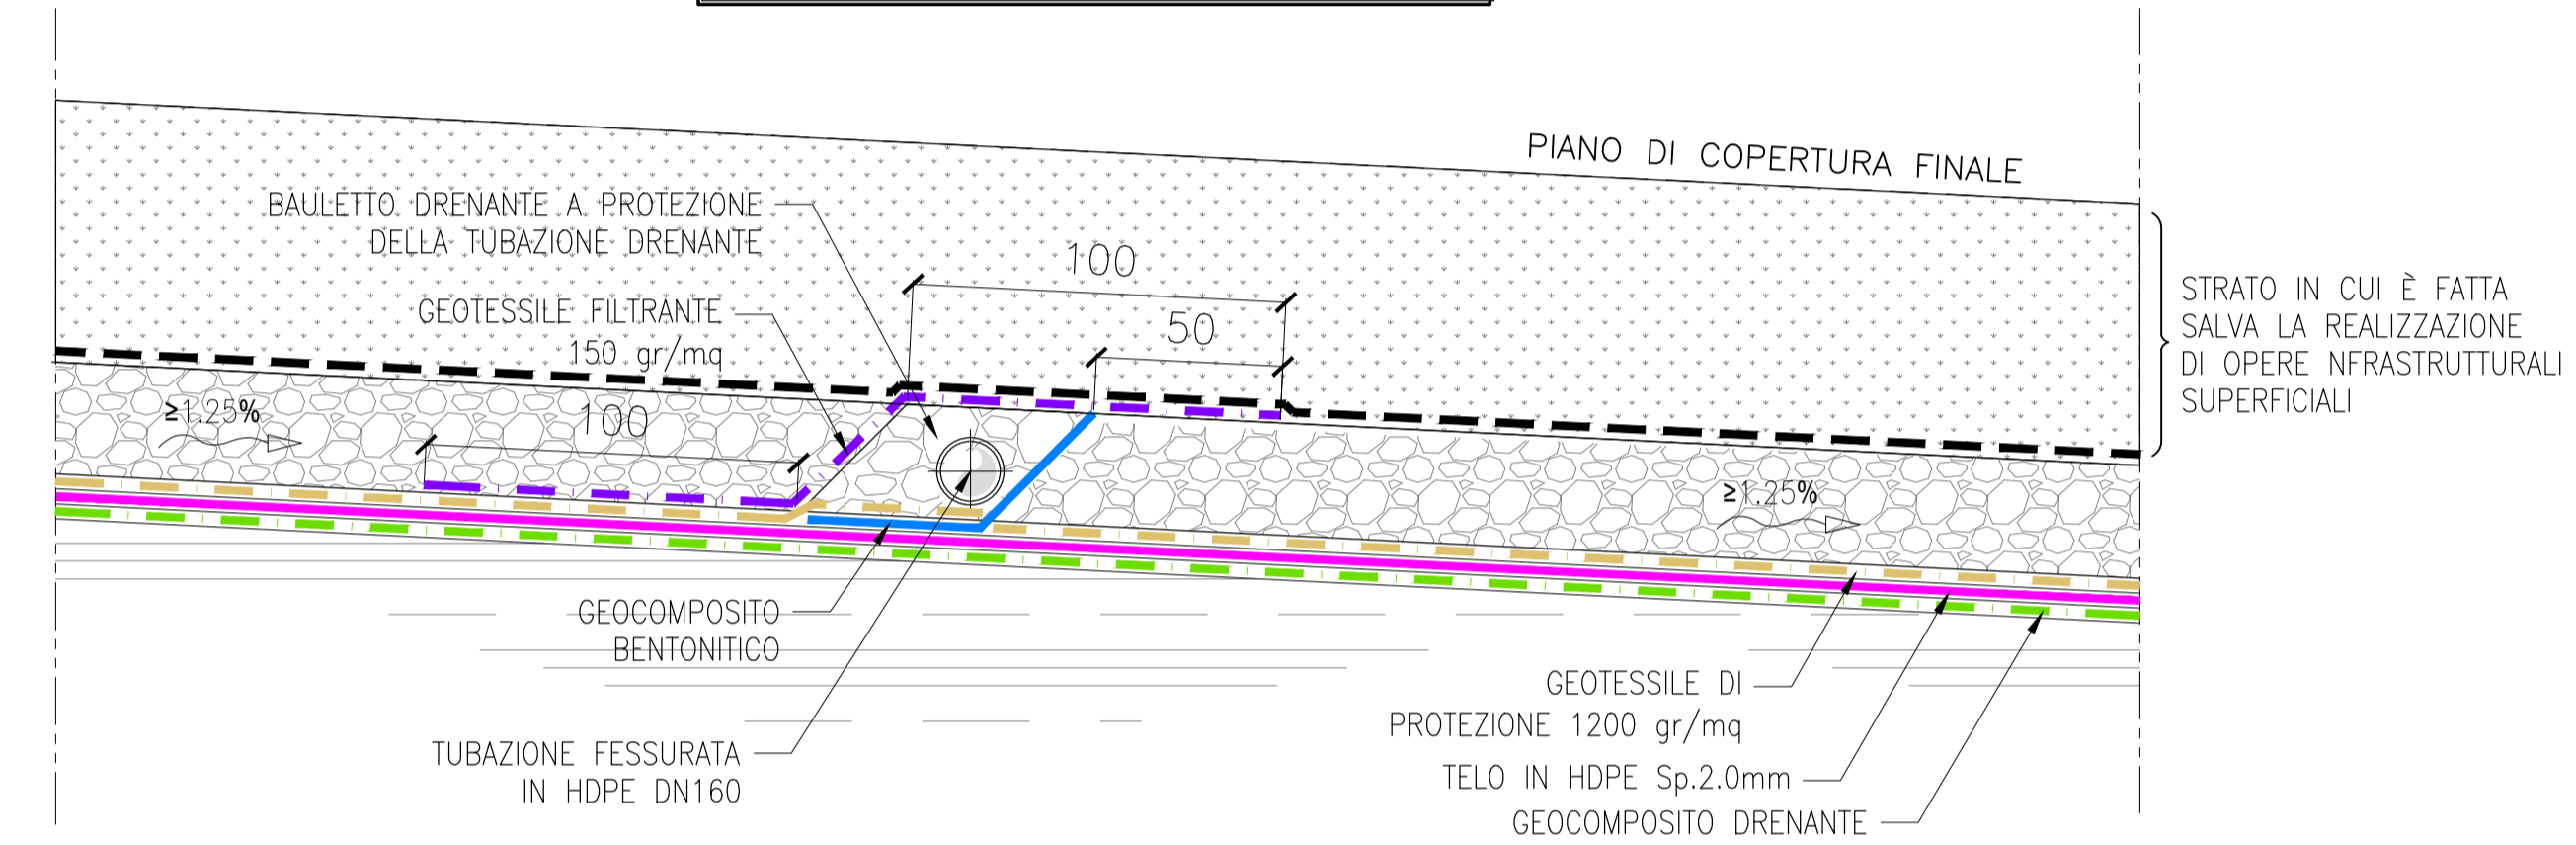


**PARTICOLARE "C"**  
ANCORAGGIO PERIMETRALE TELI  
(Scala 1:20)

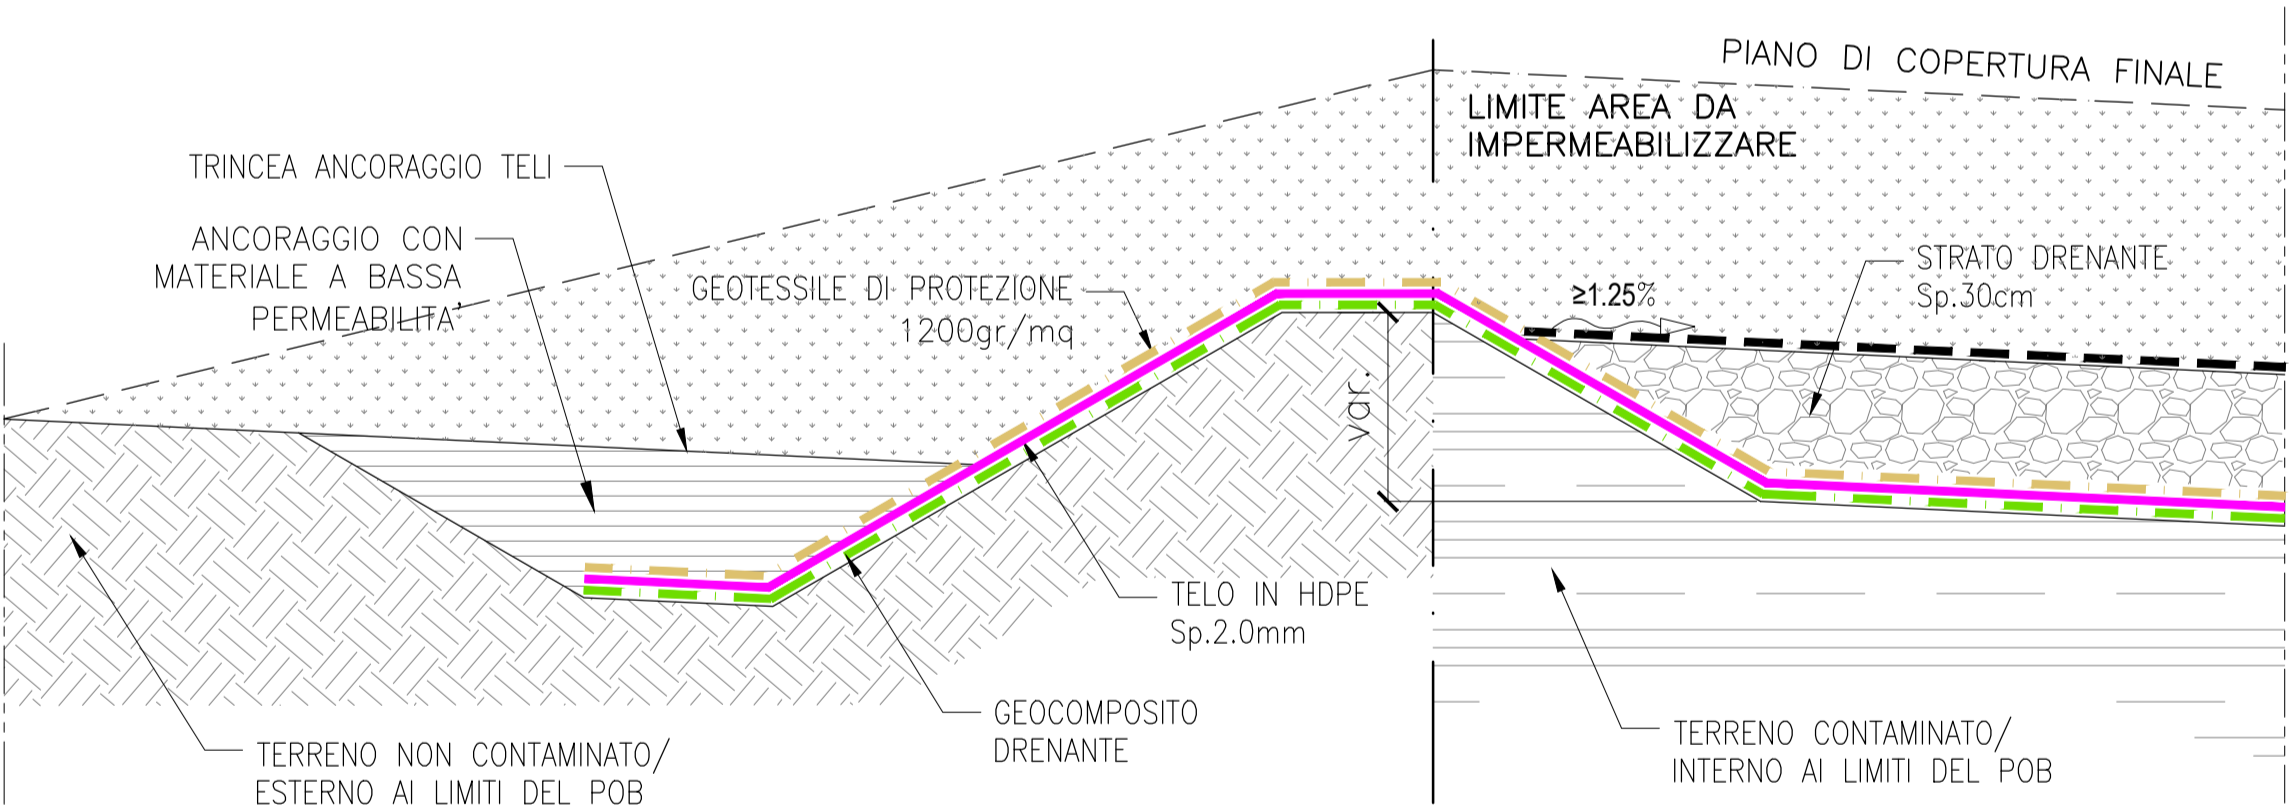

**PARTICOLARE "E"**  
LINEA DI DRENAGGIO PRIMARIA  
(Scala 1:20)

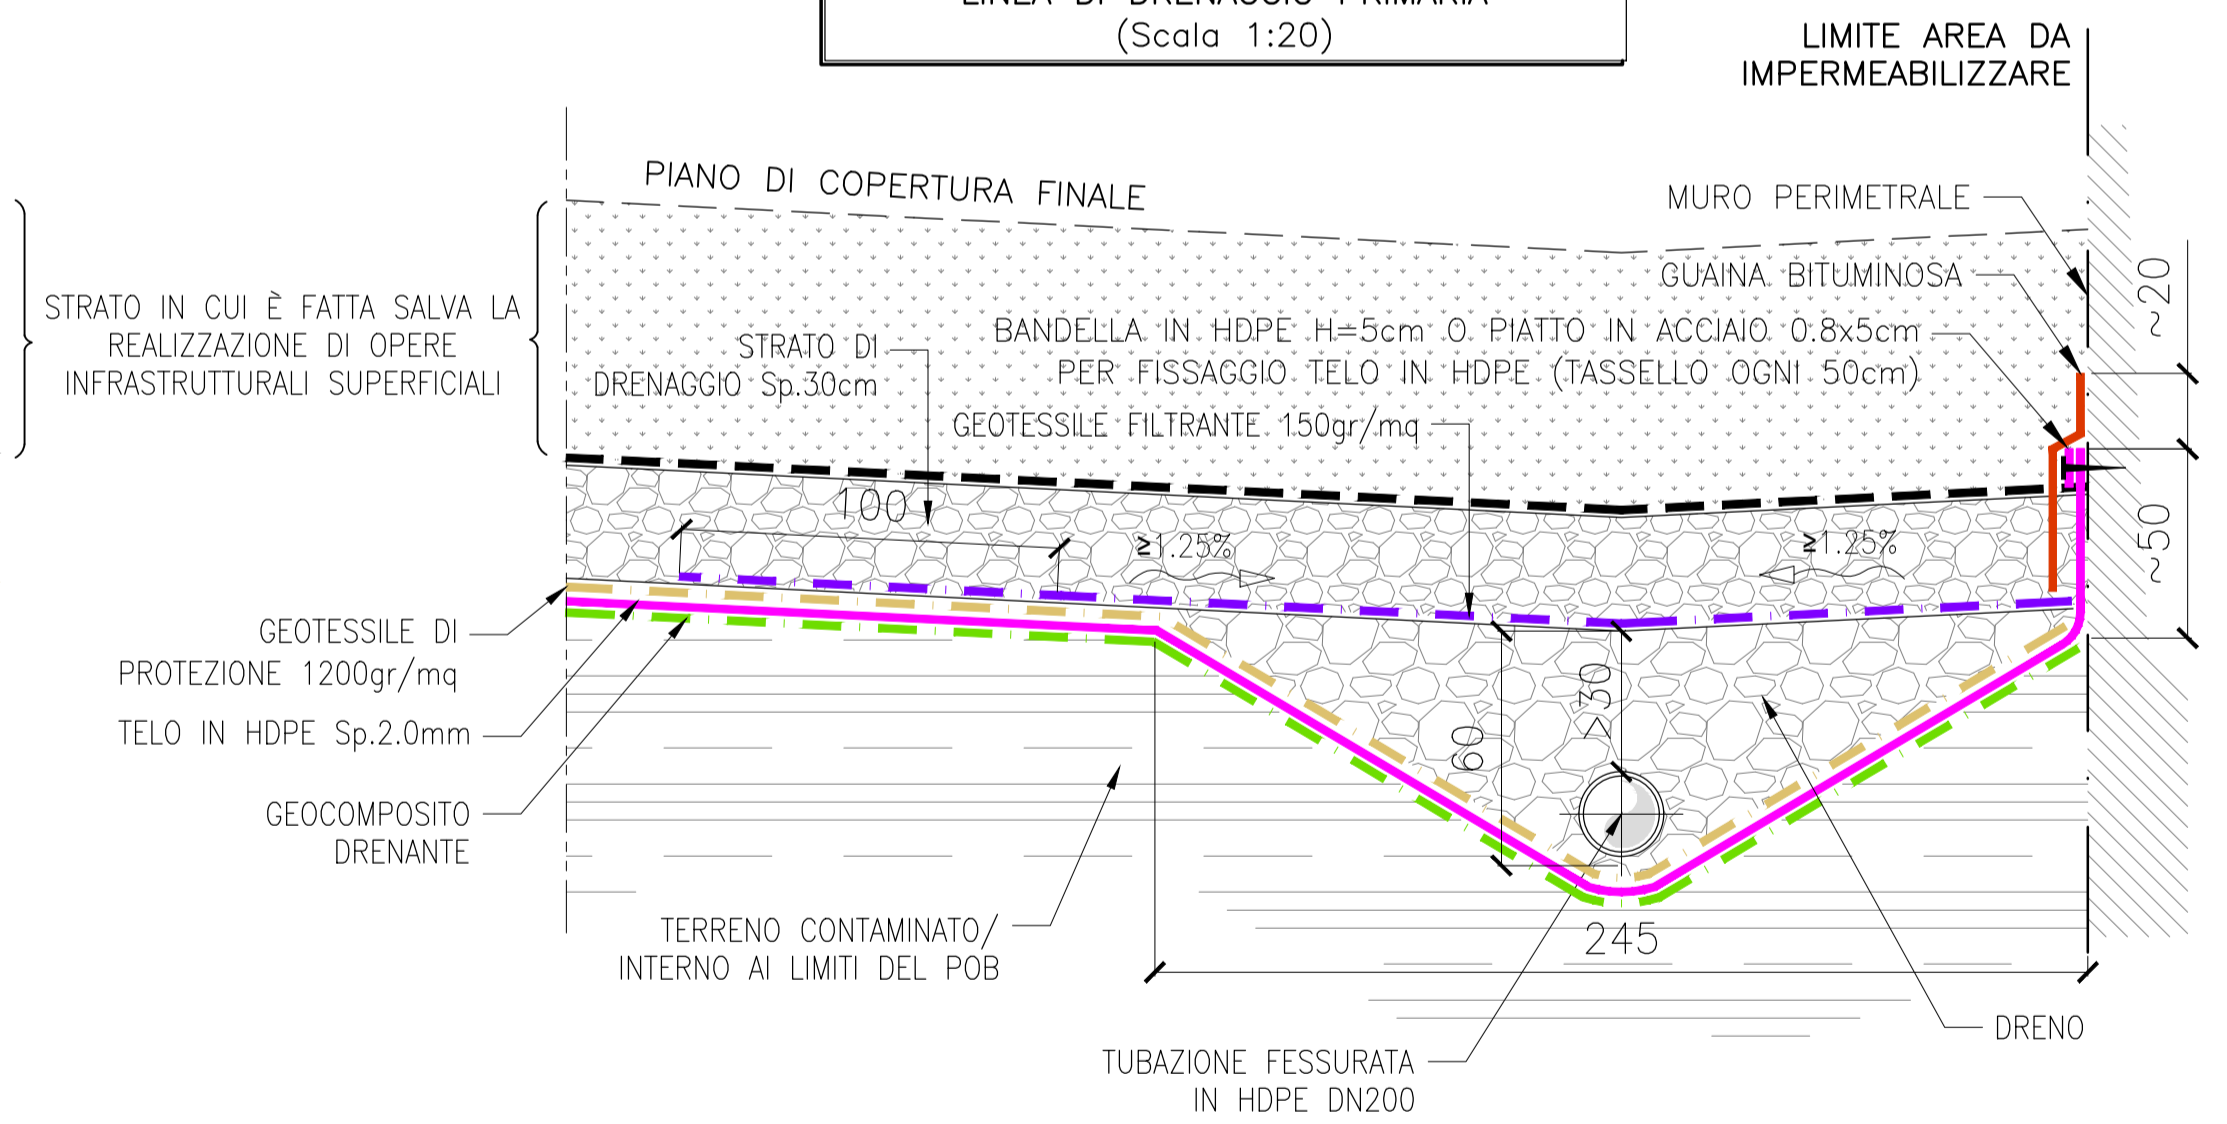

**PARTICOLARE "F"**  
LINEA DI DRENAGGIO PRIMARIA  
(Scala 1:20)

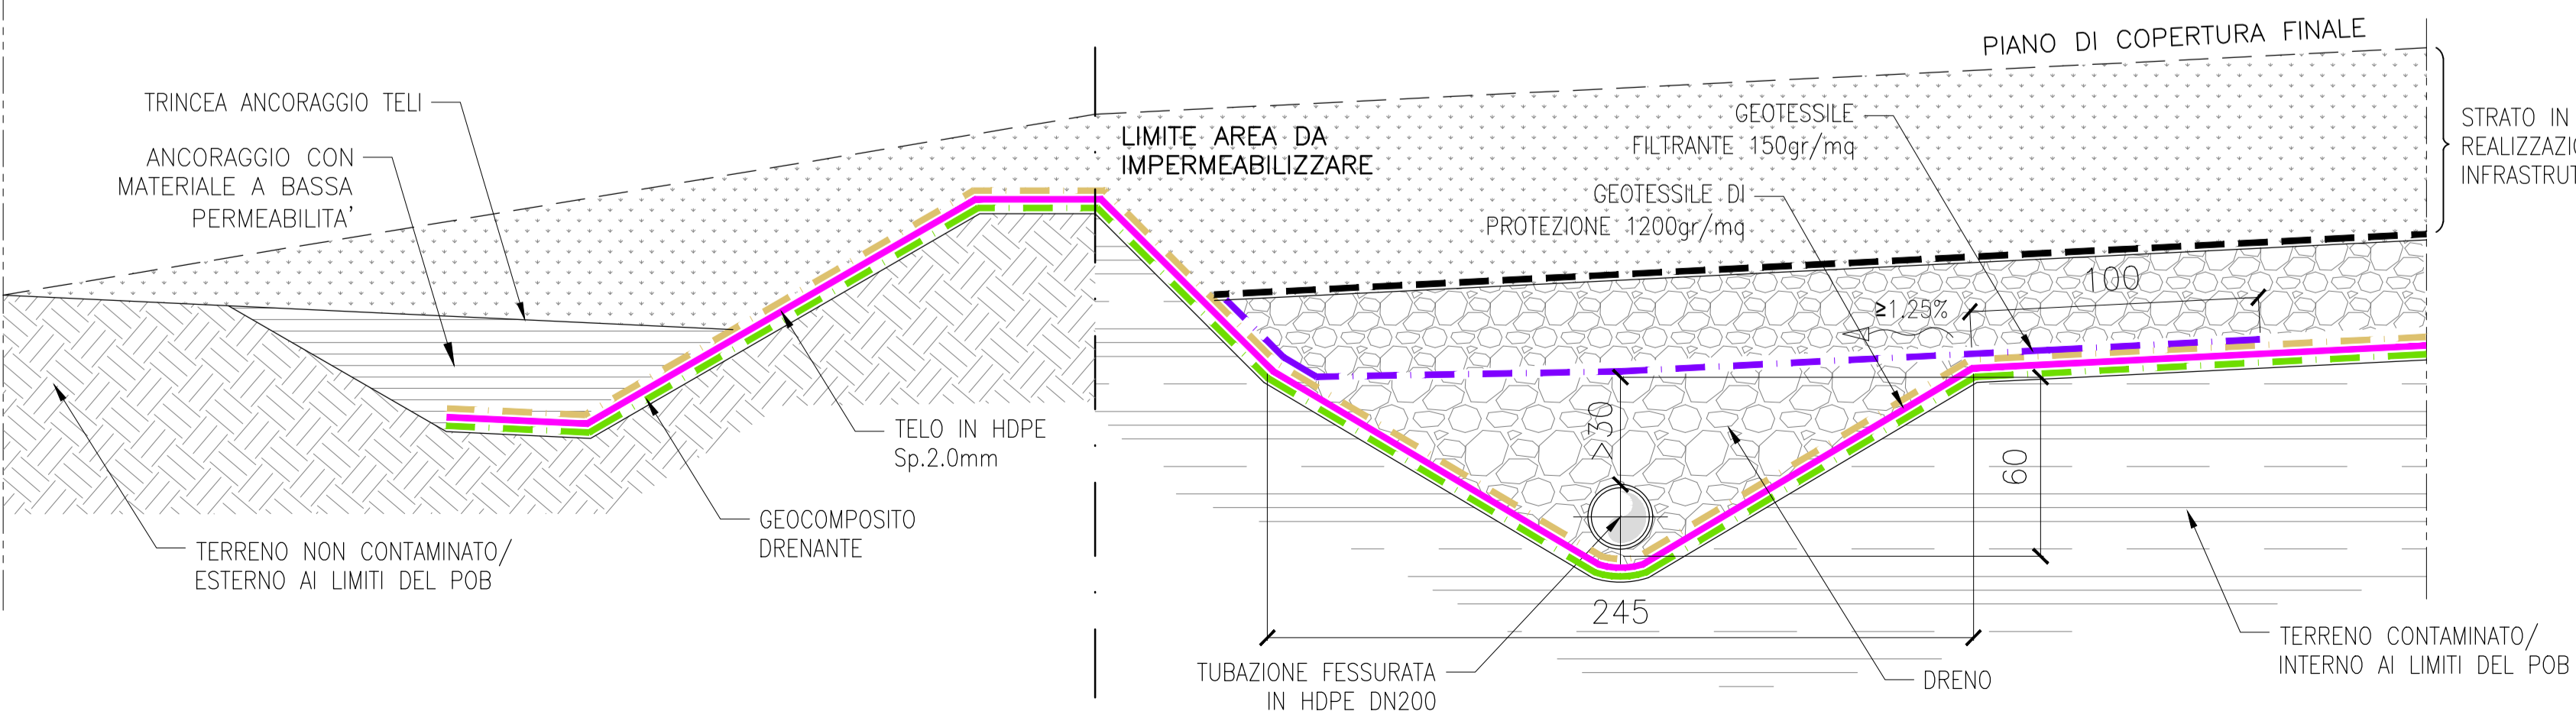

Finanziato dall'Unione europea NextGenerationEU

MINISTERO DELL'INTERNO CITTÀ DI TORINO

Dipartimento Manutenzioni e Servizi Tecnici  
Divisione Manutenzioni  
Servizio Edilizia Residenziale Pubblica e per il Sociale

**PNRR - MISURA M5C2 INVESTIMENTO 2.1 RIGENERAZIONE URBANA RIQUALIFICAZIONE DELL'AREA VEGLIO "AMBITO URBANO 4.4 VEGLIO" CON SISTEMAZIONI ESTERNE E REALIZZAZIONE DI ALLOGGI DI EDILIZIA RESIDENZIALE PUBBLICA E SERVIZI (ASPI) - (COD. OPERA 4924)**

CUP	C11B21003840001
Codice Servizio	ST-EDABSO
Codice Lavoro	NU-ED
Codice Elaborato	EG-D15 - 308-003D15E02
Indice di rev. elaborato	1
Data revisione	16 maggio 2023
Elaborato n°	94
Scala Grafica	1:20 1:1250
Nome file	000-0001500_Particolari.dwg

**PROGETTO ESECUTIVO**

Elaborato	PROGETTO - PARTICOLARI COSTRUTTIVI CAPPING	
<b>Gruppo di progettazione</b>		
incaricato con Determinazione Dirigenziale atto. n. DD6462 del 12 dicembre 2022		
Nome Cognome	Ruolo	Area di competenza
Arch. Luca MORETTO	Progettista opere architettoniche Coordinatore gruppo di progettazione Responsabile integrazione prestazioni specialistiche	Edilizia - Strutture - Impianti
Ing. Silvano VEDELAGO MEDIAPOLIS ENGINEERING S.r.l.	Progettista opere strutturali	Strutture
Ing. Marcello PRINA MEDIAPOLIS ENGINEERING S.r.l.	Progettista impianti meccanici, elettrici e antincendio	Impianti meccanici, elettrici e antincendio
Ing. Franco FOGLIATO MEDIAPOLIS ENGINEERING S.r.l.	Coordinatore sicurezza in progettazione	Sicurezza
Arch. Fabrizio VALLERO PTFV architetti	Tecnico esperto di analisi del rischio climatico	CAM - DNSH
Ing. Stefano VEGGI DESIMOS S.r.l.	Progettista bonifica	Bonifica
Ing. Stefano ROSTAGNO / Brian BARBINI BRAINS DIGITAL S.r.l.	BIM Manager / BIM coordinator	BIM
Arch. SILVIA DERIU	Giovane professionista	Edilizia

Responsabile Unico Procedimento: Arch. Eros PRIMO  
Supporto al R.U.P.: Arch. Simona MONTAFIA  
Supporto al R.U.P.: Geom. Claudio MASTELLOTTO