
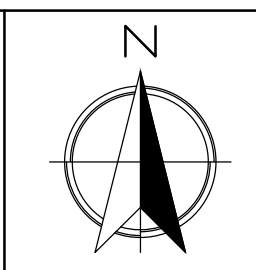


PLANIMETRIA DI CANTIERE  
SCALA 1:500

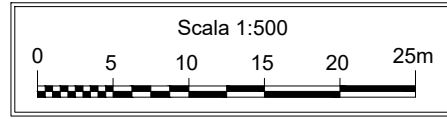

Descrizione	superficie	spessore medio	volume [mc]	densità [ton/mc]	volume [mc]
Area 1	134	0.2	27	1.2	32
Area 2	195	1.0	195	1.2	234
Area 3	1305	0.5	653	1.2	783
Area 4	90	0.5	45	1.2	54
Area 5	163	0.5	82	1.2	98
Area 6	581	0.4	232	1.2	279
TOTALE			1233	1.2	1480


LO SPESSORE MEDIO È STATO OTTENUTO A PARTIRE DALLE SEZIONI LITOSTRATIGRAFICHE

LEGENDA


- INGRESSO AREA DI CANTIERE
- AREA SCAVO SELETTIVO RIPORTI (DA STOCCARE IN SITO)
- AREA SCAVO SELETTIVO RIFIUTI (DA CARATTERIZZARE NELLE BAIE E SMALTIRE IN SITI ESTERNI)

NOTA:  
PER GLI APPRESTAMENTI DELLA SICUREZZA SI RIMANDA AGLI ELABORATI GRAFICI DEL PIANO DI SICUREZZA E COORDINAMENTO (ELABORATI RIF. EGSIC 01, EGSIC 02 E EGSIC 03).


SEZ A-A'  
TIPOLOGICO CANALETTA RACCOLTA COLATICCI DA BAIE  
SCALA 1:20

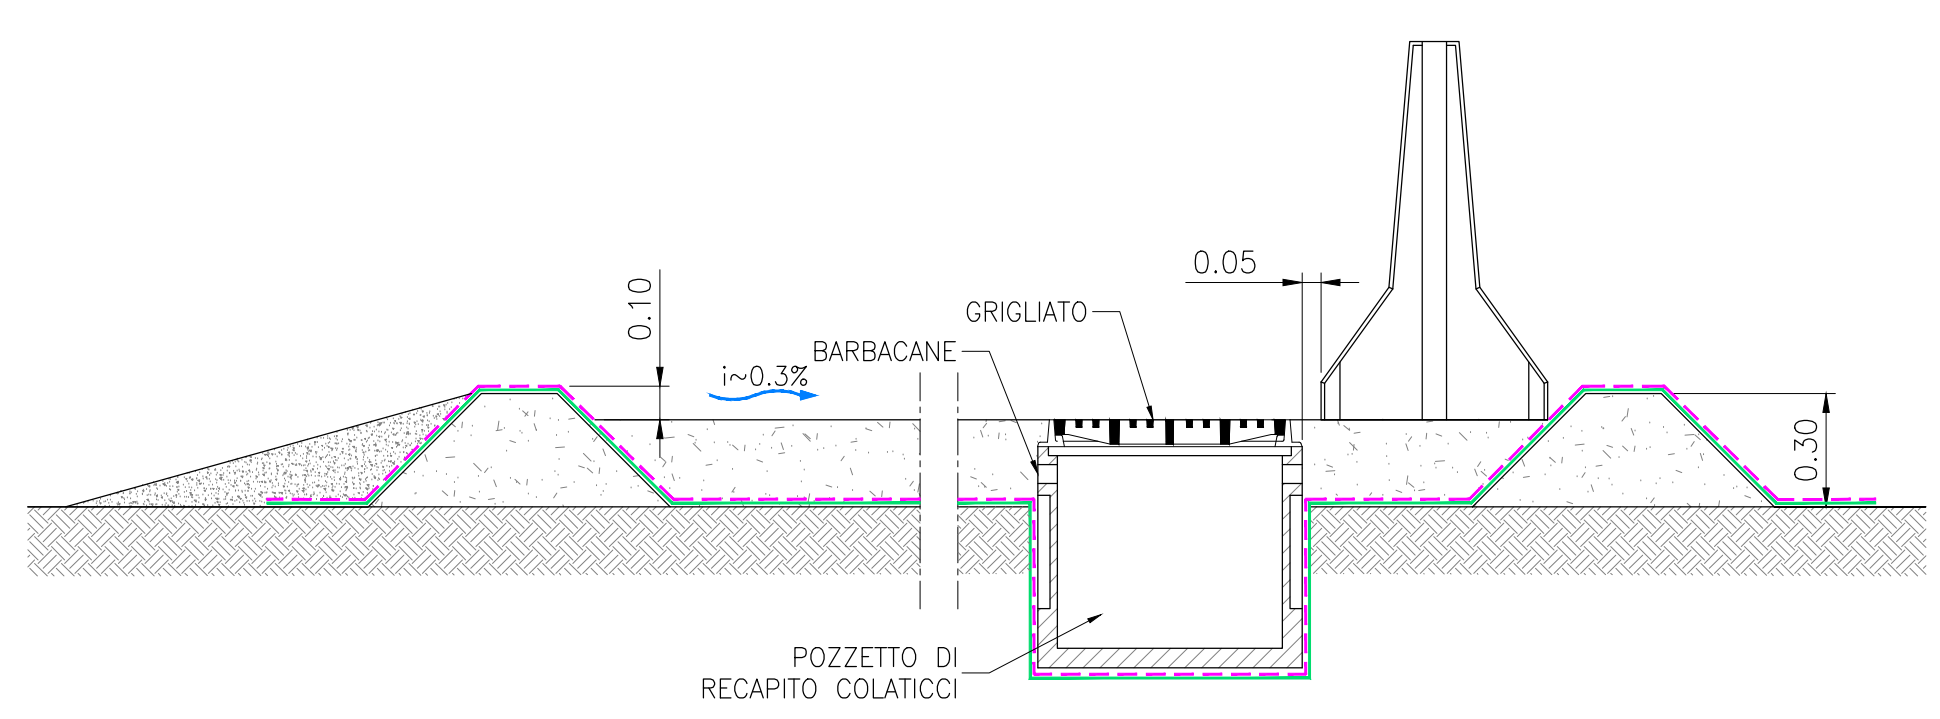

TIPOLOGICO PIANTA BAIE DI STOCCAGGIO E CARATTERIZZAZIONE DEI RIFIUTI  
SCALA 1:100

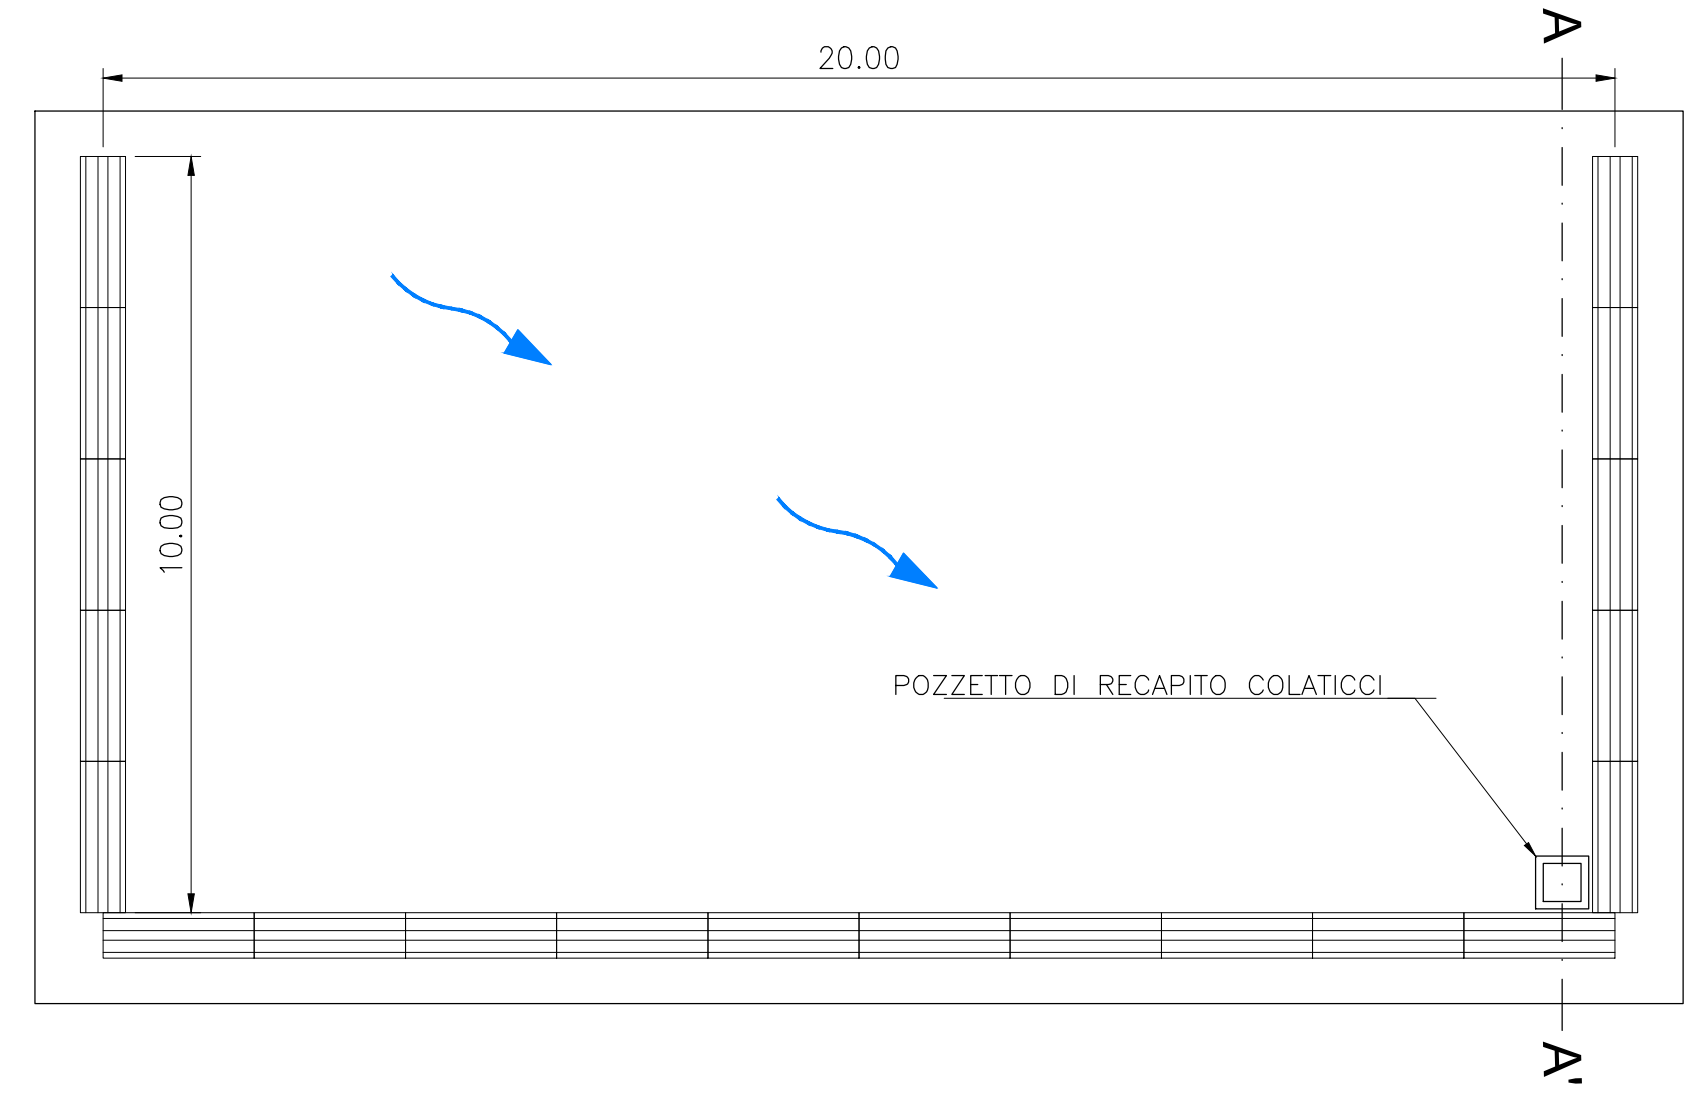

TIPOLOGICO SEZIONE BAIE DI STOCCAGGIO E CARATTERIZZAZIONE DEI RIFIUTI  
SCALA 1:20

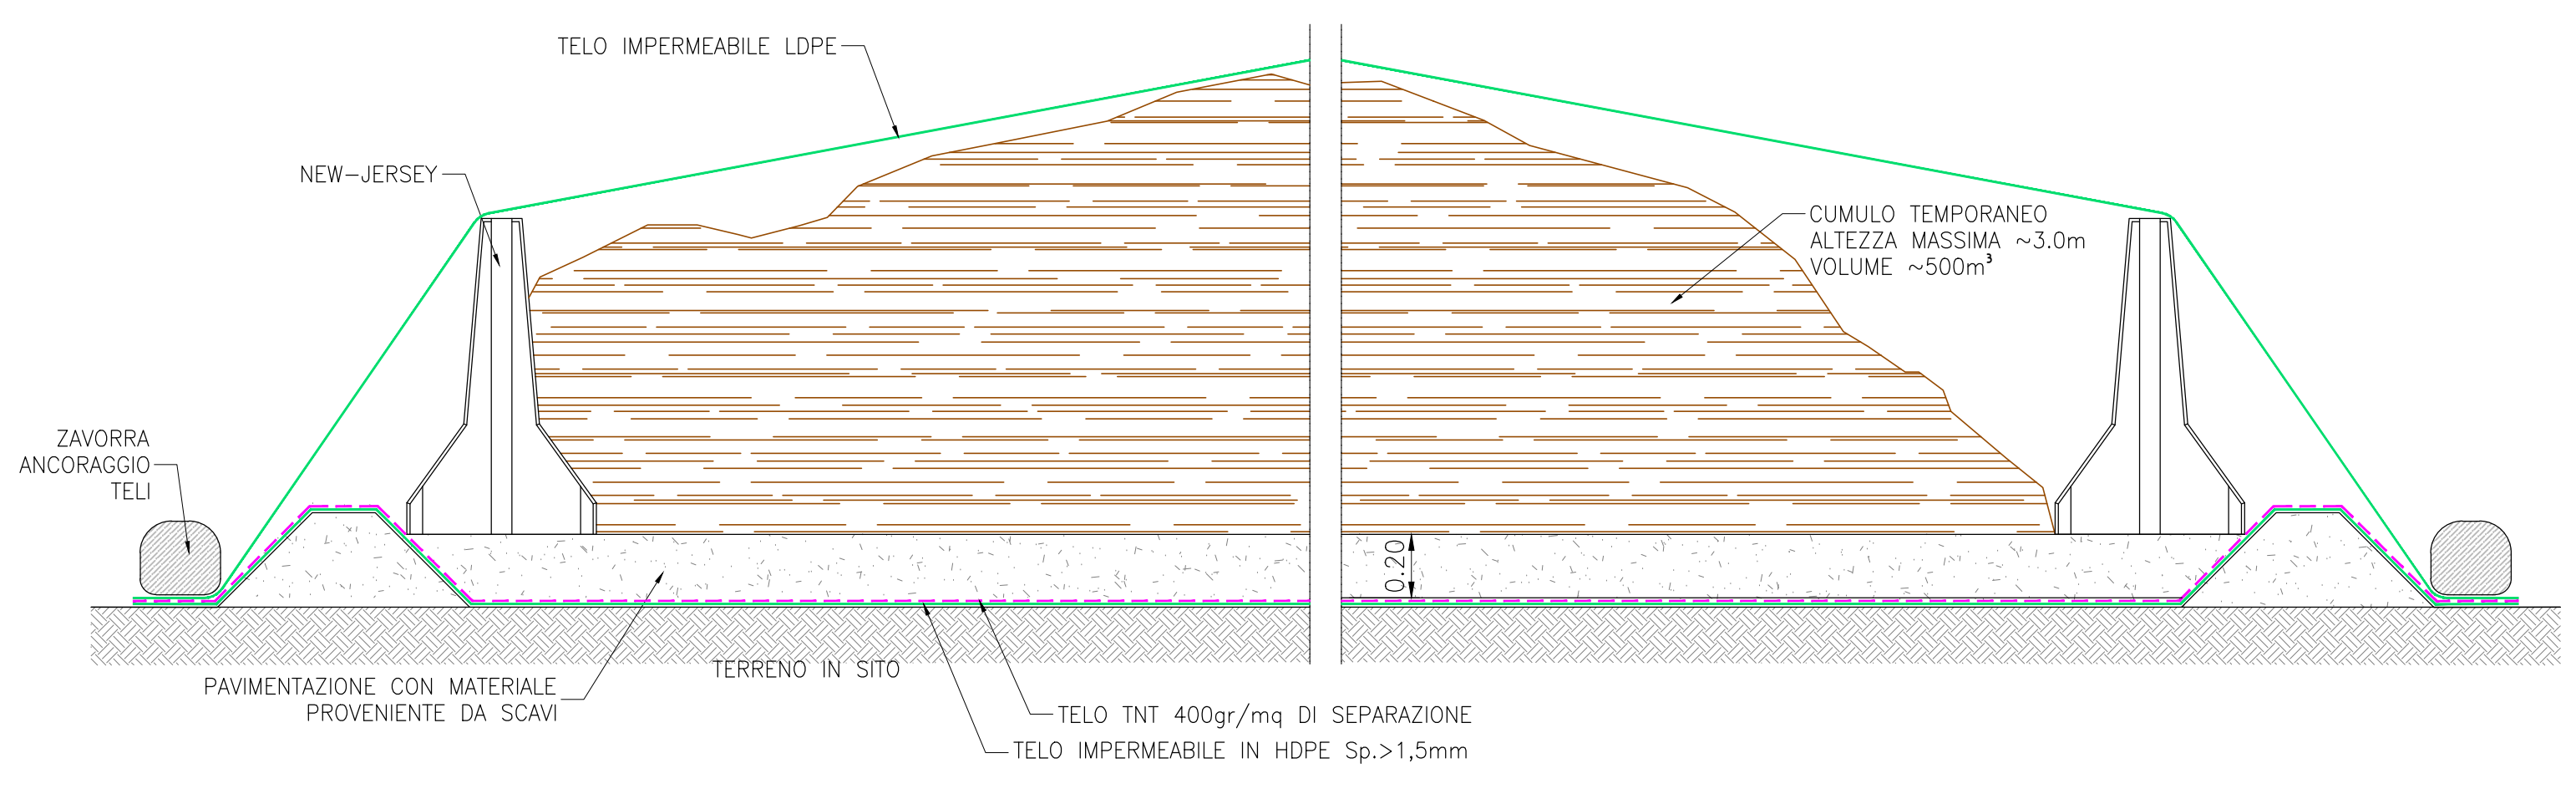

Dipartimento Manutenzioni e Servizi Tecnici  
Divisione Manutenzioni  
Servizio Edilizia Residenziale Pubblica e per il Sociale

**PNRR - MISURA M5C2 INVESTIMENTO 2.1 RIGENERAZIONE URBANA  
RIQUALIFICAZIONE DELL'AREA VEGLIO "AMBITO URBANO 4.4 VEGLIO"  
CON SISTEMAZIONI ESTERNE E REALIZZAZIONE DI ALLOGGI DI EDILIZIA  
RESIDENZIALE PUBBLICA E SERVIZI (ASPI) - (COD. OPERA 4924)**

CUP	C11B21003840001
Codice Servizio:	ST-EDABSO
Codice Lavoro:	NU-ED
Codice Elaborato:	EG-D16 - 308-003D16E03
Indice di rev. elaborato	1
Data revisione:	16 maggio 2023
Elaborato n°	95
Scala Grafica	VARIE
Nome file	308-003D16E03_Plan Caratterizzazione.dwg



**PROGETTO ESECUTIVO**

Elaborato **PROGETTO - PLANIMETRIA DI CANTIERE E SCHEMA REALIZZATIVO BAIE DI STOCCAGGIO E CARATTERIZZAZIONE DEI RIFIUTI**

Gruppo di progettazione incaricato con Determinazione Dirigenziale atto. n. DD6462 del 12 dicembre 2022

Nome Cognome	Ruolo	Area di competenza
Arch. Luca MORETTO	Progettista opere architettoniche Coordinatore gruppo di progettazione Responsabile integrazione prestazioni specialistiche	Edilizia - Strutture - Impianti
Ing. Silvano VEDELAGO MEDIAPOLIS ENGINEERING S.r.l.	Progettista opere strutturali	Strutture
Ing. Marcello PRINA MEDIAPOLIS ENGINEERING S.r.l.	Progettista impianti meccanici, elettrici e antincendio	Impianti meccanici, elettrici e antincendio
Ing. Franco FOGLIATO MEDIAPOLIS ENGINEERING S.r.l.	Coordinatore sicurezza in progettazione	Sicurezza
Arch. Fabrizio VALLERO PTFV architetti	Tecnico esperto di analisi del rischio climatico	CAM - DNSH
Ing. Stefano VEGGI DESIMOS S.r.l.	Progettista bonifica	Bonifica
Ing. Stefano ROSTAGNO / Brian BARBINI BRAINS DIGITAL S.r.l.	BIM Manager / BIM coordinator	BIM
Arch. SILVIA DERIU	Giovane professionista	Edilizia

Responsabile Unico Procedimento: Arch. Eros PRIMO  
Supporto al R.U.P.: Arch. Simona MONTAFIA  
Supporto al R.U.P.: Geom. Claudio MASTELLOTTO