

**SCR PIEMONTE** Società di Costruzioni

Finanziato dall'Unione europea NextGenerationEU

CITTA' DI TORINO

DIREZIONE OPERE PUBBLICHE

COMITENTE: **CITTA' DI TORINO**

LIVELLO PROGETTUALE: **PROGETTO DI FATTIBILITA' TECNICA ED ECONOMICA**

CIP: **C15F21001150001**

TITOLO INTERVENTO: **"TORINO, IL SUO PARCO, IL SUO FIUME, MEMORIA E FUTURO" RESTAURO DEL BORGO MEDIEVALE**

CODICE OPERA: **22042D02**

Tavola n. **009**

TITOLO ELABORATO: **DEMOLIZIONI: PIANTA PIANO INTERRATO, TERRA PRIMO E SECONDO**

DATA: **14 APRILE 2023**

SCALA: **1:100**

AREA PROGETTUALE: **PROGETTO ARCHITETTONICO**

FORMATO ELABORATO: **ARCH E (914X1219)**

CODICE GENERALE ELABORATO: **22042D02(0)0(FTE)DE(00)AE(009)0**

NOME FILE: **DEMOLIZIONI\_Borgo\_Medievale\_rev03.dwg**

VERSIONE	DATA	DESCRIZIONE
0	10 marzo 2023	Prima redazione
Rev.1	17 marzo 2023	Correzione refusi
Rev.2	14 aprile 2023	Consegna validazione
Rev.3		

RTP PROGETTAZIONE: **ISOLARCHITETTI | arch. DURBIANO**

RTP ESECUZIONE: **arch. ARMANDI NICOLA RESTAURI**

ORGANISMO DI CONTROLLO: **S.C.R. PIEMONTE S.P.A.**

Responsabile di Commessa: **arch. Sergio Manto**

Questo elaborato è di proprietà della Società di Costruzioni Riposte Piemontesi S.p.A. Qualsiasi divulgazione o riproduzione anche parziale deve essere autorizzata dalla Direzione Operative S.C.R. Piemonte S.p.A.



**LEGENDA INTERVENTI**

1 Demolizione scala	12 Rimozione Pavimentazione
2 Demolizione tramezzo/muratura	13 Apertura varco su muratura esistente
3 Rimozione massetto	14 Rimozione Fancoil/radiatori con conservazione dell'eventuale coprifancoil in legno
4 Rimozione impianto radiante	15 Rimozione pavimentazione esterna
5 Rimozione igloo	16 Rimozione rivestimento esistente
6 Rimozione porta	17 Scavo terreno
7 Rimozione serramento	18 Rimozione rete antivoltile
8 Rimozione controsoffitto	19 Rimozione ringhiere
9 Demolizione solaio	20 Adattamento porta esistente
10 Demolizione montacarichi	21 Adattamento porta esistente
11 Demolizione solaio per vano ascensore	


Demolizione pavimentazione/tramezzo in proiezione

Demolizione pavimentazione/tramezzo in sezione

Demolizione rivestimento

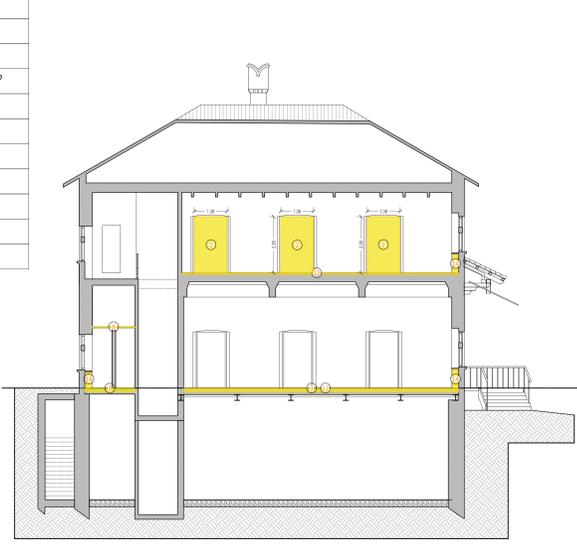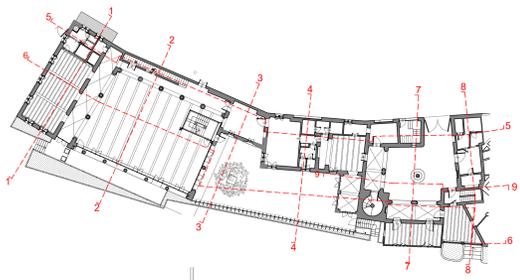


SEZIONE 11'

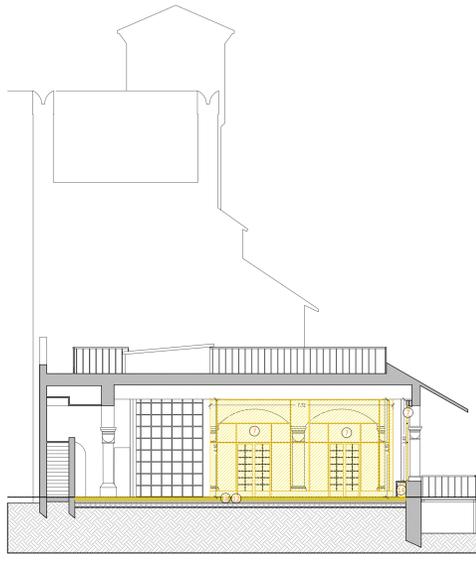

SEZIONE 22'



SEZIONE 33'

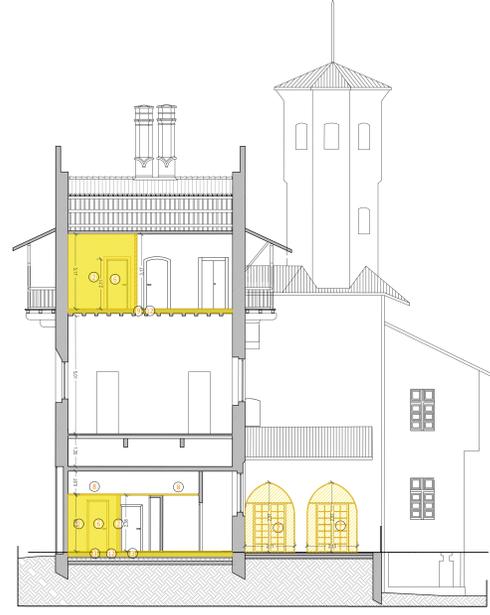

SEZIONE 44'




SEZIONE 77'



SEZIONE 55'



SEZIONE 88'

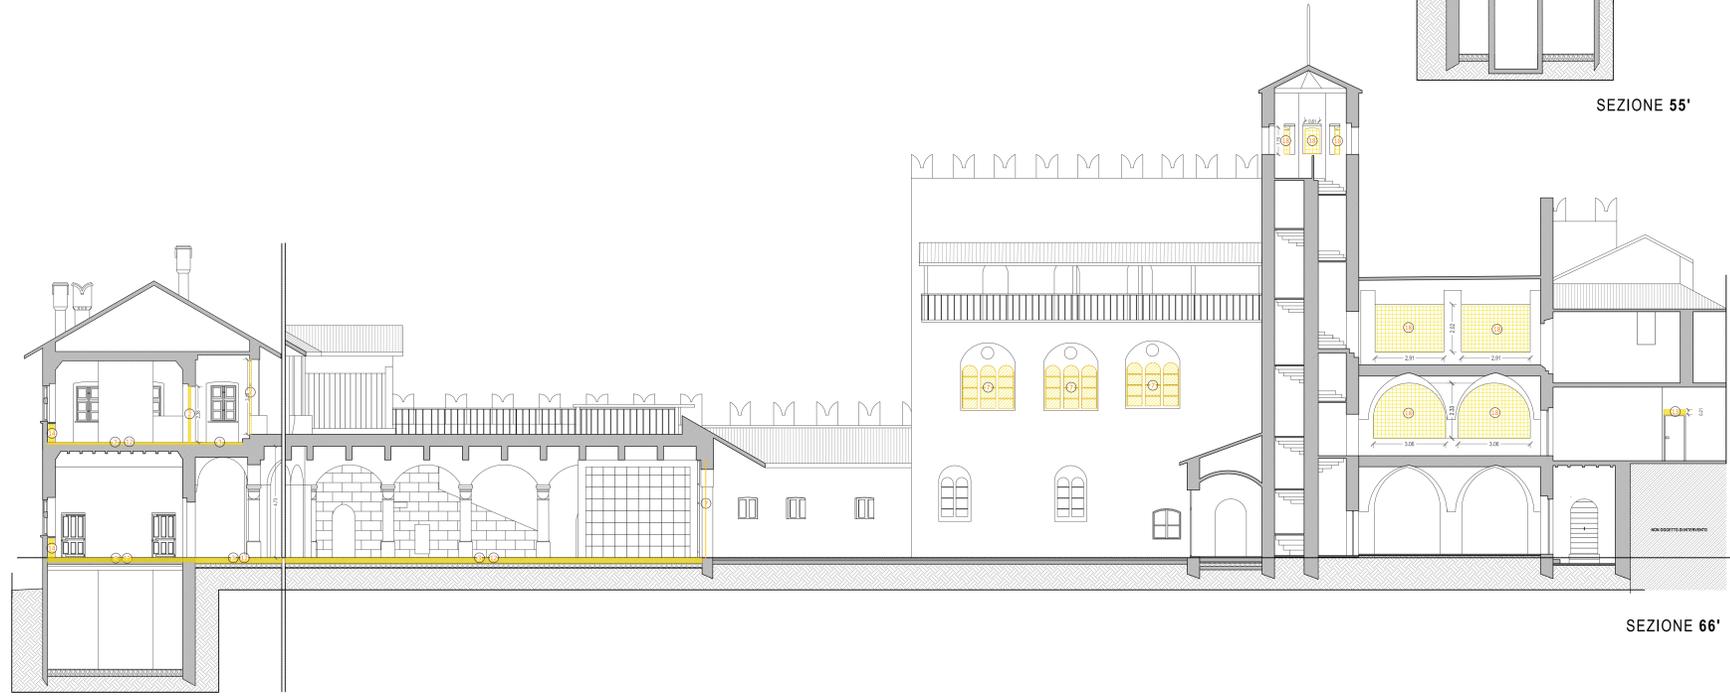

SEZIONE 66'

