


**ATTENZIONE**  
 VERIFICARE ATTENTAMENTE IL PROGETTO IMPIANTISTICO PER LE EVENTUALI PREDISPOSIZIONI DA LASCIARE PRIMA DI ESEGUIRE I GETTI (cfr. tavole specifiche)

**LEGENDA CHIUSURE**  
 ----- Chiusure soletta piena H=20

**LOTTO 1 - CARPENTERIA PIANO PRIMO**  
**ARMATURA INFERIORE - DIREZIONE X**  
 (↑ Fase di posa)  
 Scala 1:50

Distribuita inferiore 1#12/20

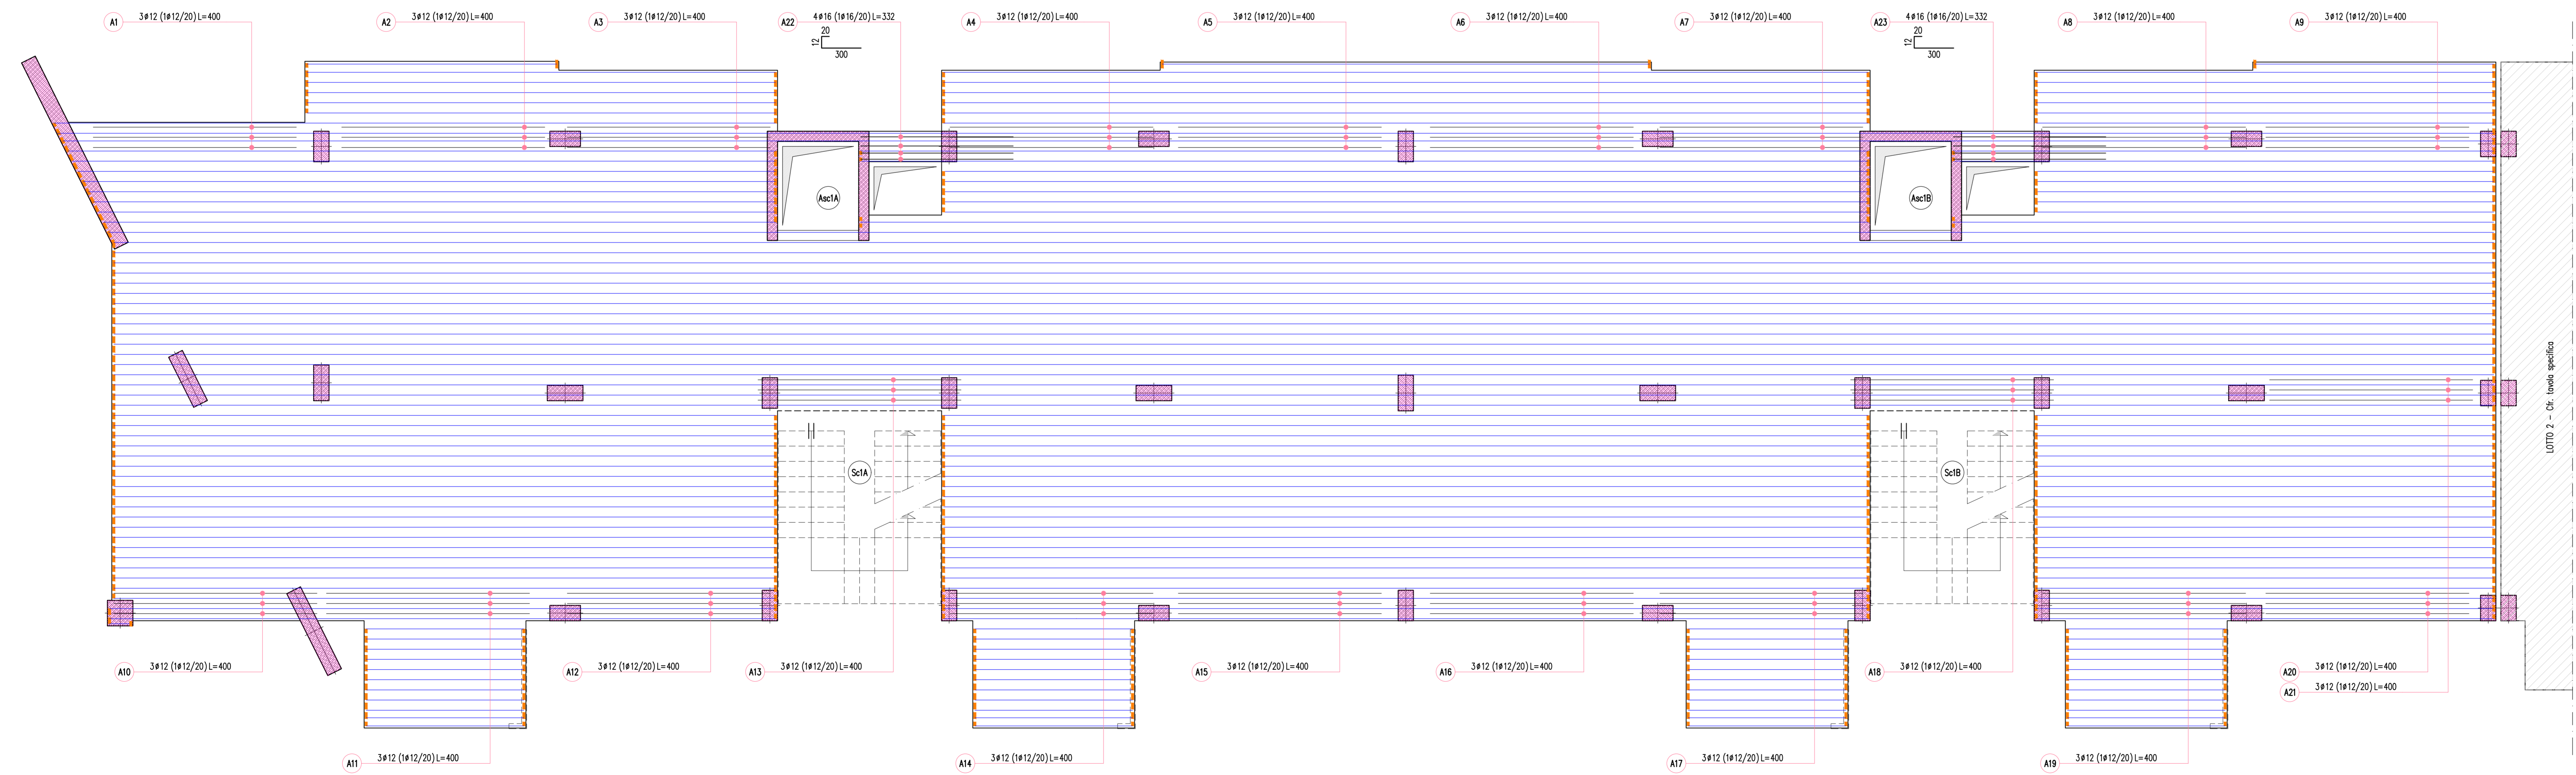

CARICHI		
SOLAIO PIANO TIPO		
Solaio in soletta piena H=20cm		5.00 KN/mq
Carico permanente scale/terrazzi/balconi		3.00 KN/mq
Carico variabile scale/terrazzi/balconi		4.00 KN/mq
Carico permanente interno		4.00 KN/mq
Carico variabile interno		2.00 KN/mq

SPECIFICHE MATERIALI					
CONGLOMERATO CEMENTIZIO					
	fck/Rck (N/mm²)	AGGREGATO (mm)	CLASSE ESPOSIZIONE	CLASSE CONSISTENZA	GRANIGLIA min (Ø) (mm)
Solai	C30/37	< 32	XC1	S4	30
Setti	C30/37	< 32	XC1	S4	35
Pilastrini	C30/37	< 32	XC1	S4	35
Fondazioni	C30/37	< 32	XC2	S3	35
ACCIAIO PER C.A. B450C (controllato in stabilimento)					
	fyk ≥ 450 N/mm²	ftk ≥ 540 N/mm²	Agtk ≥ 7,5%		



Dipartimento Manutenzioni e Servizi Tecnici  
 Divisione Manutenzioni  
 Servizio Edilizia Residenziale Pubblica e per il Sociale

**PNRR - MISURA M5C2 INVESTIMENTO 2.1 RIGENERAZIONE URBANA**  
**RISQUALIFICAZIONE DELL'AREA VEGLIO "AMBITO URBANO 4.4 VEGLIO"**  
**CON SISTEMAZIONI ESTERNE E REALIZZAZIONE DI ALLOGGI DI EDILIZIA**  
**RESIDENZIALE PUBBLICA E SERVIZI (ASPI) - (COD. OPERA 4924)**

CUP	C11B21003840001
Codice Servizio:	ST-EDABSO
Codice Lavoro:	NU-STR
Codice Elaborato:	EGSTR - L1-P1-Ar1
Indice di rev. elaborato	01
Data revisione:	16 Maggio 2023
Elaborato n°	124
Scala Grafica	1:50
Nome file	0979-ST-P1-Ar



**PROGETTO ESECUTIVO**

Elaborato **Armatura soletta piano PRIMO - Lotto 1 - Fase 1 (arm. inf. X)**

Gruppo di progettazione		
Nome Cognome	Ruolo	Area di competenza
Arch. Luca MORETTO	Progettista opere architettoniche Coordinatore gruppo di progettazione Responsabile integrazione prestazioni specialistiche	Edilizia - Strutture - Impianti
Ing. Silvano VEDELAGO MEDIAPOLIS ENGINEERING S.r.l.	Progettista opere strutturali	Strutture
Ing. Marcello PRIMA MEDIAPOLIS ENGINEERING S.r.l.	Progettista impianti meccanici, elettrici e antincendio	Impianti meccanici, elettrici e antincendio
Ing. Franco FOGLIATO MEDIAPOLIS ENGINEERING S.r.l.	Coordinatore sicurezza in progettazione	Sicurezza
Arch. Fabrizio VALLERO	Tecnico esperto di analisi del rischio climatico	CAM - DNSH
Ing. Stefano VEGGI DESMOS S.r.l.	Progettista bonifica	Bonifica
Ing. Stefano ROSTAGNO / Brian BARBINI BRAINS DIGITAL S.r.l.	BIM Manager / BIM coordinator	BIM
Arch. SILVIA DERIU	Giovane professionista	Edilizia

Responsabile Unico Procedimento: Arch. Eros PRIMO  
 Supporto al R.U.P.: Arch. Simona MONTAFIA  
 Supporto al R.U.P.: Geom. Claudio MASTELLOTTO