


LOTTO 1 - CARPENTERIA PIANO PRIMO
STAFFATURE E PARTICOLARI
(5° Fase di posa)
Scala 1:50

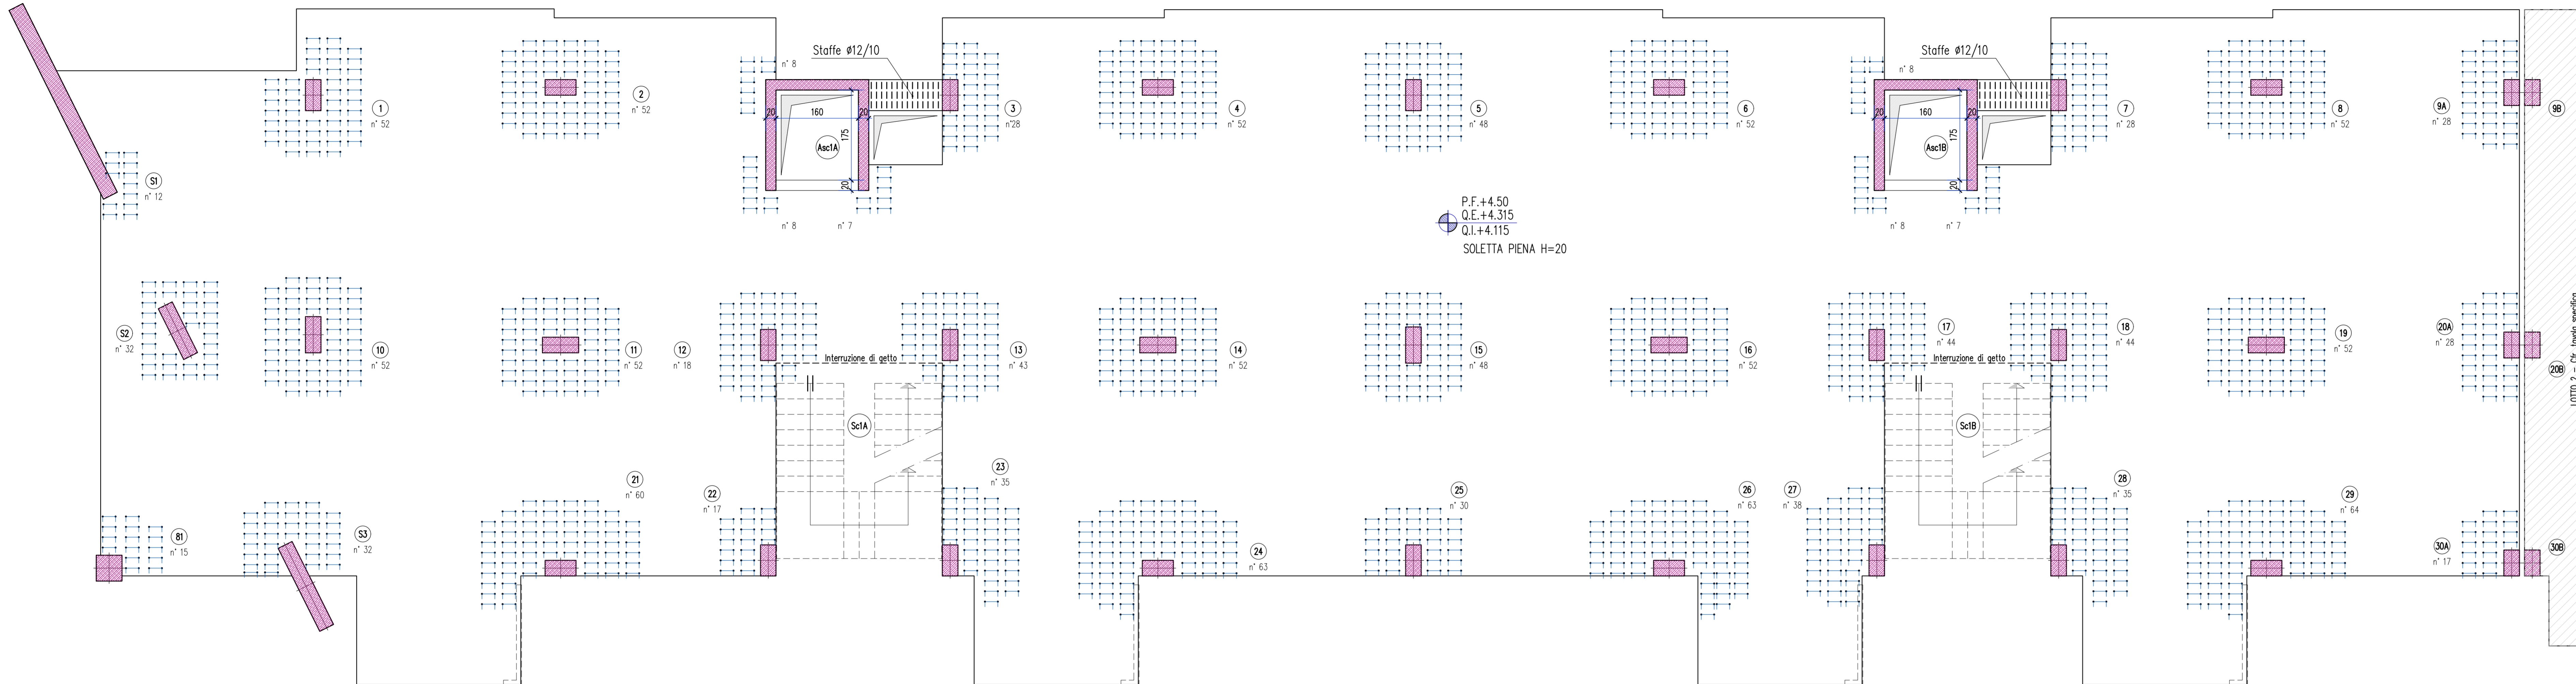

| CARICHI | | |
|--|--|------------|
| SOLETTA PIANO TIPO | | |
| Solaio in soletta piena H=20cm | | 5.00 KN/mq |
| Carico permanente scale/terrazzi/balconi | | 3.00 KN/mq |
| Carico variabile scale/terrazzi/balconi | | 4.00 KN/mq |
| Carico permanente interno | | 4.00 KN/mq |
| Carico variabile interno | | 2.00 KN/mq |


| SPECIFICHE MATERIALI | | | | | |
|--|-----------------|-----------------------------|--------------------|------------------------|----------------|
| CONGLOMERATO CEMENTIZIO | | | | | |
| | fck/Rck (N/mm²) | AGGREGATO (mm) | CLASSE ESPOSIZIONE | CLASSE CONSISTENZA | GRANIGLIA (mm) |
| Solai | C30/37 | < 32 | XC1 | S4 | 30 |
| Setti | C30/37 | < 32 | XC1 | S4 | 35 |
| Pilastrini | C30/37 | < 32 | XC1 | S4 | 35 |
| Fondazioni | C30/37 | < 32 | XC2 | S3 | 35 |
| ACCIAIO PER C.A. B450C (controllato in stabilimento) | | | | | |
| f _{yk} ≥ 450 N/mm² | | f _{tk} ≥ 540 N/mm² | | A _{gk} ≥ 7,5% | |



Dipartimento Manutenzioni e Servizi Tecnici
Divisione Manutenzioni
Servizio Edilizia Residenziale Pubblica e per il Sociale

**PNRR - MISURA M5C2 INVESTIMENTO 2.1 RIGENERAZIONE URBANA
RIQUALIFICAZIONE DELL'AREA VEGLIO "AMBITO URBANO 4.4 VEGLIO"
CON SISTEMAZIONI ESTERNE E REALIZZAZIONE DI ALLOGGI DI EDILIZIA
RESIDENZIALE PUBBLICA E SERVIZI (ASPI) - (COD. OPERA 4924)**

| | |
|--------------------------|-------------------|
| CUP | C11B21003840001 |
| Codice Servizio: | ST-EDABSO |
| Codice Lavoro: | NU-STR |
| Codice Elaborato: | EGSTR - L1-P1-Ar5 |
| Indice di rev. elaborato | 01 |
| Data revisione: | 16 Maggio 2023 |
| Elaborato n° | 128 |
| Scala Grafica | 1:50 |
| Nome file | 0979-ST-P1-Ar |

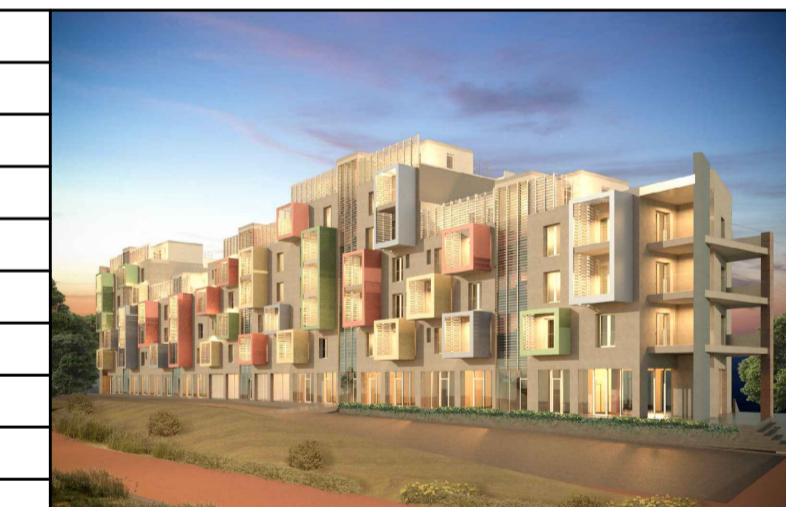

PROGETTO ESECUTIVO


Elaborato: Armatura soletta piano PRIMO - Lotto 1 - Fase 5 (particolari)

Gruppo di progettazione
Incaricato con Determinazione Dirigenziale atto. n. DD6462 del 12 dicembre 2022


| Nome Cognome | Ruolo | Area di competenza |
|--|---|---|
| Arch. Luca MORETTO | Progettista opere architettoniche Coordinatore gruppo di progettazione Responsabile integrazione prestazioni specialistiche | Edilizia - Strutture - Impianti |
| Ing. Silvano VEDELAGO MEDIAPOLIS ENGINEERING S.r.l. | Progettista opere strutturali | Strutture |
| Ing. Marcello PRIMA MEDIAPOLIS ENGINEERING S.r.l. | Progettista impianti meccanici, elettrici e antincendio | Impianti meccanici, elettrici e antincendio |
| Ing. Franco FOGLIATO MEDIAPOLIS ENGINEERING S.r.l. | Coordinatore sicurezza in progettazione | Sicurezza |
| Arch. Fabrizio VALLERO | Tecnico esperto di analisi del rischio climatico | CAM - DNSH |
| Ing. Stefano VEGGI DESMOS S.r.l. | Progettista bonifica | Bonifica |
| Ing. Stefano ROSTAGNO / Brian BARBINI BRAINS DIGITAL S.r.l. | BIM Manager / BIM coordinator | BIM |
| Arch. SILVIA DERIU | Giovane professionista | Edilizia |

Responsabile Unico Procedimento: Arch. Eros PRIMO
Supporto al R.U.P.: Arch. Simona MONTAFIA
Supporto al R.U.P.: Geom. Claudio MASTELLOTTO


POSIZIONAMENTO DISTANZIALI
Vista assometrica

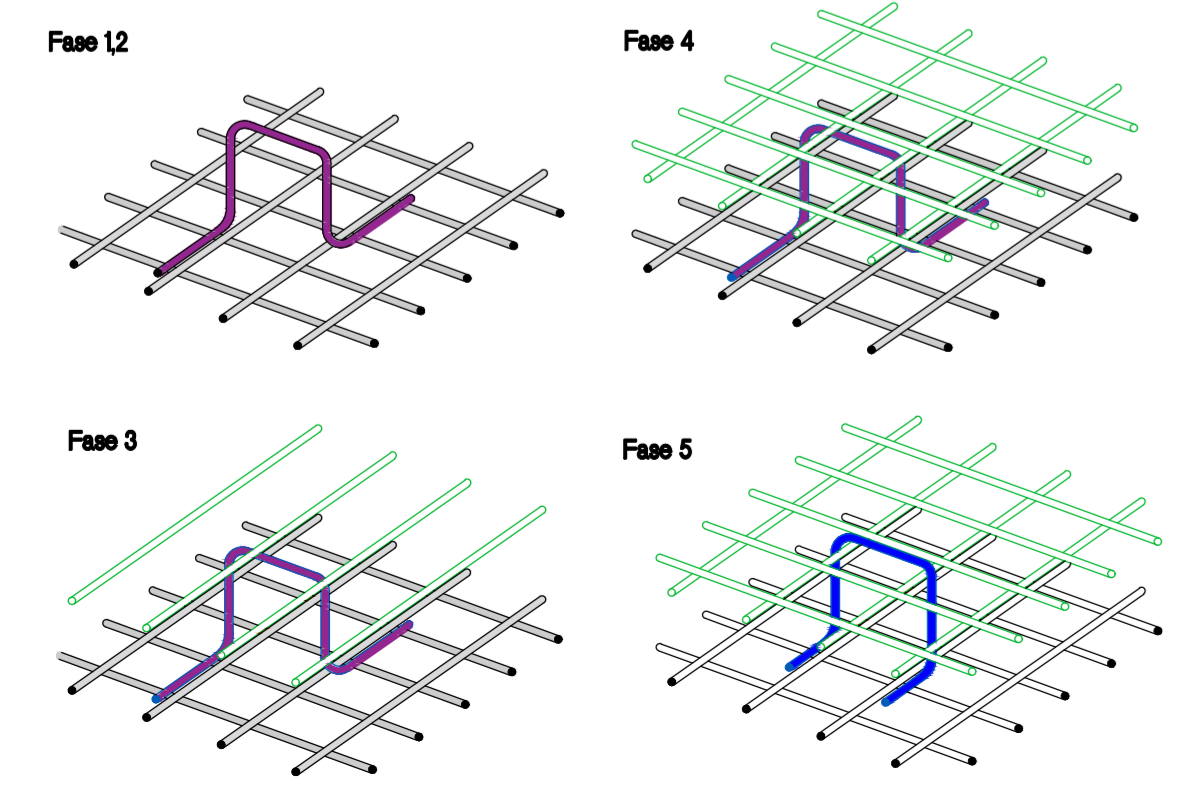


POSIZIONAMENTO STAFFE - H=20
VISTA X
Scala 1:10 - (quote in mm)

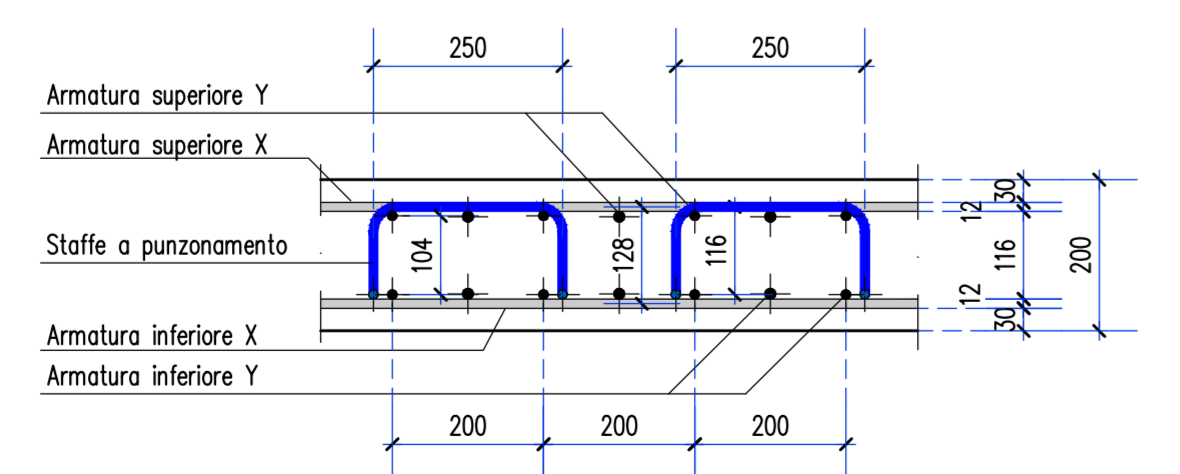

POSIZIONAMENTO DISTANZIALI - H=20
VISTA X
Scala 1:10 - (quote in mm)

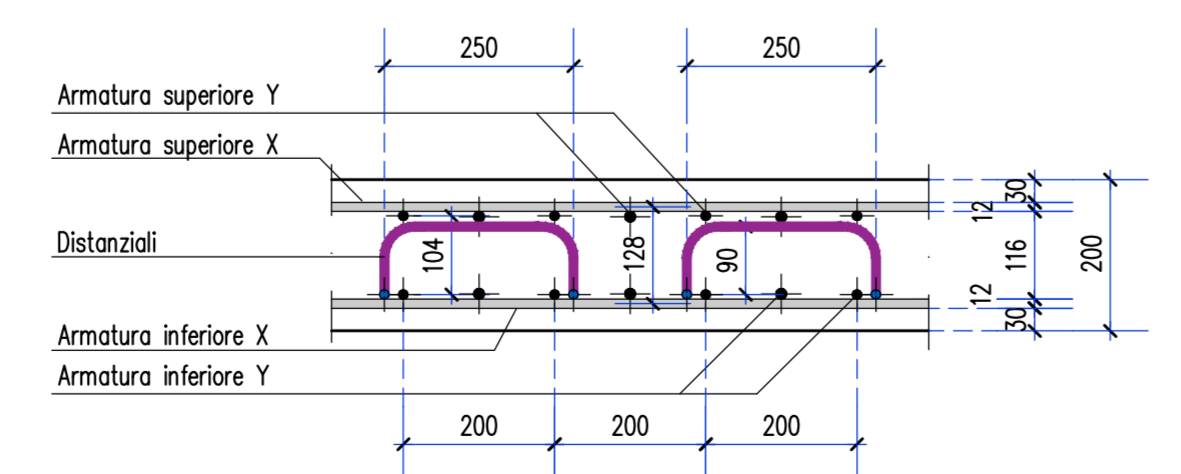

ABACO FERRI AGGIUNTIVI - H=20

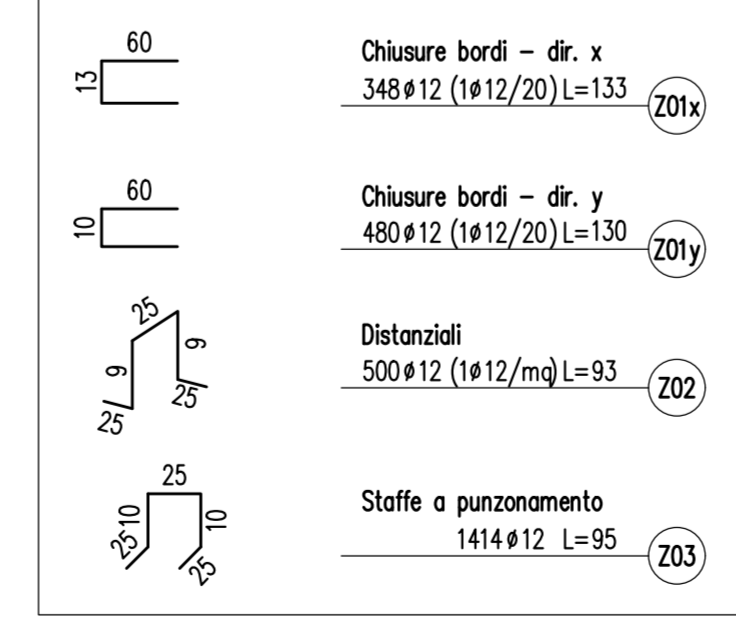

SCHEMA ARMATURA DISTRIBUITA
Scala 1:50

