


**ATTENZIONE**  
 VERIFICARE ATTENTAMENTE IL PROGETTO IMPIANTISTICO PER LE EVENTUALI PREDISPOSIZIONI DA LASCIARE PRIMA DI ESEGUIRE I GETTI (Cfr. tavole specifiche)

**LEGENDA CHIUSURE**  
 --- Chiusure soletta piena H=20


**LOTTO 1 - CARPENTERIA PIANO SECONDO**  
**ARMATURA SUPERIORE - DIREZIONE Y**  
 (4<sup>a</sup> Fase di posa)  
 Scala 1:50

Distribuita superiore 1#12/20



**ARMATURA TIPO Y1**

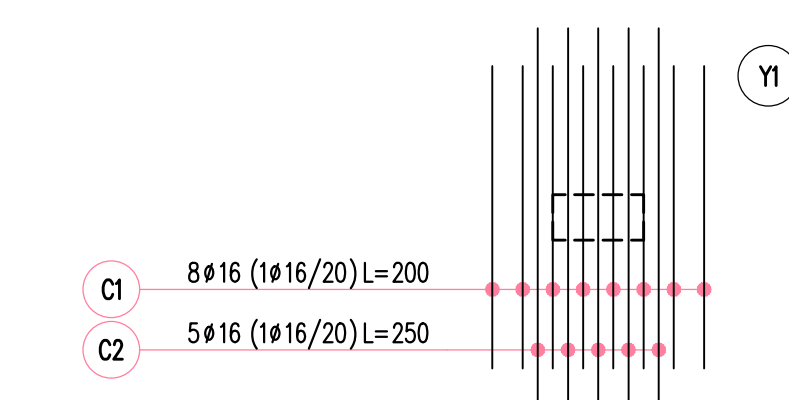

**ARMATURA TIPO Y2**

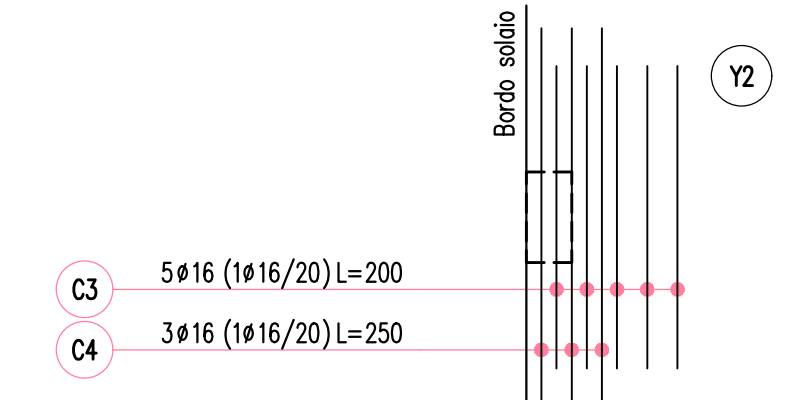

**ARMATURA TIPO Y3**

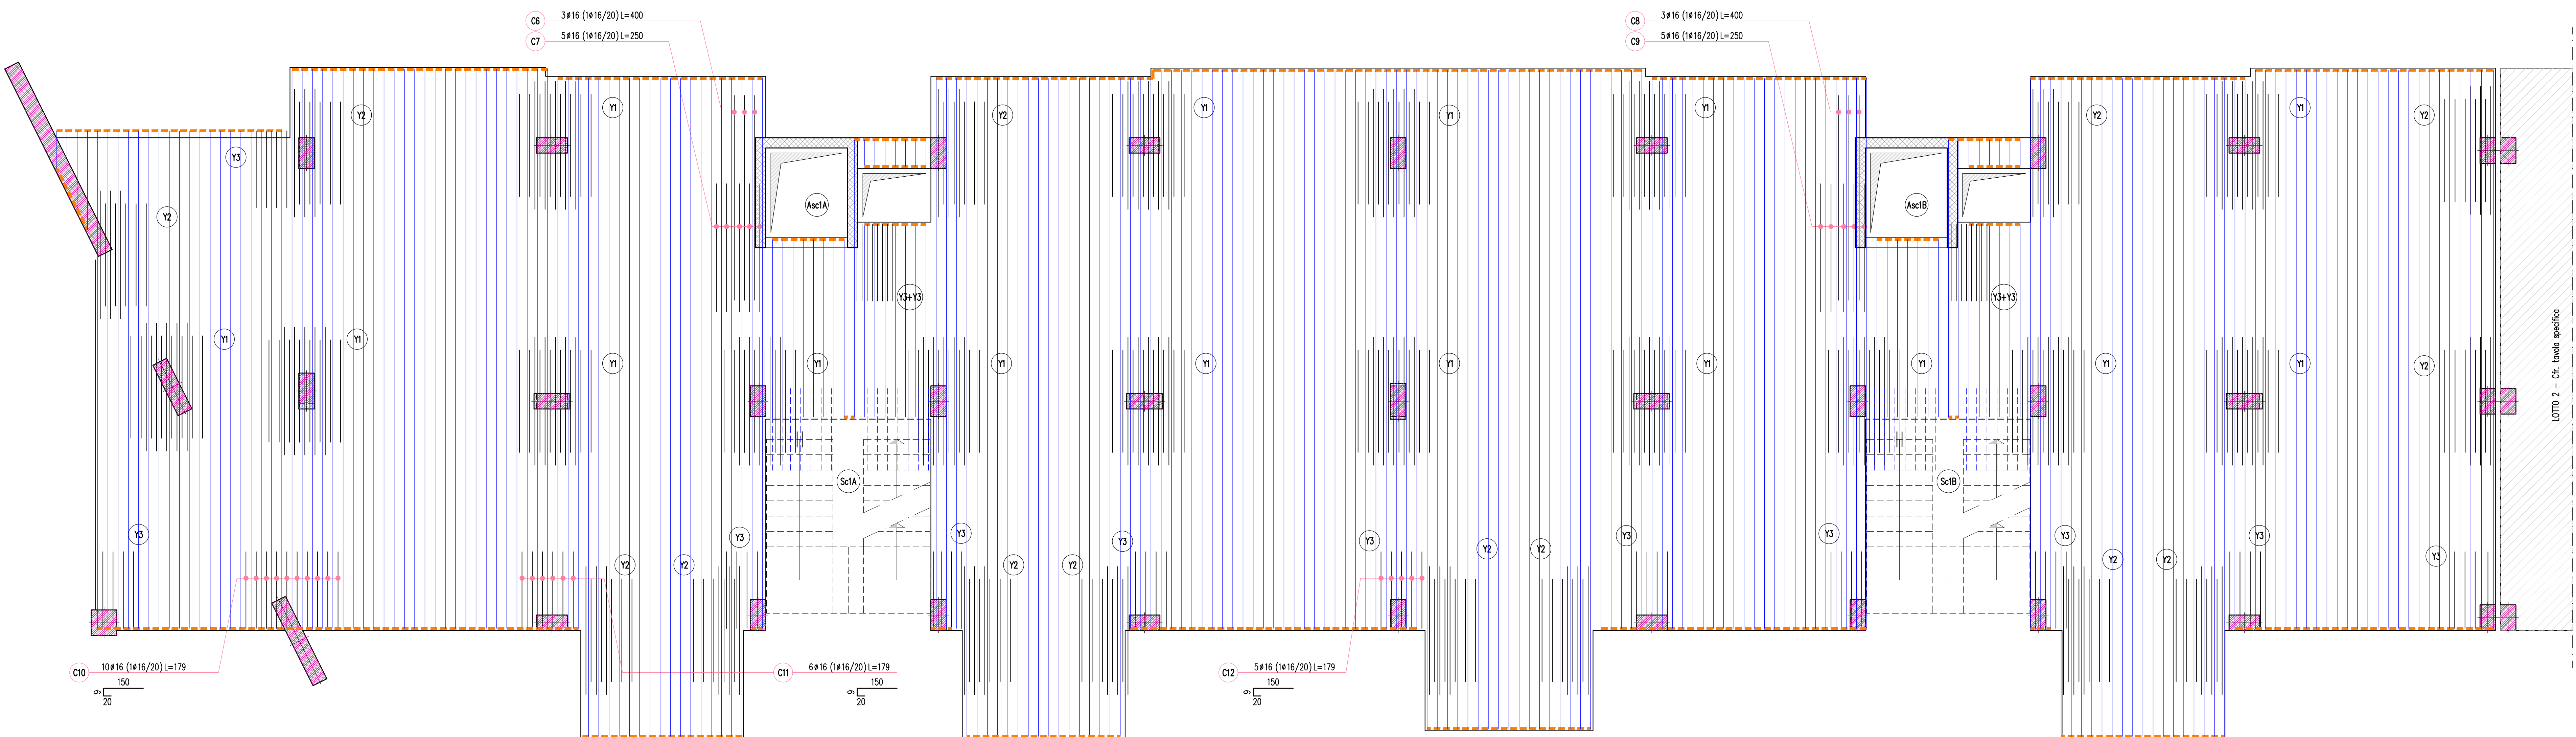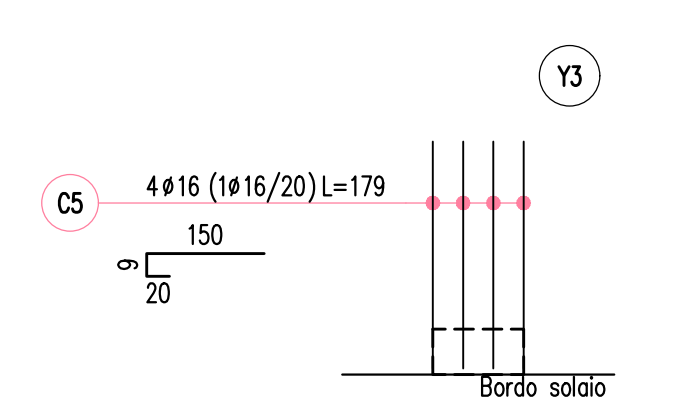

CARICHI		
SOLAIO PIANO TIPO	Solaio in soletta piena H=20cm	5.00 KN/mq
	Carico permanente scale/terrazzi/balconi	3.00 KN/mq
	Carico variabile scale/terrazzi/balconi	4.00 KN/mq
	Carico permanente interno	4.00 KN/mq
	Carico variabile interno	2.00 KN/mq

SPECIFICHE MATERIALI					
CONGLOMERATO CEMENTIZIO					
	f <sub>ck</sub> /R <sub>ck</sub> (N/mm <sup>2</sup> )	AGGREGATO (mm)	CLASSE ESPOSIZIONE	CLASSE CONSISTENZA	CITRIFERRO (mm)
Solai	C30/37	< 32	XC1	S4	30
Setti	C30/37	< 32	XC1	S4	35
Pilastrini	C30/37	< 32	XC1	S4	35
Fondazioni	C30/37	< 32	XC2	S3	35
ACCIAIO PER C.A. B450C (controllato in stabilimento)					
f <sub>yk</sub> ≥ 450 N/mm <sup>2</sup>		f <sub>tk</sub> ≥ 540 N/mm <sup>2</sup>		Ag <sub>tk</sub> ≥ 7,5%	



Dipartimento Manutenzioni e Servizi Tecnici  
 Divisione Manutenzioni  
 Servizio Edilizia Residenziale Pubblica e per il Sociale

**PNRR - MISURA M5C2 INVESTIMENTO 2.1 RIGENERAZIONE URBANA**  
**RIFUNZIONAMENTO DELL'AREA VEGLIO "AMBITO URBANO 4.4 VEGLIO"**  
**CON SISTEMAZIONI ESTERNE E REALIZZAZIONE DI ALLOGGI DI EDILIZIA**  
**RESIDENZIALE PUBBLICA E SERVIZI (ASPI) - (COD. OPERA 4924)**

CUP	C11B21003840001
Codice Servizio:	ST-EDABSO
Codice Lavoro:	NU-STR
Codice Elaborato:	EGSTR - L1-P2-Ar3
Indice di rev. elaborato	01
Data revisione:	16 Maggio 2023
Elaborato n°	141
Scala Grafica	1:50
Nome file	0979-ST-P2-Ar



**PROGETTO ESECUTIVO**

Elaborato: Armatura piano SECONDO - Lotto 1 - Fase 3 (arm. sup. Y)

Gruppo di progettazione		
Nome Cognome	Ruolo	Area di competenza
Arch. Luca MORETTO	Progettista opere architettoniche Coordinatore gruppo di progettazione Responsabile integrazione prestazioni specialistiche	Edilizia - Strutture - Impianti
Ing. Silvano VEDELAGO MEDIAPOLIS ENGINEERING S.r.l.	Progettista opere strutturali	Strutture
Ing. Marcello PRIMA MEDIAPOLIS ENGINEERING S.r.l.	Progettista impianti meccanici, elettrici e antincendio	Impianti meccanici, elettrici e antincendio
Ing. Franco FOGLIATO MEDIAPOLIS ENGINEERING S.r.l.	Coordinatore sicurezza in progettazione	Sicurezza
Arch. Fabrizio VALLERO	Tecnico esperto di analisi del rischio climatico	CAM - DNSH
Ing. Stefano VEGGI DESMOS S.r.l.	Progettista bonifica	Bonifica
Ing. Stefano ROSTAGNO / Brian BARBINI BRAINS DIGITAL S.r.l.	BIM Manager / BIM coordinator	BIM
Arch. SILVIA DERIU	Giovane professionista	Edilizia

Responsabile Unico Procedimento: Arch. Eros PRIMO  
 Supporto al R.U.P.: Arch. Simona MONTAFIA  
 Supporto al R.U.P.: Geom. Claudio MASTELLOTTO