


LOTTO 3 - CARPENTERIA PIANO SECONDO  
STAFFATURE E PARTICOLARI  
(5° Fase di posa)  
Scala 1:50

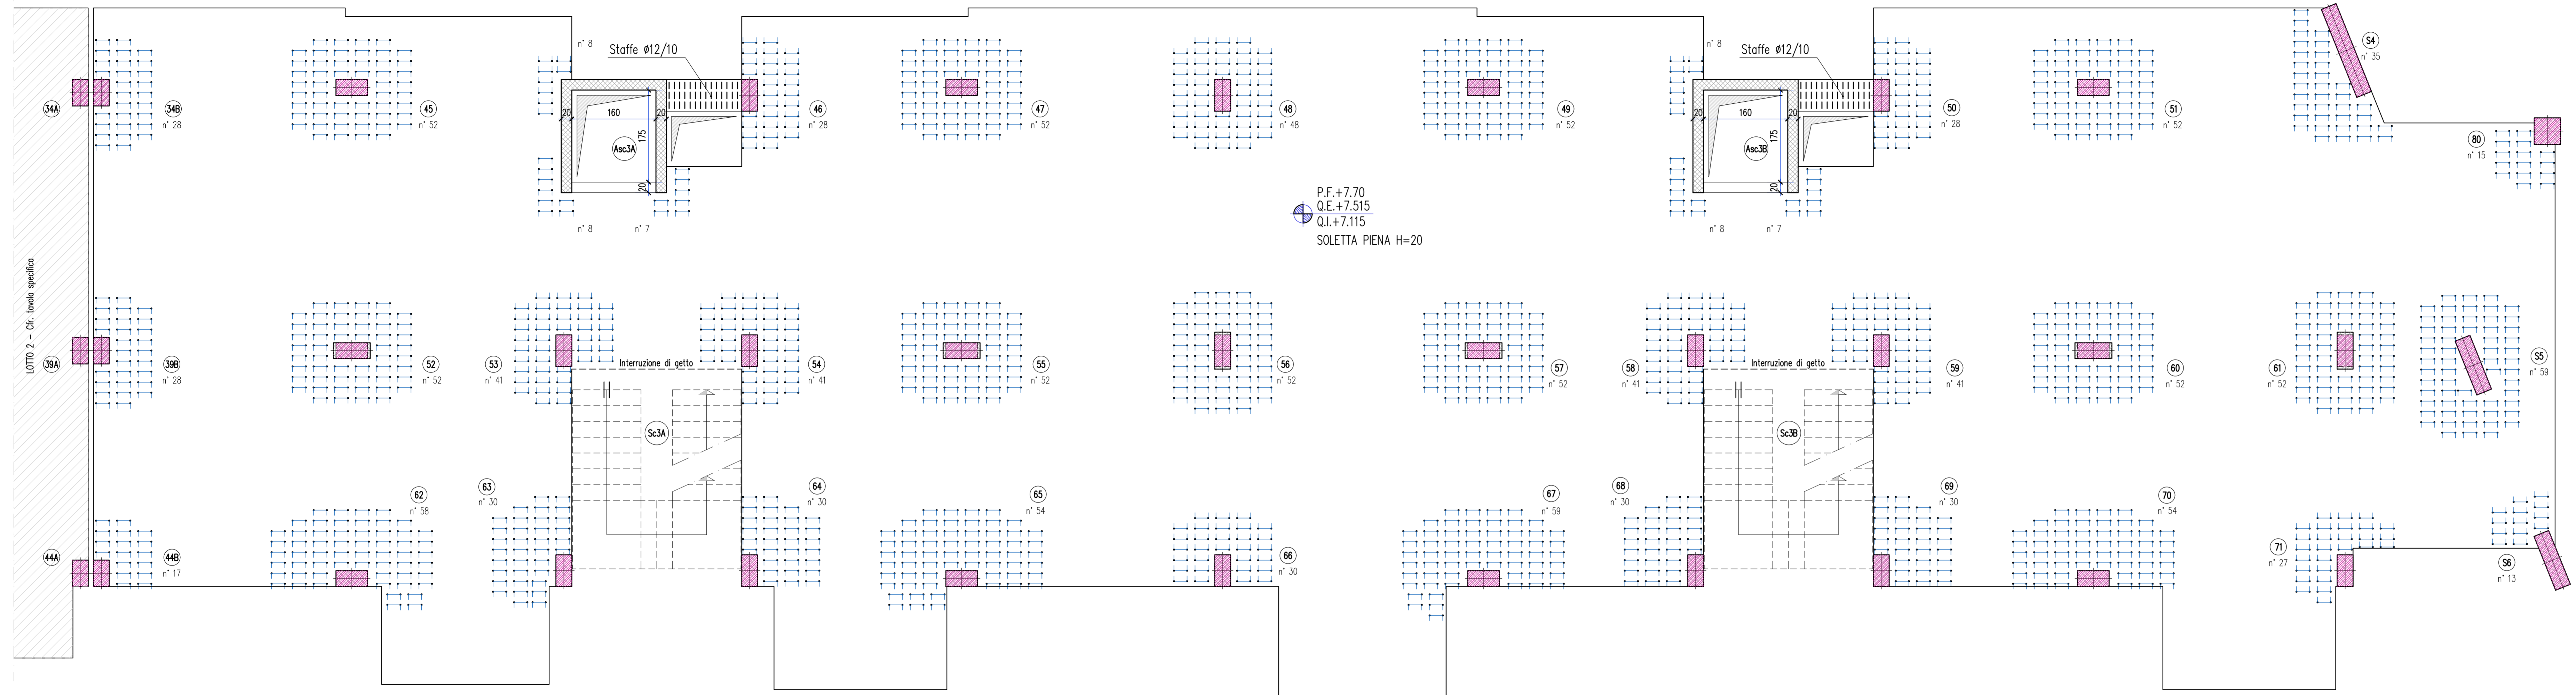

CARICHI		
SOLAIO PIANO TIPO		
Solaio in soletta piena H=20cm		5.00 KN/mq
Carico permanente scale/terrazzi/balconi		3.00 KN/mq
Carico variabile scale/terrazzi/balconi		4.00 KN/mq
Carico permanente interno		4.00 KN/mq
Carico variabile interno		2.00 KN/mq


SPECIFICHE MATERIALI					
CONGLOMERATO CEMENTIZIO					
	fk/Rck (N/mmq)	AGGREGATO (mm)	CLASSE ESPOSIZIONE	CLASSE CONSISTENZA	CONTENUTO FERRO (%)
Solai	C30/37	< 32	XC1	S4	30
Setti	C30/37	< 32	XC1	S4	35
Pilastrini	C30/37	< 32	XC1	S4	35
Fondazioni	C30/37	< 32	XC2	S3	35
ACCIAIO PER C.A. B450C (controllato in stabilimento)					
fyk ≥ 450 N/mmq		ftk ≥ 540 N/mmq		Agtk ≥ 7,5%	



Dipartimento Manutenzioni e Servizi Tecnici  
Divisione Manutenzioni  
Servizio Edilizia Residenziale Pubblica e per il Sociale

**PNRR - MISURA M5C2 INVESTIMENTO 2.1 RIGENERAZIONE URBANA  
RIQUALIFICAZIONE DELL'AREA VEGLIO "AMBITO URBANO 4.4 VEGLIO"  
CON SISTEMAZIONI ESTERNE E REALIZZAZIONE DI ALLOGGI DI EDILIZIA  
RESIDENZIALE PUBBLICA E SERVIZI (ASP) - (COD. OPERA 4924)**

CUP	C11B21003840001
Codice Servizio	ST-EDABSO
Codice Lavoro	NU-STR
Codice Elaborato	EGSTR - L3-P2-Ar5
Indice di rev. elaborato	01
Data revisione	16 Maggio 2023
Elaborato n°	153
Scala Grafica	1:50
Nome file	0979-ST-P2-Ar

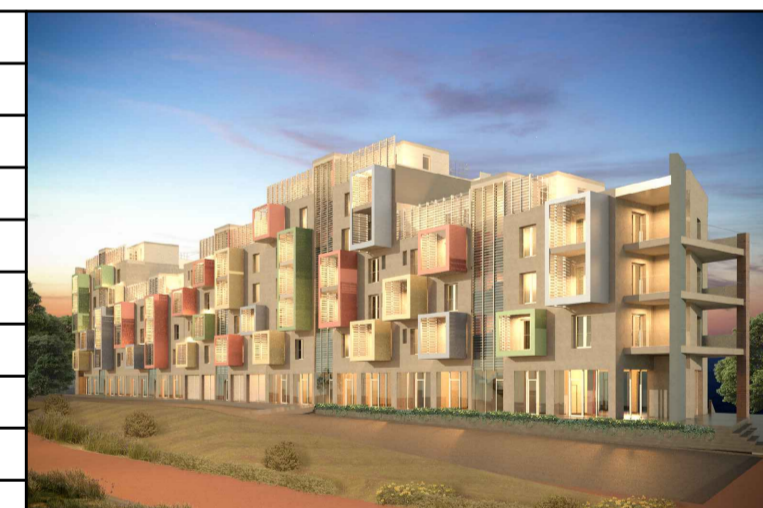

**PROGETTO ESECUTIVO**


Elaborato: Armatura piano SECONDO - Lotto 3 - Fase 5 (particolari)

Gruppo di progettazione  
Incaricato con Determinazione Dirigenziale atto. n. DD6462 del 12 dicembre 2022


Nome Cognome	Ruolo	Area di competenza
Arch. Luca MORETTO	Progettista opere architettoniche Coordinatore gruppo di progettazione Responsabile integrazione prestazioni specialistiche	Edilizia - Strutture - Impianti
Ing. Silvano VEDELAGO MEDIAPOLIS ENGINEERING S.r.l.	Progettista opere strutturali	Strutture
Ing. Marcello PRINA MEDIAPOLIS ENGINEERING S.r.l.	Progettista impianti meccanici, elettrici e antincendio	Impianti meccanici, elettrici e antincendio
Ing. Franco FOGLIATO MEDIAPOLIS ENGINEERING S.r.l.	Coordinatore sicurezza in progettazione	Sicurezza
Arch. Fabrizio VALLERO PTFV architetti	Tecnico esperto di analisi del rischio climatico	CAM - DNSH
Ing. Stefano VEGGI DESIMOS S.r.l.	Progettista bonifica	Bonifica
Ing. Stefano ROSTAGNO / Brian BARBINI BRAINS DIGITAL S.r.l.	BIM Manager / BIM coordinator	BIM
Arch. SILVIA DERIU	Giovane professionista	Edilizia

Responsabile Unico Procedimento: Arch. Eros PRIMO  
Supporto al R.U.P.: Arch. Simona MONTAFIA  
Supporto al R.U.P.: Geom. Claudio MASTELLOTTO


POSIZIONAMENTO DISTANZIALI  
Vista assonometrica

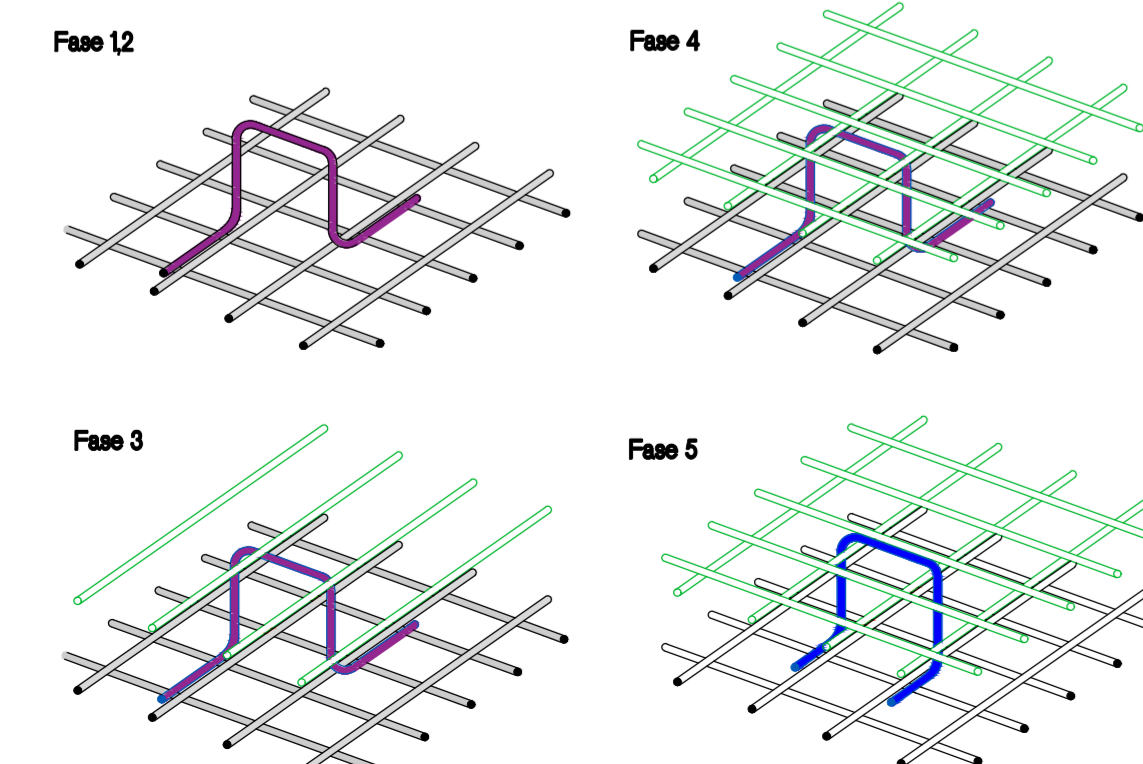


POSIZIONAMENTO STAFFE - H=20  
VISTA X  
Scala 1:10 - (quote in mm)

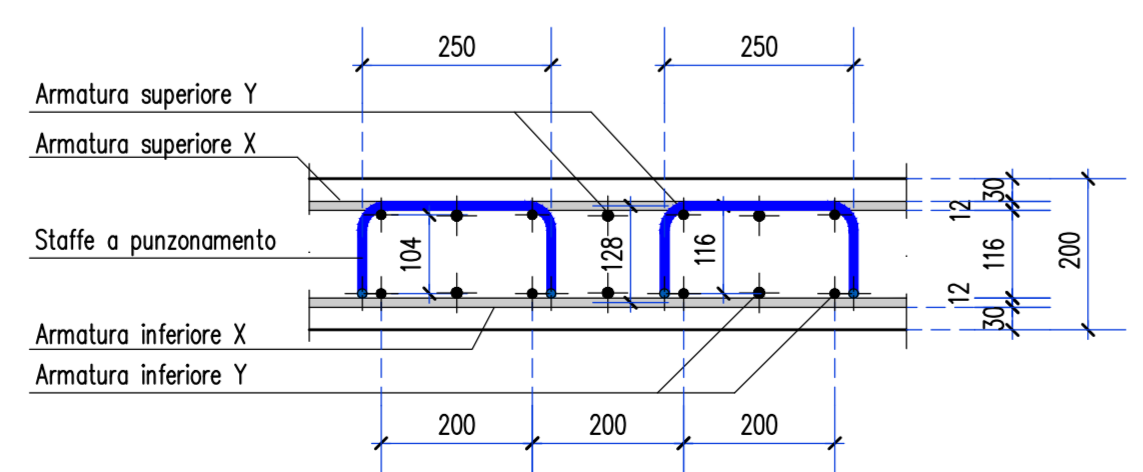

POSIZIONAMENTO DISTANZIALI - H=20  
VISTA X  
Scala 1:10 - (quote in mm)

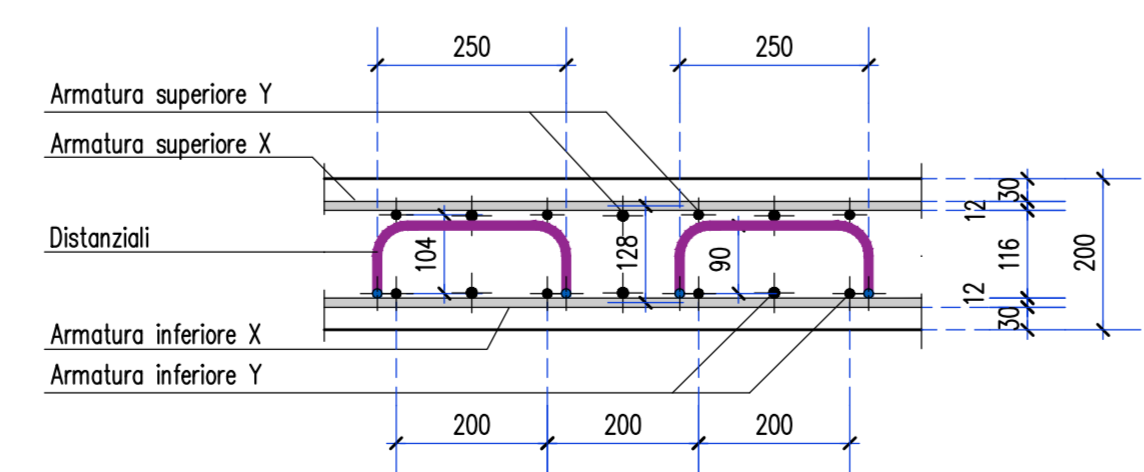

SCHEMA ARMATURA DISTRIBUITA  
Scala 1:50

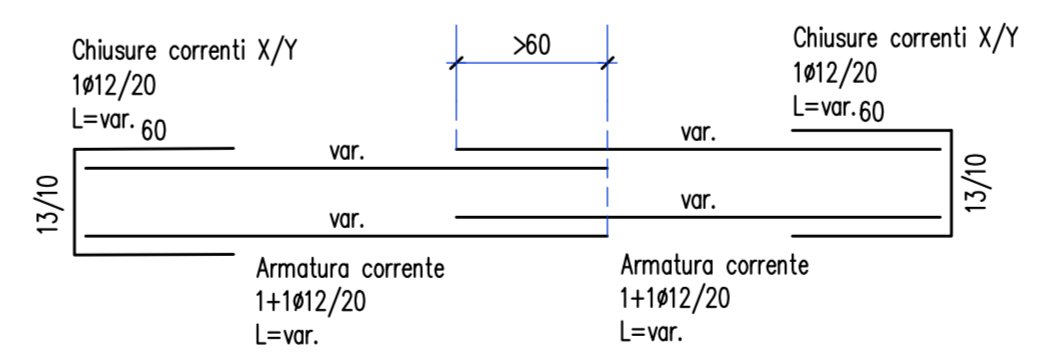

ABACO FERRI AGGIUNTIVI - H=20	
	Chiusure bordi - dir. x 334#12 (1#12/20) L=133 (Z01x)
	Chiusure bordi - dir. y 470#12 (1#12/20) L=130 (Z01y)
	Distanziali 490#12 (1#12/mq) L=93 (Z02)
	Staffe a punzonamento 1142#12 L=95 (Z03)