


ATTENZIONE
 VERIFICARE ATTENTAMENTE IL PROGETTO IMPIANTISTICO PER LE EVENTUALI PREDISPOSIZIONI DA LASCIARE PRIMA DI ESEGUIRE I GETTI (Cfr. tavole specifiche)

LEGENDA CHIUSURE
 - - - - - Chiusure soletta piena H=20

LOTTO 2 - CARPENTERIA PIANO TERZO
ARMATURA INFERIORE - DIREZIONE Y
 (2^a Fase di posa)
 Scala 1:50

Distribuita inferiore 1#12/20

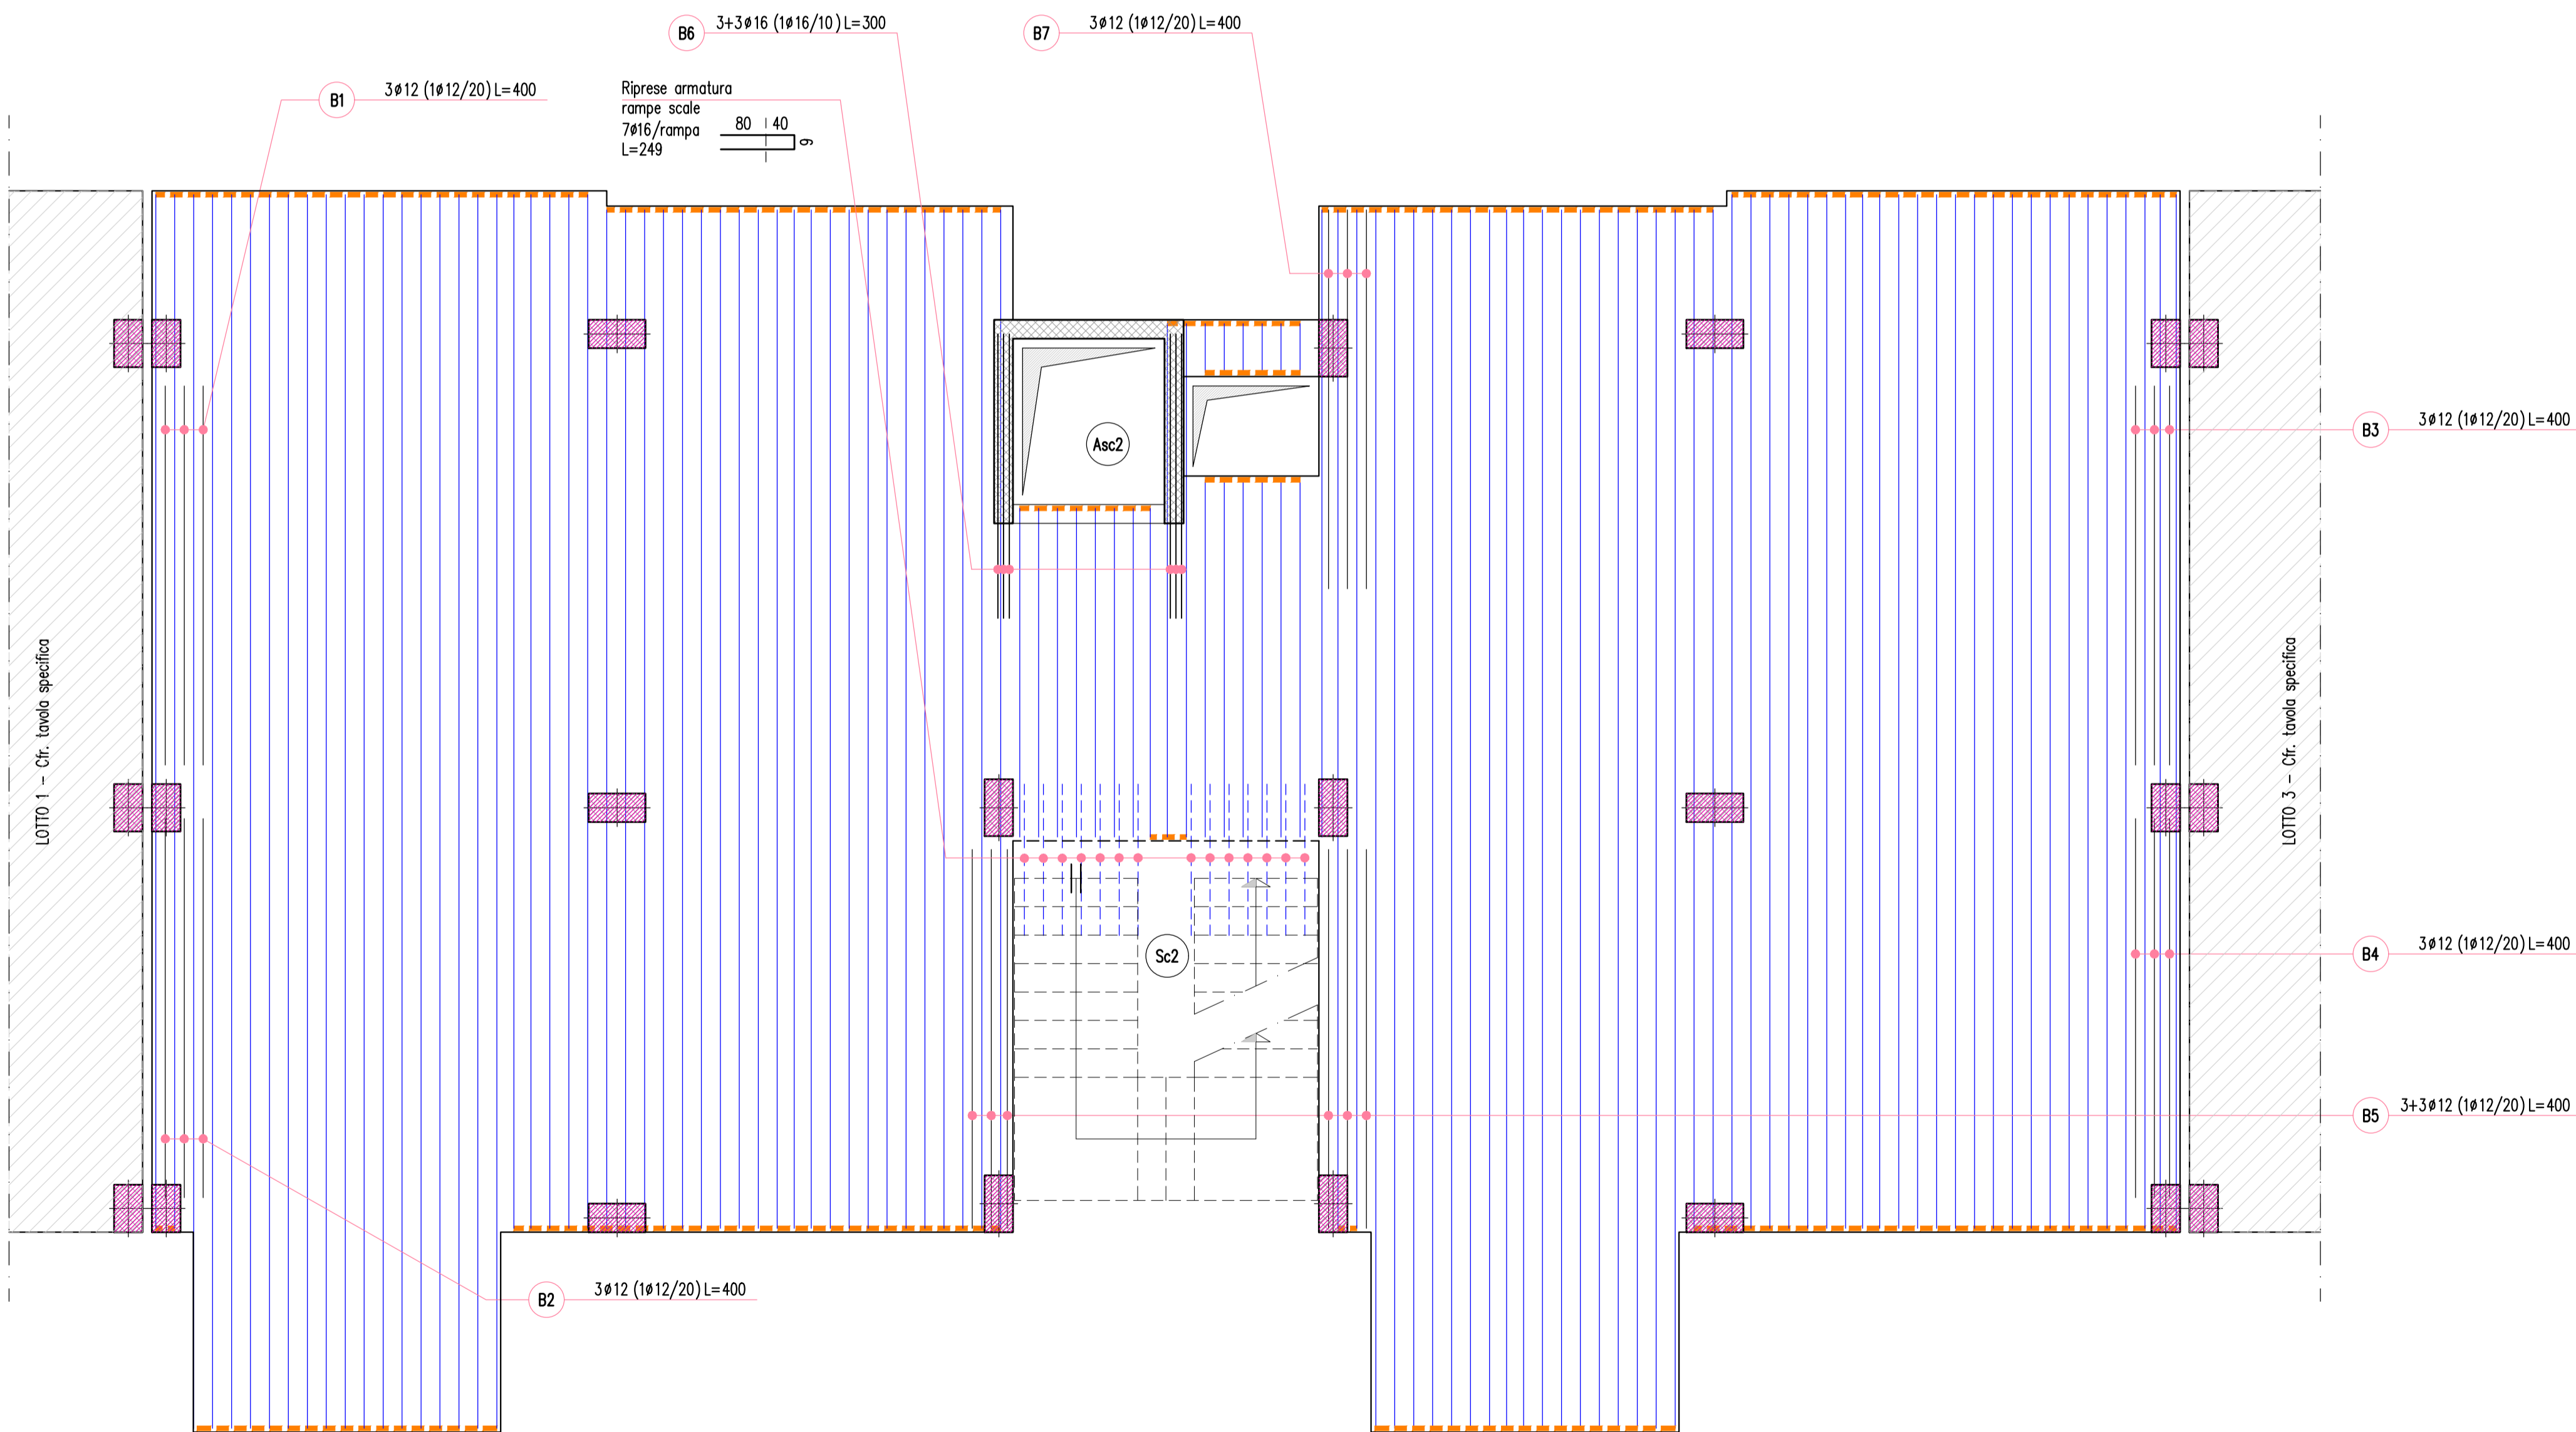

| CARICHI | |
|--|------------|
| SOLAIO PIANO TIPO | |
| Solaio in soletta piena H=20cm | 5.00 KN/mq |
| Carico permanente scale/terrazzi/balconi | 3.00 KN/mq |
| Carico variabile scale/terrazzi/balconi | 4.00 KN/mq |
| Carico permanente interno | 4.00 KN/mq |
| Carico variabile interno | 2.00 KN/mq |

| SPECIFICHE MATERIALI | | | | | |
|--|-----------------|-----------------------|--------------------|------------------------|---------------------------|
| CONGLOMERATO CEMENTIZIO | | | | | |
| | fck/Rck (N/mmq) | AGGREGATO (mm) | CLASSE ESPOSIZIONE | CLASSE CONSISTENZA | COEFFICIENTE min (α) (mm) |
| Solai | C30/37 | < 32 | XC1 | S4 | 30 |
| Setti | C30/37 | < 32 | XC1 | S4 | 35 |
| Pilastrini | C30/37 | < 32 | XC1 | S4 | 35 |
| Fondazioni | C30/37 | < 32 | XC2 | S3 | 35 |
| ACCIAIO PER C.A. B450C (controllato in stabilimento) | | | | | |
| f _{yk} ≥ 450 | N/mmq | f _{tk} ≥ 540 | N/mmq | A _{gk} ≥ 7,5% | |



Dipartimento Manutenzioni e Servizi Tecnici
 Divisione Manutenzioni
 Servizio Edilizia Residenziale Pubblica e per il Sociale

PNRR - MISURA M5C2 INVESTIMENTO 2.1 RIGENERAZIONE URBANA
RIQUALIFICAZIONE DELL'AREA VEGLIO "AMBITO URBANO 4.4 VEGLIO"
CON SISTEMAZIONI ESTERNE E REALIZZAZIONE DI ALLOGGI DI EDILIZIA
RESIDENZIALE PUBBLICA E SERVIZI (ASPI) - (COD. OPERA 4924)

| | |
|--------------------------|-------------------|
| CUP | C11B21003840001 |
| Codice Servizio: | ST-EDABSO |
| Codice Lavoro: | NU-STR |
| Codice Elaborato: | EGSTR - L2-P3-Ar2 |
| Indice di rev. elaborato | 01 |
| Data revisione: | 16 Maggio 2023 |
| Elaborato n° | 160 |
| Scala Grafica | 1:50 |
| Nome file | 0979-ST-P3-Ar |



PROGETTO ESECUTIVO

Elaborato: Armatura piano TERZO - Lotto 2 - Fase 2 (arm. inf. Y)

Gruppo di progettazione

incaricato con Determinazione Dirigenziale atto. n. DD6462 del 12 dicembre 2022

| Nome Cognome | Ruolo | Area di competenza |
|---|---|---|
| Arch. Luca MORETTO | Progettista opere architettoniche Coordinatore gruppo di progettazione Responsabile integrazione prestazioni specialistiche | Edilizia - Strutture - Impianti |
| Ing. Silvano VEDELAGO MEDIAPOLIS ENGINEERING S.r.l. | Progettista opere strutturali | Strutture |
| Ing. Marcello PRINA MEDIAPOLIS ENGINEERING S.r.l. | Progettista impianti meccanici, elettrici e antincendio | Impianti meccanici, elettrici e antincendio |
| Ing. Franco FOGLIATO MEDIAPOLIS ENGINEERING S.r.l. | Coordinatore sicurezza in progettazione | Sicurezza |
| Arch. Fabrizio VALLERO PTFV architetti | Tecnico esperto di analisi del rischio climatico | CAM - DNSH |
| Ing. Stefano VEGGI DESMOS S.r.l. | Progettista bonifica | Bonifica |
| Ingg. Stefano ROSTAGNO / Brian BARBINI BRAINS DIGITAL S.r.l. | BIM Manager / BIM coordinator | BIM |
| Arch. SILVIA DERIU | Giovane professionista | Edilizia |

Responsabile Unico Procedimento: Arch. Eros PRIMO
 Supporto al R.U.P.: Arch. Simona MONTAFIA
 Supporto al R.U.P.: Geom. Claudio MASTELLOTTO