



Scala 1:25 – quote in mm

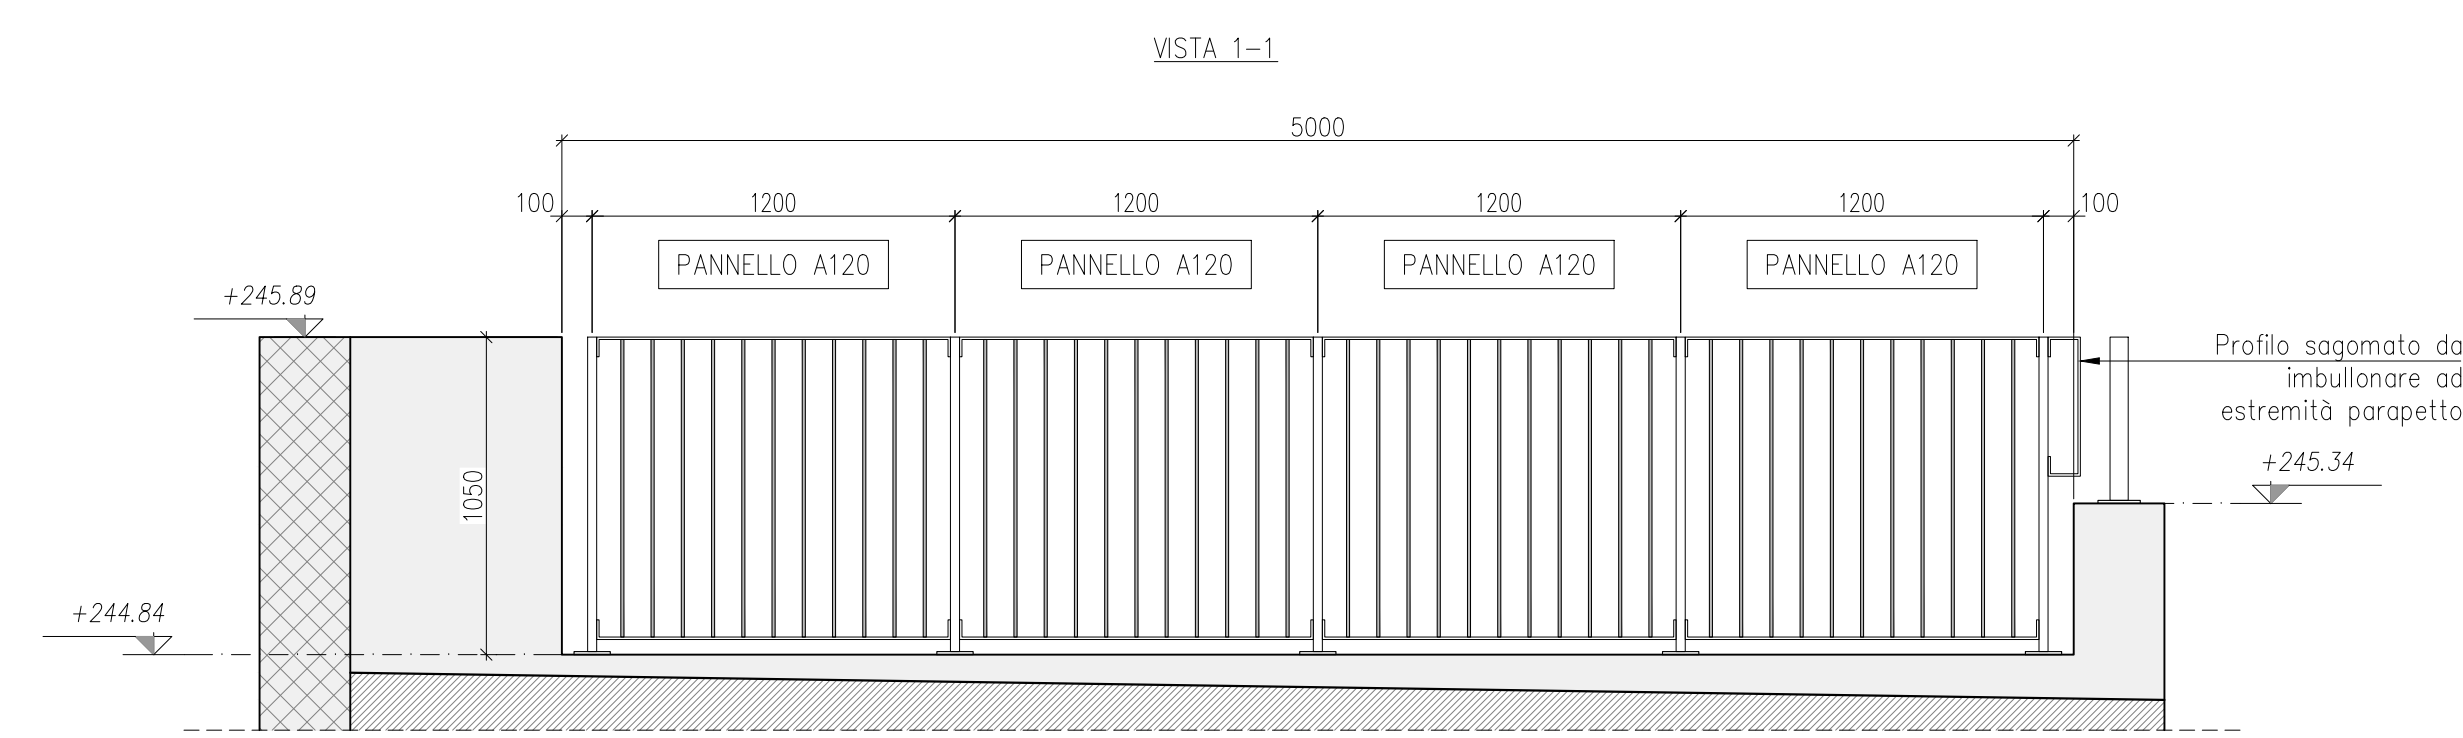

Scala 1:25 – quote in mm

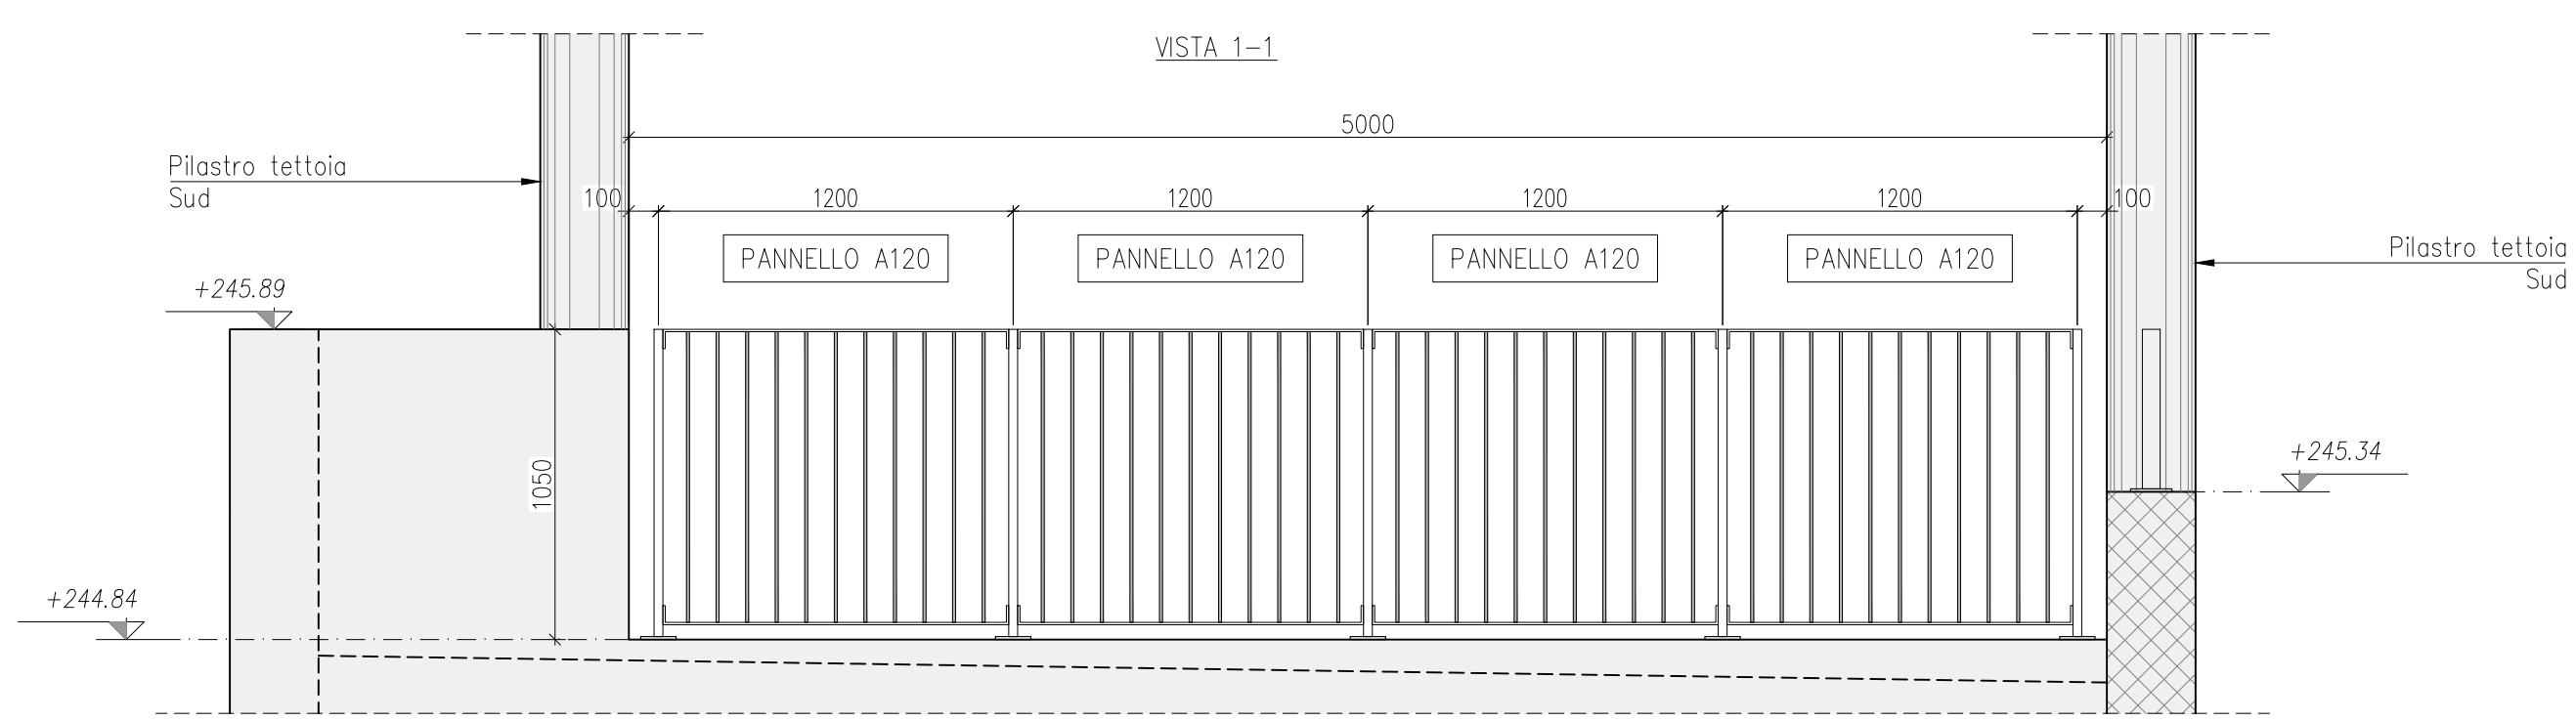


PIANTA

Architectural floor plan of a long, narrow room. The room has a curved end on the left and a door on the right. The room contains a long table with six chairs and a small table with two chairs near the door. Dimensions are provided for various sections.


Dimensions (from left to right):

- Curved end: 1.50
- Section 1: 1.50
- Section 2: 1.50
Scala 1:25 – quote in mm

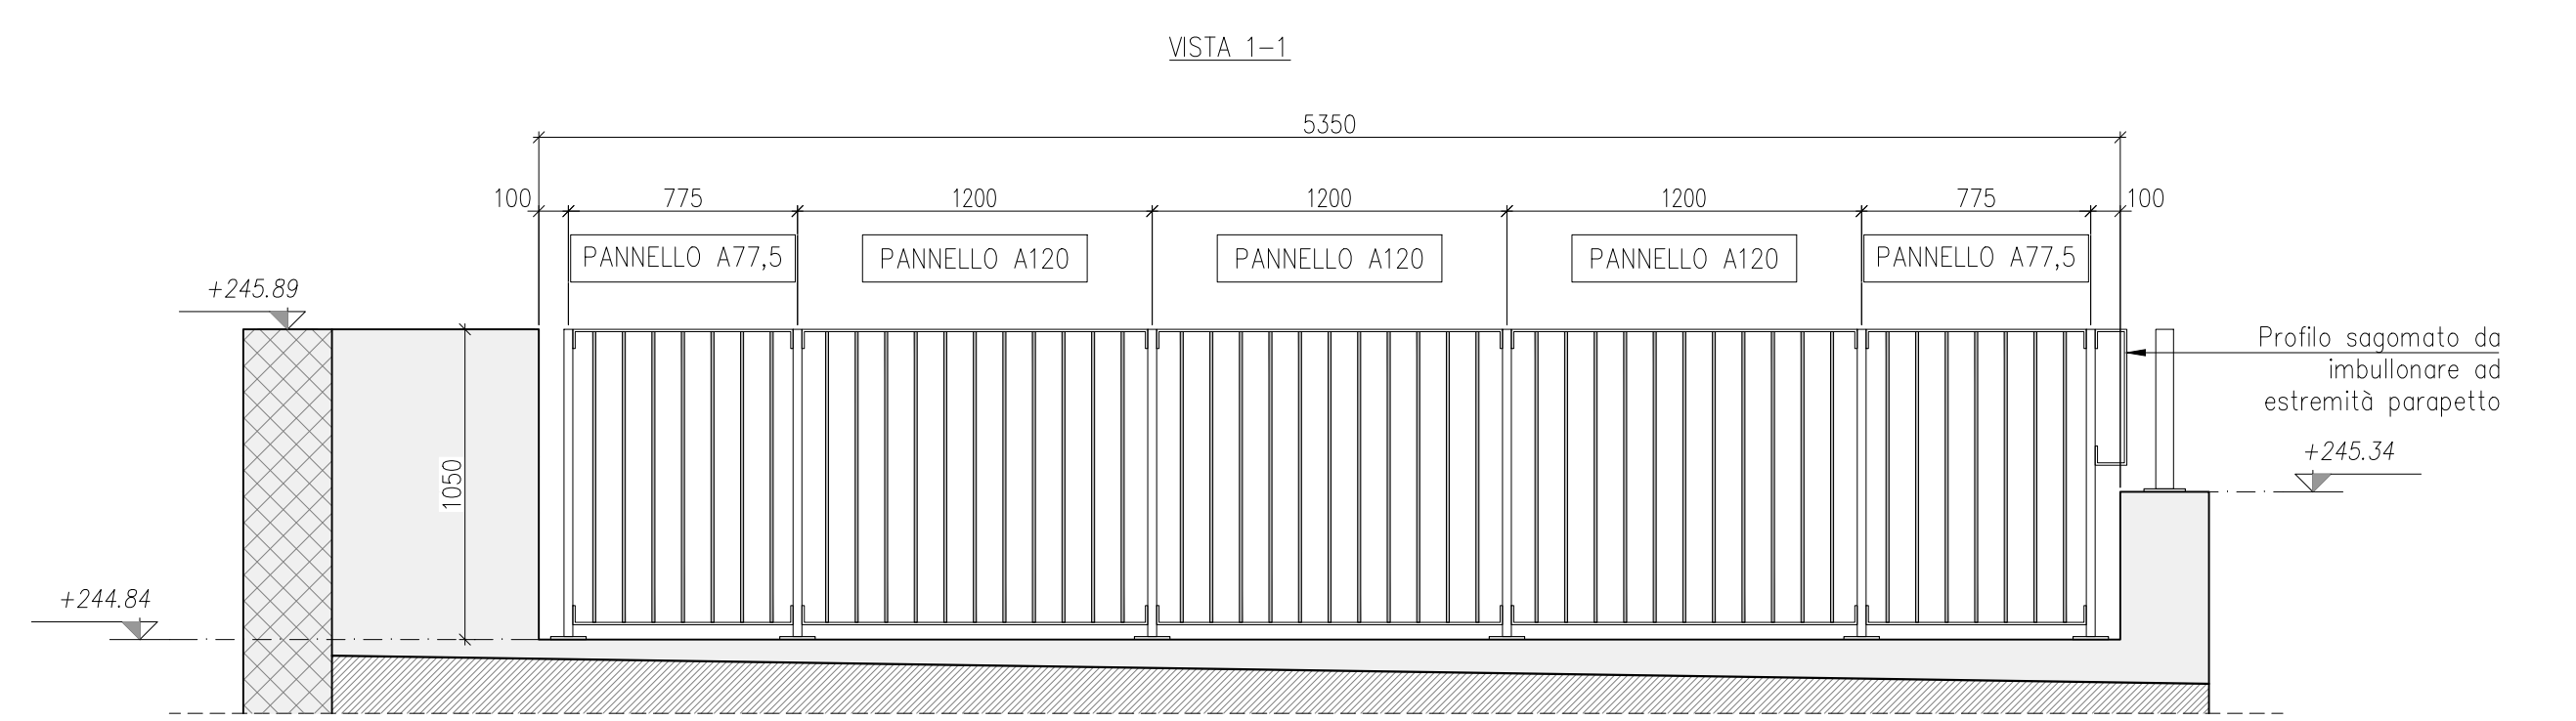[illegible]

Scala 1:10

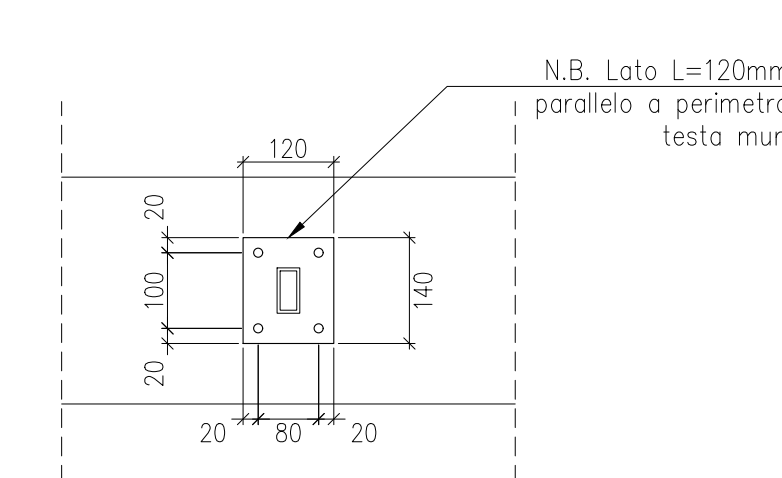

Piastra dim.(120x140)mm, sp.10mm, prevedere n.4
fori per collegamento montanti a testa muri in c.a.
da eseguire con tasselli meccanici M12 tipo
FISCHER FAZ II PLUS 12/160 o similari.


Prevedere chiusura su testa
montante, a filo con
mancorrente, con piatto saldato
sp.4mm; in alternativa prevedere
tappo di chiusura

Prevedere chiusura su testa montante, a filo con mancorrente, con piatto saldato sp.4mm; in alternativa prevedere tappo di chiusura

[illegible]

Montanti realizzati con profili scatolari

Scala 1:25 - quote in mm

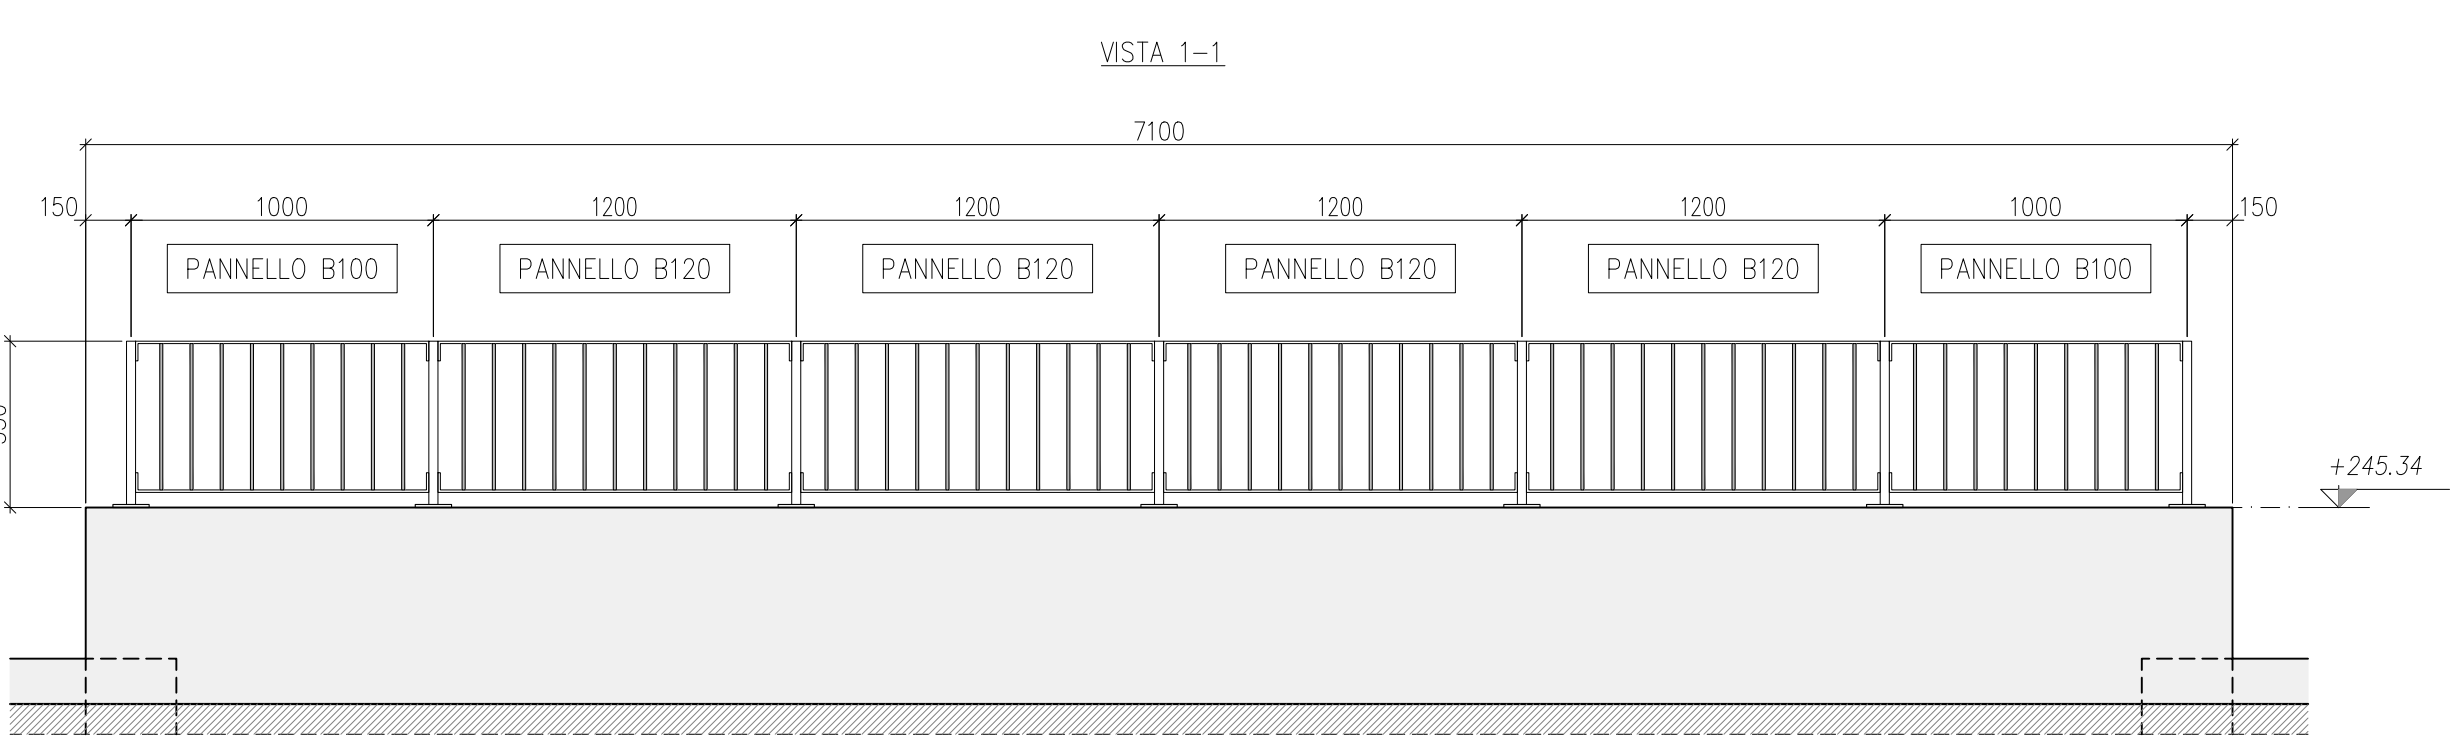


PIANTA



7100

Scala 1:25 - quote in mm

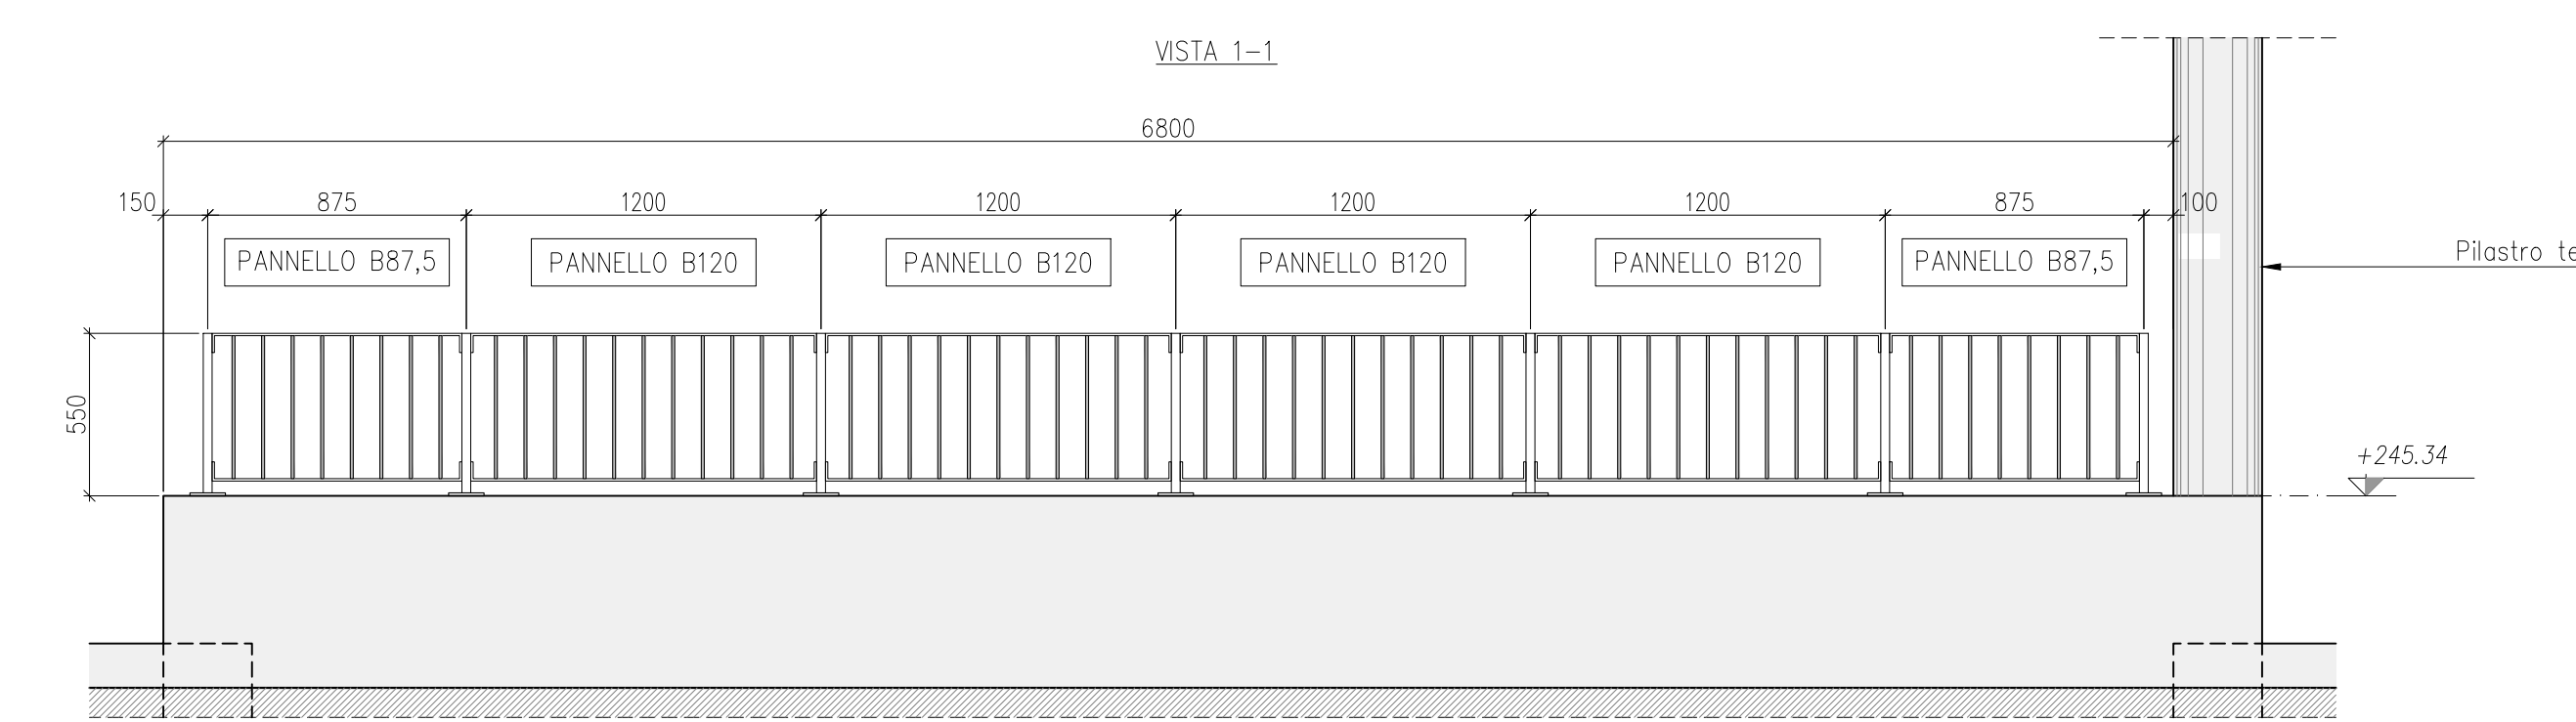

PIANTA

6800

Scale 1:200




LEGENDA PARAPETTI TIPO A (h=105cm)	
	TIPO A1
	TIPO A2
	TIPO A3

LEGENDA PARAPETTI TIPO B (h=55cm)	
	TIPO B1
	TIPO B2
	TIPO B3


NOTE SPECIFICHE

LUCE NETTA TRA ELEMENTI VERTICALI $\leq 10\text{cm}$
TUTTI GLI ELEMENTI METALLI DEI PARAPETTI DEVONO ESSERE TRATTATI CON PROCESSO DI ZINCATURA A CALDO

Scala 1:25 - quote in mm

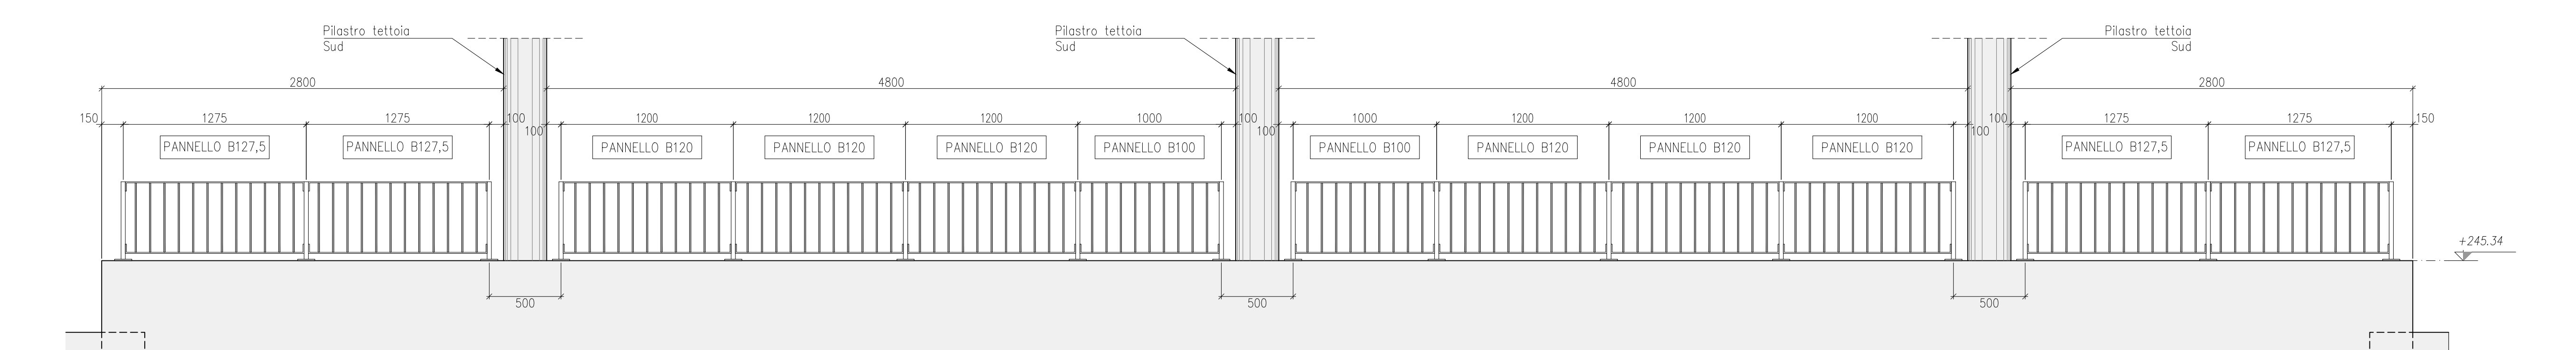


Scale 1:10 - quote in mm

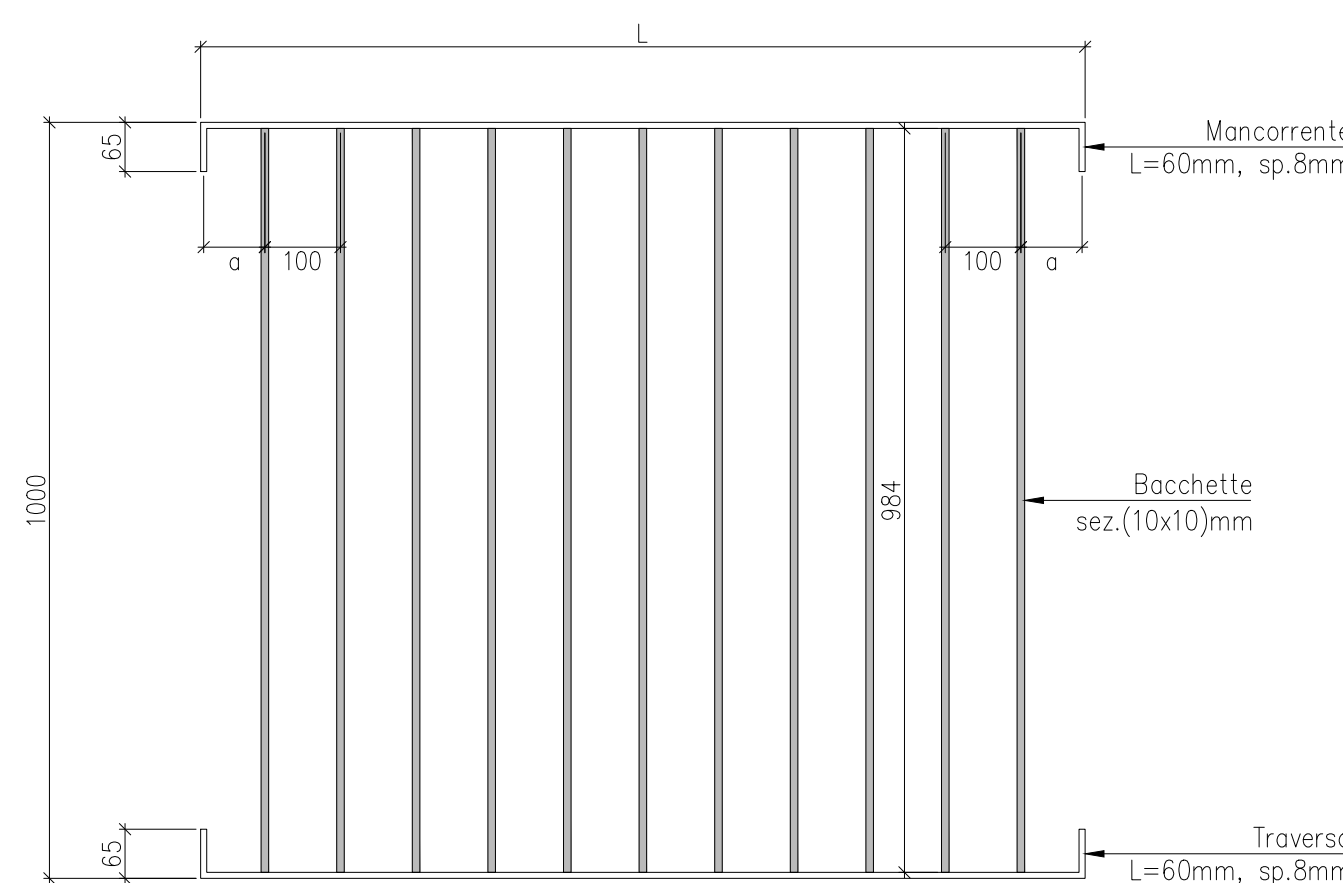

NOME PANNELLO	L (mm)	o (mm)	n. bocchette
A120	1170	81	11
A77,5	745	68,5	7

Scala 1:10 - quota in mm

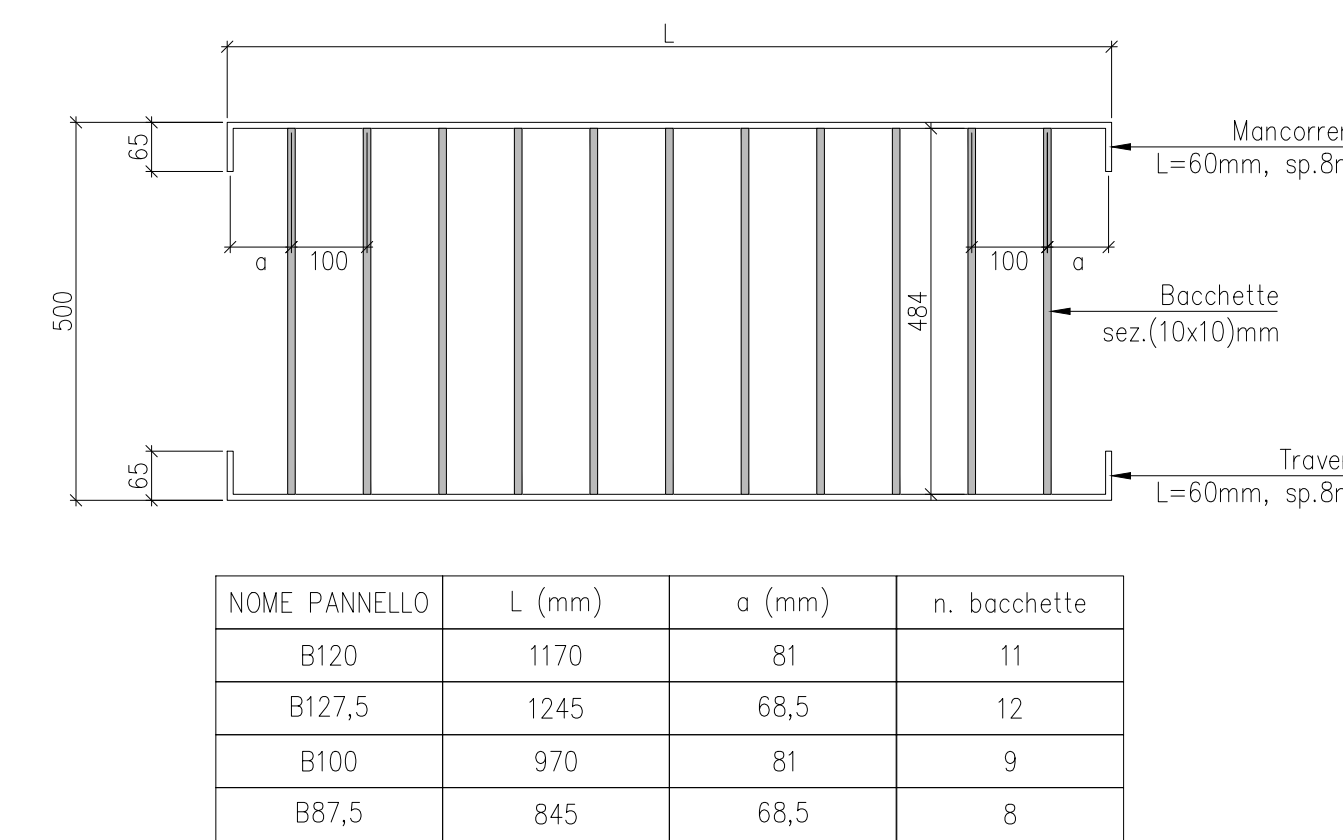

NOME PANNELLO	L (mm)	o (mm)	n. bocchette
B120	1170	81	11
B127,5	1245	68,5	12
B100	970	81	9
B87,5	845	68,5	8

Scala 1:10 – quota in mm

