


**ATTENZIONE**  
 VERIFICARE ATTENTAMENTE IL PROGETTO IMPIANTISTICO PER LE EVENTUALI PREDISPOSIZIONI DA LASCIARE PRIMA DI ESEGUIRE I GETTI (Cfr. tavole specifiche)

**LEGENDA CHIUSURE**  
 ----- Chiusure soletta piena H=20

**LOTTO 3 - CARPENTERIA PIANO TERZO**  
**ARMATURA INFERIORE - DIREZIONE X**  
 (f Fase di posa)  
 Scala 1:50

Distribuita inferiore 1#12/20

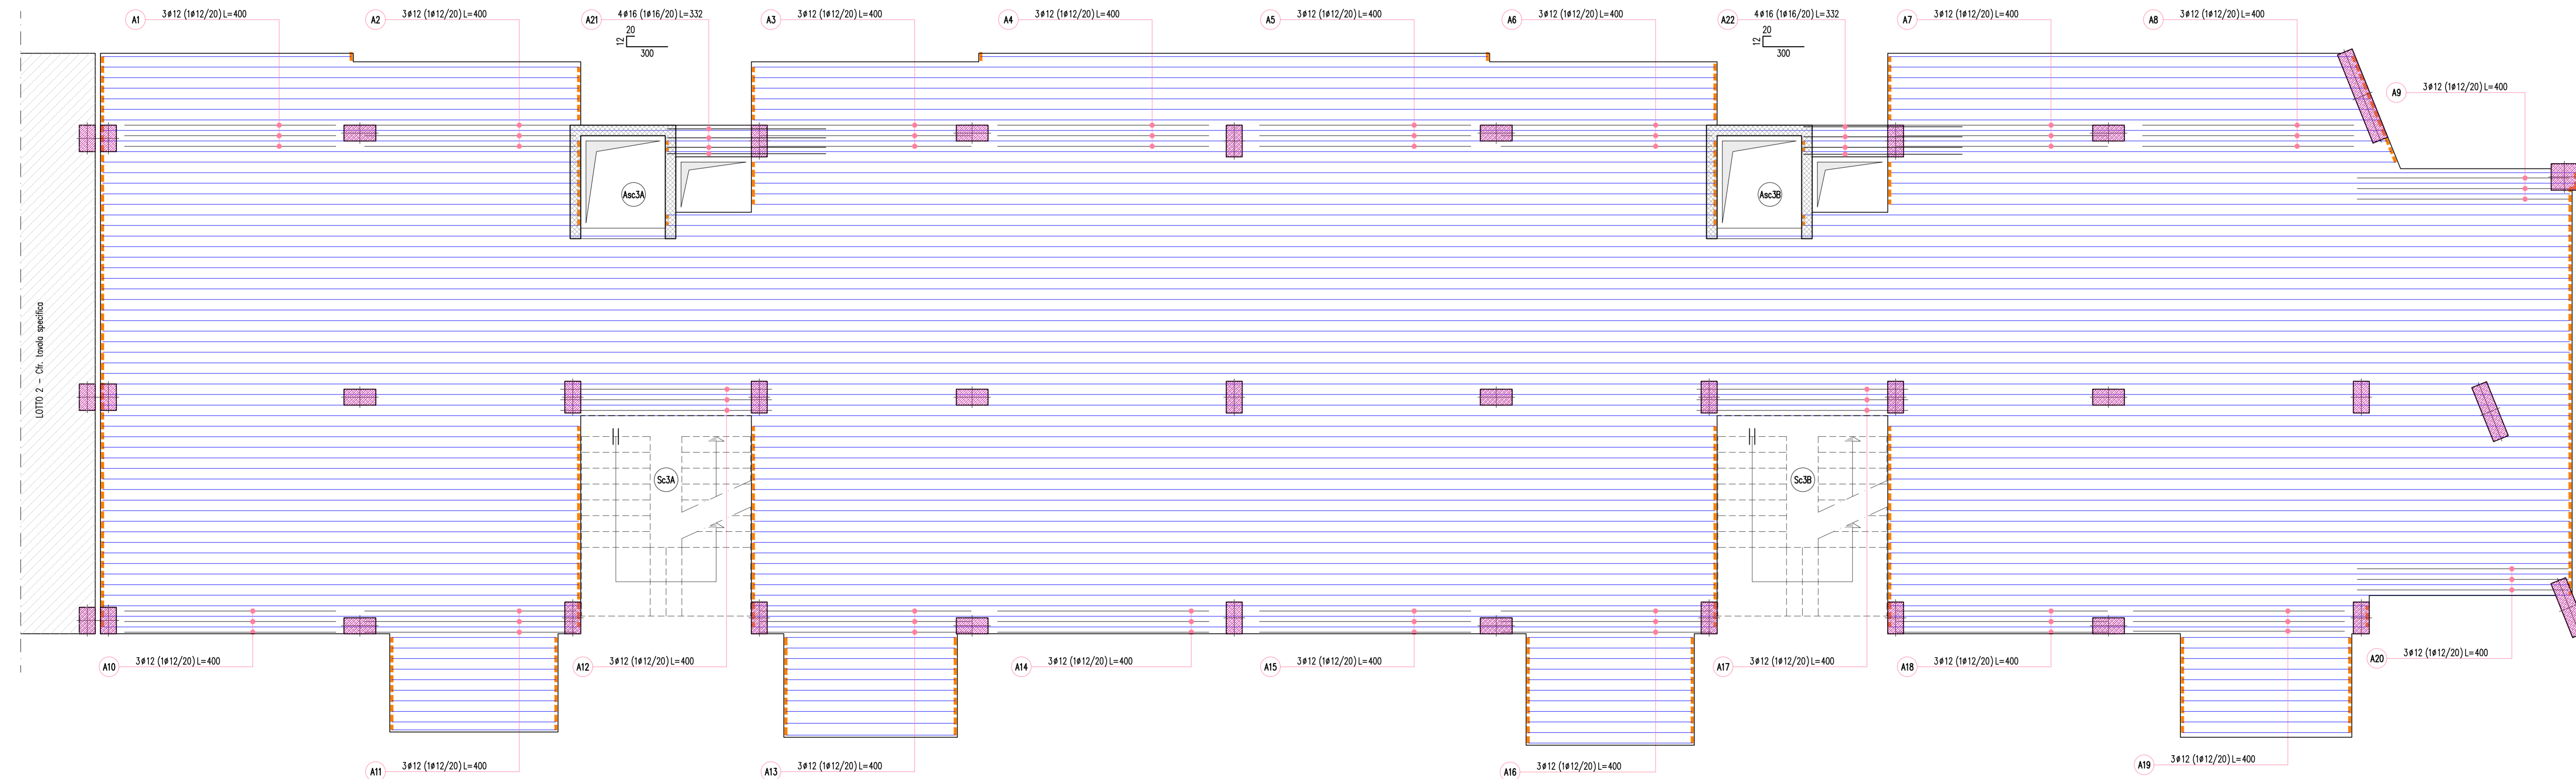

CARICHI	
SOLAIO PIANO TIPO	
Solaio in soletta piena H=20cm	5.00 KN/mq
Carico permanente scale/terrazzi/balconi	3.00 KN/mq
Carico variabile scale/terrazzi/balconi	4.00 KN/mq
Carico permanente interno	4.00 KN/mq
Carico variabile interno	2.00 KN/mq


SPECIFICHE MATERIALI					
CONGLOMERATO CEMENTIZIO					
	fk/Rck (N/mmq)	AGGREGATO (mm)	CLASSE ESPOSIZIONE	CLASSE CONSISTENZA	OFFERRO mm (Ø) (mm)
Solai	C30/37	< 32	XC1	S4	30
Setti	C30/37	< 32	XC1	S4	35
Pilastrini	C30/37	< 32	XC1	S4	35
Fondazioni	C30/37	< 32	XC2	S3	35
ACCIAIO PER C.A. B450C (controllato in stabilimento)					
fyk ≥ 450 N/mmq	ftk ≥ 540 N/mmq	Agtk ≥ 7,5%			



Dipartimento Manutenzioni e Servizi Tecnici  
 Divisione Manutenzioni  
 Servizio Edilizia Residenziale Pubblica e per il Sociale

**PNRR - MISURA M5C2 INVESTIMENTO 2.1 RIGENERAZIONE URBANA**  
**RIVALUTAZIONE DELL'AREA VEGLIO "AMBITO URBANO 4.4 VEGLIO"**  
**CON SISTEMAZIONI ESTERNE E REALIZZAZIONE DI ALLOGGI DI EDILIZIA**  
**RESIDENZIALE PUBBLICA E SERVIZI (ASP) - (COD. OPERA 4924)**

CUP	C11B21003840001
Codice Servizio:	ST-EDABSO
Codice Lavoro:	NU-STR
Codice Elaborato:	EGSTR - L3-P3-Ar1
Indice di rev. elaborato	01
Data revisione:	16 Maggio 2023
Elaborato n°	164
Scala Grafica	1:50
Nome file	0979-ST-P3-Ar

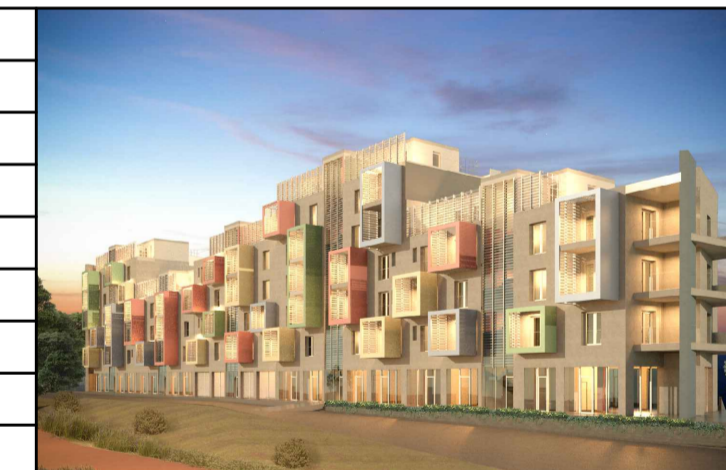

**PROGETTO ESECUTIVO**

Elaborato: Armatura piano TERZO - Lotto 3 - Fase 1 (arm. inf. X)

Gruppo di progettazione incaricato con Determinazione Dirigenziale atto. n. DD6462 del 12 dicembre 2022

Nome Cognome	Ruolo	Area di competenza
Arch. Luca MORETTO	Progettista opere architettoniche Coordinatore gruppo di progettazione Responsabile integrazione prestazioni specialistiche	Edilizia - Strutture - Impianti
Ing. Silvano VEDELAGO MEDIAPOLIS ENGINEERING S.r.l.	Progettista opere strutturali	Strutture
Ing. Marcello PRINA MEDIAPOLIS ENGINEERING S.r.l.	Progettista impianti meccanici, elettrici e antincendio	Impianti meccanici, elettrici e antincendio
Ing. Franco FOGLIATO MEDIAPOLIS ENGINEERING S.r.l.	Coordinatore sicurezza in progettazione	Sicurezza
Arch. Fabrizio VALLERO P.T.F.V. architetti	Tecnico esperto di analisi del rischio climatico	CAM - DNSH
Ing. Stefano VEGGI DESIMOS S.r.l.	Progettista bonifica	Bonifica
Ing. Stefano ROSTAGNO / Brian BARBINI BRAINS DIGITAL S.r.l.	BIM Manager / BIM coordinator	BIM
Arch. SILVIA DERIU	Giovane professionista	Edilizia

Responsabile Unico Procedimento: Arch. Eros PRIMO  
 Supporto al R.U.P.: Arch. Simona MONTAFIA  
 Supporto al R.U.P.: Geom. Claudio MASTELLOTTA