


**ATTENZIONE**  
VERIFICARE ATTENTAMENTE IL PROGETTO IMPIANTISTICO PER LE EVENTUALI PREDISPOSIZIONI DA LASCIARE PRIMA DI ESEGUIRE I GETTI (Cfr. tavole specifiche)


**LEGENDA CHIUSURE**  
----- Chiusure soletta piena H=20

**LOTTO 3 - CARPENTERIA PIANO TERZO**  
**ARMATURA SUPERIORE - DIREZIONE X**  
(4<sup>a</sup> Fase di posa)  
Scala 1:50


Distribuita inferiore f112/20

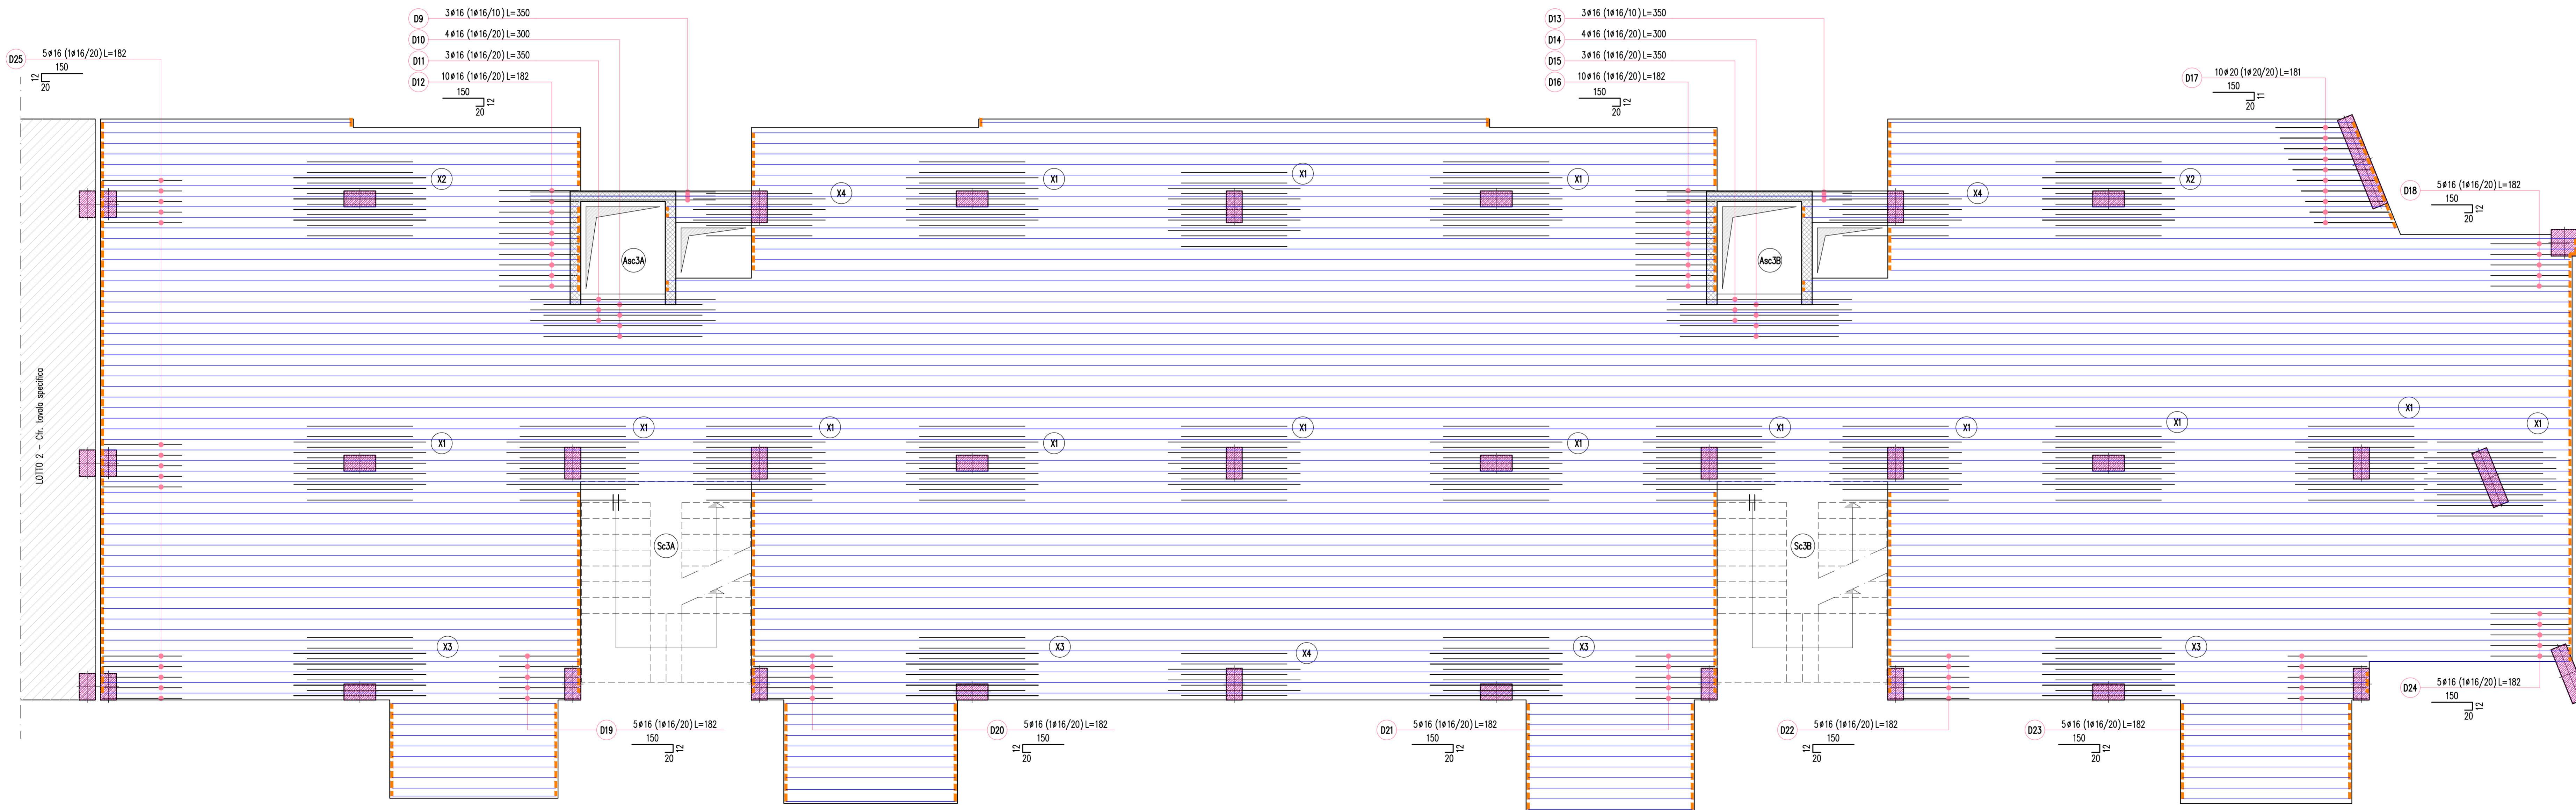


**ARMATURA TIPO X1**

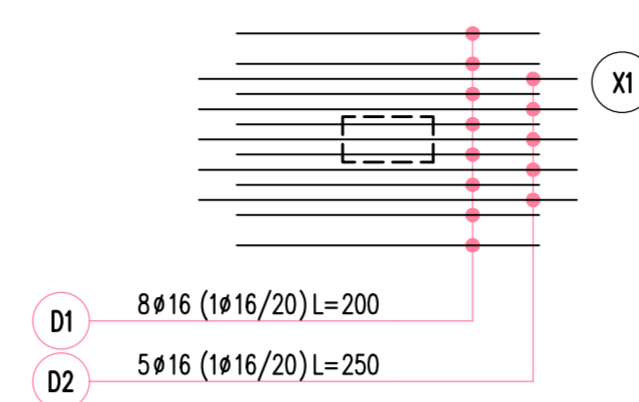










**ARMATURA TIPO X2**

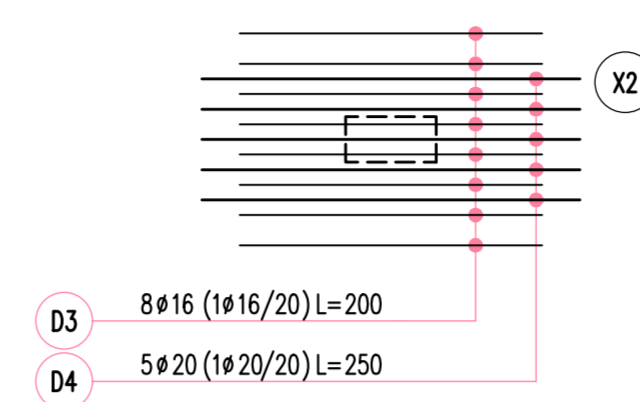

**ARMATURA TIPO X3**

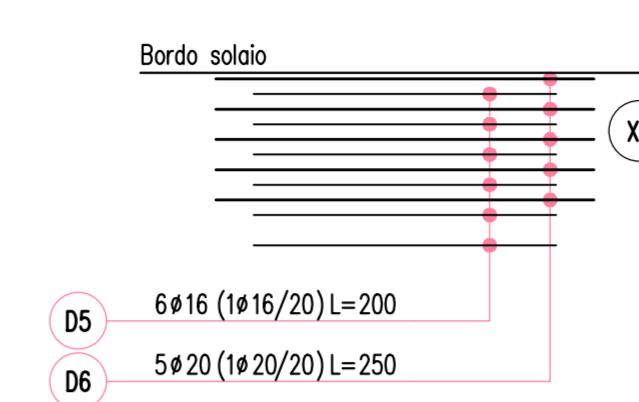

**ARMATURA TIPO X4**

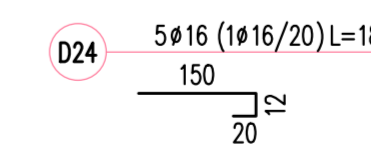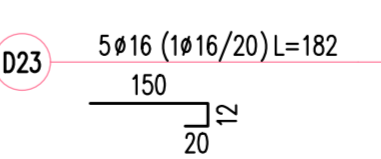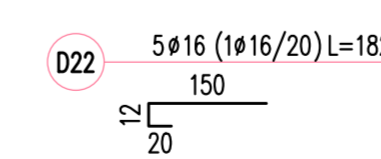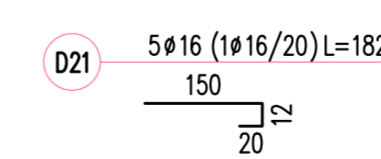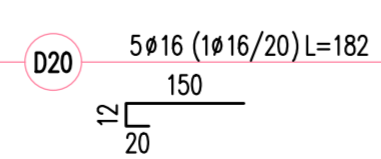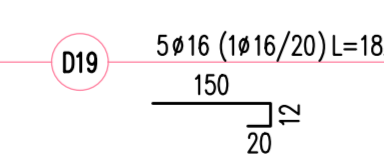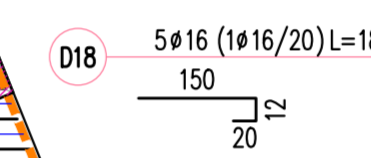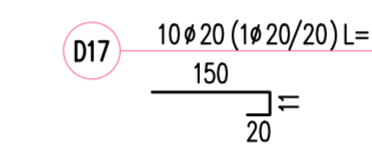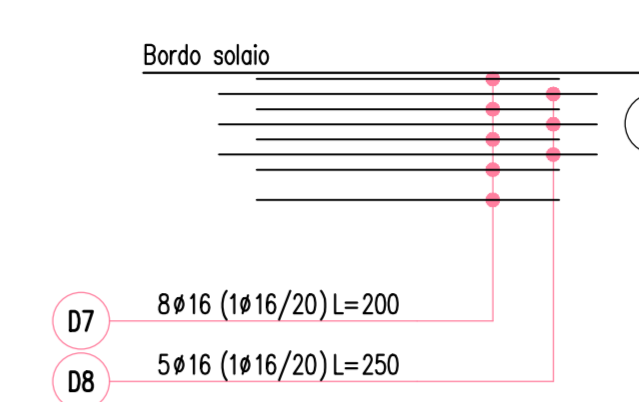

CARICHI	
SOLAIO PIANO TIPO	
Solaio in soletta piena H=20cm	5.00 KN/mq
Carico permanente scale/terrazzi/balconi	3.00 KN/mq
Carico variabile scale/terrazzi/balconi	4.00 KN/mq
Carico permanente interno	4.00 KN/mq
Carico variabile interno	2.00 KN/mq


SPECIFICHE MATERIALI					
CONGLOMERATO CEMENTIZIO					
	f <sub>ck</sub> /R <sub>ck</sub> (N/mm <sup>2</sup> )	AGGREGATO (mm)	CLASSE ESPOSIZIONE	CLASSE CONSISTENZA	CONTENUTO FERRO (kg/m <sup>3</sup> )
Solai	C30/37	< 32	XC1	S4	30
Setti	C30/37	< 32	XC1	S4	35
Pilastri	C30/37	< 32	XC1	S4	35
Fondazioni	C30/37	< 32	XC2	S3	35
ACCIAIO PER C.A. B450C (controllato in stabilimento)					
f <sub>yk</sub> ≥ 450 N/mm <sup>2</sup>		f <sub>tk</sub> ≥ 540 N/mm <sup>2</sup>		Ag <sub>tk</sub> ≥ 7,5%	



Dipartimento Manutenzioni e Servizi Tecnici  
Divisione Manutenzioni  
Servizio Edilizia Residenziale Pubblica e per il Sociale

**PNRR - MISURA M5C2 INVESTIMENTO 2.1 RIGENERAZIONE URBANA**  
**RQUALIFICAZIONE DELL'AREA VEGLIO "AMBITO URBANO 4.4 VEGLIO"**  
**CON SISTEMAZIONI ESTERNE E REALIZZAZIONE DI ALLOGGI DI EDILIZIA**  
**RESIDENZIALE PUBBLICA E SERVIZI (ASP) - (COD. OPERA 4924)**

CUP	C11B21003840001
Codice Servizio	ST-EDABSO
Codice Lavoro	NU-STR
Codice Elaborato	EGSTR - L3-P3-Ar4
Indice di rev. elaborato	01
Data revisione	16 Maggio 2023
Elaborato n°	167
Scala Grafica	1:50
Nome file	0979-ST-P3-Ar

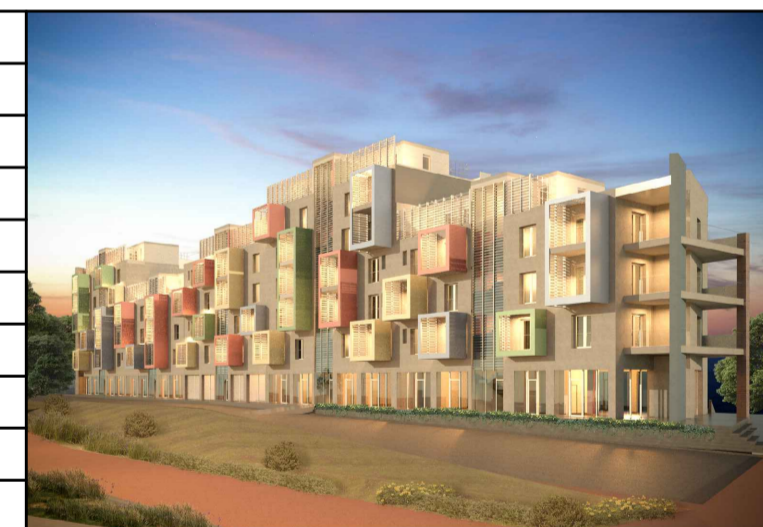

**PROGETTO ESECUTIVO**

Elaborato: Armatura piano TERZO - Lotto 3 - Fase 4 (arm. sup. X)

Gruppo di progettazione		
Nome Cognome	Ruolo	Area di competenza
Arch. Luca MORETTO	Progettista opere architettoniche Coordinatore gruppo di progettazione Responsabile integrazione prestazioni specialistiche	Edilizia - Strutture - Impianti
Ing. Silvano VEDELAGO MEDIAPOLIS ENGINEERING S.r.l.	Progettista opere strutturali	Strutture
Ing. Marcello PRINA MEDIAPOLIS ENGINEERING S.r.l.	Progettista impianti meccanici, elettrici e antincendio	Impianti meccanici, elettrici e antincendio
Ing. Franco FOGLIATO MEDIAPOLIS ENGINEERING S.r.l.	Coordinatore sicurezza in progettazione	Sicurezza
Arch. Fabrizio VALLERO P.T.F.V. architetti	Tecnico esperto di analisi del rischio climatico	CAM - DNSH
Ing. Stefano VEGGI DESIMOS S.r.l.	Progettista bonifica	Bonifica
Ing. Stefano ROSTAGNO / Brian BARBINI BRAINS DIGITAL S.r.l.	BIM Manager / BIM coordinator	BIM
Arch. SILVIA DERIU	Giovane professionista	Edilizia

Responsabile Unico Procedimento: Arch. Eros PRIMO  
Supporto al R.U.P.: Arch. Simona MONTAFIA  
Supporto al R.U.P.: Geom. Claudio MASTELLOTTA