

**SCR PIEMONTE** Società di Committenza

Finanziato dall'Unione europea NextGenerationEU

CITTA' DI TORINO

DIREZIONE OPERE PUBBLICHE

COMMITTENTE: **SCR PIEMONTE S.p.A.** COORDINATORE: **CITTA' DI TORINO**

LIVELLO PROGETTUALE: **PROGETTO DI FATTIBILITA' TECNICA ED ECONOMICA**

CIP: **C15F21001150001** TITOLO INTERVENTO: **"TORINO, IL SUO PARCO, IL SUO FIUME, MEMORIA E FUTURO" RESTAURO DEL BORGO MEDIEVALE**

CODICE OPERA: **22042D02**

TAVOLA n. **018** TITOLO ELABORATO: **ABACO DEI CONTROSOFFITTI E DEGLI ISOLAMENTI A SOLAIO**

DATA: **10 MARZO 2023** SCALA: **1:200** AREA PROGETTUALE: **PROGETTO ARCHITETTONICO**

FORMATO ELABORATO: **ARCH E (914 x 1219 mm)** CODICE GENERALE ELABORATO: **22042D02(0)(F)TE(A)H(00)BE(018)0**

NOME FILE: **CONTROSOFFITTI\_Borgo Medievale\_rev01.dwg**

VERSIONE	DATA	DESCRIZIONE
0	10 marzo 2023	Prima redazione
Rev.1	17 marzo 2023	Correzione refusi
Rev.2		
Rev.3		

RTP PROGETTAZIONE: **ISOLARCHITETTI | arch. DURBIANO SINTECNA | MCM Ingegneria arch. ARMANDI NICOLA RESTAURI**


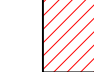

RTP ESECUZIONE: **TIMBRI - FIRME**

ORGANISMO DI CONTROLLO: **S.C.R. PIEMONTE S.P.A.**


Responsabile di Commessa: **arch. Sergio Manto**

Questo elaborato è di proprietà della Società di Committenza Regione Piemonte S.p.A. Qualsiasi divulgazione o riproduzione anche parziale deve essere autorizzata dalla Direzione Operative S.C.R. Piemonte S.p.A.


**LEGENDA CONTROSOFFITTI**

-  DEMOLIZIONE CONTROSOFFITTO ESISTENTE
-  NUOVO CONTROSOFFITTO
-  NUOVO CONTROSOFFITTO FONGOASSORBENTE IN LAMELLE DI LEGNO


**DEMOLIZIONI**

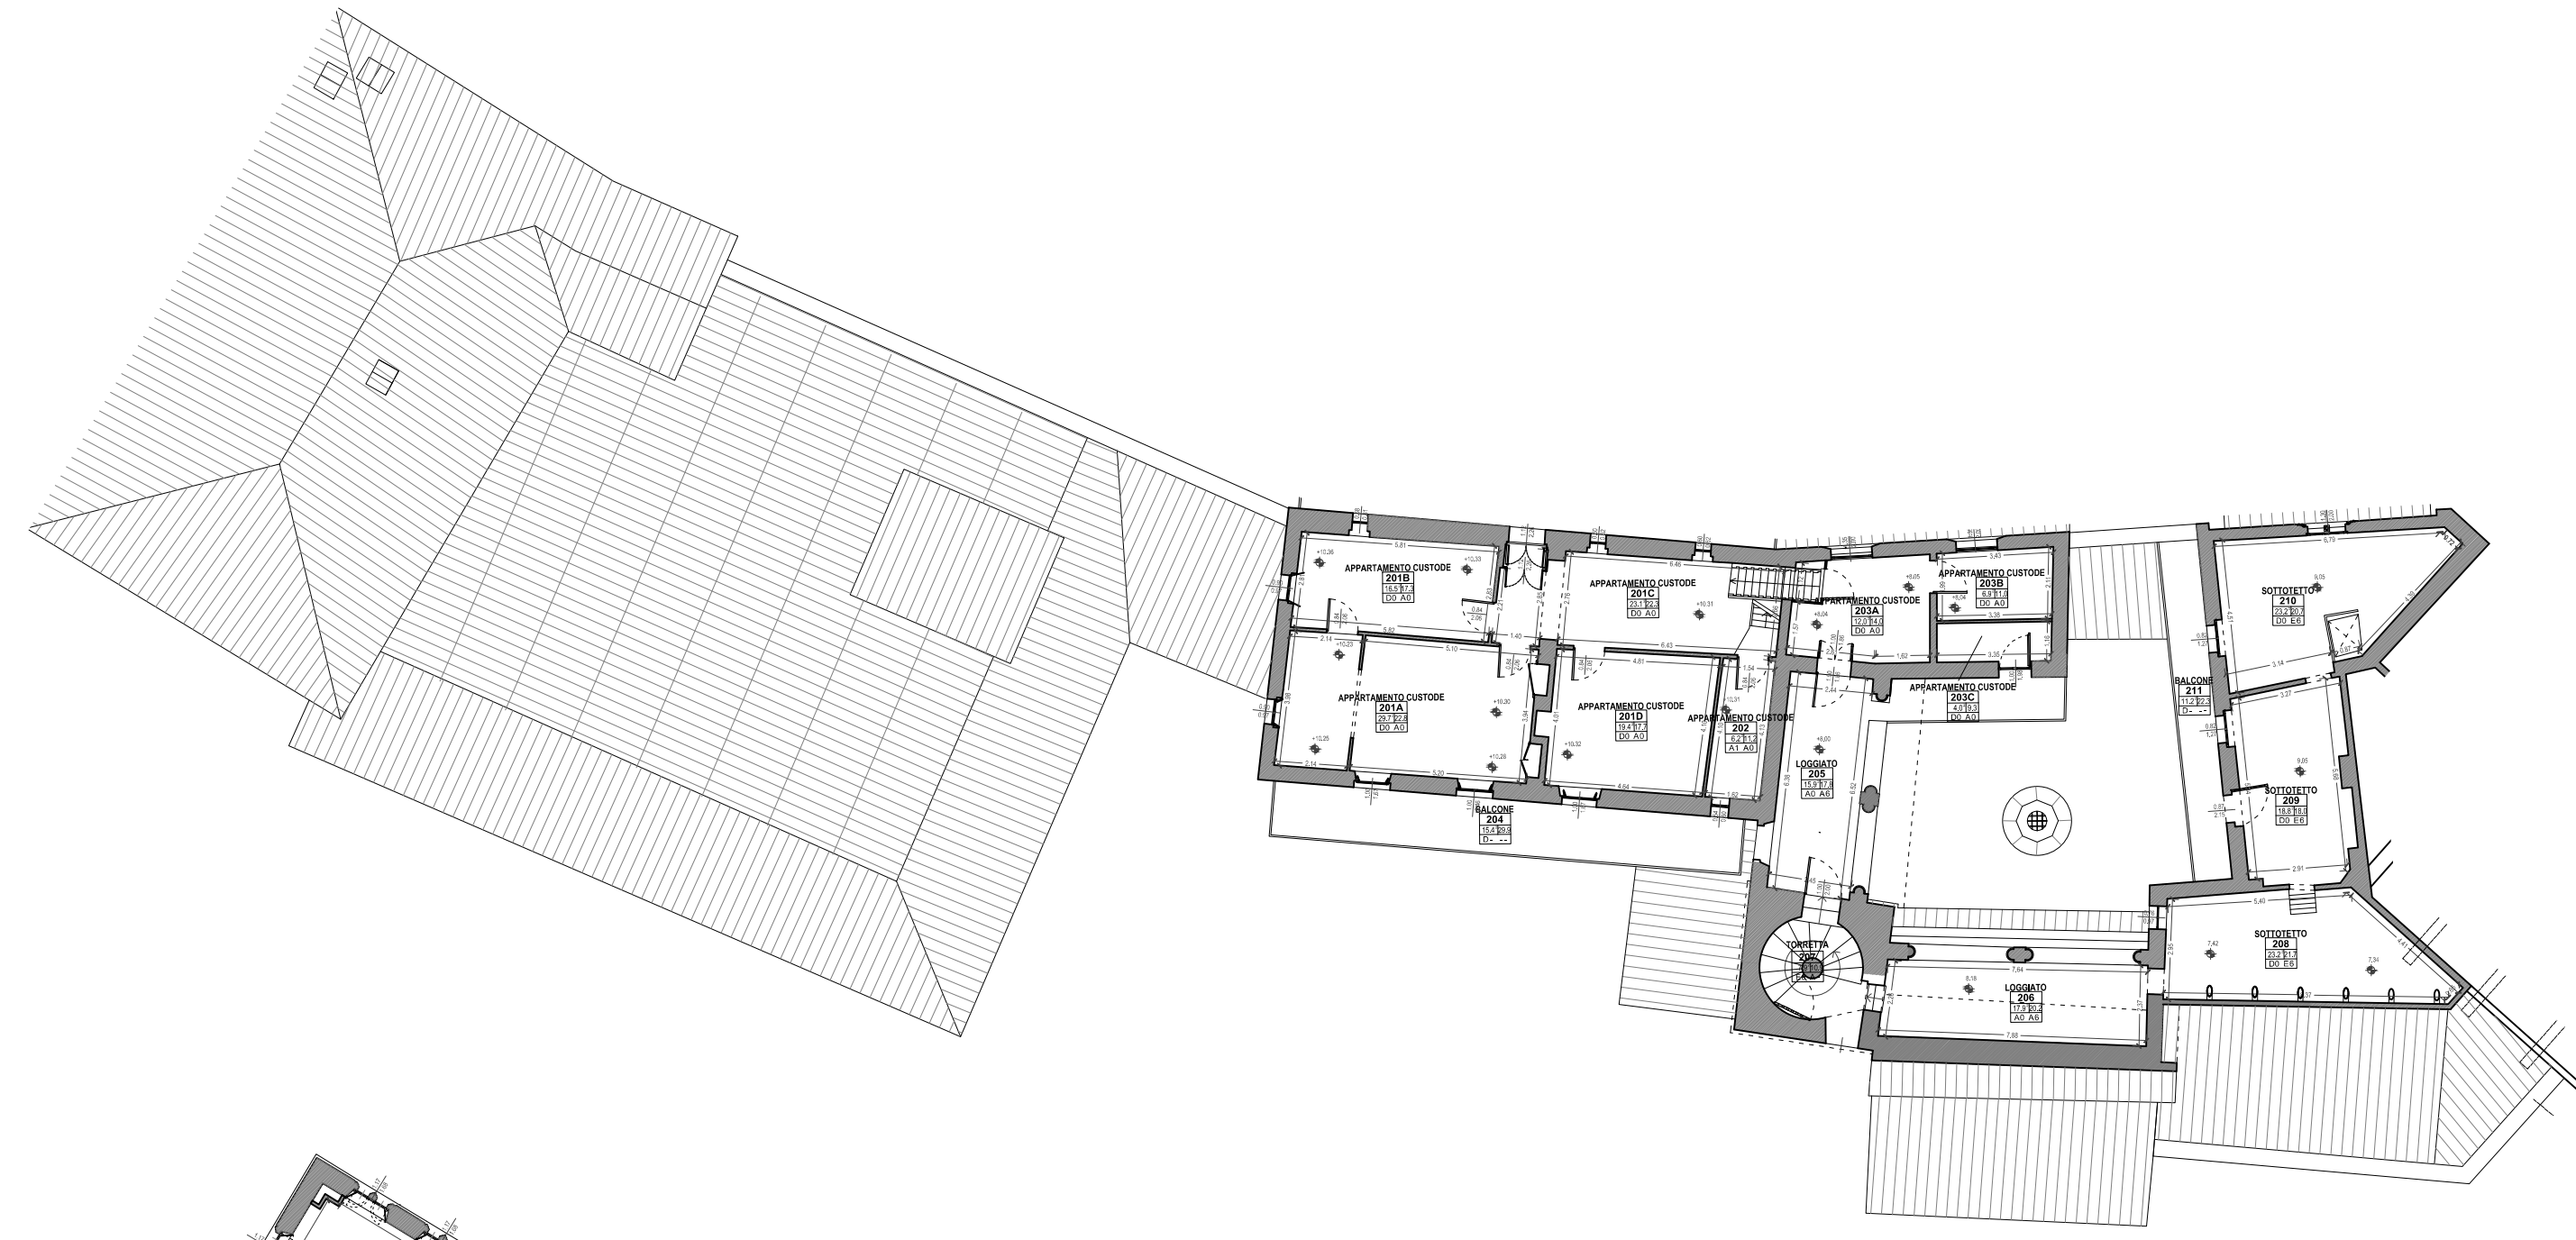

PIANTA PIANO SECONDO

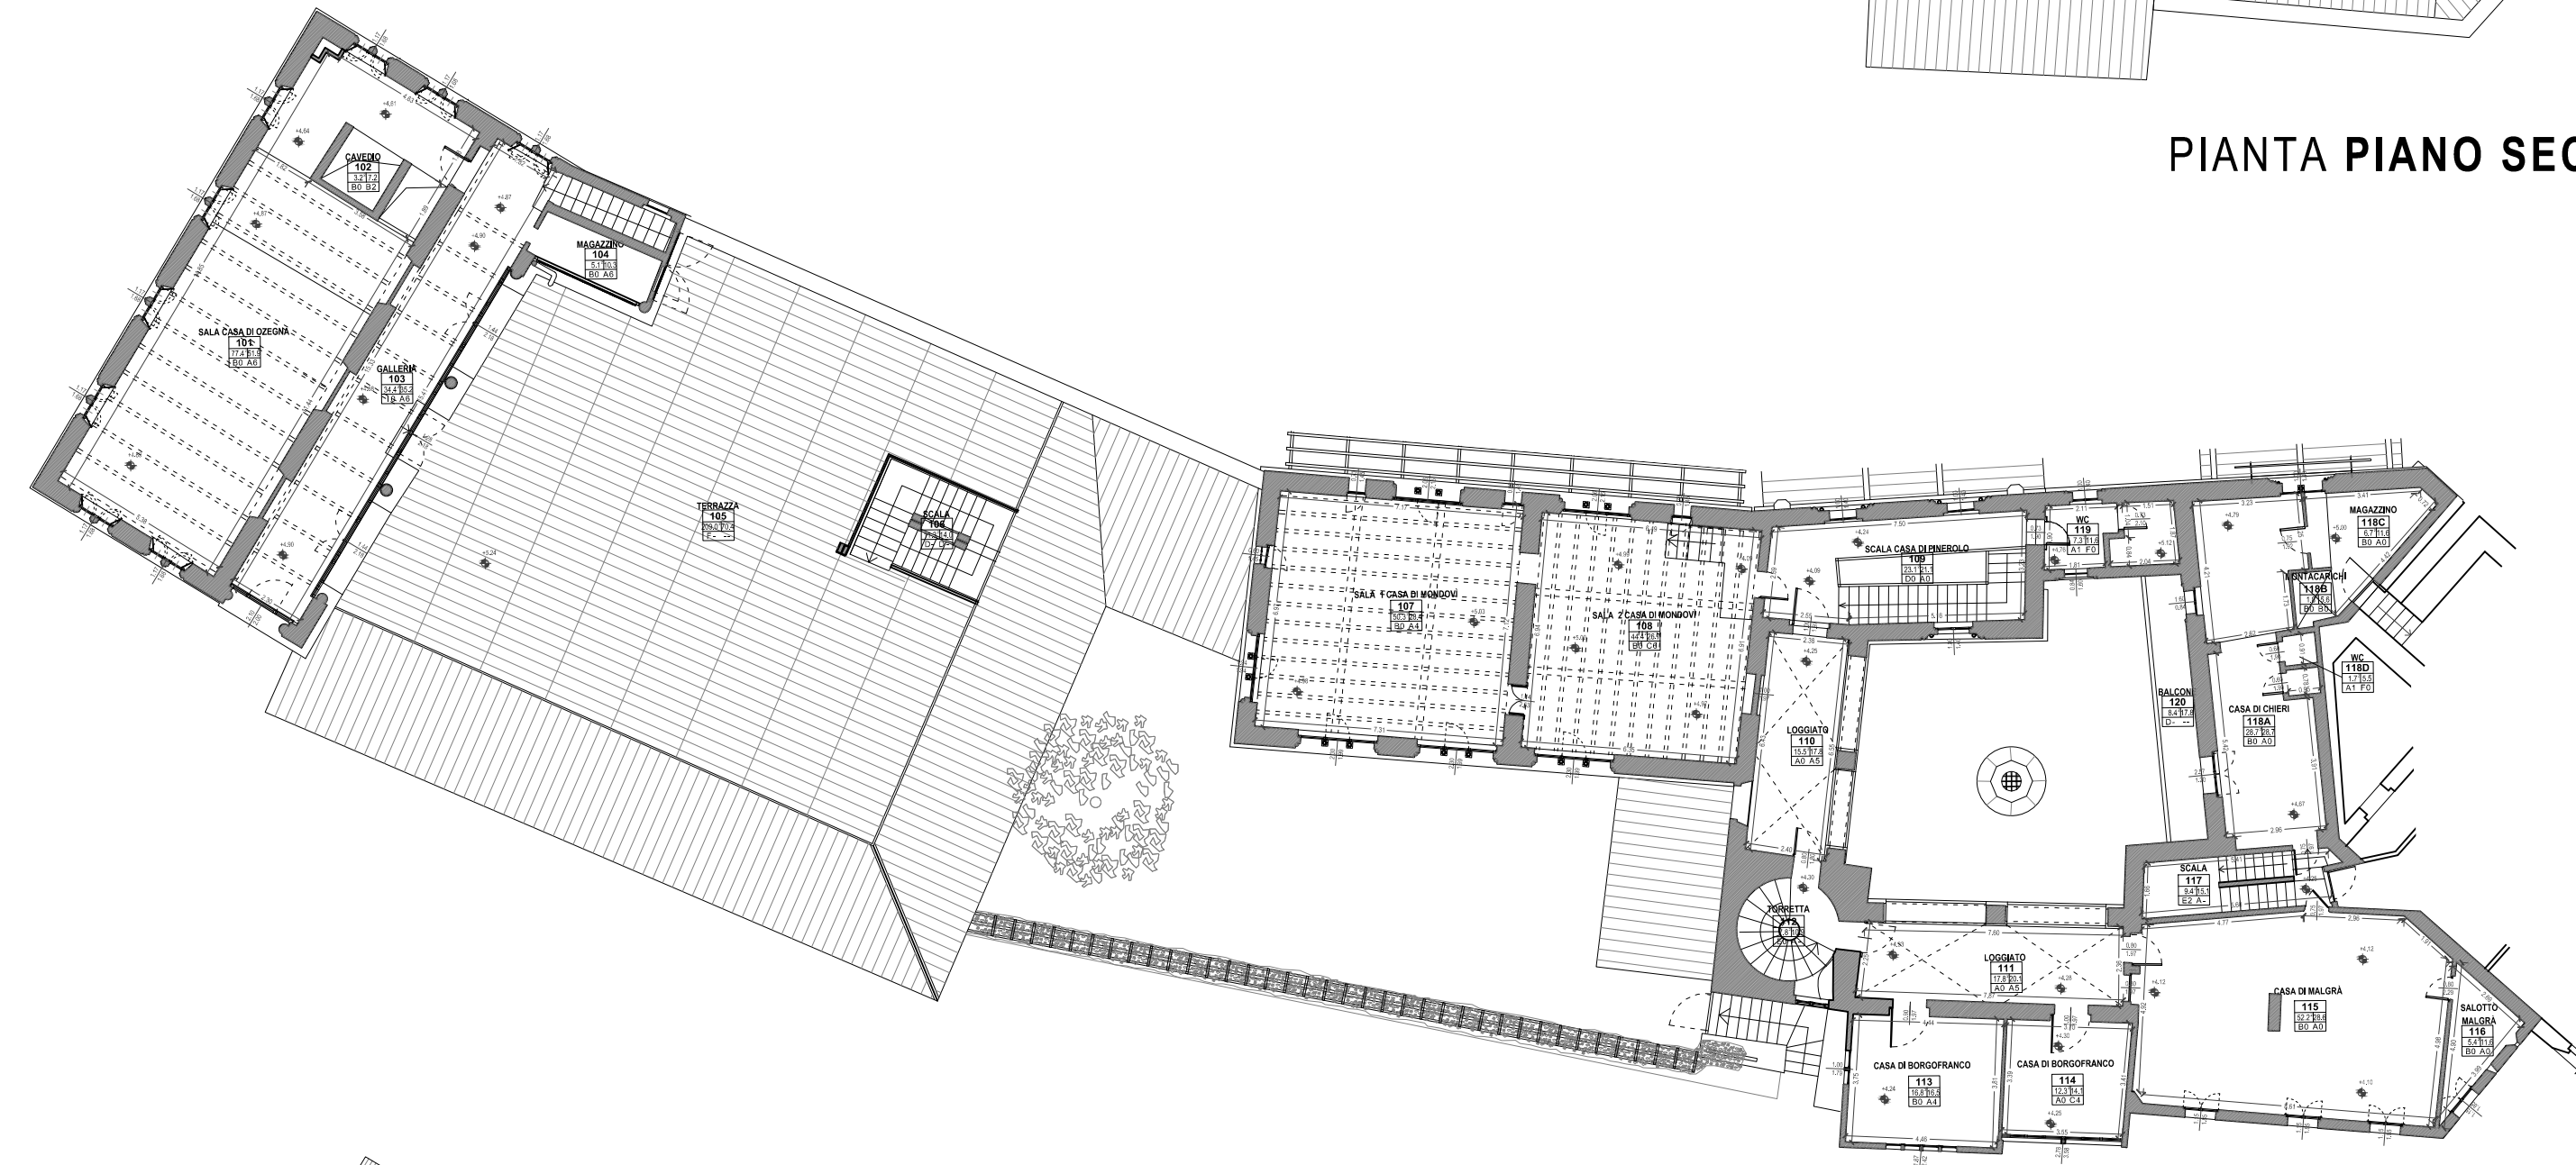


PIANTA PIANO PRIMO

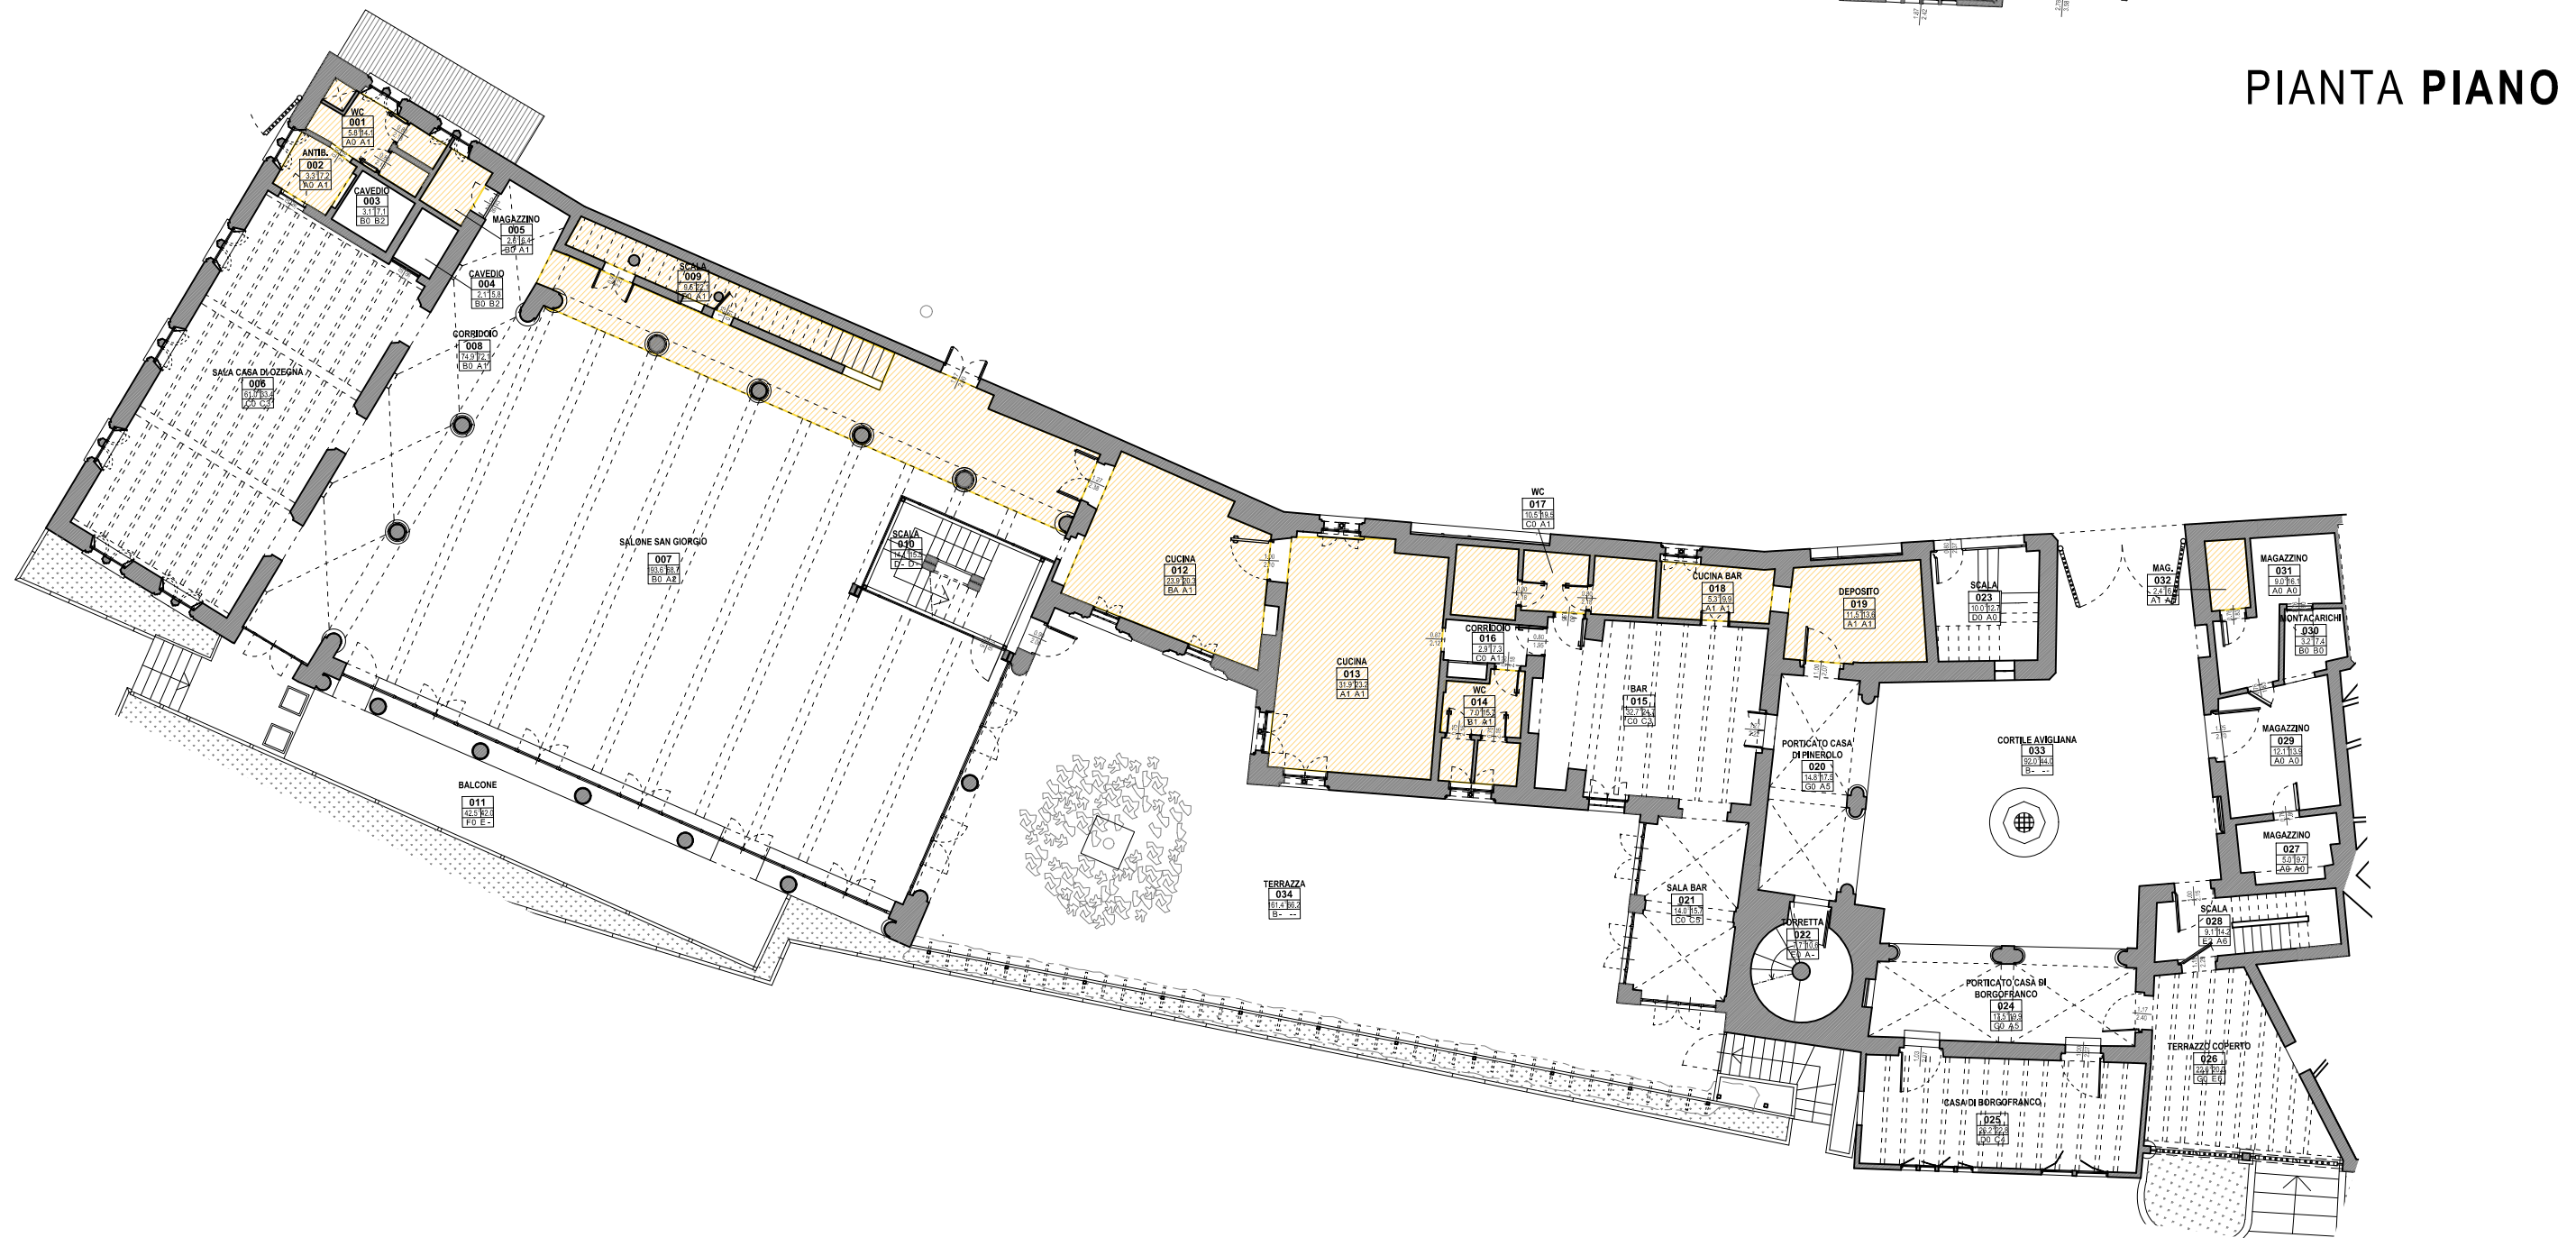


PIANTA PIANO TERRA


**COSTRUZIONI**

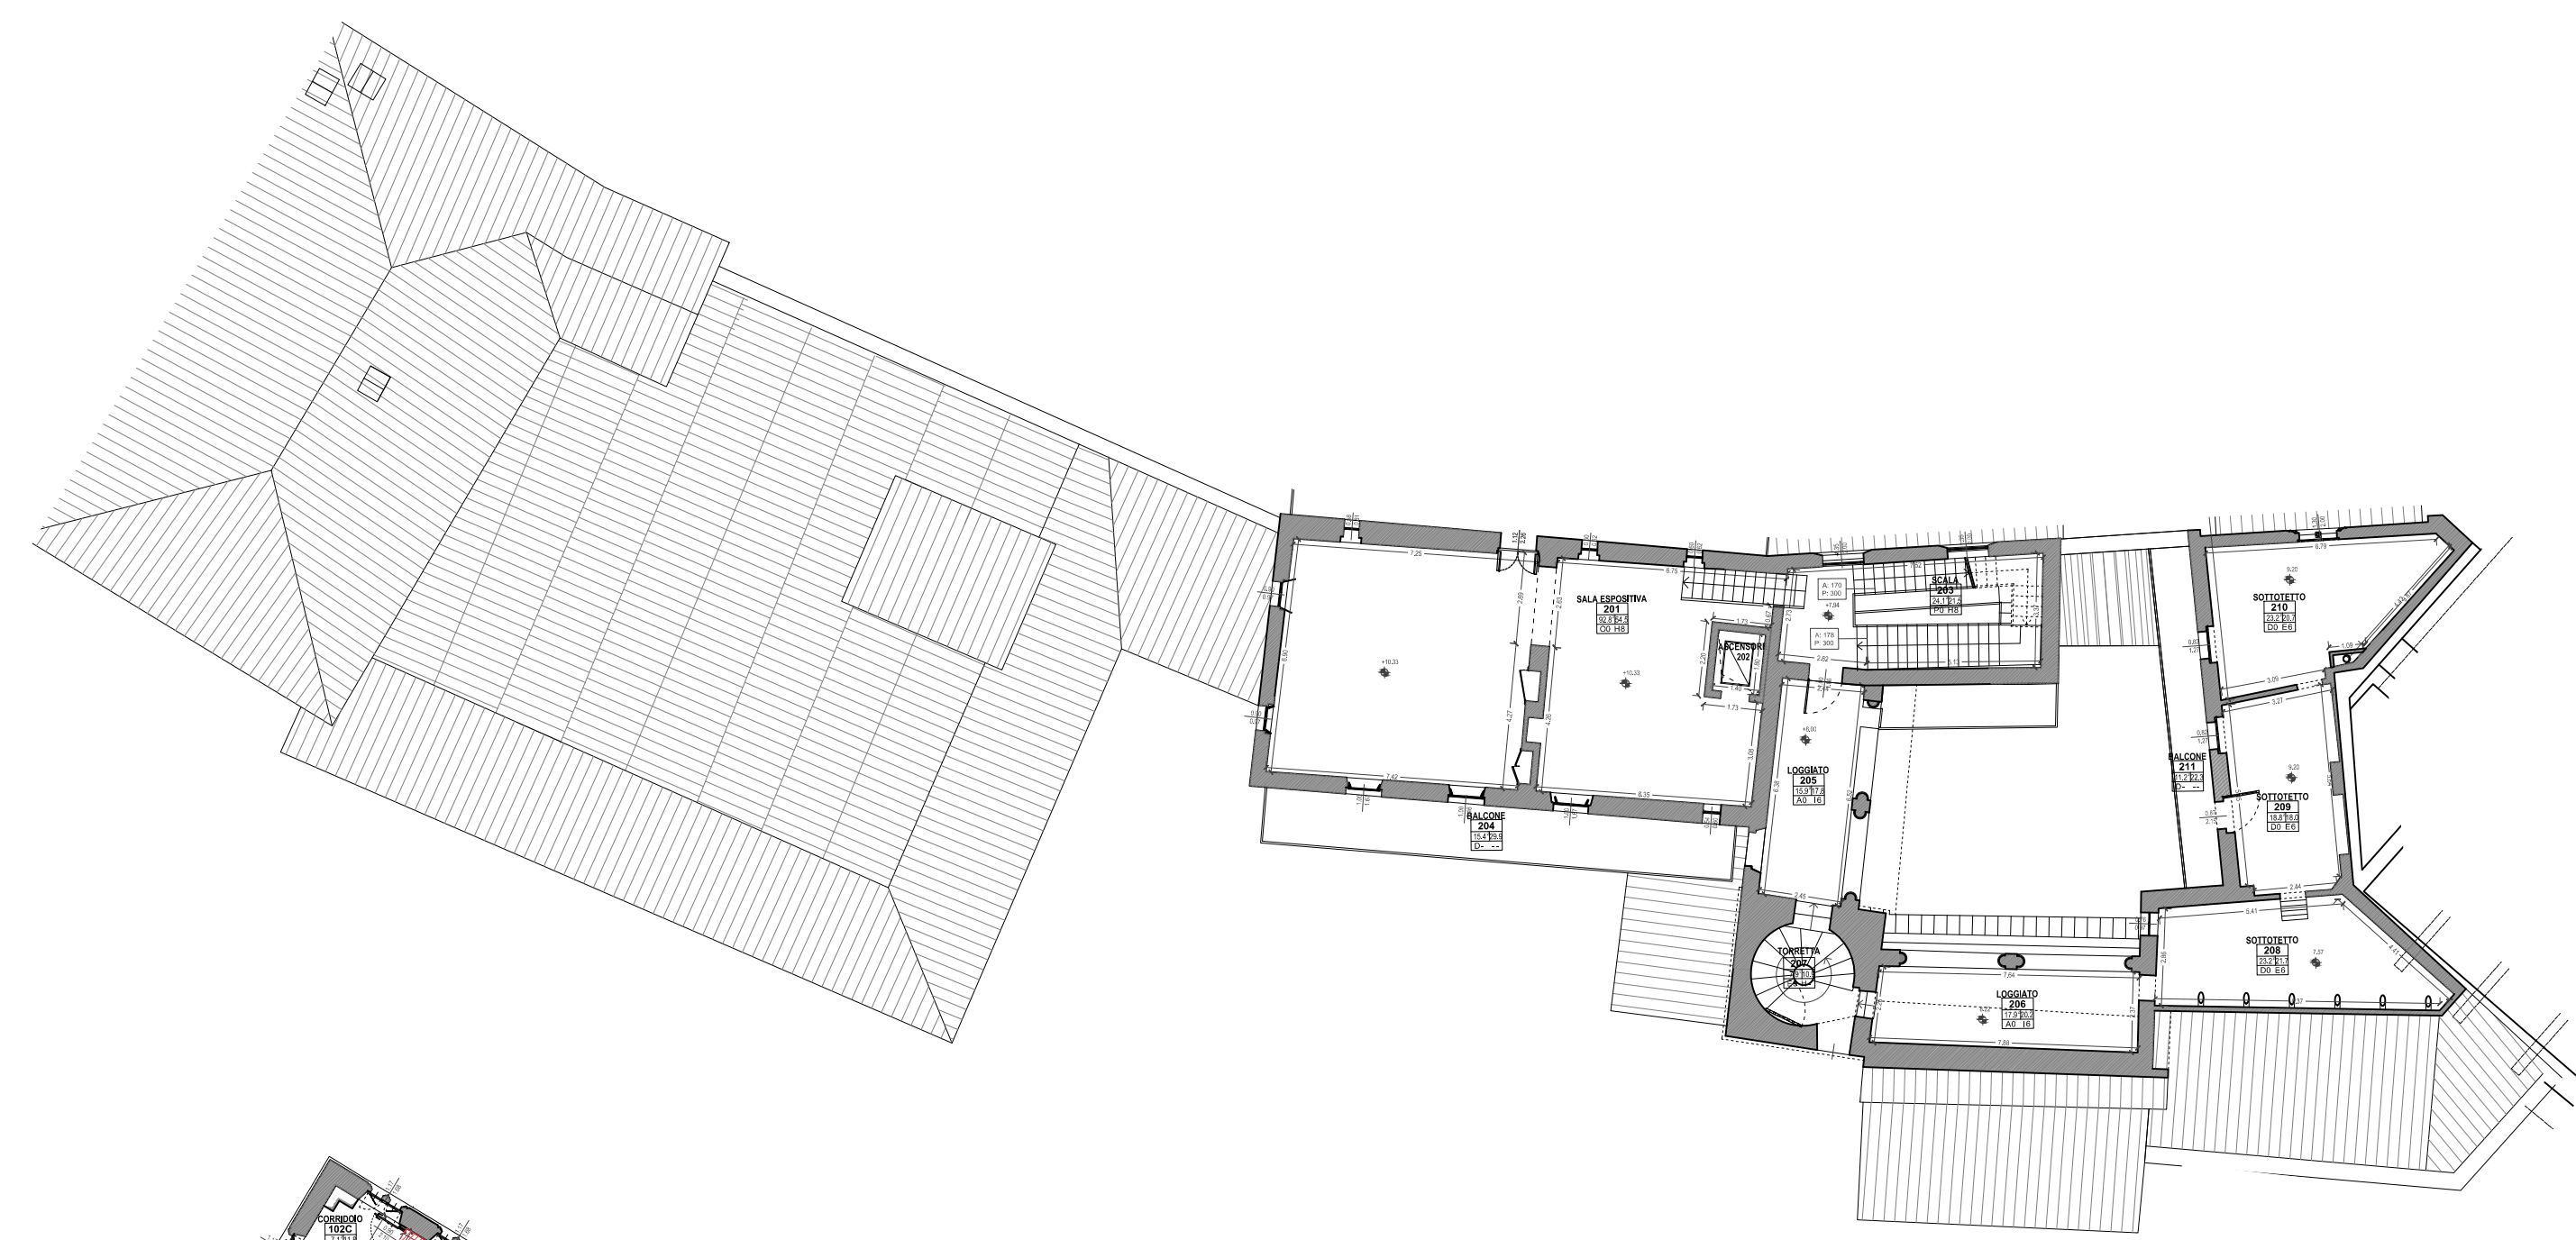


PIANTA PIANO SECONDO

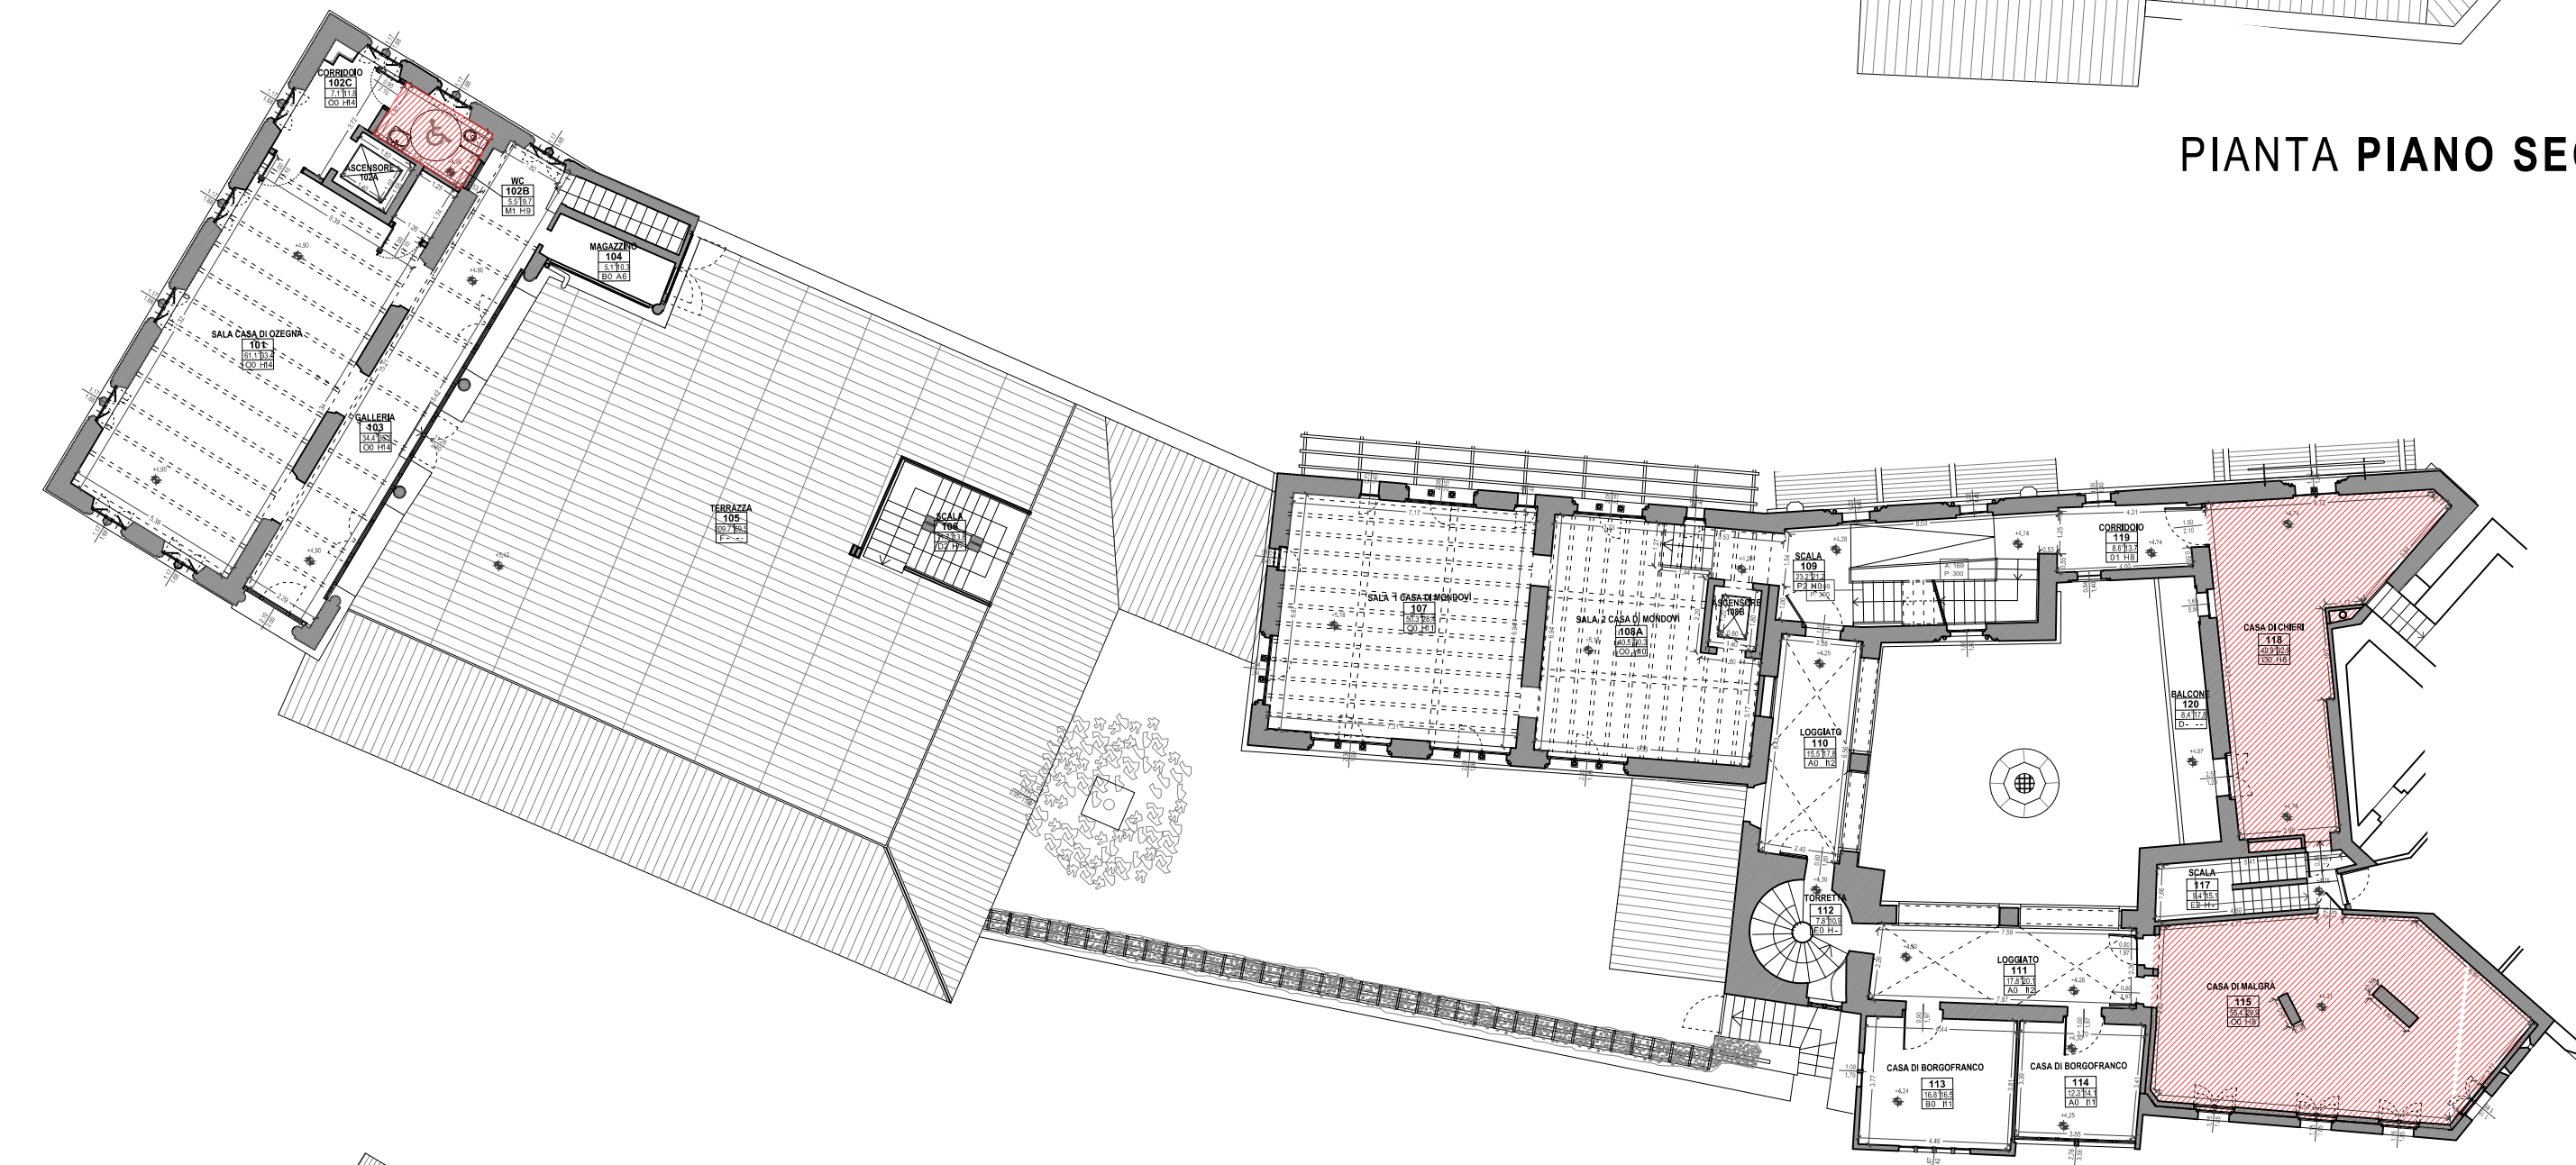


PIANTA PIANO PRIMO

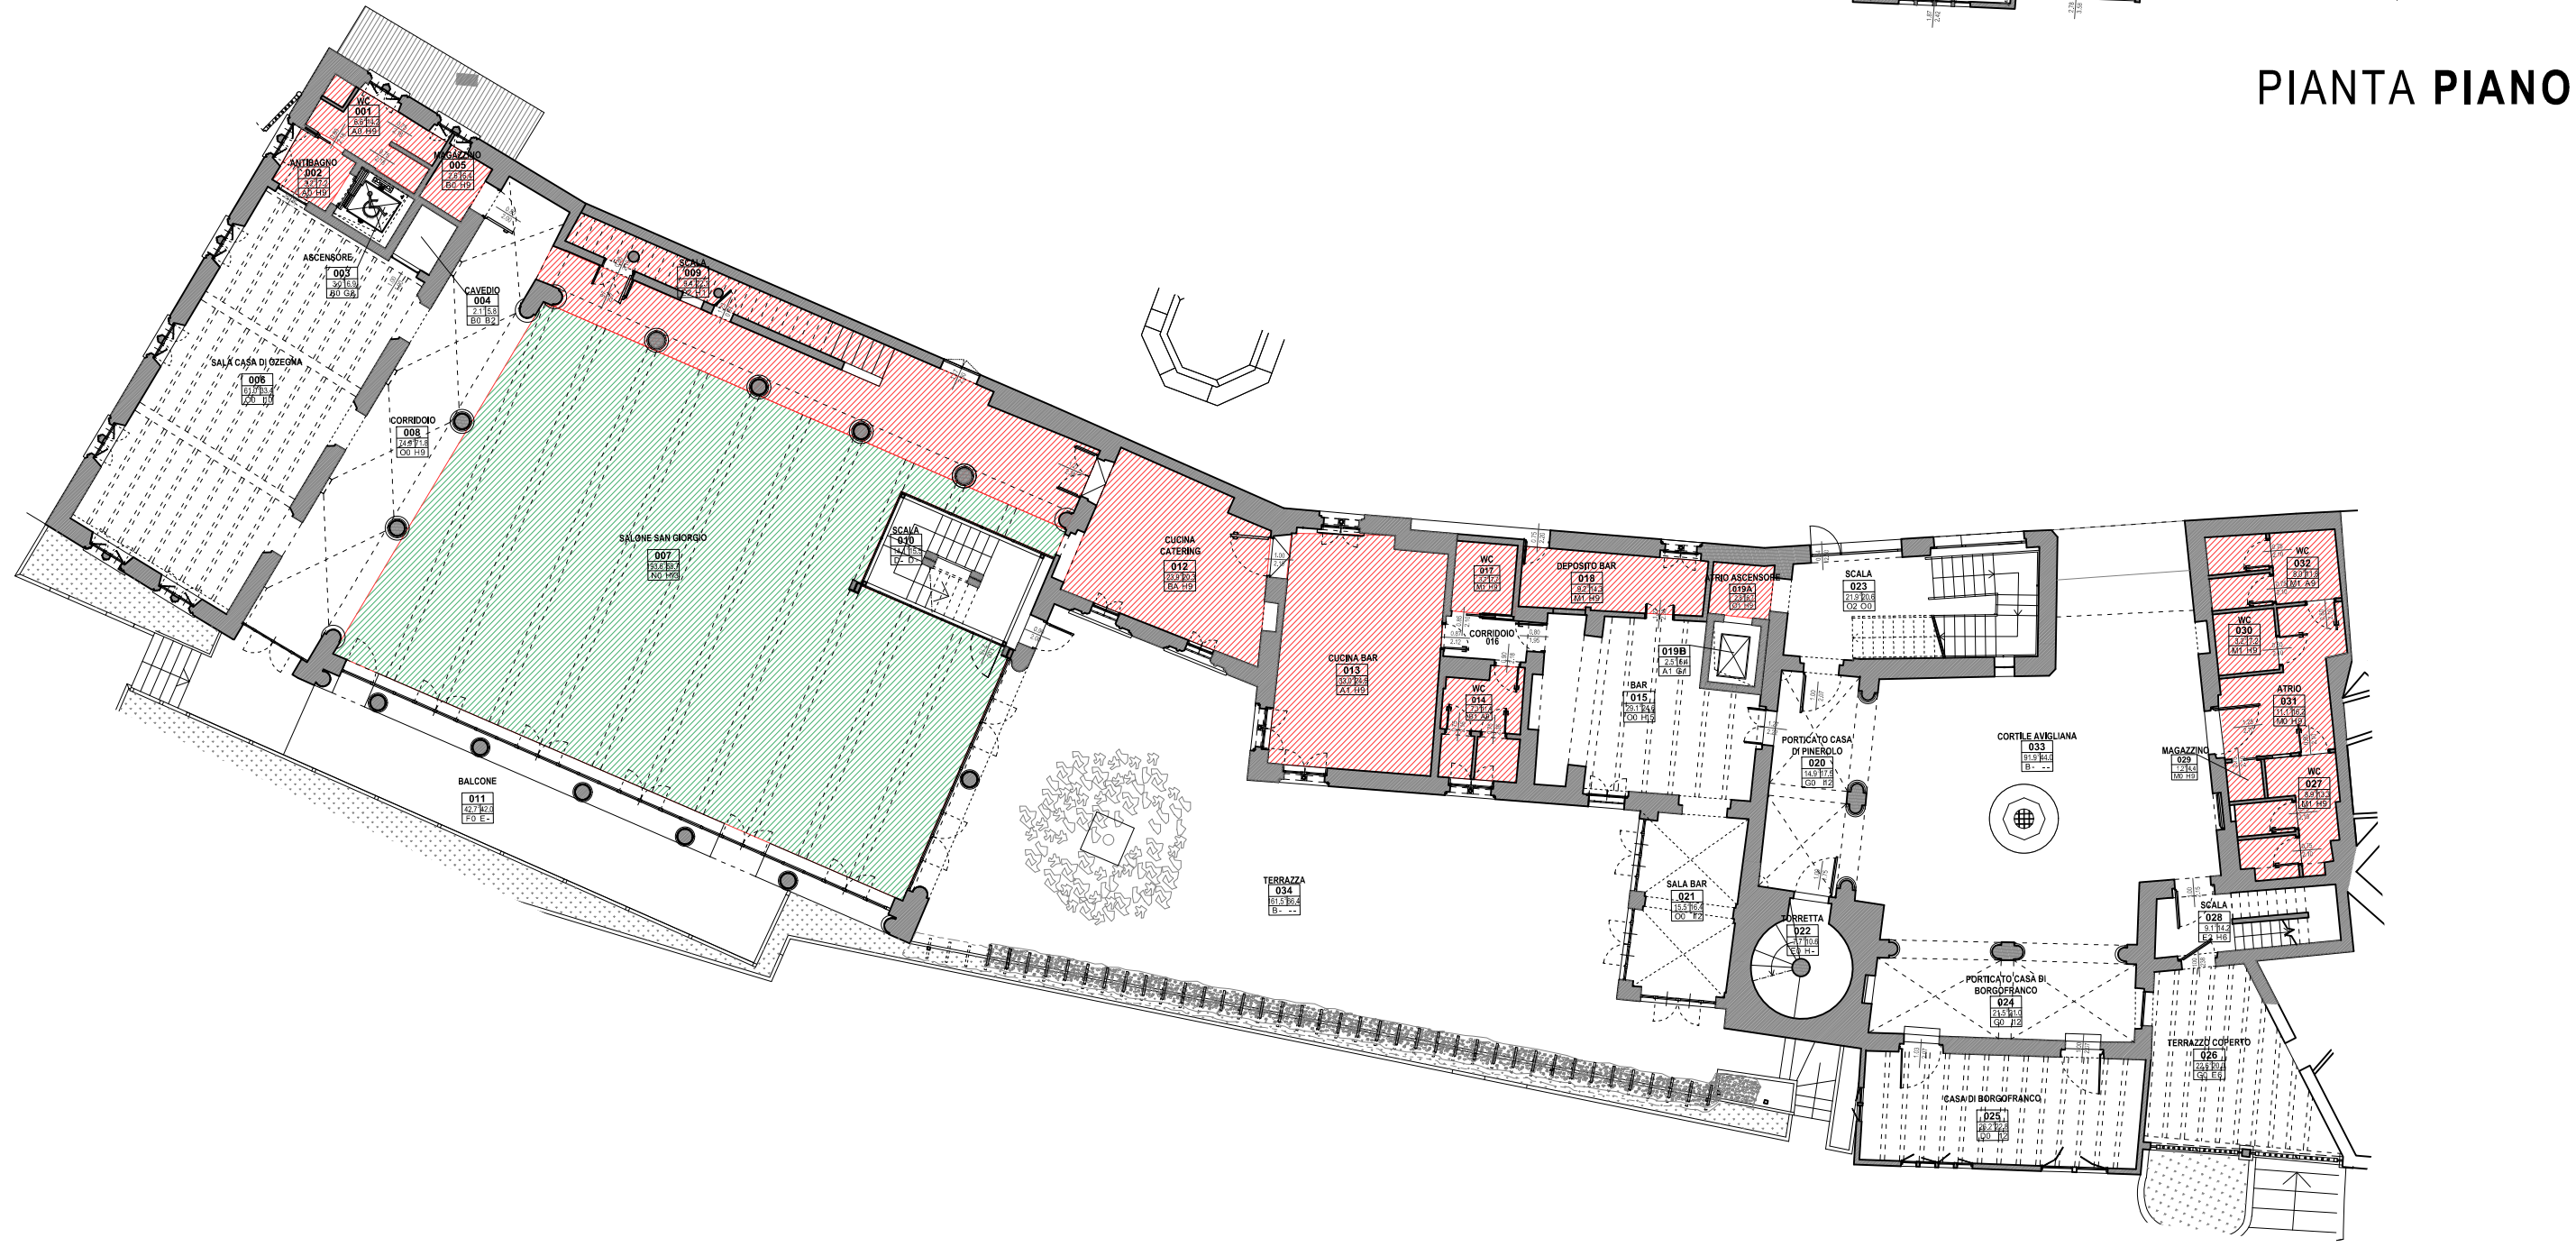


PIANTA PIANO TERRA

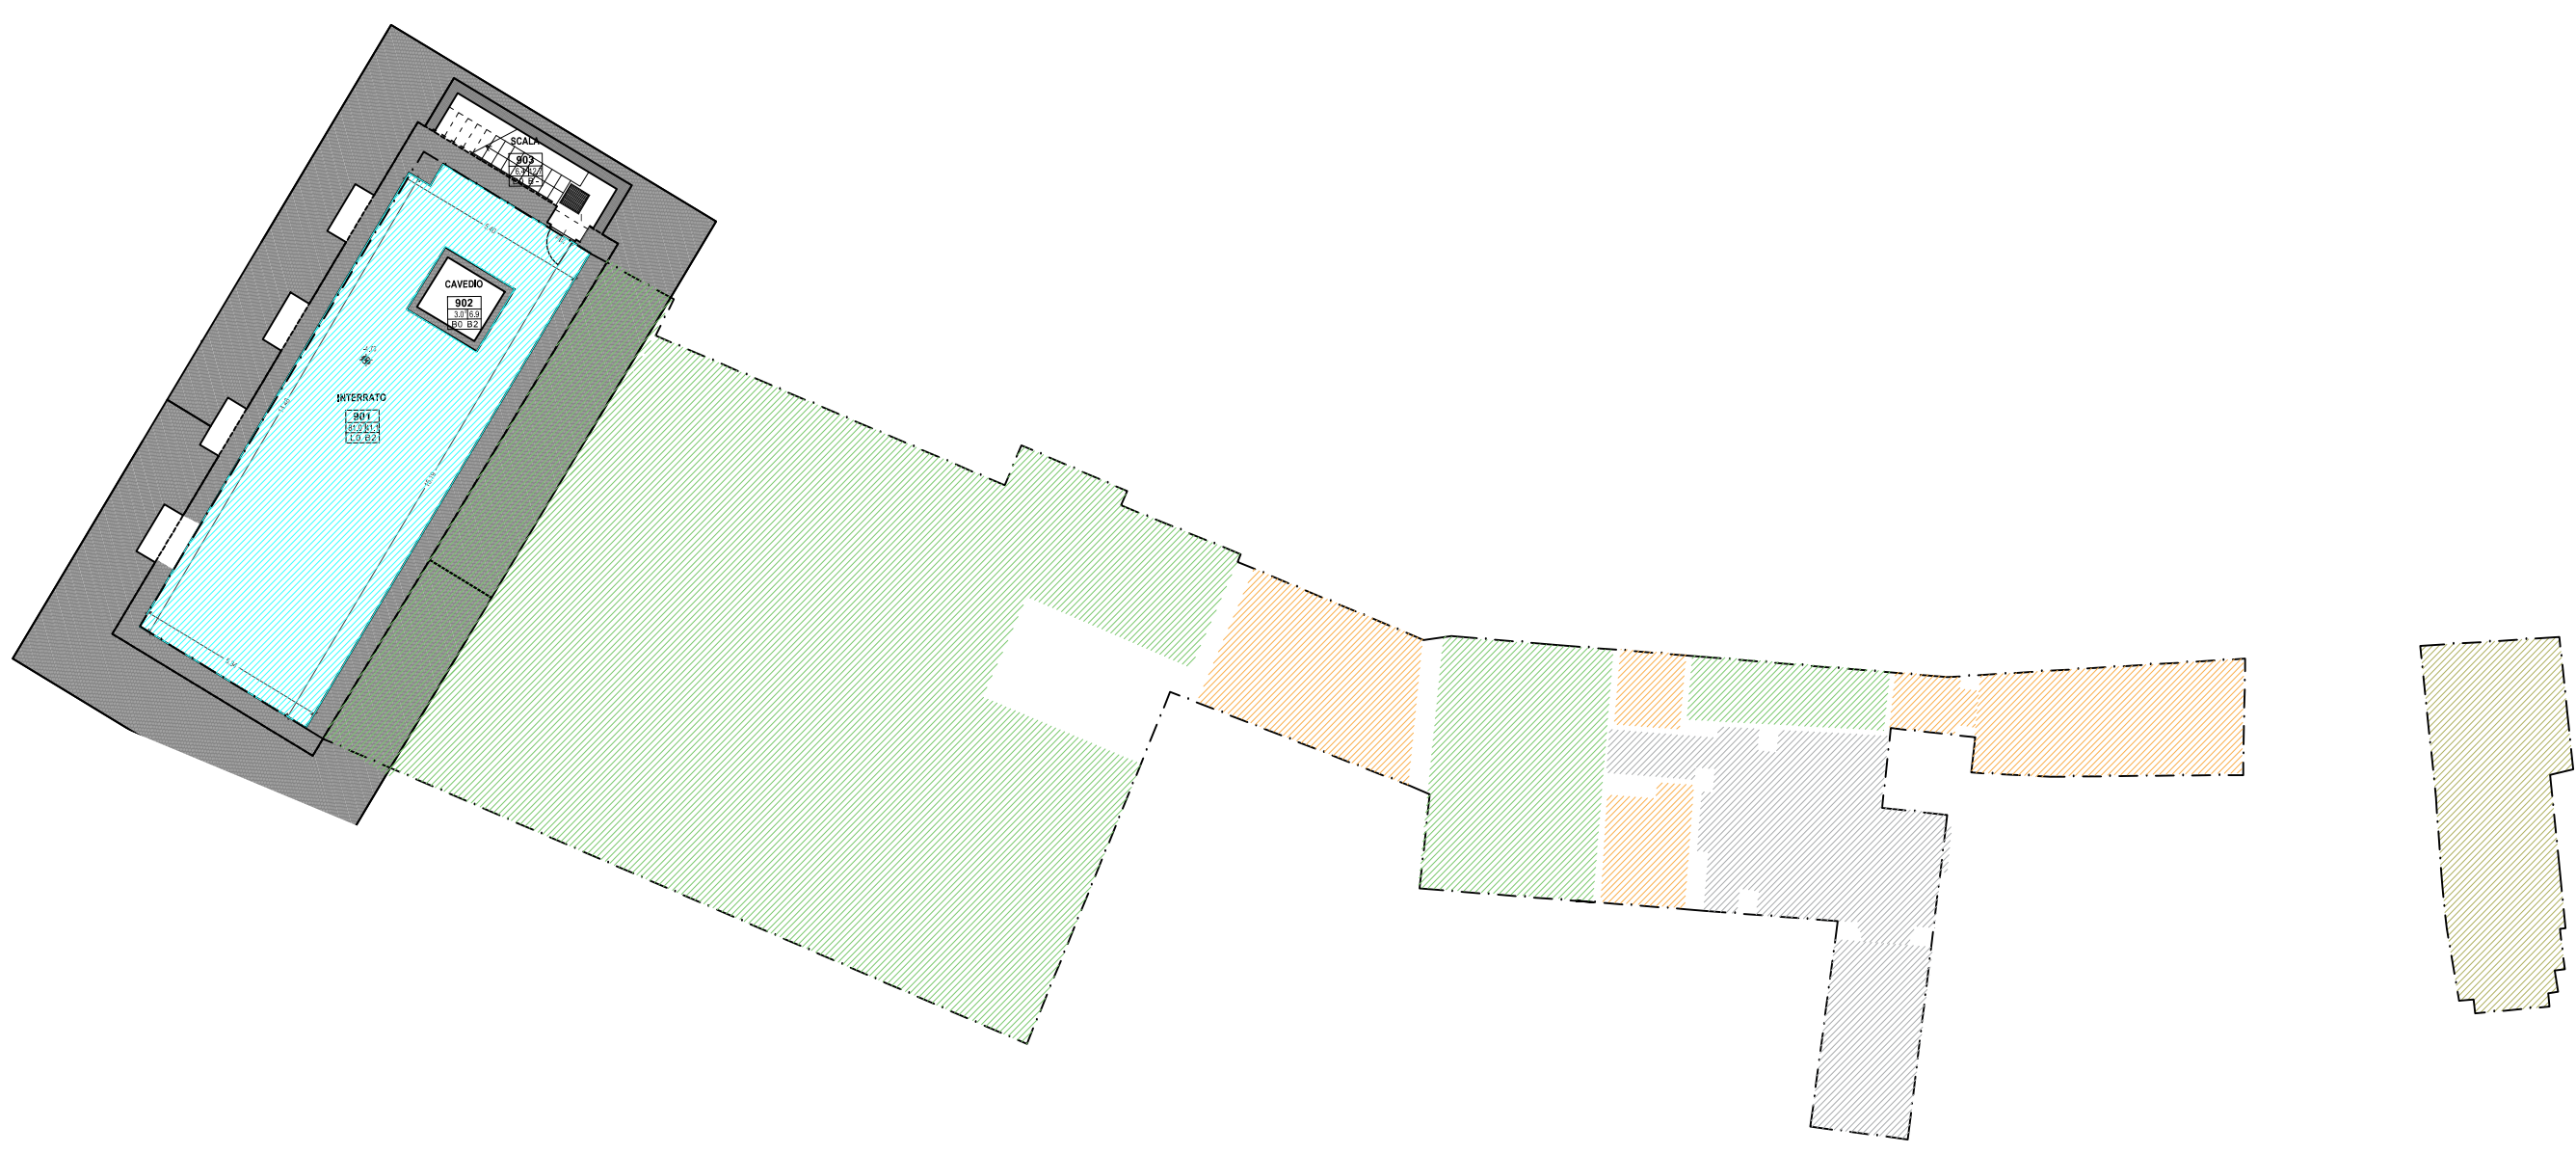


PIANTA PIANO INTERRATO

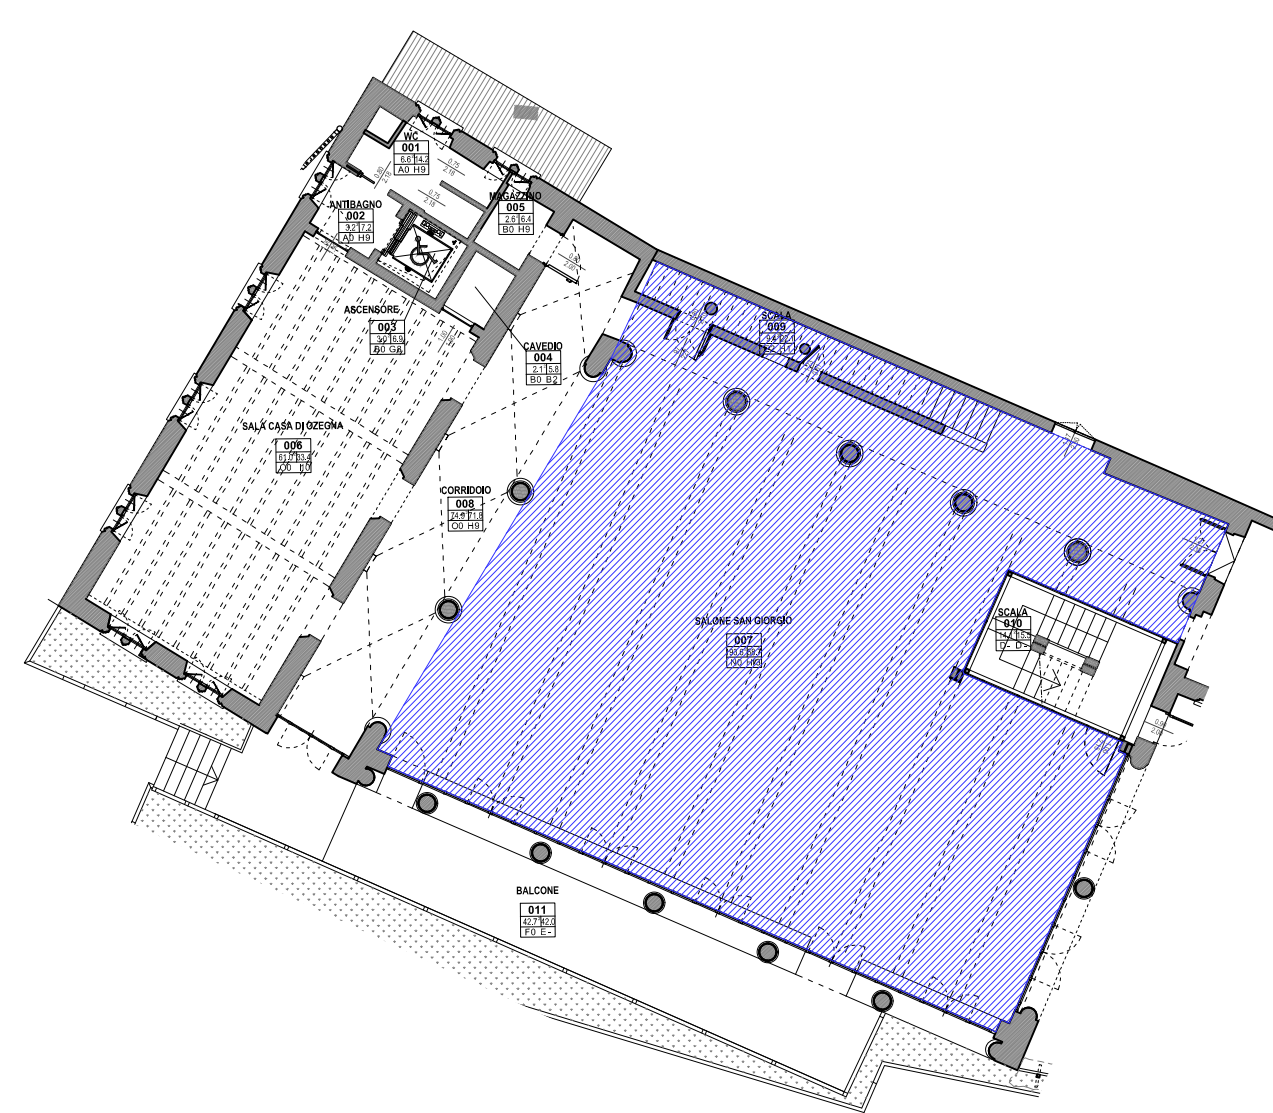

PIANTA PIANO TERRA

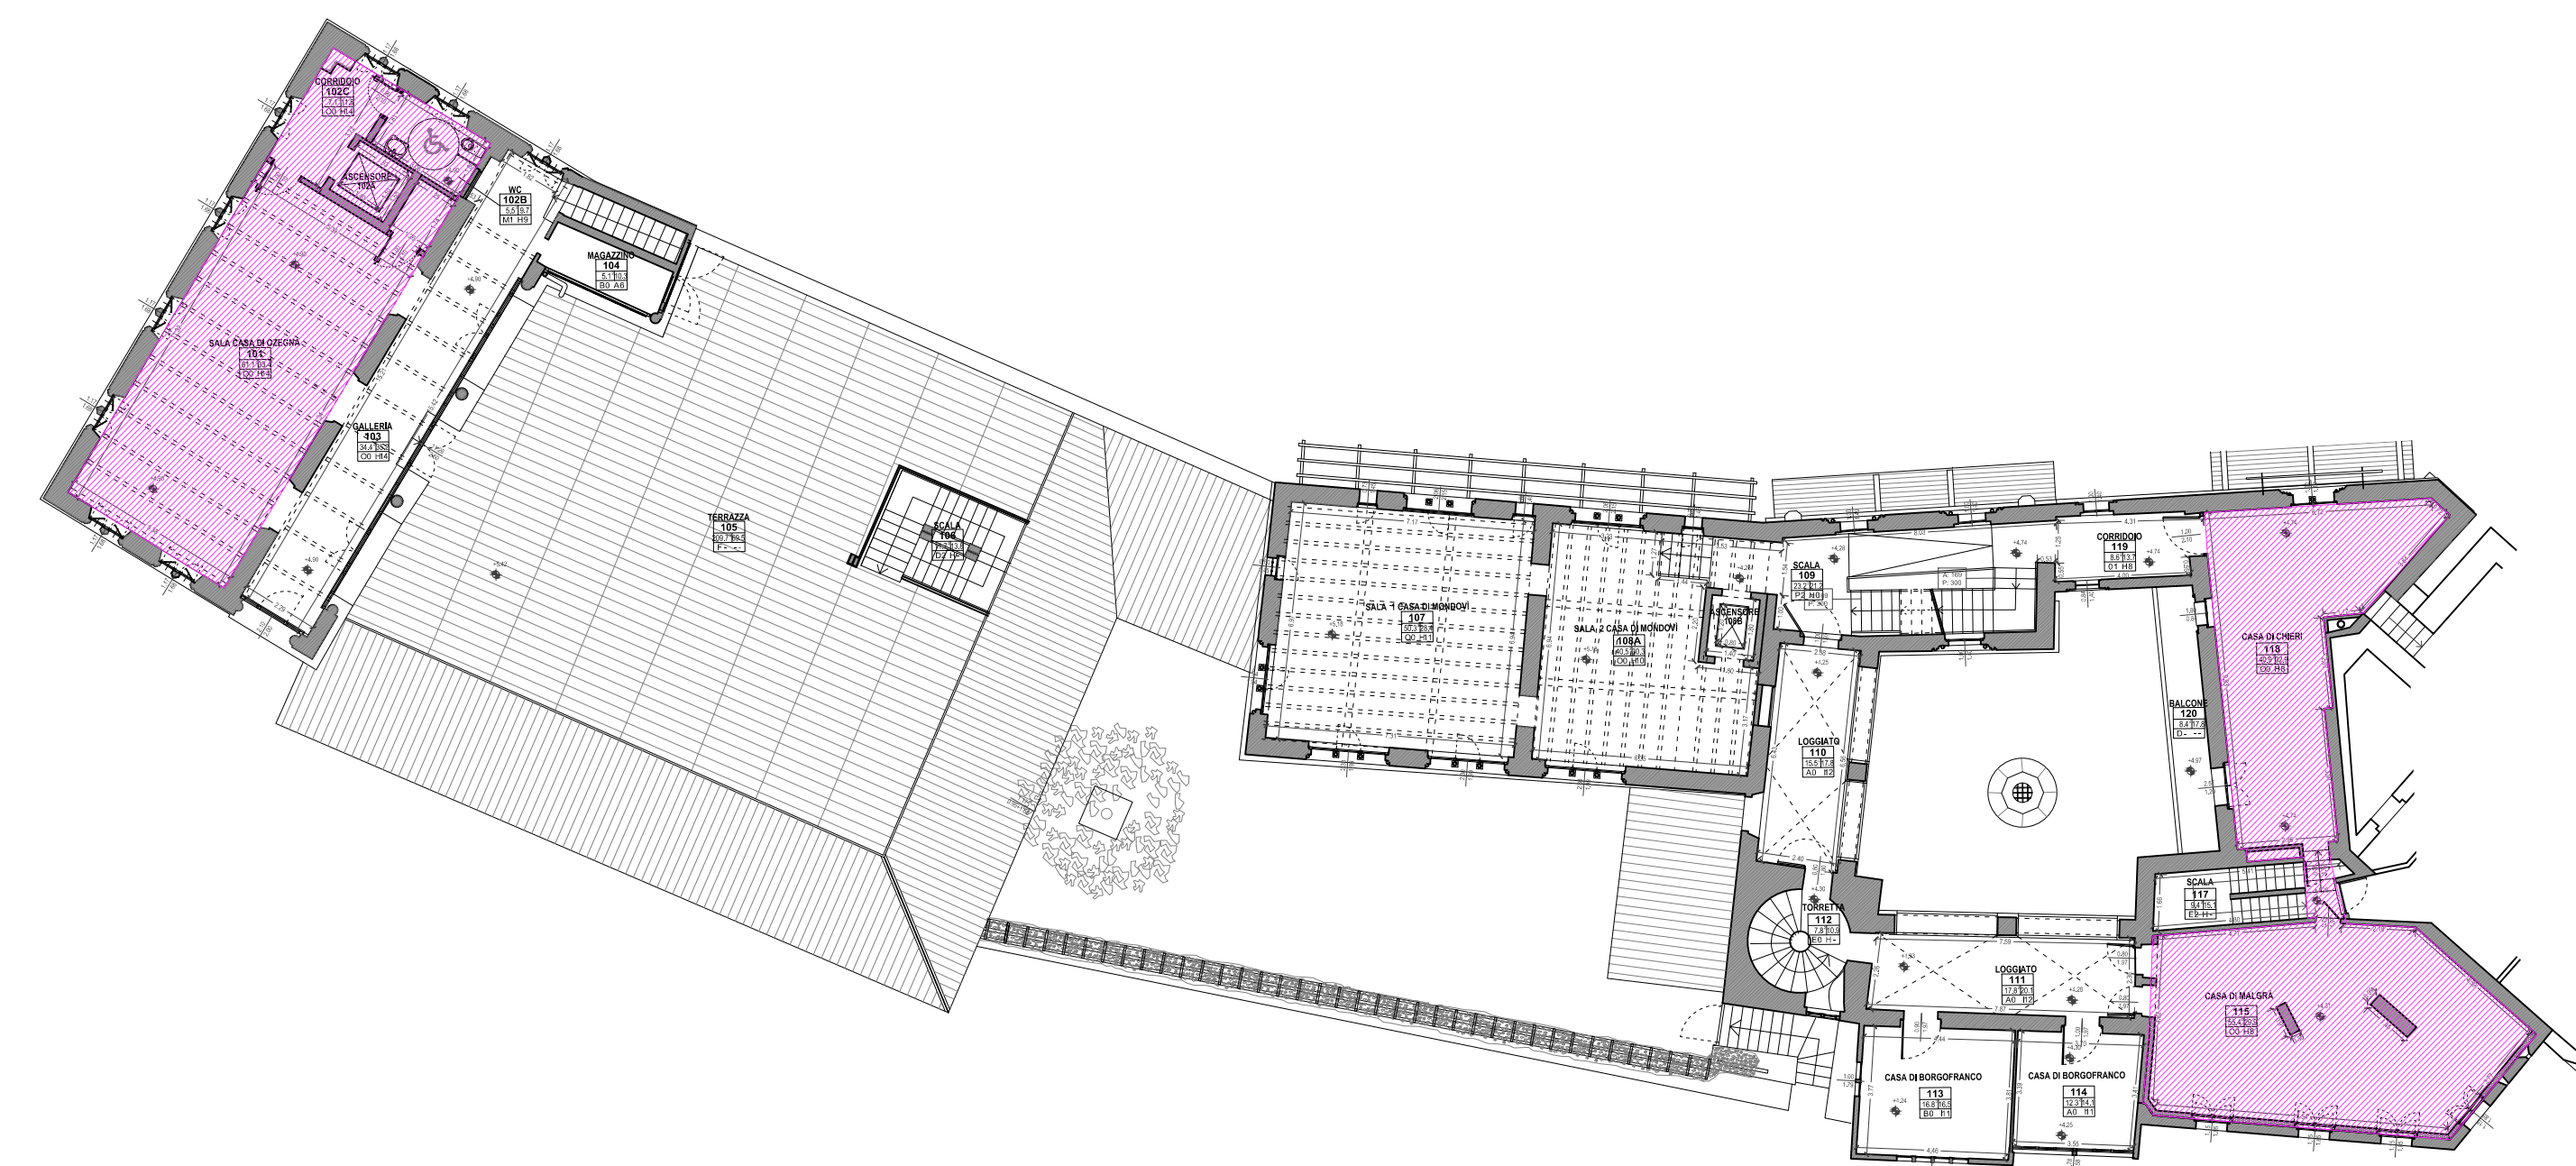


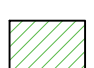


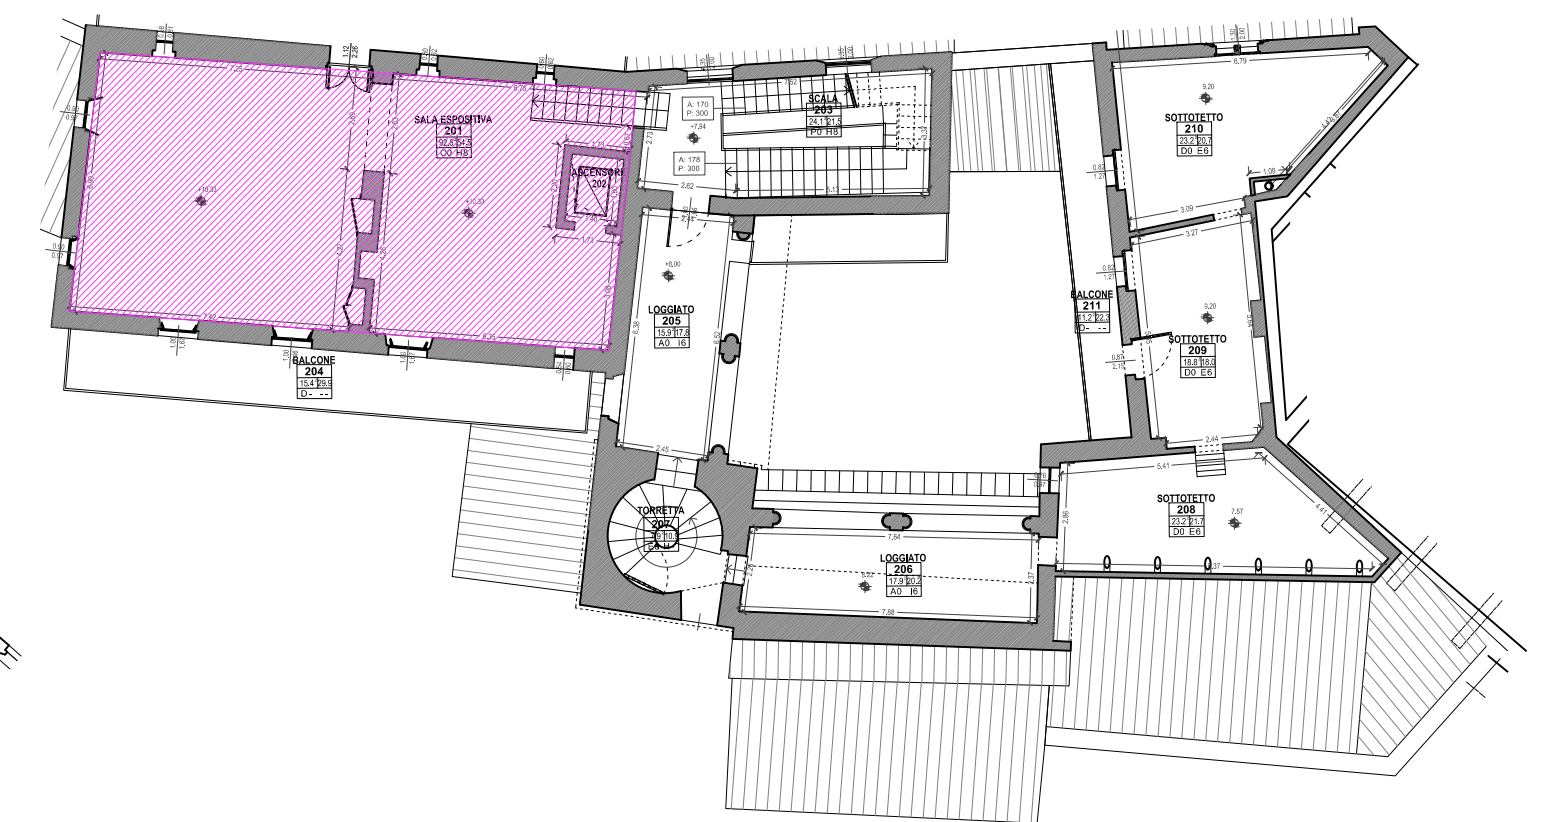


PIANTA PIANO PRIMO



PIANTA PIANO SECONDO

**LEGENDA CAPPOTTATURA SOLAI (PIANTA CONTROSOFFITTI)**

NB: LA RAPPRESENTAZIONE IN PIANTA È RIFERITA AL SOLAIO DEL PIANO SUPERIORE (PIANTA DEI CONTROSOFFITTI)

-  CAPPOTTO INTRADOSSO SOLAIO LANA DI ROCCIA (120 mm)
-  ISOLANTE SOLAIO CONTROTERRA: PIASTRA XPS (30 mm)
-  ISOLANTE SOLAIO CONTROTERRA:PIASTRA IN XPS (30 mm) + STIFERITE (80 mm)
-  CAPPOTTO INTRADOSSO SOLAIO LANA DI ROCCIA (50 mm)
-  ISOLANTE SOLAIO CONTROTERRA: STIFERITE (120 mm)
-  ISOLANTE SOLAIO CONTROTERRA: STIFERITE (100 mm)
-  CAPPOTTO ESTRADOSSO SOLAIO LANA DI ROCCIA (120 mm)