


LOTTO 1 - CARPENTERIA PIANO SETTIMO  
 ARMATURA INFERIORE - DIREZIONE X  
 (1ª Fase di posa)  
 Scala 1:50

Distribuita inferiore 1#12/20

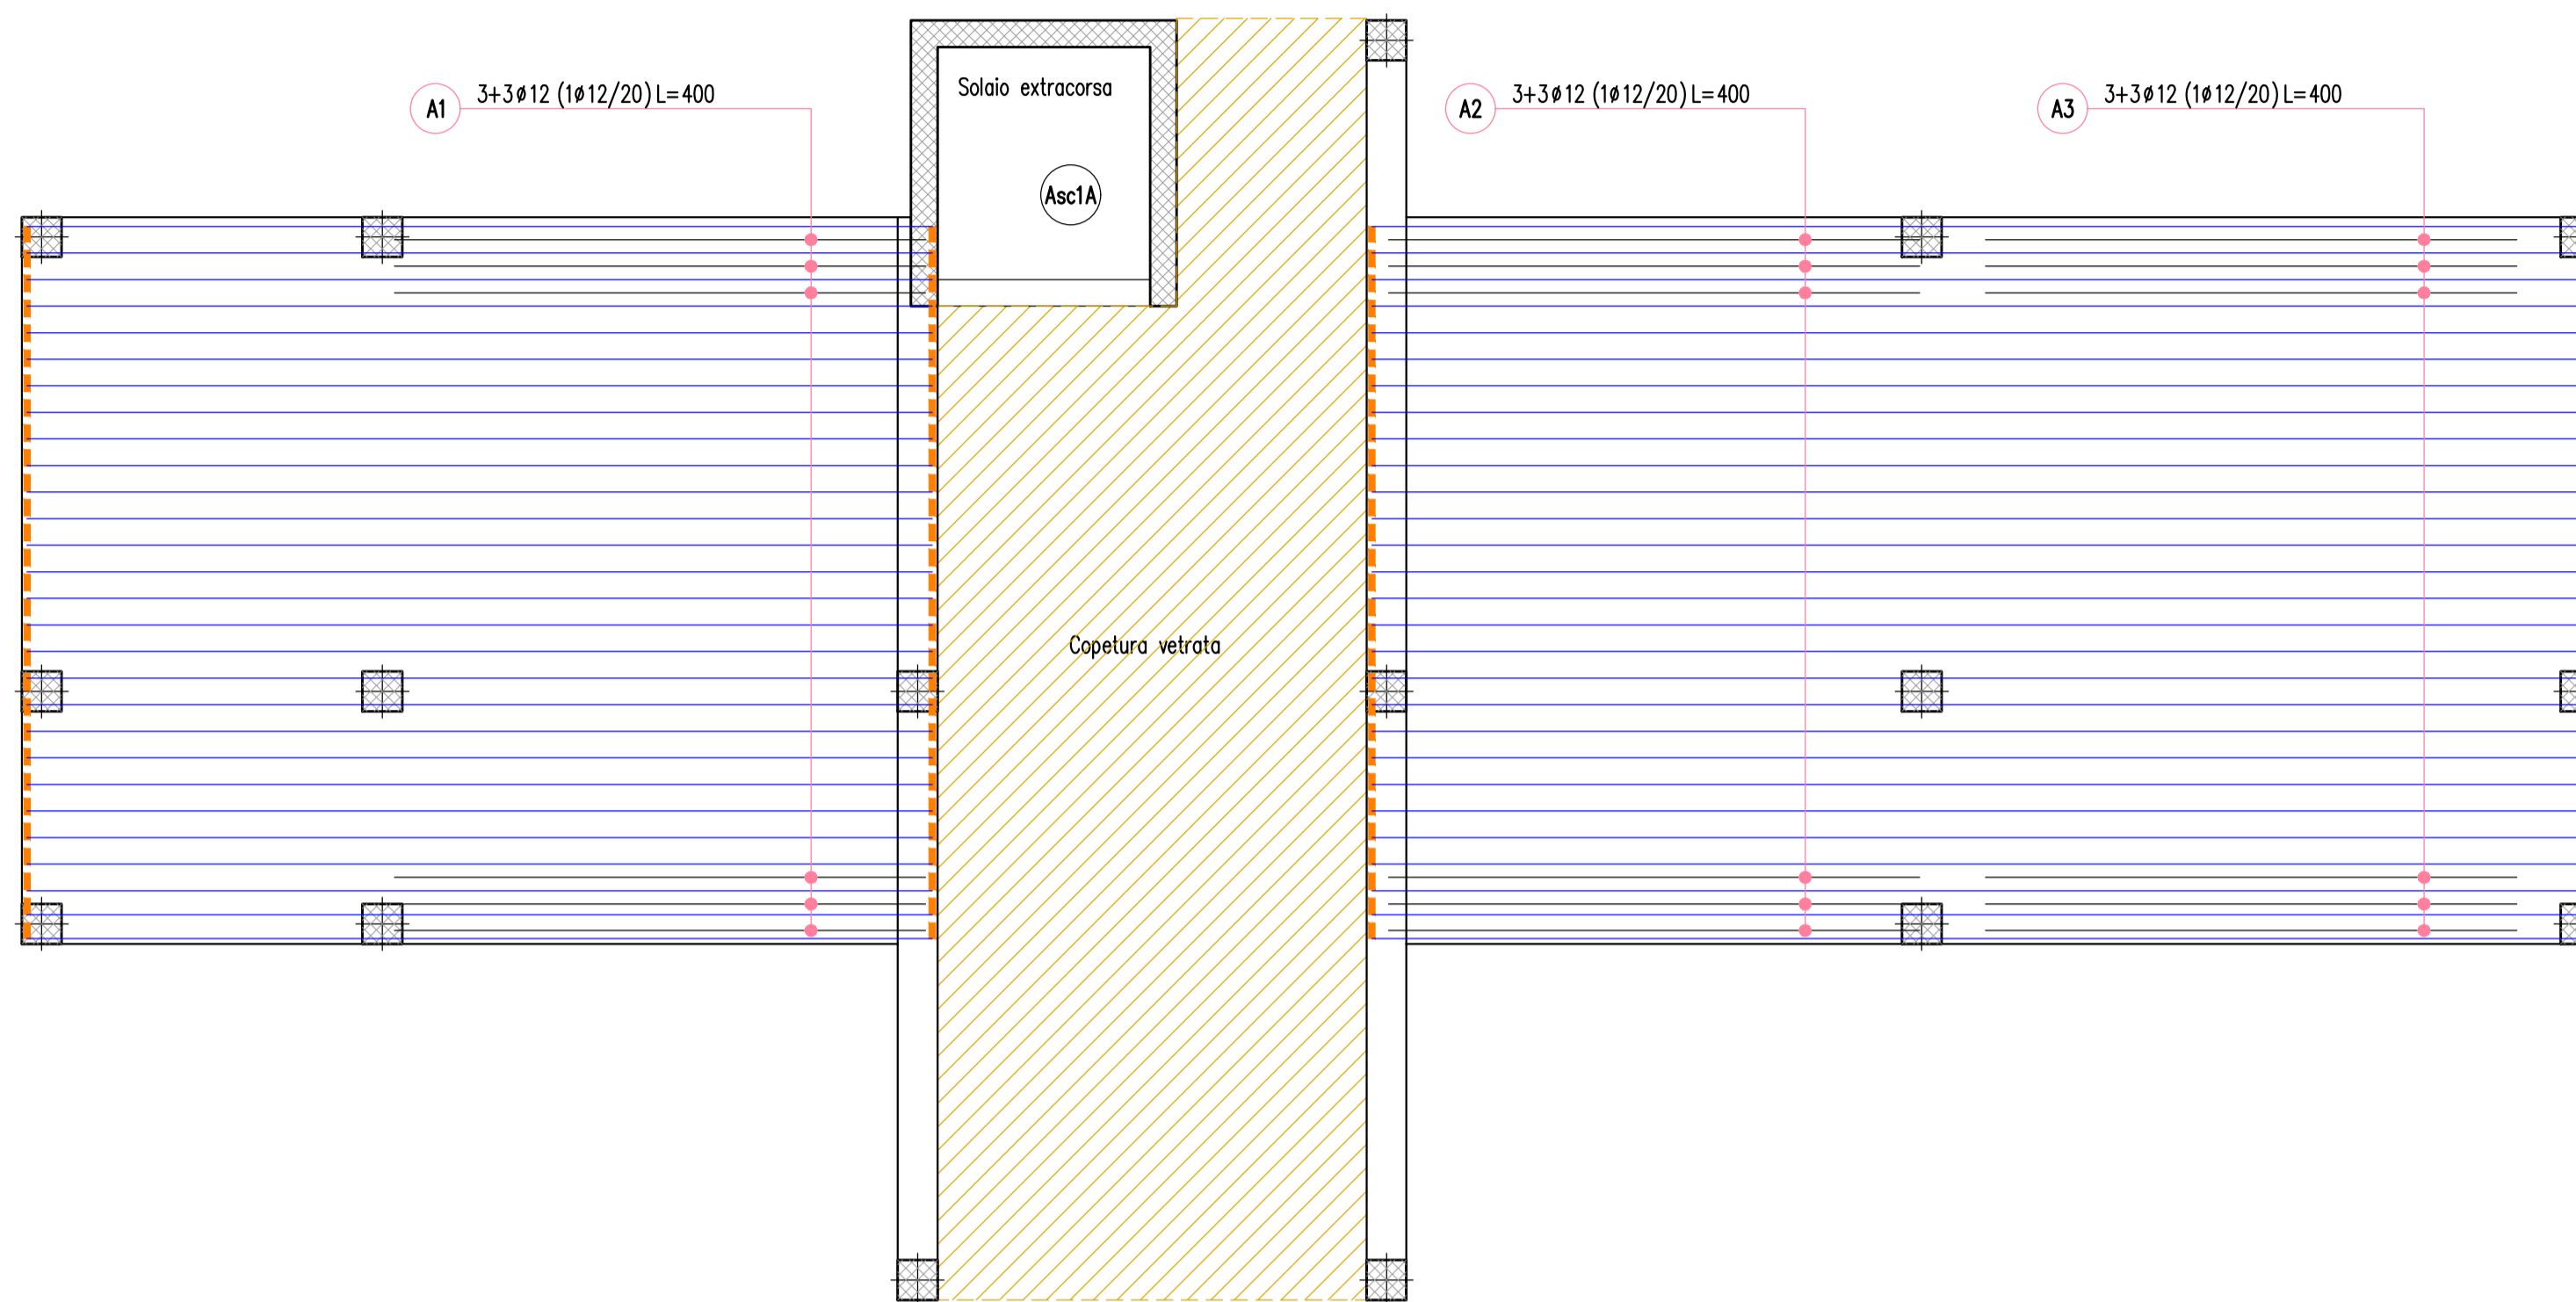

**ATTENZIONE**  
 VERIFICARE ATTENTAMENTE IL PROGETTO IMPIANTISTICO PER LE EVENTUALI PREDISPOSIZIONI DA LASCIARE PRIMA DI ESEGUIRE I GETTI (Cfr. tavole specifiche)


**LEGENDA CHIUSURE**  
 --- Chiusure soletta piena H=20

CARICHI	
<b>SOLAIO PIANO TIPO</b>	
Solaio in soletta piena H=20cm	5.00 KN/mq
Carico permanente scale/terrazzi/balconi	3.00 KN/mq
Carico variabile scale/terrazzi/balconi	4.00 KN/mq
Carico permanente interno	4.00 KN/mq
Carico variabile interno	2.00 KN/mq

SPECIFICHE MATERIALI					
CONGLOMERATO CEMENTIZIO					
	fck/Rck (N/mmq)	AGGREGATO (mm)	CLASSE ESPOSIZIONE	CLASSE CONSISTENZA	COPRIFERRO min (cm)
Solai	C30/37	< 32	XC1	S4	30
Setti	C30/37	< 32	XC1	S4	35
Pilastrì	C30/37	< 32	XC1	S4	35
Fondazioni	C30/37	< 32	XC2	S3	35
ACCIAIO PER C.A. B450C (controllato in stabilimento)					
f <sub>yk</sub> ≥ 450	N/mmq	f <sub>tk</sub> ≥ 540	N/mmq	Ag <sub>tk</sub> ≥ 7,5%	

LOTTO 1 - CARPENTERIA PIANO NONO  
 ARMATURA INFERIORE - DIREZIONE Y  
 (2ª Fase di posa)  
 Scala 1:50

Distribuita inferiore 1#12/20

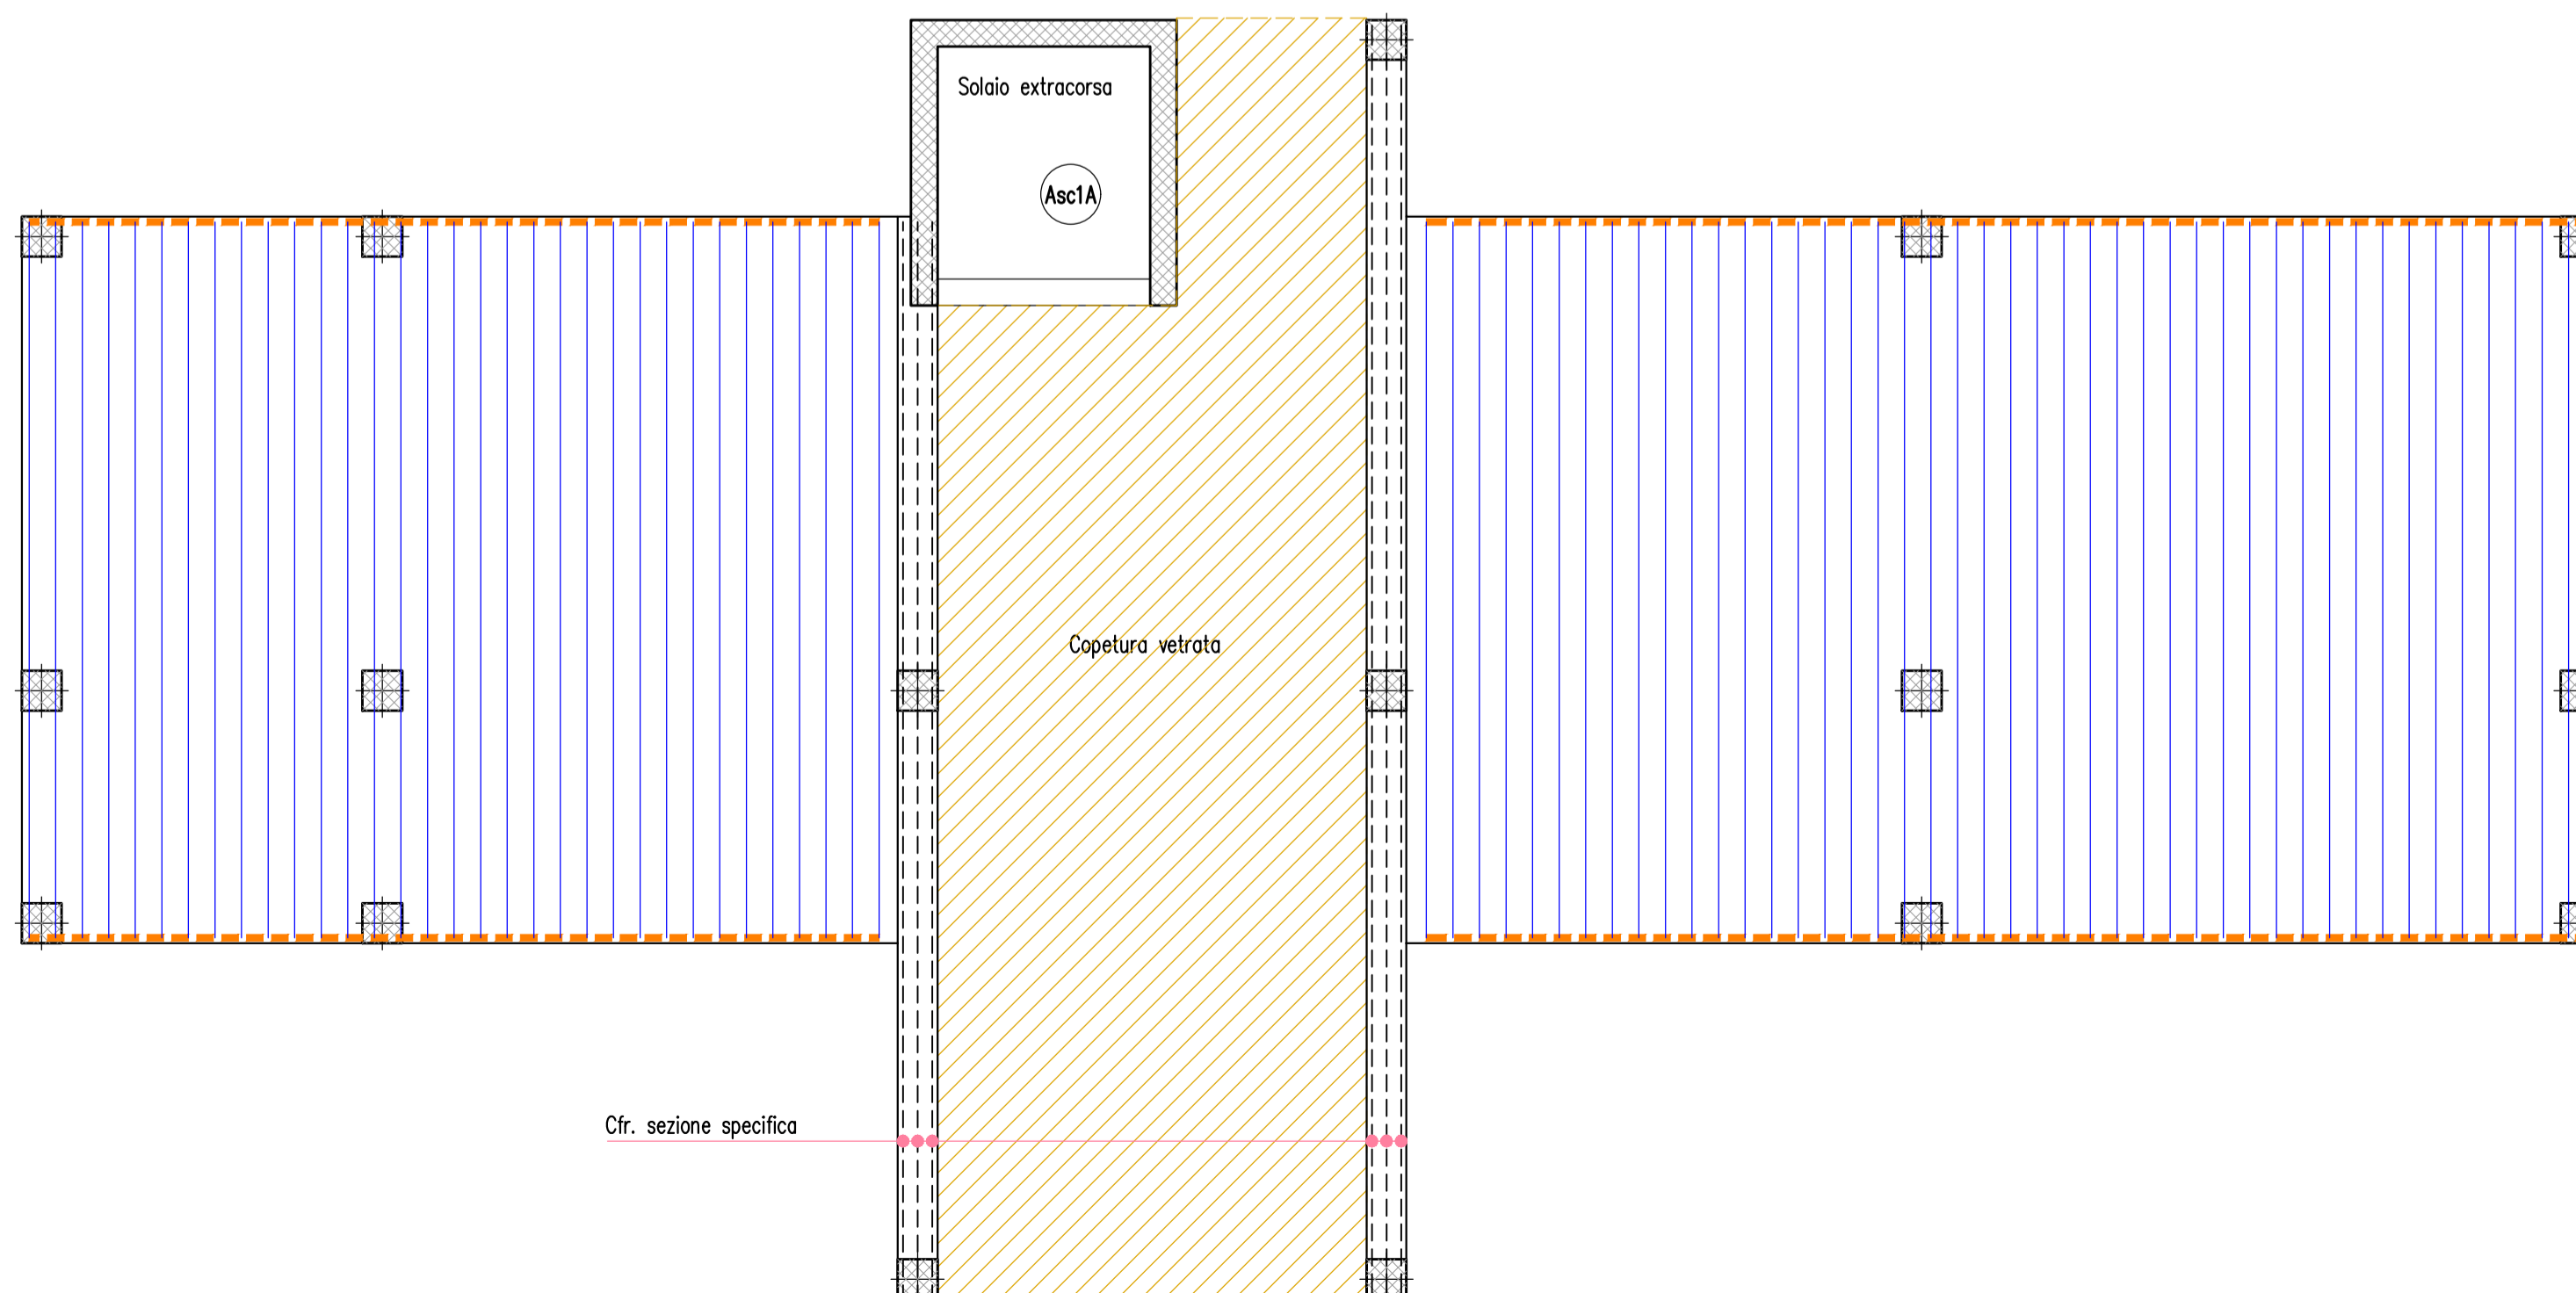

Dipartimento Manutenzioni e Servizi Tecnici Divisione Manutenzioni Servizio Edilizia Residenziale Pubblica e per il Sociale		
<b>PNRR - MISURA M5C2 INVESTIMENTO 2.1 RIGENERAZIONE URBANA          RIQUALIFICAZIONE DELL'AREA VEGLIO "AMBITO URBANO 4.4 VEGLIO"          CON SISTEMAZIONI ESTERNE E REALIZZAZIONE DI ALLOGGI DI EDILIZIA          RESIDENZIALE PUBBLICA E SERVIZI (ASPI) - (COD. OPERA 4924)</b>		
CUP	C11B21003840001	
Codice Servizio:	ST-EDABSO	
Codice Lavoro:	NU-STR	
Codice Elaborato:	EGSTR - L1-P7-Ar1	
Indice di rev. elaborato	01	
Data revisione:	16 Maggio 2023	
Elaborato n°	212	
Scala Grafica	1:50	
Nome file	0979-ST-P7-Ar	
<b>PROGETTO ESECUTIVO</b>		
Elaborato	Armatura piano SETTIMO - Lotto 1 - Fasi 1 e 2 (arm. inf.)	
<b>Gruppo di progettazione</b>		
Incaricato con Determinazione Dirigenziale atto. n. DD6462 del 12 dicembre 2022		
<b>Nome Cognome</b>	<b>Ruolo</b>	<b>Area di competenza</b>
Arch. Luca MORETTO	Progettista opere architettoniche Coordinatore gruppo di progettazione Responsabile integrazione prestazioni specialistiche	Edilizia - Strutture - Impianti
Ing. Silvano VEDELAGO MEDIAPOLIS ENGINEERING S.r.l.	Progettista opere strutturali	Strutture
Ing. Marcello PRINA MEDIAPOLIS ENGINEERING S.r.l.	Progettista impianti meccanici, elettrici e antincendio	Impianti meccanici, elettrici e antincendio
Ing. Franco FOGLIATO MEDIAPOLIS ENGINEERING S.r.l.	Coordinatore sicurezza in progettazione	Sicurezza
Arch. Fabrizio VALLERO	Tecnico esperto di analisi del rischio climatico	CAM - DNSH
Ing. Stefano VEGGI DESMOS S.r.l.	Progettista bonifica	Bonifica
Ingg. Stefano ROSTAGNO / Brian BARBINI BRAINS DIGITAL S.r.l.	BIM Manager / BIM coordinator	BIM
Arch. SILVIA DERIU	Giovane professionista	Edilizia
<b>Responsabile Unico Procedimento:</b> Arch. Eros PRIMO <b>Supporto al R.U.P.:</b> Arch. Simona MONTAFIA <b>Supporto al R.U.P.:</b> Geom. Claudio MASTELLOTTA		