


LOTTO 3 - CARPENTERIA PIANO SETTIMO  
 ARMATURA INFERIORE - DIREZIONE X  
 (1ª Fase di posa)  
 Scala 1:50

Distribuita inferiore 1#12/20

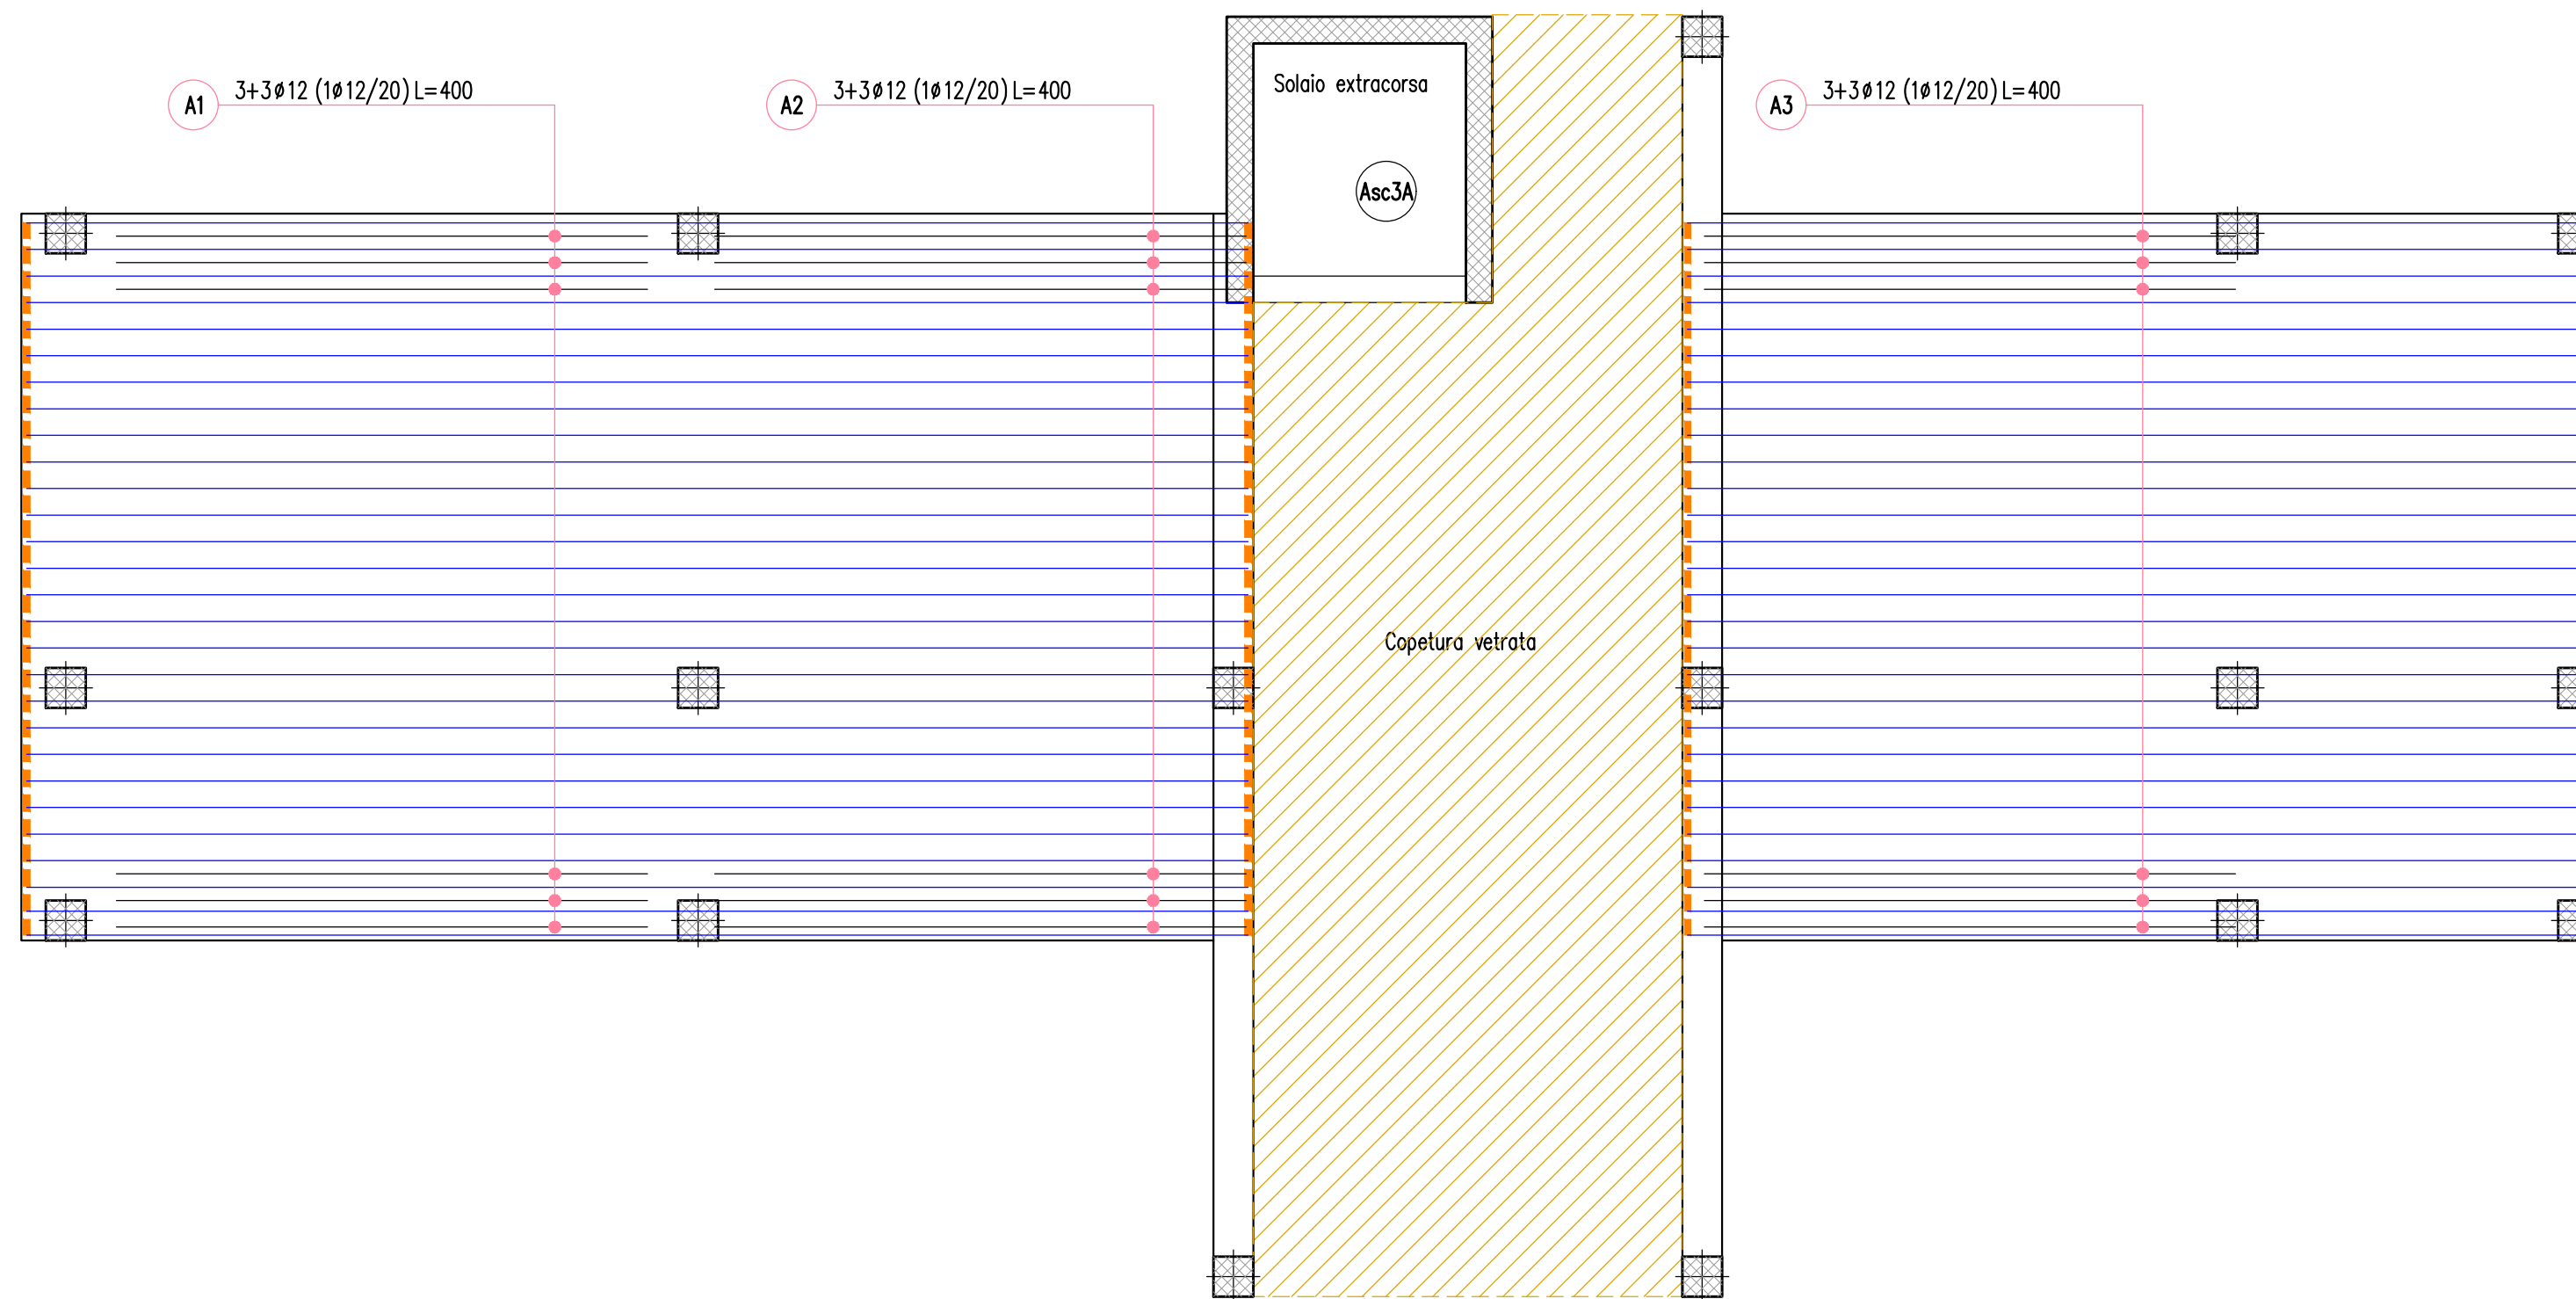

**ATTENZIONE**  
 VERIFICARE ATTENTAMENTE IL PROGETTO IMPIANTISTICO PER LE EVENTUALI PREDISPOSIZIONI DA LASCIARE PRIMA DI ESEGUIRE I GETTI (Cfr. tavole specifiche)


**LEGENDA CHIUSURE**  
 Chiusure soletta piena H=20

| CARICHI                                  |            |
|--|------------|
| SOLAIO PIANO TIPO                        |            |
| Solaio in soletta piena H=20cm           | 5.00 KN/mq |
| Carico permanente scale/terrazzi/balconi | 3.00 KN/mq |
| Carico variabile scale/terrazzi/balconi  | 4.00 KN/mq |
| Carico permanente interno                | 4.00 KN/mq |
| Carico variabile interno                 | 2.00 KN/mq |

| SPECIFICHE MATERIALI                                 |                   |                       |                    |                         |                     |
|--|-------------------|-----------------------|--------------------|-------------------------|---------------------|
| CONGLOMERATO CEMENTIZIO                              |                   |                       |                    |                         |                     |
|  | fck/Rck (N/mmq)   | AGGREGATO (mm)        | CLASSE ESPOSIZIONE | CLASSE CONSISTENZA      | COPRIFERRO min (cm) |
| Solai  | C30/37            | < 32                  | XC1                | S4                      | 30                  |
| Setti  | C30/37            | < 32                  | XC1                | S4                      | 35                  |
| Pilastrì   | C30/37            | < 32                  | XC1                | S4                      | 35                  |
| Fondazioni   | C30/37            | < 32                  | XC2                | S3                      | 35                  |
| ACCIAIO PER C.A. B450C (controllato in stabilimento) |                   |                       |                    |                         |                     |
| f <sub>yk</sub> ≥ 450                                | N/mm <sup>2</sup> | f <sub>tk</sub> ≥ 540 | N/mm <sup>2</sup>  | Ag <sub>tk</sub> ≥ 7,5% |                     |

LOTTO 3 - CARPENTERIA PIANO NONO  
 ARMATURA INFERIORE - DIREZIONE Y  
 (2ª Fase di posa)  
 Scala 1:50

Distribuita inferiore 1#12/20

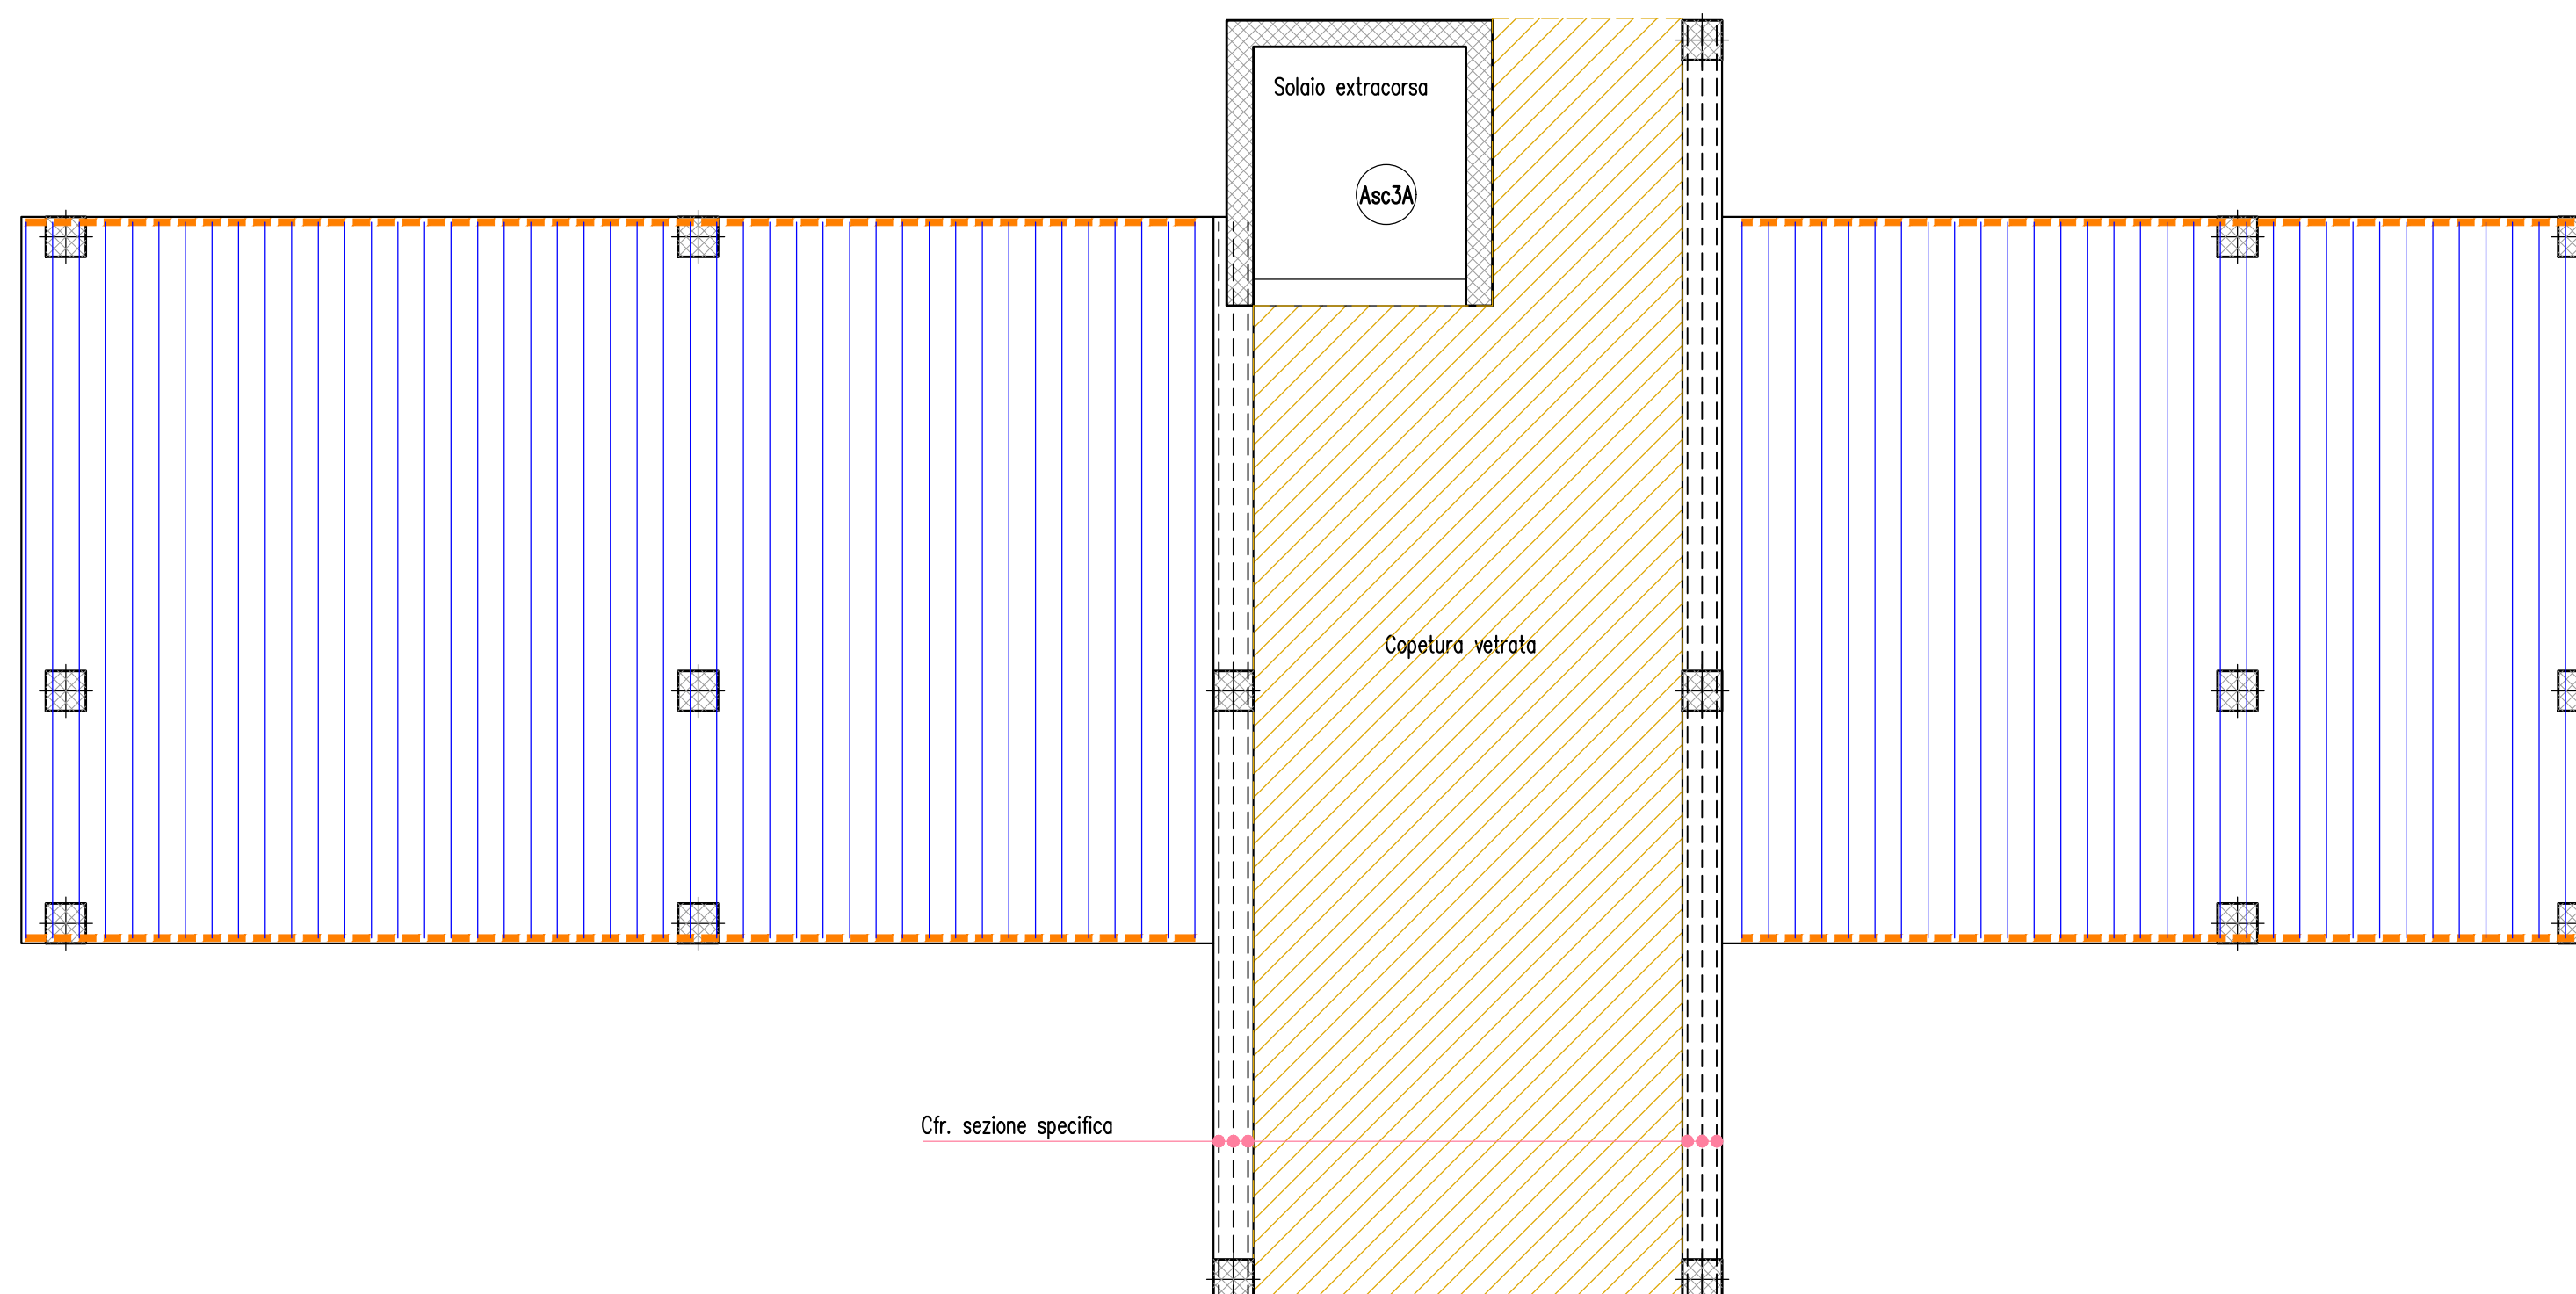

|  |   |   |
|--|---|---|
|  |   |   |
| Dipartimento Manutenzioni e Servizi Tecnici<br>Divisione Manutenzioni<br>Servizio Edilizia Residenziale Pubblica e per il Sociale  |   |   |
| <b>PNRR - MISURA M5C2 INVESTIMENTO 2.1 RIGENERAZIONE URBANA<br/>         RIQUALIFICAZIONE DELL'AREA VEGLIO "AMBITO URBANO 4.4 VEGLIO"<br/>         CON SISTEMAZIONI ESTERNE E REALIZZAZIONE DI ALLOGGI DI EDILIZIA<br/>         RESIDENZIALE PUBBLICA E SERVIZI (ASPI) - (COD. OPERA 4924)</b> |   |   |
| CUP  | C11B21003840001   |   |
| Codice Servizio:   | ST-EDABSO   |   |
| Codice Lavoro:   | NU-STR  |   |
| Codice Elaborato:  | EGSTR - L3-P7-Ar1   |   |
| Indice di rev. elaborato   | 01  |   |
| Data revisione:  | 16 Maggio 2023  |   |
| Elaborato n°   | 215   |   |
| Scala Grafica  | 1:50  |   |
| Nome file  | 0979-ST-P7-Ar   |   |
| <b>PROGETTO ESECUTIVO</b>  |   |   |
| Elaborato  | Armatura piano SETTIMO - Lotto 3 - Fasi 1 e 2 (arm. inf.)   |   |
| <b>Gruppo di progettazione</b>   |   |   |
| Incaricato con Determinazione Dirigenziale atto. n. DD6462 del 12 dicembre 2022  |   |   |
| <b>Nome Cognome</b>  | <b>Ruolo</b>  | <b>Area di competenza</b>                   |
| Arch. Luca MORETTO   | Progettista opere architettoniche<br>Coordinatore gruppo di progettazione<br>Responsabile integrazione prestazioni specialistiche | Edilizia - Strutture - Impianti             |
| Ing. Silvano VEDELAGO<br>MEDIAPOLIS ENGINEERING S.r.l.   | Progettista opere strutturali   | Strutture                                   |
| Ing. Marcello PRINA<br>MEDIAPOLIS ENGINEERING S.r.l.   | Progettista impianti meccanici, elettrici e antincendio   | Impianti meccanici, elettrici e antincendio |
| Ing. Franco FOGLIATO<br>MEDIAPOLIS ENGINEERING S.r.l.  | Coordinatore sicurezza in progettazione   | Sicurezza                                   |
| Arch. Fabrizio VALLERO   | Tecnico esperto di analisi del rischio climatico  | CAM - DNSH                                  |
| Ing. Stefano VEGGI<br>DESMOS S.r.l.  | Progettista bonifica  | Bonifica                                    |
| Ingg. Stefano ROSTAGNO / Brian BARBINI<br>BRAINS DIGITAL S.r.l.  | BIM Manager / BIM coordinator   | BIM   |
| Arch. SILVIA DERIU   | Giovane professionista  | Edilizia                                    |
| <b>Responsabile Unico Procedimento:</b> Arch. Eros PRIMO<br><b>Supporto al R.U.P.:</b> Arch. Simona MONTAFIA<br><b>Supporto al R.U.P.:</b> Geom. Claudio MASTELLOTTO   |   |   |