



Planimetria 2\_3 scala 1:200

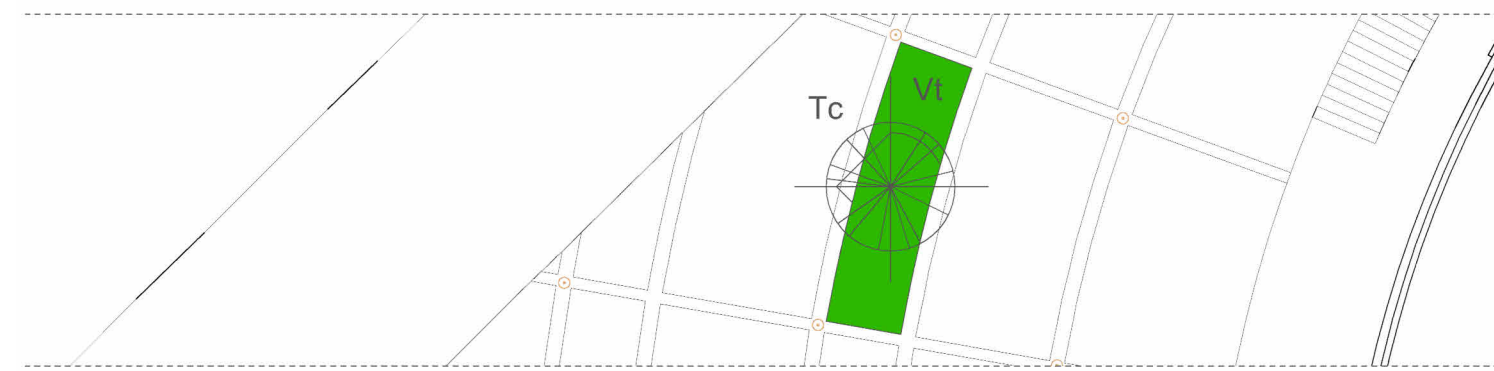

Planimetria 3\_3 scala 1:200

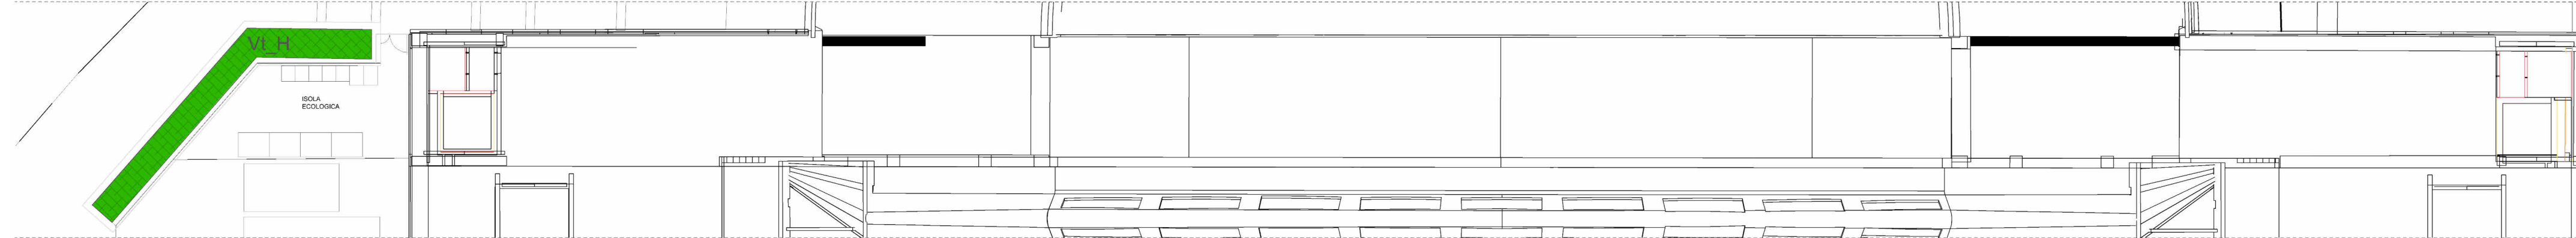


LEGENDA

- Alberi  
Tc - *Tilia cordata* C20-25cm  
Co - *Crataegus oxyacantha* C18-20cm
- Arbusti (4p/mq)  
Vt - *Viburnum tinus* H50-60cm
- Arbusti (2p/mq)  
Vt\_H - *Viburnum tinus* H100-125cm
- Arbusti (5p/mq)  
Pf - *Potentilla fruticosa* H30-40cm

TIPOLOGICO DI IMPIANTO ALBERO

1. buca di impianto 150x150x90cm, terra agraria miscelata con terriccio e concime organico;
2. zolla;
3. anello adacquatore;
4. sistema di ancoraggio sotterraneo (i biancospini previsti in fioriera saranno ancorati mediante posa di rete elettrosaldata 1x1m posata sul fondo della fioriera al di sopra della stratigrafia da pensile, alla rete saranno adeguatamente legate le basi delle ancore);
5. pacciamatura in lapillo (8cm)
6. terra agraria di riporto (50cm)
7. terreno in situ


in piena terra

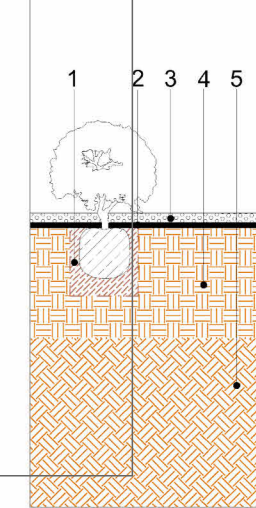


TIPOLOGICO DI IMPIANTO ARBUSTI

1. buca di impianto 30x30x30cm per Viburni H50-60cm 30x30x30cm per Potentilla H30-40cm 50x50x50cm per Viburni H100-125cm terra agraria miscelata con terriccio e concime organico;
2. ala gocciolante;
3. pacciamatura in lapillo (8cm);
4. terra agraria di riporto (50cm);
5. terreno in situ;
6. buca di impianto 30x30x30cm con aggiunta di concime organico;
7. substrato da verde pensile Norma UNI11235
8. guaina impermeabile antiradice, feltro di accumulo e difesa meccanica, elemento di accumulo e drenaggio, tnt (vedere anche particolari architettonici);

in fioriera

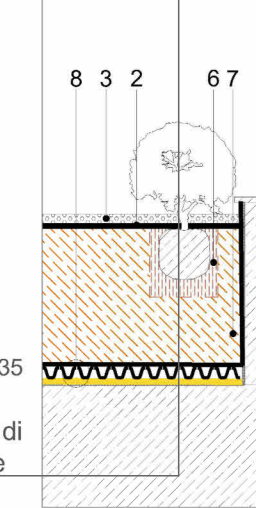

Planimetria 1\_3 scala 1:200

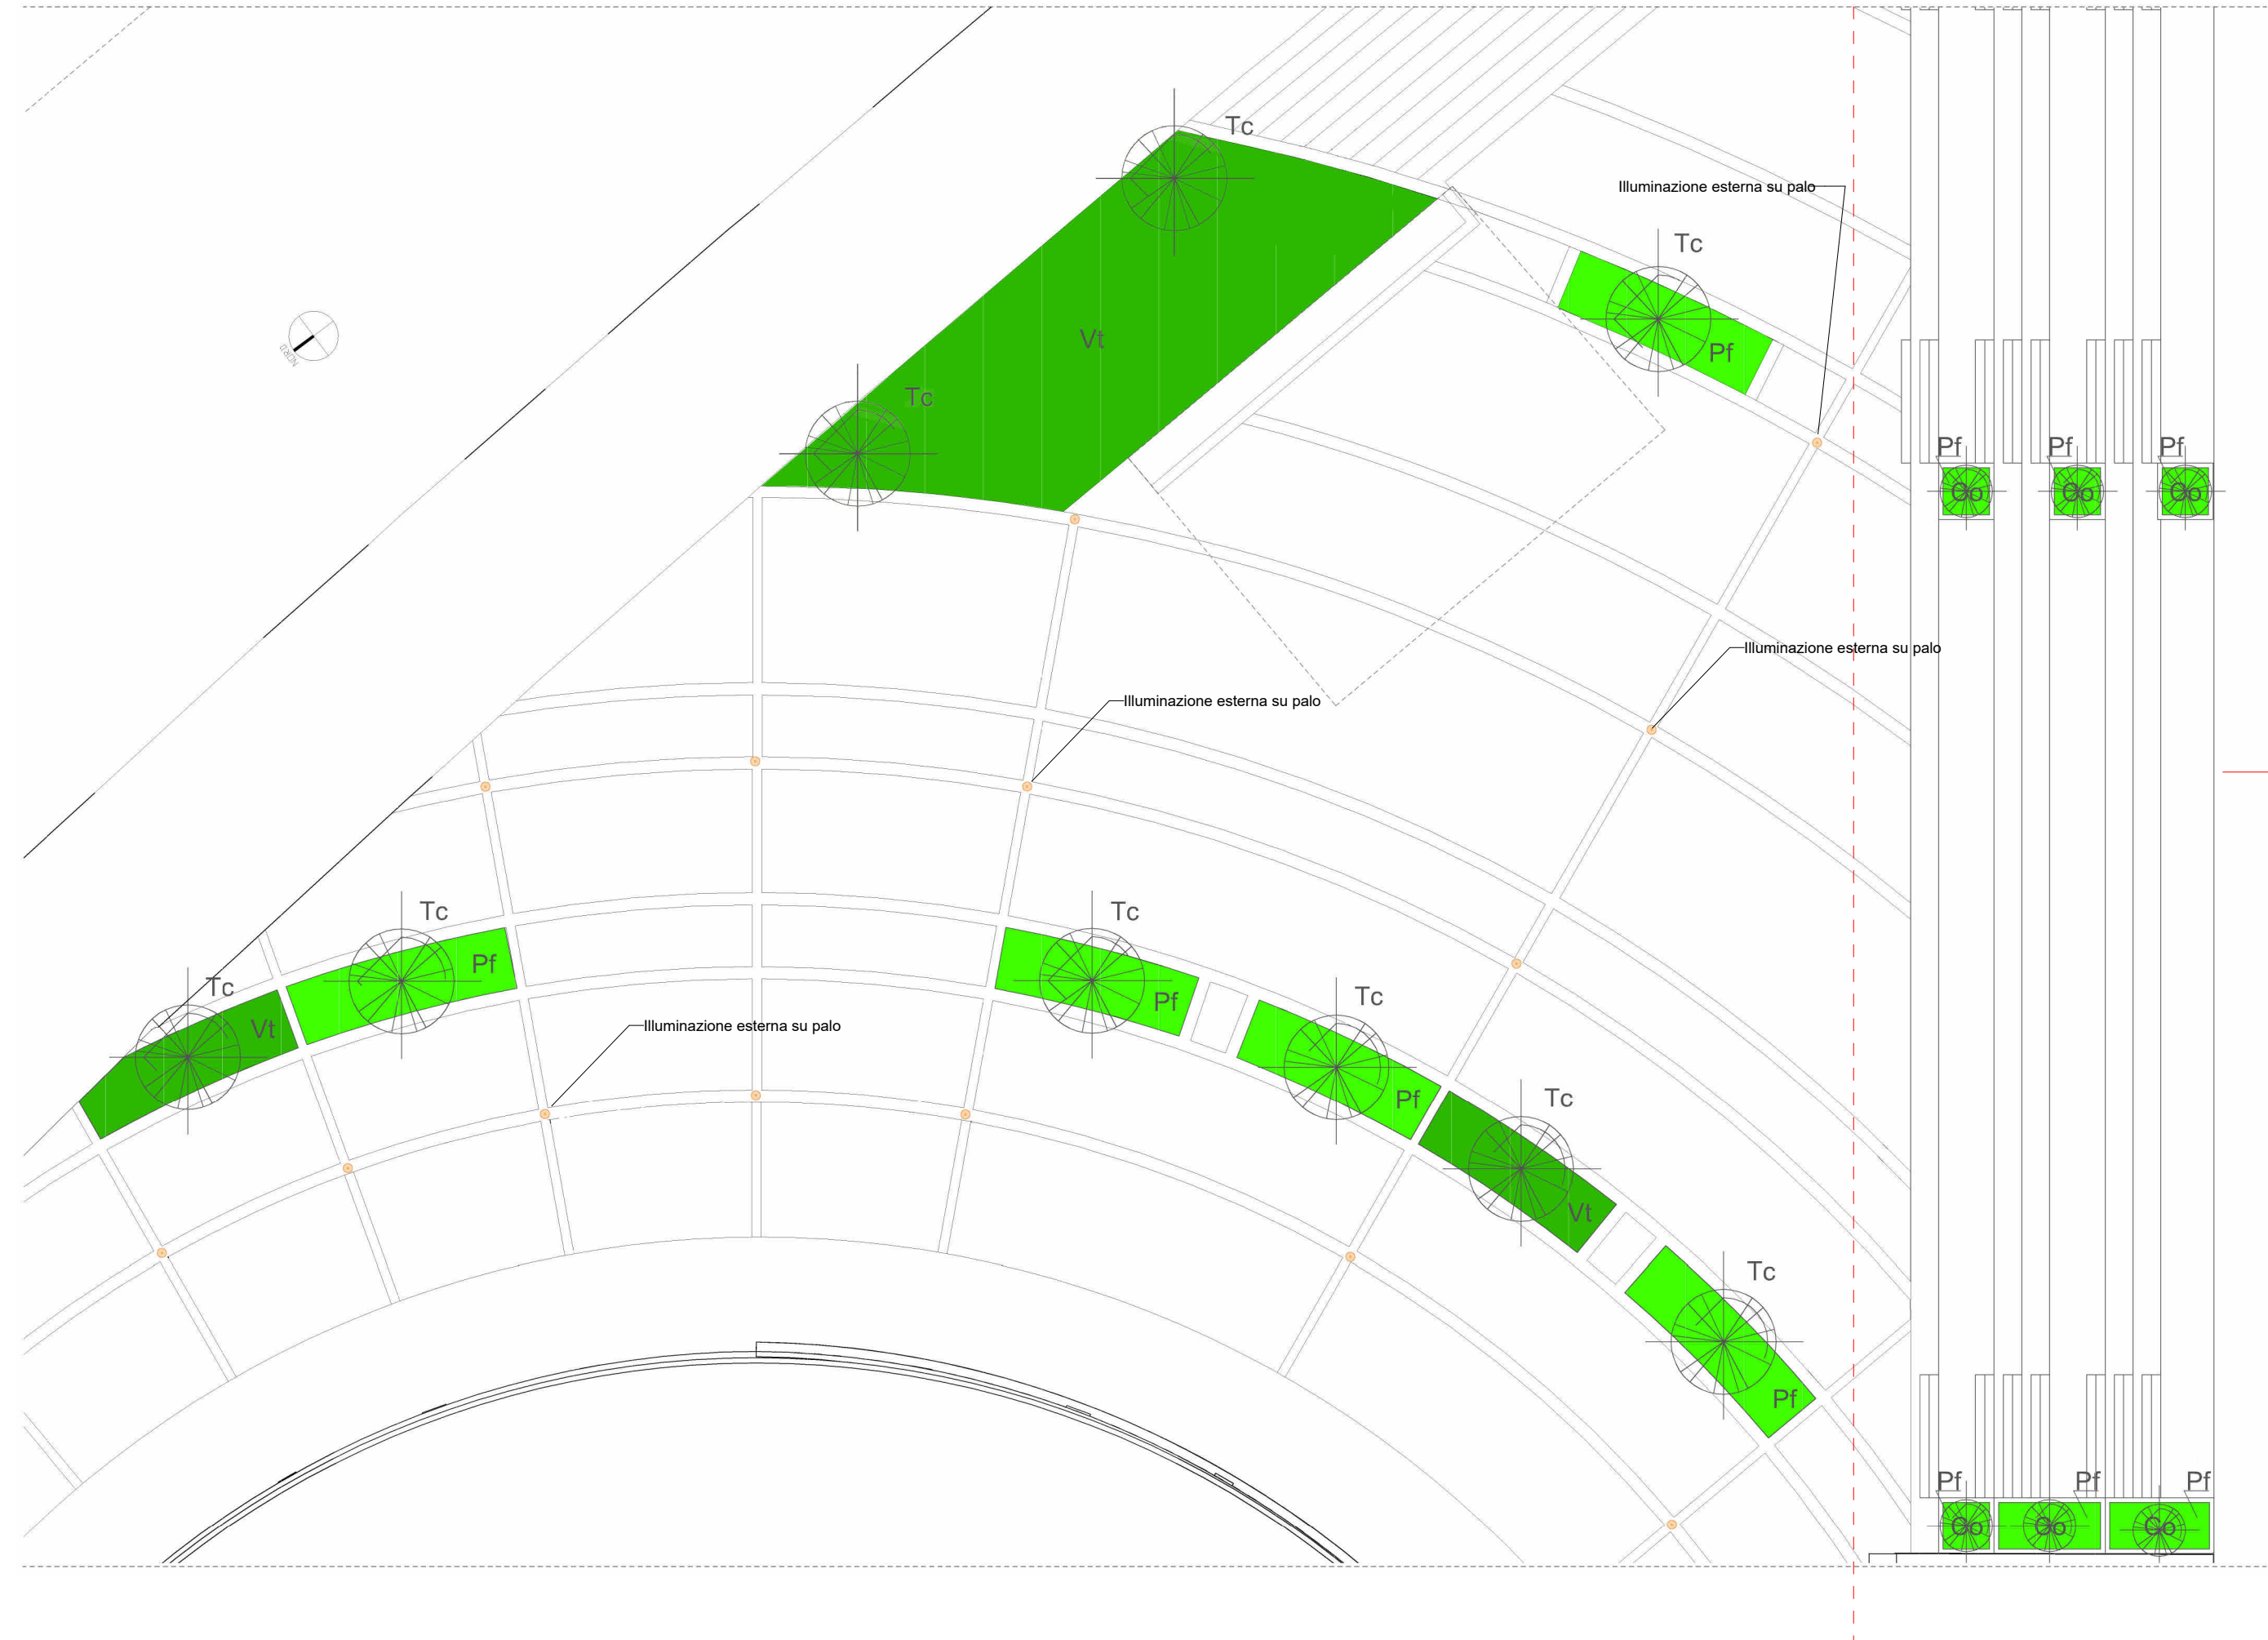

Progettazione e realizzazione a cura del Politecnico

DIREZIONE OPERE PUBBLICHE

COMMITTENTE	SCR Piemonte	COMUNE	Città di TORINO
LIVELLO PROGETTUALE	PROGETTO ESECUTIVO		
CLUP	C14E21001220001	TITOLO INTERVENTO	"TORINO, IL SUO PARCO, IL SUO FIUME: MEMORIA E FUTURO" REALIZZAZIONE DELLA BIBLIOTECA CIVICA E RIQUALIFICAZIONE DEL TEATRO NUOVO
CODICE OPERA	22044D02	TITOLO ELABORATO	Aree verdi esterne
ELABORATO N.	AR020	AREA PROGETTUALE	ARCHITETTURA
DATA EMISSIONE	25/08/2023	SCALA	VARIE
FORMATO DI STAMPA	A1	CODICE GENERALE ELABORATO	22044D02_1_0_E_AR_00_AG_020_2
		NOME FILE	22044D02_1_0_E_AR_00_AG_020_2
VERSIONE	DATA	DESCRIZIONE	REDDATO
0	25/08/2023	Prima emissione	ABDR
2	Febbraio 2024	Seconda Revisione (Richieste CdS)	ABDR

**IMPRESA AGGIUDICATARIA**  
 COBAR S.r.l.  
 Sede Legale: Via Galva 101; Sede Amm.: Via Monte Polino 3 70022 Altamura (Ba) Italy

**RTP PROGETTAZIONE**  
 Capogruppo Mandataria: ABDR Architetti Associati S.r.l.  
 Mandanti: Dott. Geol. Roberto Salucci  
 MJW STRUCTURES  
 Manens S.p.A.

**Integrazione Prestazioni Specialistiche:**  
 Arch. Michele Beccu - ABDR Architetti Associati S.r.l.  
 Progettazione Categoria Edilizia - Beni Tutelati: Arch. Filippo Raimondo - ABDR Architetti Associati S.r.l.  
 Geologo: Ing. Massimo Majowiecki - MJW STRUCTURES  
 Progettazione Categoria Strutture  
 Progettazione Impianti Elettrici e Speciali  
 Progettazione Impianti Meccanici  
 Aspetti Acustici:  
 Progettazione Antincendio:

**Giovane Professionista:**  
 Arch. Valentina Bianchi - ABDR  
 BIM Manager  
 Arch. Antonella Antonelli - ABDR  
 Coordinatore Tecnico del Progetto:  
 Arch. Nicola Bissanti - ABDR  
 Consulente Ambiente/DNSH:  
 Arch. Laura Calcagnini

**Timbri e Firme**

Documento firmato digitalmente

COMMITTENTE	SCR PIEMONTE S.p.A.	Responsabile del Procedimento:	Arch. Sergio Manto
ORGANISMO DI CONTROLLO	CONTECO S.p.A.	Responsabile di Commessa:	Ing. Tiziana Costanzo