


CORSO MASSIMO D'ANGELO

PADIGLIONE 1

TEATRO NUOVO

PADIGLIONE 3B

Pianta piano terra

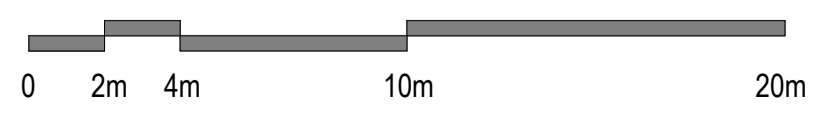

LEGENDA SIMBOLI CONTROSOFFITTI

C_00 — Codice di controsoffitto

TABELLA TIPOLOGIE CONTROSOFFITTI

- C_01 lastra in cartongesso microforato 60x60cm sp. 1,25 cm con giunti a scomparsa ispezionabile
- C_02 lastra in cartongesso liscio sp.1,25 cm con botole d'ispezione
- C_03 lastra in cartongesso microforato a doghe sp. 1,25 cm con giunto a scomparsa ispezionabile
- C_04 lastra in cartongesso microforato sp. 1,25 cm di tipo continuo con botole d'ispezione
- C_05 lastra in cartongesso sp.1,25 cm con botole d'ispezione
- C_06 lastra in cartongesso REI sp.1,25 cm
- C_07 lastra in cartongesso idrorepellente sp.1,25 cm



DIREZIONE OPERE PUBBLICHE

COMMITTENTE SCR Piemonte		COMUNE Città di TORINO	
PROGETTO DI FATTIBILITÀ TECNICO ECONOMICA			
CUP C14E21001220001	TITOLO INTERVENTO TORINO, IL SUO PARCO, IL SUO FIUME: MEMORIA E FUTURO'		
CODICE OPERA 22044D02	REALIZZAZIONE DELLA BIBLIOTECA CIVICA E RIQUALIFICAZIONE DEL TEATRO NUOVO		
ELABORATO N. 008	TITOLO ELABORATO PROGETTO - Pianta piano terra controsoffitti		
DATA Settembre 2022	SCALA 1:200	AREA PROGETTUALE ARCHITETTONICO	
FORMATO DI STAMPA 1050x594 mm	CODICE GENERALE ELABORATO 22044D02_1_0_P_AH_00_BE_008_0	NOME FILE Autodesk Docs/ITO ESPOLI2699-BCC-M-PAD-01.rvt	
VERSIONE 0	DATA Settembre 2022	DESCRIZIONE Prima emissione	DIS. CONTR. APPR. BND ISL LCN
RTP PROGETTAZIONE RAFAEL MONEO Arch. Rafael Moneo (mandante) Calle Circa 5 - 28002 Maera (Spagna) ISOARCHITETTI S.r.l. (mandante) Via Masera, 33 - 10123 Torino ICIS Ing. Giacomo Luciani (mandante) Corso Einaudi, 8 - 10128 Torino Ing. Quirico Ing. Giambattista Quirico (mandante) Corso Giovanni Lanza, 58 - 10131 Torino MCM MCM Ingegneria (mandante) Viale Vincenzo Moris, 8 - 10095 Grugliasco (TO) onleco Onleco Srl (mandante) Via Pipafetta, 3 - 10129 Torino		TIMBRI - FIRME Progettista Architettonico Isolarchitetti Rafael Moneo Integrazione prestazioni specialistiche: Ing. Luciano Luciani (ICIS Srl)	
ORGANISMO DI CONTROLLO CONTECO S.p.A. Responsabile di Commessa: Ing. Daniele Baldi		SCR PIEMONTE S.p.A. Responsabile del Procedimento: Arch. Sergio Manto	

Questo elaborato è di proprietà della Società di Committenza Regione Piemonte S.p.A. Qualsiasi divulgazione o riproduzione anche parziale, deve essere espressamente autorizzata.
S.C.R. Piemonte S.p.A.