



CORSO MASSIMO D'ANGEGLIO

PADIGLIONE 1

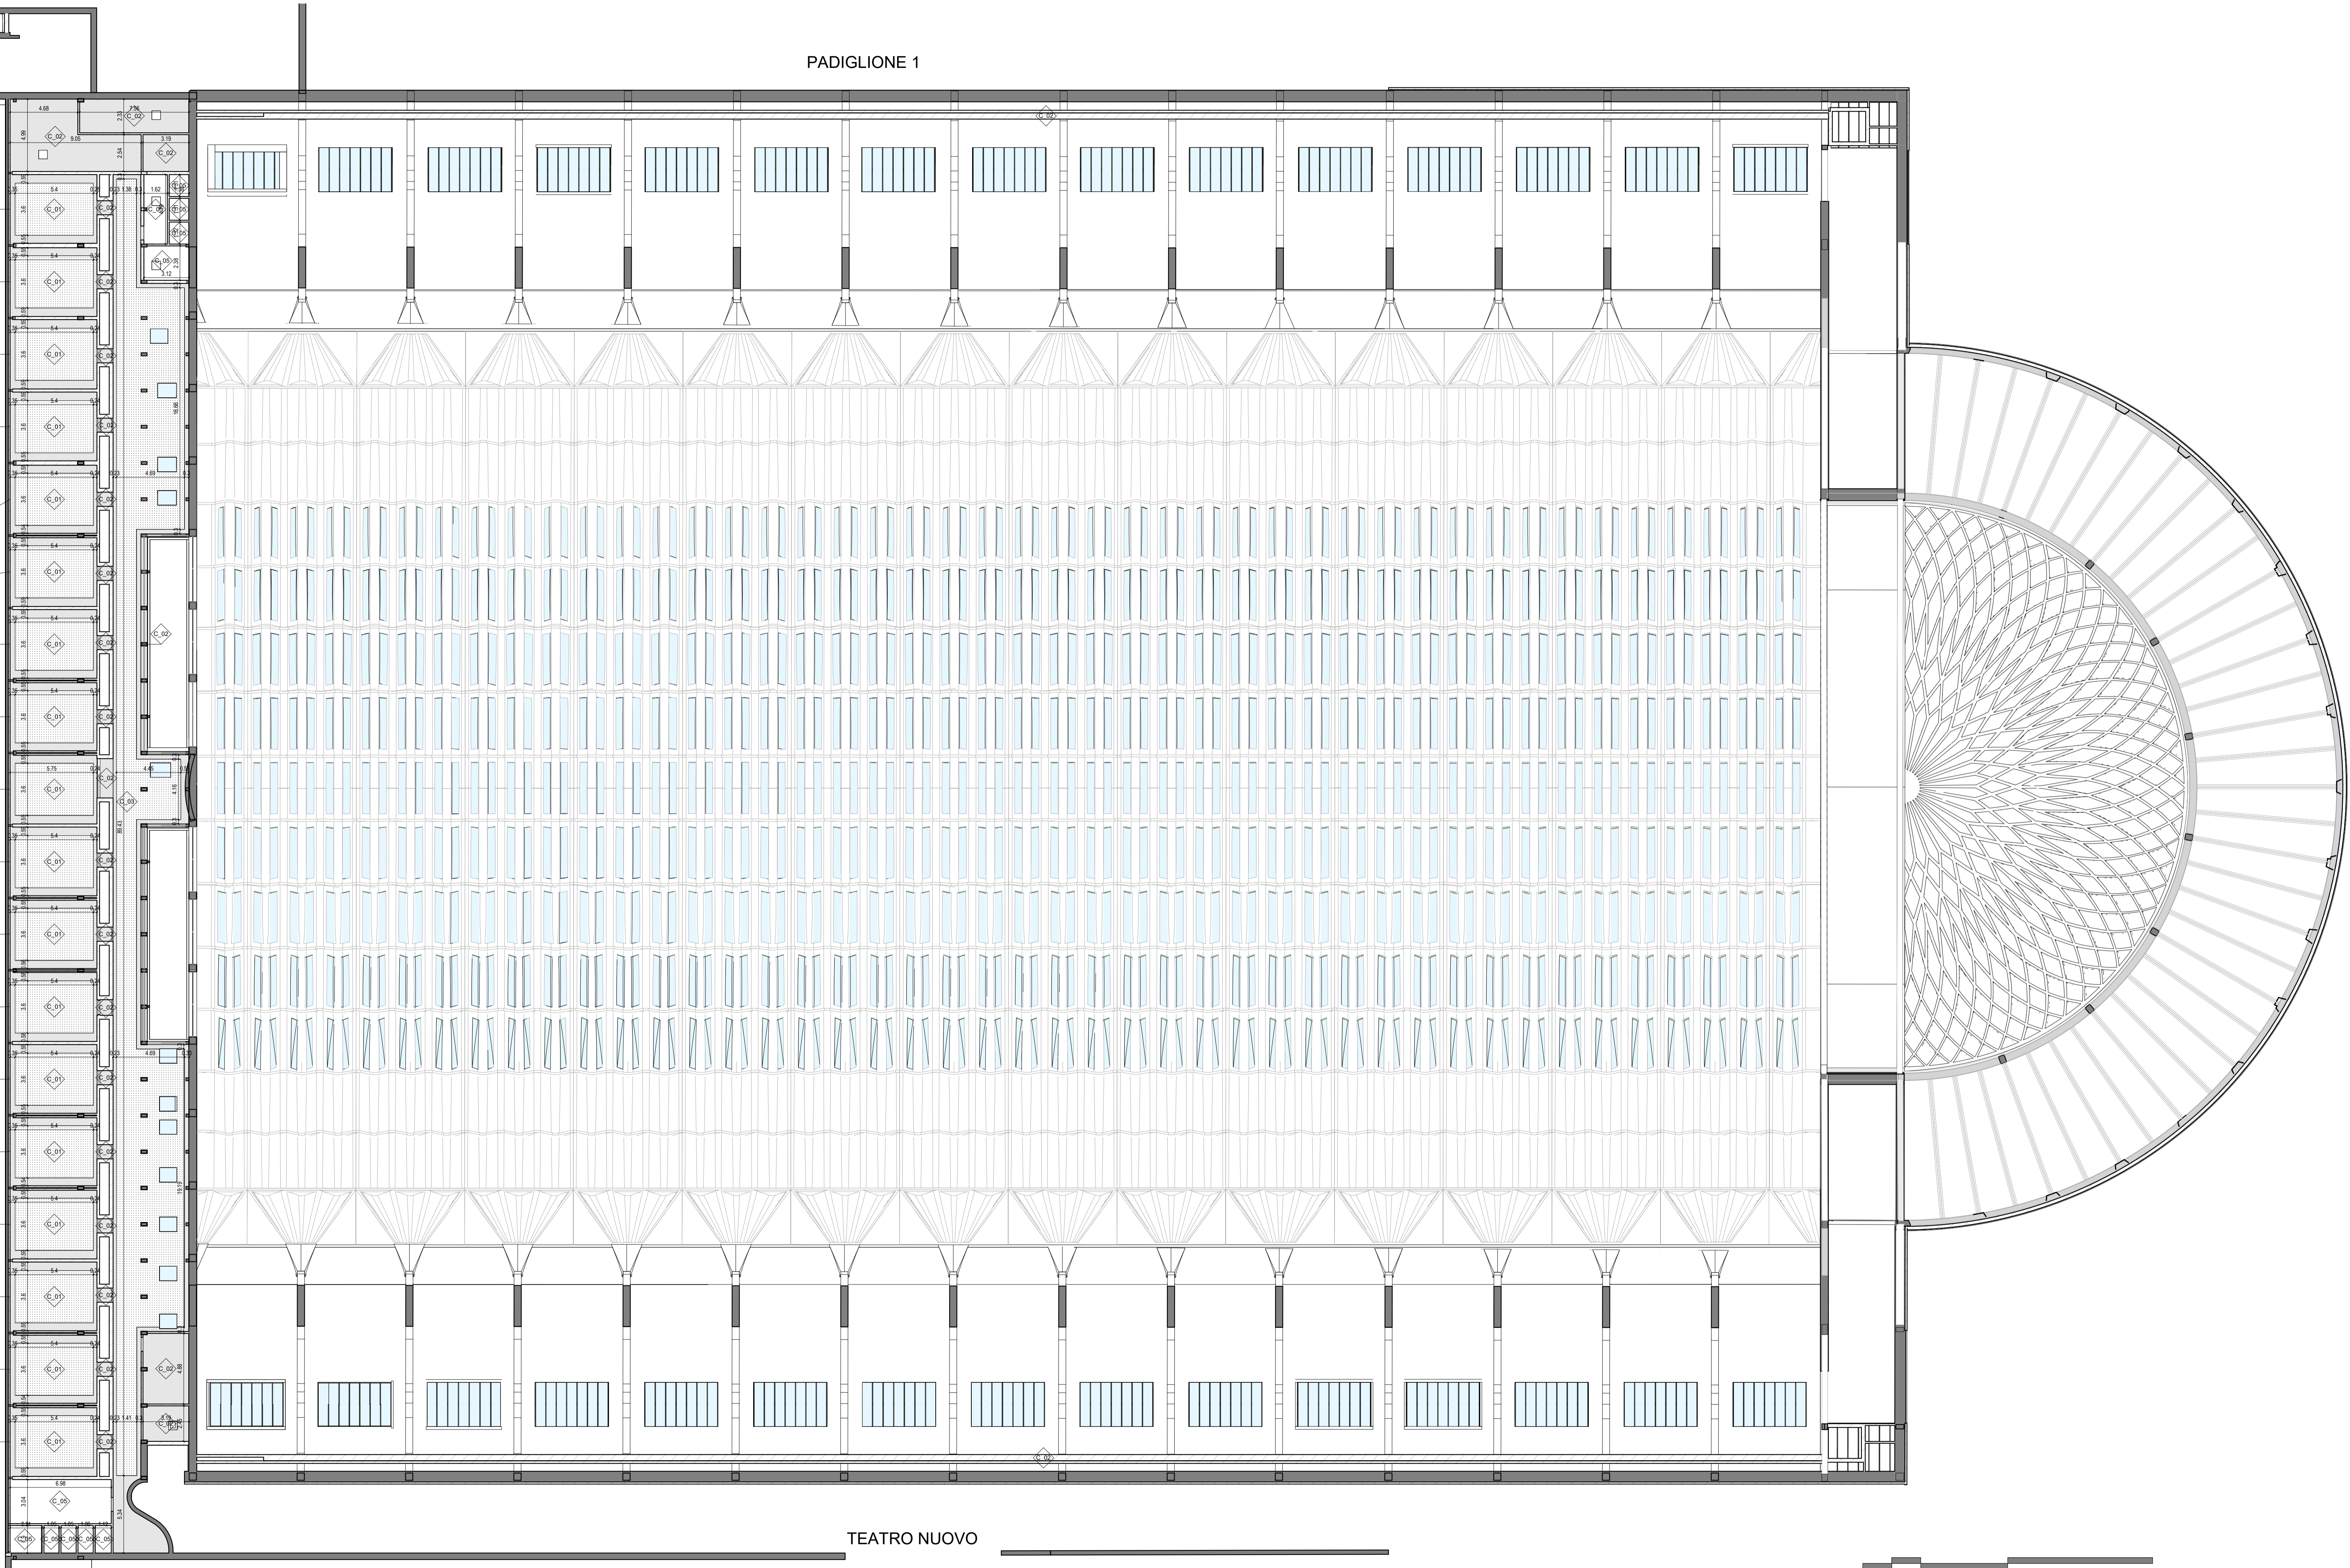

TEATRO NUOVO

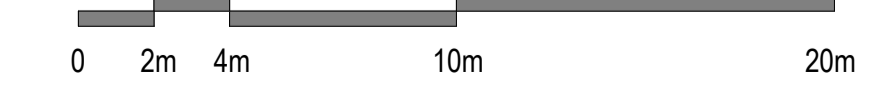

LEGENDA SIMBOLI CONTROSOFFITTI

C_00 — Codice di controsoffitto

TABELLA TIPOLOGIE CONTROSOFFITTI

- C_01 lastra in cartongesso microforato 60x60cm sp. 1,25 cm con giunti a scomparsa ispezionabile
- C_02 lastra in cartongesso liscio sp. 1,25 cm con botole d'ispezione
- C_03 lastra in cartongesso microforato a doghe sp. 1,25 cm con giunto a scomparsa ispezionabile
- C_04 lastra in cartongesso microforato sp. 1,25 cm di tipo continuo con botole d'ispezione
- C_05 lastra in cartongesso sp. 1,25 cm con botole d'ispezione
- C_06 lastra in cartongesso REI sp. 1,25 cm
- C_07 lastra in cartongesso idrorepellente sp. 1,25 cm



DIREZIONE OPERE PUBBLICHE

COMMITTENTE SCR Piemonte		COMUNE Città di TORINO	
LIVELLO PROGETTUALE			
PROGETTO DI FATTIBILITÀ TECNICO ECONOMICA			
CUP C14E21001220001	TITOLO INTERVENTO TORINO, IL SUO PARCO, IL SUO FIUME: MEMORIA E FUTURO'		
CODICE OPERA 22044D02	REALIZZAZIONE DELLA BIBLIOTECA CIVICA E RIQUALIFICAZIONE DEL TEATRO NUOVO		
ELABORATO N. 009	TITOLO ELABORATO PROGETTO - Pianta piano primo controsoffitti		
DATA Settembre 2022	SCALA 1:200	AREA PROGETTUALE ARCHITETTONICO	
FORMATO DI STAMPA 1050x594 mm	CODICE GENERALE ELABORATO 22044D02_1_0_P_AH_00_BE_009_0	NOME FILE Autodesk Docs/ITO ESPOL2699-BCC-M-PAD-01.rvt	
VERSIONE 0	DATA Settembre 2022	DESCRIZIONE Prima emissione	DIS. CONTR. APPR. BND ISL LCN
RTP PROGETTAZIONE RAFAEL MONEO Arch. Rafael Moneo (mandante) Calle Circa 5 - 28002 Maori (Spagna) ISOARCHITETTI S.r.l. (mandante) Via Masera, 33 - 10123 Torino ICIS Ing. Quirico (mandataria) Corso Einaudi, 8 - 10128 Torino AM.C.H. MCM Ingegneria (mandante) Viale Vincenzo Monti, 8 - 10095 Grugliasco (TO) onleco Onleco Srl (mandante) Via Pipafetta 3 - 10129 Torino		TIMBRI - FIRME Progettista Architettonico Isolarchitetti Rafael Moneo Integrazione prestazioni specialistiche: Ing. Luciano Luciani (ICIS Srl)	
ORGANISMO DI CONTROLLO CONTEO S.p.A. Responsabile di Commessa: Ing. Daniele Baldi		SCR PIEMONTE S.p.A. Responsabile del Procedimento: Arch. Sergio Manto	