


LEGENDA PIANO INTERRATO		ESPOSITORE A PARETE		ARMADI_A		SEDUTE DA LETTURA_B		PANCHE		TAVOLI INFORMALI_A		ACCESSORI_COMPOSIZIONE A GRADONI - PEDANA H19 CM		ACCESSORI_PANNELLO FORATO IN LEGNO		BANCONE ACCOGLIENZA FONDO STORICO	
Riferimento grafico	Denominazione schede di arredo	[Icona]	ESPOSITORI ORIZZONTALI_A	[Icona]	ARMADI_B	[Icona]	SGABELLI_A	[Icona]	TAVOLO DA LETTURA_A	[Icona]	TAVOLI INFORMALI_B	[Icona]	ACCESSORI_COMPOSIZIONE A GRADONI - PEDANA H38 CM	[Icona]	ACCESSORI_PANNELLO FONDOASSORBENTE	[Icona]	BANCONE POSTAZIONE SINGOLA
[Icona]	SCAFFALATURA AREA LOGISTICA_A	[Icona]	ESPOSITORI A PARETE_B	[Icona]	ARMADI_C	[Icona]	SGABELLI_B	[Icona]	TAVOLO DA LETTURA_B	[Icona]	TAVOLI INFORMALI_C	[Icona]	ACCESSORI_COMPOSIZIONE A GRADONI - PEDANA H57 CM	[Icona]	ACCESSORI_CONTENITORE A 2 SCOMPARTI	[Icona]	
[Icona]	SCAFFALATURA AREA LOGISTICA_B	[Icona]	ESPOSITORI A PARETE_C	[Icona]	ARMADIETTI	[Icona]	POLTRONE OPERATIVE_A	[Icona]	TAVOLI PER LABORATORI E TECHE_B	[Icona]	TAVOLI INFORMALI_D	[Icona]	ACCESSORI_COMPOSIZIONE A GRADONI - CUSCINO	[Icona]	ACCESSORI_SCATOLA IN LEGNO A PARETE	[Icona]	TAPPETI_E
[Icona]	LIBRERIA CON CHIUSURA IN VETRO - H 175cm_A	[Icona]	ESPOSITORI A PARETE_D	[Icona]	ARMADIO COMPOSTO	[Icona]	POLTRONE OPERATIVE_B	[Icona]	TAVOLI COMPONIBILI_B	[Icona]	SCRIVANIA PER LABORATORIO	[Icona]	ACCESSORI_CUSCINO DOPPIA POSTAZIONE	[Icona]	ACCESSORI_RIPIANO IN LEGNO DA PARETE	[Icona]	
[Icona]	LIBRERIA CON CHIUSURA IN VETRO - H 175cm_B	[Icona]	ESPOSITORI A PARETE_E	[Icona]	ARMADIO COMPOSTO - CUCINA	[Icona]	SEDUTE INFORMALI IMBOTTITE_C	[Icona]	TAVOLI COMPONIBILI_C	[Icona]	ACCESSORI_EROGATORE D'ACQUA	[Icona]	ACCESSORI_POUF A CUBO	[Icona]	ACCESSORI_SCRITTOIO IN LEGNO	[Icona]	
[Icona]	LIBRERIA CON CHIUSURA IN VETRO - H 175cm_C	[Icona]	CONTENITORI A GIORNO_A	[Icona]	ARMADIO PER ARCHIVIAZIONE	[Icona]	POLTRONE_A	[Icona]	TAVOLI COMPONIBILI_D	[Icona]	ACCESSORI_LEGGIO CHIUDIBILE DA PAVIMENTO	[Icona]	ACCESSORI_PANNELLO IN LAMINATO	[Icona]	ARCHIVI COMPATTABILI	[Icona]	
[Icona]	LIBRERIA - H 110 cm_B	[Icona]	CONTENITORI A GIORNO_B	[Icona]	SEDUTE DA LETTURA_A	[Icona]	POLTRONE_B	[Icona]	TAVOLI ALTI_A	[Icona]	ACCESSORI_CONTENITORE A GIORNO MOBILE	[Icona]	ACCESSORI_PANNELLO IN SUGNERO	[Icona]			
[Icona]	ESPOSITORI A COLONNA_A	[Icona]	CONTENITORI A GIORNO_D	[Icona]													

PIANTA PIANO INTERRATO
SCALA 1:200



STRALCIO DI PLANIMETRIA
DETTAGLIO LOCALE 11-08_ AREA PER FAMIGLIE
SCALA 1:50

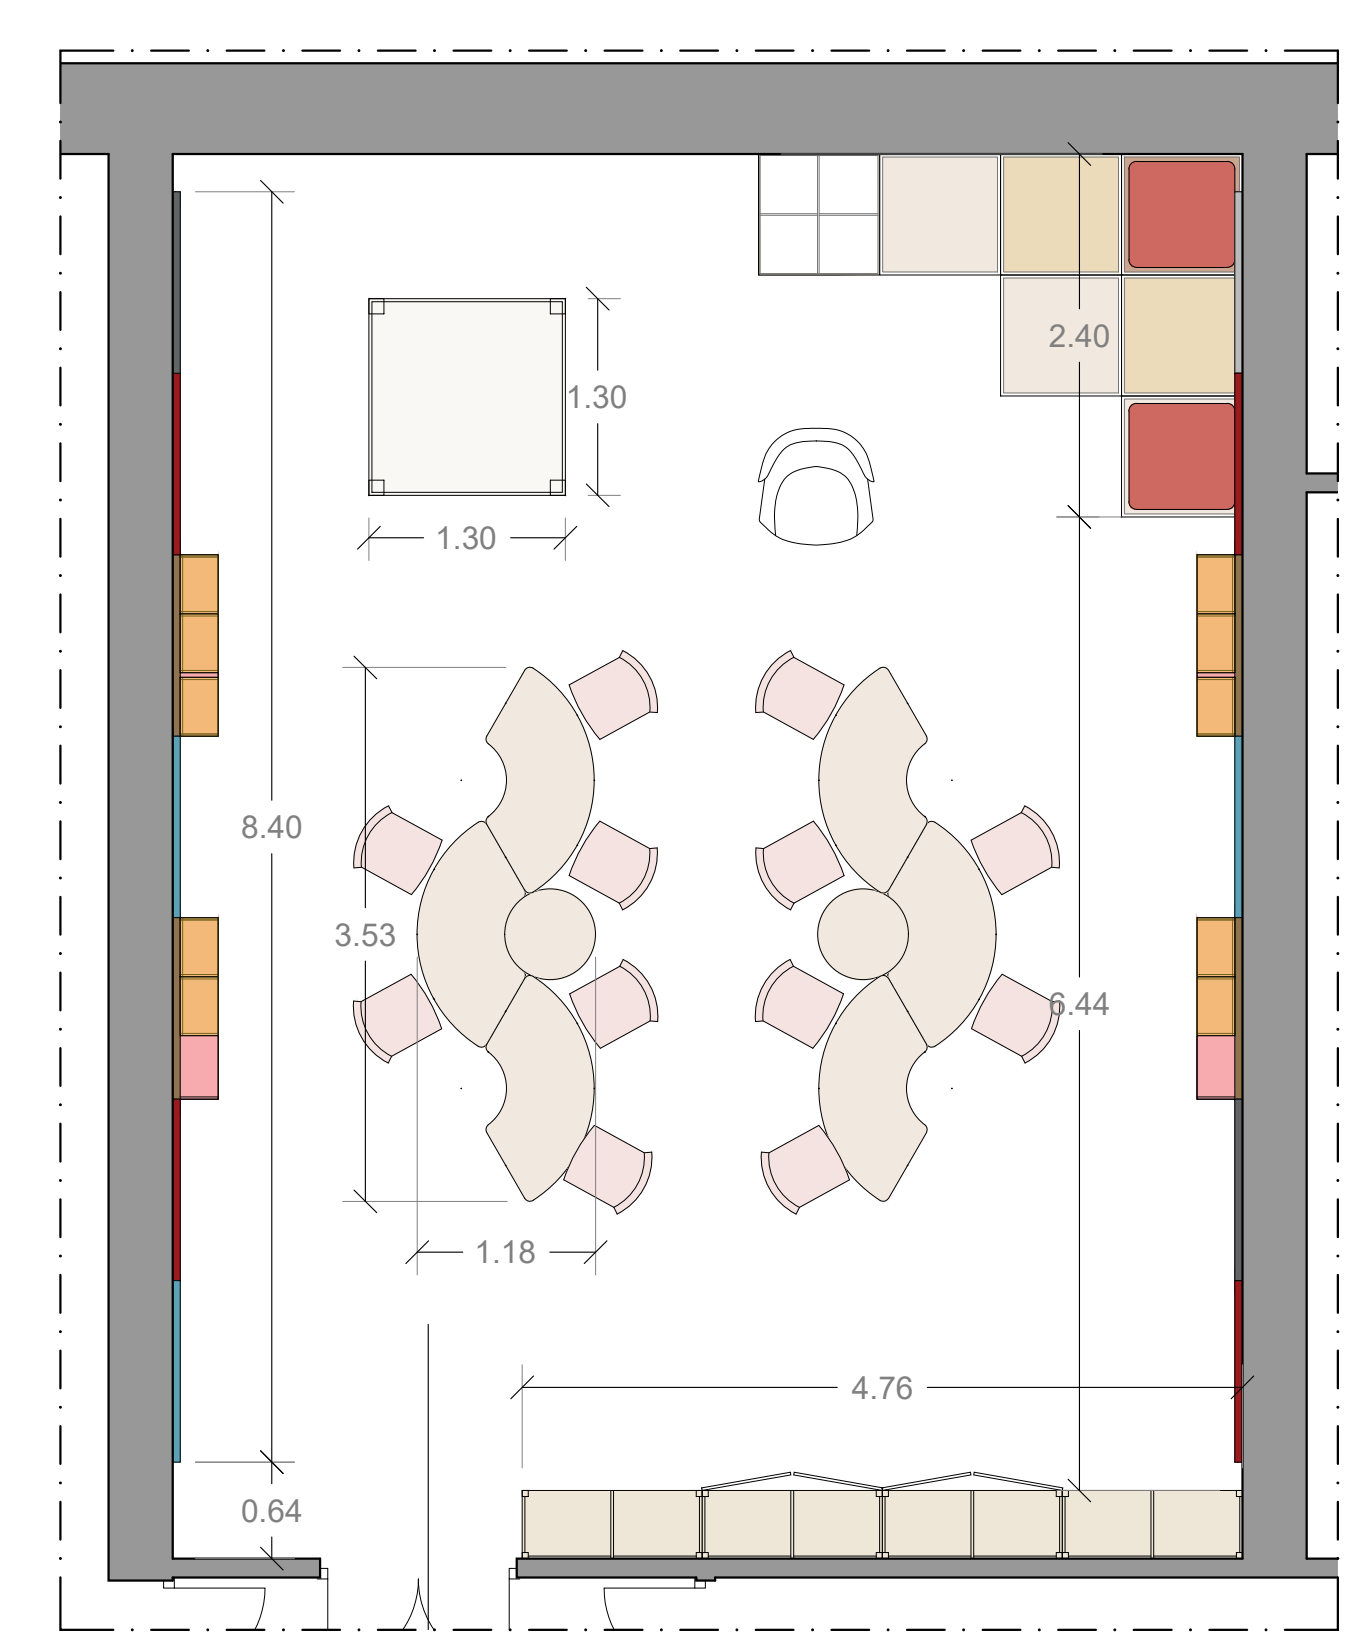

DIREZIONE OPERE PUBBLICHE

COMMITTENTE	SCR Piemonte	COMUNE	Città di TORINO
LIVELLO PROGETTUALE	PROGETTO DI FATTIBILITÀ TECNICO ECONOMICA		
CUP	C14E21001220001	TITOLO INTERVENTO	TORINO, IL SUO PARCO, IL SUO FIUME: MEMORIA E FUTURO" REALIZZAZIONE DELLA BIBLIOTECA CIVICA E RIQUALIFICAZIONE DEL TEATRO NUOVO
ELABORATO N.	019	TITOLO ELABORATO	PROGETTO - Abaco allestimento piano interrato
DATA	Settembre 2022	SCALA	1:200 1:50
FORMATO DI STAMPA	A1x5	AREA PROGETTUALE	Architettonico
VERSIONE	r00	DESCRIZIONE	Prima emissione
DIS.		CONTR.	
APPR.		BND	ISL
		LCN	
RTP PROGETTAZIONE	RAFAEL MONEO Arch. Rafael Moneo (mandante) Calle Circo 5 - 28002 Madrid (Spagna) solararchitetti S.r.l. (mandante) Via Masone, 33 - 10123 Torino ICIS S.r.l. (mandataria) Corso Einaudi, 8 - 10128 Torino Ing. Giovanni Battista Quirico (mandante) Corso Giovanni Lanca, 58 - 10131 Torino MCM Ingegneria (mandante) Viale Vincenzo Monti, 8, 10095 Grugliasco (TO) Onleco Srl (mandante) Via Pigeletta, 3 - 10129 Torino		
TIMBRI - FIRME	ARCHITETTONICO Arch. Rafael Moneo Arch. Saverio Oreglia d'Isola (solararchitetti Srl) Integrazione prestazioni specialistiche: Ing. Luciano Luciani (ICIS Srl)		
ORGANISMO DI CONTROLLO	SCR PIEMONTE S.p.A.		
CONTECO S.p.A.	Responsabile del Procedimento: Arch. Sergio Manto		
Responsabile di Commessa: Ing. Daniele Baldi			