


LEGENDA PIANO INTERRATO

Riferimento grafico	Tipologia	ARR / Composizione	ESPOSITORE A PARETE	ARR_23	ARMADI_A	ARR_34	SEDUTE DA LETTURA_B	ARR_140	POLTRONE_B	ARR_53	TAVOLI ALTA	ARR_83	ACCESSORI_CONTAINERE A GIORNO MOBILE	ARR_99	ACCESSORI_PANNELLO IN SUGERO	ARR_119	BANCONE ACCOGLIENZA FONDO STORICO	ARR_128
	SCAFFALATURA AREA LOGISTICA_A	ARR_02	ESPOSITORI ORIZZONTALI_A	ARR_24	ARMADI_B	ARR_35	SEDUTE DA LETTURA_C	ARR_42	PANCHE	ARR_72	TAVOLI INFORMALI_A	ARR_85	ACCESSORI_COMPOSIZIONE A GRADONI - PEDANA H19 CM	ARR_107	ACCESSORI_PANNELLO FORATO IN LEGNO	ARR_121		
	SCAFFALATURA AREA LOGISTICA_B	ARR_03	ESPOSITORE A PARETE_B	ARR_25	ARMADI_C	ARR_36	SGABELLI_A	ARR_43	TAVOLO DA LETTURA_A	ARR_73	TAVOLI INFORMALI_B	ARR_86	ACCESSORI_COMPOSIZIONE A GRADONI - PEDANA H39 CM	ARR_108	ACCESSORI_PANNELLO FONASSORBENTE	ARR_120		
	LIBRERIA CON CHIUSURA IN VETRO - H 175cm_A	PA_-1_1 PA_-1_2	ESPOSITORE A PARETE_C	ARR_26	ARMADIETTI	ARR_37	SGABELLI_B	ARR_44	TAVOLO DA LETTURA_B	ARR_74	TAVOLI INFORMALI_C	ARR_87	ACCESSORI_COMPOSIZIONE A GRADONI - PEDANA H57 CM	ARR_109	ACCESSORI_CONTAINERE A 2 SCOMPARTI	ARR_122		
	LIBRERIA CON CHIUSURA IN VETRO - H 175cm_B	PA_-1_3 PA_-1_4	ESPOSITORE A PARETE_E	ARR_28	ARMADIO COMPOSTO	ARR_38	POLTRONE OPERATIVE_A	ARR_45	TAVOLI PER LABORATORI E TECHE_B	ARR_76	TAVOLI INFORMALI_D	ARR_88	ACCESSORI_COMPOSIZIONE A GRADONI - CUSCINO	ARR_110	ACCESSORI_SCATOLA IN LEGNO A PARETE	ARR_123		
	LIBRERIA CON CHIUSURA IN VETRO - H 175cm_C	PA_-1_3	CONTENTORI A GIORNO_A	ARR_30	ARMADIO COMPOSTO - CUCINA	ARR_39	POLTRONE OPERATIVE_B	ARR_46	TAVOLI COMPONIBILI_B	ARR_80	SCRIVANIA PER LABORATORIO	ARR_93	ACCESSORI_CUSCINO DOPPIA POSTAZIONE	ARR_111	ACCESSORI_RIPANO IN LEGNO DA PARETE	ARR_124		
	LIBRERIA - H 110 cm_B	P2_-1_5	CONTENTORI A GIORNO_B	ARR_31	ARMADIO PER ARCHIVIAZIONE	ARR_38	SEDUTE INFORMALI IMBOTTITE_C	ARR_50	TAVOLI COMPONIBILI_C	ARR_81	ACCESSORI_EROGATORE D'ACQUA	ARR_96	ACCESSORI_POUF A CUBO	ARR_112	ACCESSORI_SCRITTOIO IN LEGNO	ARR_125		
	ESPONITORI A COLONNA_A	ARR_21	CONTENTORI A GIORNO_D	ARR_33	SEDUTE DA LETTURA_A	ARR_41	POLTRONE_A	ARR_52	TAVOLI COMPONIBILI_D	ARR_82	ACCESSORI_LEGGIO CHUIDIBILE DA PAVIMENTO	ARR_97	ACCESSORI_PANNELLO IN LAMINATO	ARR_118	ARCHIVI COMPATTABILI	ARR_04		

PIANTA PIANO INTERRATO
SCALA 1:200



STRALCIO DI PLANIMETRIA
DETTAGLIO LOCALE I1-08_ AREA PER FAMIGLIE
SCALA 1:50

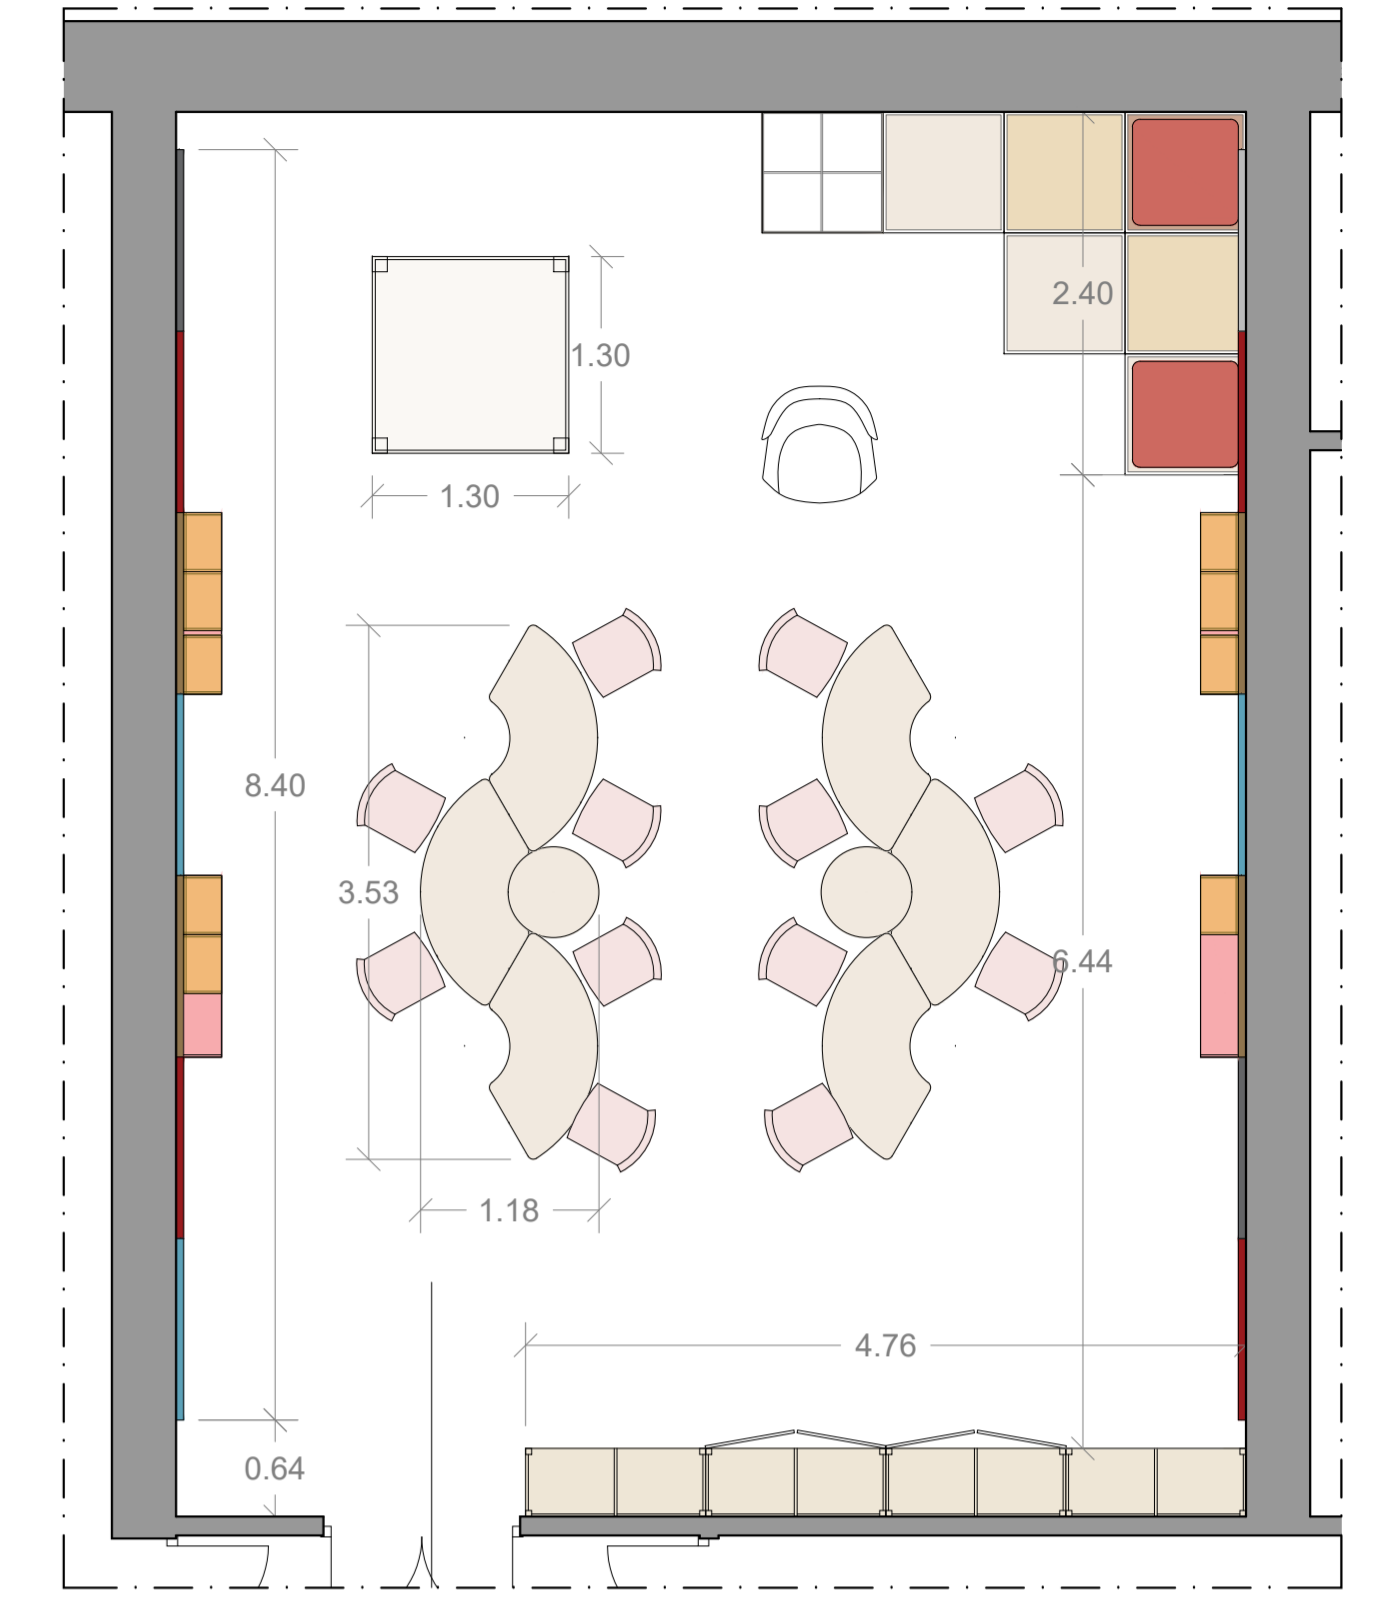

SCR
PIEMONTE
SOCIETÀ DI COMMITTENZA

Finanziato dall'Unione europea
NextGenerationEU

CITTA' DI TORINO

DIREZIONE OPERE PUBBLICHE

COMMITTENTE SCR Piemonte		COMUNE Città di TORINO			
LIVELLO PROGETTUALE PROGETTO DI FATTIBILITÀ TECNICO ECONOMICA					
CUP C14E21001220001	TITOLO INTERVENTO TORINO, IL SUO PARCO, IL SUO FIUME: MEMORIA E FUTURO				
CODICE OPERA 22044D02	REALIZZAZIONE DELLA BIBLIOTECA CIVICA E RIQUALIFICAZIONE DEL TEATRO NUOVO				
ELABORATO N. 019	TITOLO ELABORATO PROGETTO - Abaco allestimento piano interrato				
DATA Gennaio 2023	SCALA 1:200	AREA PROGETTUALE ARCHITETTURA			
FORMATO DI STAMPA A1x5	CODICE GENERALE ELABORATO 22044D02_1_0_P_AH_00_BE_019_2	NOME FILE 2022-09-23_TOEXPO_PRO ALLESTIMENTO.dwg			
VERSIONE	DATA	DESCRIZIONE	DIS.	CONTR.	APPR.
0	Settembre 2022	Prima emissione	BND	ISL	LCN
1	Novembre 2022	Emissione per Conferenza dei Servizi	BND	ISL	LCN
2	Gennaio 2023	Integrazione per ottemperanza pareri CoS	BND	ISL	LCN
RTP PROGETTAZIONE		TIMBRI - FIRME			
RAFAEL MONEO Arch. Rafael Moneo(mandante) Calle Cinco S. 28002 Madrid (Spagna)		Progettista Architettonico Arch. Rafael Moneo Arch. Saverio Oreglia d'Isola (Isolarchitetti Srl)			
ICIS IsoArchitetti S.r.l.(mandante) Via Mazzini, 23 - 10123 Torino					
ICIS ICIS S.r.l.(mandataria) Corso Einaudi, 8 - 10128 Torino		Integrazione prestazioni specialistiche: Ing. Luciano Prezani (ICIS Srl)			
Ing. Quirico Ing. Giambattista Quirico(mandante) Corso Giovanni Linati, 58 - 10131 Torino					
M.C.M. MCM Ingegneria(mandante) Viale Viracosa Monti, 8, 10095 Grugliasco (TO)					
onleco Onleco Srl(mandante) Via Pigeletta 3 - 10129 Torino					
ORGANISMO DI CONTROLLO		SCR PIEMONTE S.p.A.			
CONTECO S.p.A. Responsabile di Commessa: Ing. Daniele Baldi		Responsabile del Procedimento: Arch. Sergio Manto			

Questo elaborato è di proprietà della Società di Committenza Regione Piemonte S.p.A. Qualsiasi divulgazione o riproduzione anche parziale, deve essere espressamente autorizzata.
S.C.R. Piemonte S.p.A.