

N°	Destinazione	Superficie
1000	Locale	111.2 m²
1001	Locale	15.8 m²
1002	Locale	255.6 m²
1003	Locale	227.9 m²
1004	Locale	638.8 m²
1005	Locale	86.8 m²
1006	Locale	49.0 m²
1007	Locale	374.9 m²
1008	Locale	206.2 m²
1009	Locale	174.1 m²
1010	Locale	22.6 m²
1011	Locale	22.6 m²
1012	Locale	22.6 m²
1013	Locale	22.6 m²
1014	Locale	48.1 m²
1015	Locale	32.1 m²
1016	Locale	29.2 m²
1017	Locale	21.4 m²
2001	Locale	8032.3 m²
2002	Locale	65.2 m²
2003	Locale	60.0 m²
2004	Locale	1440.2 m²
2100	Locale	13.1 m²
2101	Locale	12.2 m²
2102	Locale	48.9 m²
2103	Locale	4.8 m²
2104	Locale	2.3 m²
2105	Locale	2.4 m²
2106	Locale	2.4 m²
2107	Locale	5.8 m²
2108	Locale	5.7 m²
2109	Locale	29.0 m²
2110	Locale	7.0 m²
2111	Locale	6.7 m²
2112	Locale	6.6 m²
2113	Locale	12.0 m²
2114	Locale	5.7 m²
2115	Locale	19.1 m²
2116	Locale	33.3 m²
2117	Locale	28.7 m²
2118	Locale	29.8 m²
2119	Locale	24.2 m²
2120	Locale	27.2 m²
2121	Locale	6.1 m²
2122	Locale	5.4 m²
2123	Locale	71.1 m²
2124	Locale	171.5 m²
2125	Locale	121.4 m²
2126	Locale	10.9 m²
2127	Locale	2.8 m²
2128	Locale	37.9 m²
2129	Locale	153.6 m²
2130	Locale	23.2 m²
2131	Locale	31.3 m²
2132	Locale	51.7 m²
2133	Locale	28.1 m²
2134	Locale	15.6 m²
2135	Locale	11.0 m²
2136	Locale	29.5 m²
2137	Locale	23.6 m²
2138	Locale	25.2 m²
2139	Locale	39.6 m²
2140	Locale	22.8 m²
2200	Locale	49.1 m²
2201	Locale	13.4 m²
2202	Locale	23.2 m²
2203	Locale	9.3 m²
2204	Locale	8.5 m²
2205	Locale	20.3 m²

N°	Destinazione	Superficie
2206	Locale	12.1 m²
2207	Locale	5.4 m²
2208	Locale	311.0 m²
2209	Locale	51.3 m²
2210	Locale	9.0 m²
2211	Locale	7.8 m²
2212	Locale	9.8 m²
2213	Locale	2.8 m²
2214	Locale	2.6 m²
2215	Locale	11.0 m²
2216	Locale	5.3 m²
2217	Locale	8.3 m²
2218	Locale	8.5 m²
2219	Locale	4.8 m²
2220	Locale	9.6 m²
2221	Locale	2.6 m²
2222	Locale	2.8 m²
2223	Locale	9.8 m²
2224	Locale	7.9 m²
2225	Locale	8.4 m²
2226	Locale	51.4 m²
2227	Locale	11.2 m²
2228	Locale	4.8 m²
2229	Locale	14.1 m²
2230	Locale	2.2 m²
2231	Locale	2.4 m²
2232	Locale	12.1 m²
2233	Locale	8.1 m²
2234	Locale	110.4 m²
2235	Locale	Non posizionati
2236	Locale	16.5 m²
2237	Locale	8.9 m²
2238	Locale	9.4 m²
2239	Locale	12.1 m²
2240	Locale	20.1 m²
2241	Locale	17.2 m²
2242	Locale	1.9 m²
2243	Locale	1.9 m²
2244	Locale	4.7 m²
2245	Locale	50.5 m²
2246	Locale	16.6 m²
2247	Locale	17.2 m²
2248	Locale	9.6 m²
2249	Locale	9.0 m²
2250	Locale	1.9 m²
2251	Locale	1.9 m²
2252	Locale	5.0 m²
2253	Locale	20.3 m²
2254	Locale	12.0 m²
2255	Locale	22.7 m²
2256	Locale	3.9 m²
2257	Locale	16.8 m²
2258	Locale	18.6 m²
2259	Locale	4.9 m²
2260	Locale	2.3 m²
2261	Locale	2.2 m²
2262	Locale	4.6 m²
2263	Locale	1.8 m²
2264	Locale	2.2 m²
2265	Locale	2.3 m²
2266	Locale	10.6 m²
2267	Locale	7.8 m²
2268	Locale	12.6 m²
2269	Locale	8.4 m²
2270	Locale	7.8 m²
2271	Locale	63.5 m²

LEGENDA AREA INTERVENTO

Area di intervento

LEGENDA LOCALI

Prefixo identificativo dell'area: **00 00** Numero progressivo

Superficie del locale in m²: **SF** Perimetro del locale in m: **PR**


Finitura pavimentazione: **Zc** Finitura zoccolino

1000	Aratroppio + 2B - Piano Terra	2300	Pod 2 - Piano Primo - lato nord
1100	Pod 2B - Piano Primo	2400	Pod 2 - Piano Primo - lato sud
2000	Pod 2 - Salone e Atrio Piano Terra	4000	Pod 4 - Piano Interscambio
2100	Pod 2 - Piano Terra - lato nord	5000	Cantina Tecnologica
2200	Pod 2 - Piano Terra - lato sud	5100	Cantina Elettrica

LEGENDA ANALISI AMBIENTALI

- presenza di antrite
- presenza di FAV categoriae Cat.2
- presenza ginecologica contenente antrite
- senza REI rilevate
- tracciato della tubazione/struttura in movimento contenente antrite
- senza contenente antrite
- antrite in cartongesso con FAV categoriae cat. 2
- madda
- componenti inquisitori (guarnizione forgi etc)
- tubazioni/strutture in fibrocemento
- coibentazioni (balconi, pareti, porte REI)
- △ pavimentazioni viniliche/guaine
- componenti edili (massetto)

Pianta piano terra

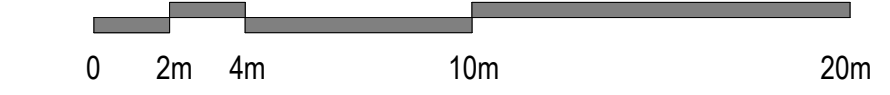

SCR PIEMONTE | **Città di TORINO**

DIREZIONE OPERE PUBBLICHE

PROGETTO DI FATTIBILITÀ TECNICO ECONOMICA

CUP: C14E2100122001 | **TITOLO INTERVENTO: TORINO, IL SUO PARCO, IL SUO FIUME: MEMORIA E FUTURO**

INDICE OPERA: 22044D02 | **REALIZZAZIONE DELLA BIBLIOTECA CIVICA E RIQUALIFICAZIONE DEL TEATRO NUOVO**

ELABORATO: 002 | **STATO DI FATTO**

DATA: settembre 2022 | **SCALA:** 1:200 | **AREA PROGETTUALE:** RILIEVO

FORNITORE DI STUDI: AD&B | **CODICE GENERALE ELABORATO:** 22044D02_L_0_P_RL_00_AE_002_0 | **NOME FILE:** Ad&B_Qualità_EPOL309_BCS_M_PDO114

VERSIONE	DATA	DESCRIZIONE	DIS.	CONTR.	APPR.
0	settembre 2022	Prima emissione			

ITP PROGETTAZIONE: RAFAEL MONEO Arch. Rafael Monco (mandante) | **Tecnici FINE:** Direttore Tecnico: Ing. Luciano Luciani (ICIS Srl)

ICIS | **M.C.A.F.** | **onleco**

ORGANISMO DI CONTROLLO: CONTECO S.p.A. | **Responsabile di Commessa:** Ing. Daniele Baldi | **Responsabile del Procedimento:** Arch. Sergio Manto

Questo elaborato è di proprietà della Società di Commessa Regione Piemonte S.p.A. Qualsiasi divulgazione o pubblicazione anche parziale, deve essere espressamente autorizzata dalla S.C.R. Piemonte S.p.A.