

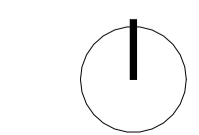


Pianta piano primo

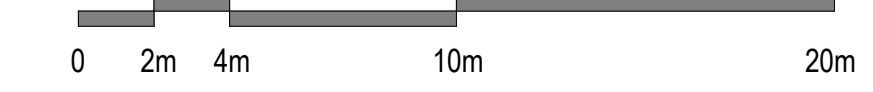

LEGENDA AREA INTERVENTO

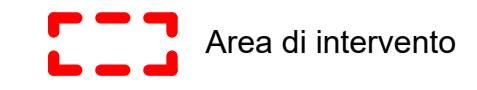

Area di intervento

LEGENDA LOCALI

Prefisso identificativo dell'area **00 00** Numero progressivo
 Superficie del locale in m² SF PR Perimetro del locale in m
 Finitura pavimentazione Pv Zc Finitura zoccolino

1000	Avancorpo + 2B - Piano Terra	2300	Pad. 2 - Piano Primo - lato nord
1100	Pad. 2B - Piano Primo	2400	Pad. 2 - Piano Primo - lato sud
2000	Pad. 2 - Salone e Abside Piano Terra	4000	Pad. 4 - Piano interrato
2100	Pad. 2 - Piano Terra - lato nord	5000	Centrale Tecnologica
2200	Pad. 2 - Piano Terra - lato sud	5100	Cabina Elettrica

LEGENDA ANALISI AMBIENTALI CONTROSOFFITTO

C_R0 Codice di controsoffitto

TABELLA TIPOLOGIE CONTROSOFFITTI

- C_R1** quadrotti di gesso con FAV cancerogene Cat. 2
- C_R2** pannelli con FAV canerogene Cat.2
- C_R3** pannelli in cartongesso



DIREZIONE OPERE PUBBLICHE

COMMITTENTE SCR Piemonte	COMUNE Città di TORINO				
LIVELLO PROGETTUALE PROGETTO DI FATTIBILITÀ TECNICO ECONOMICA					
CUP C14E21001220001	TITOLO INTERVENTO TORINO, IL SUO PARCO, IL SUO FIUME: MEMORIA E FUTURO'				
CODICE OPERA 22044D02	REALIZZAZIONE DELLA BIBLIOTECA CIVICA E RIQUALIFICAZIONE DEL TEATRO NUOVO				
ELABORATO N. 010	TITOLO ELABORATO STATO DI FATTO Piano Primo - Controsoffitti				
DATA settembre 2022	SCALA 1 : 200				
FORMATO DI STAMPA A1x5	AREA PROGETTUALE RILIEVO				
CODICE GENERALE ELABORATO 22044D02_1_0_P_RL_00_AE_010_0					
NOME FILE Autodesk Docs/ITO ESPOLI2699.BCC-M-PAD-01.rvt					
VERSIONE 0	DATA settembre 2022	DESCRIZIONE Prima emissione	DIS. LGA-PGN	CONTR. LCN	APPR. LCN
RTP PROGETTAZIONE RAFAEL MONEO Arch. Rafael Moneo (mandante) Calle Circa 3 - 28002 Maera (Savigliano) (NO) ISOARCHITETTI S.r.l. (mandante) Via Masera, 33 - 10123 Torino ICIS S.r.l. (mandataria) Corso Einaudi, 8 - 10128 Torino Ing. Quirico (mandante) Corso Giovanni Linati, 58 - 10131 Torino MCM Ingegneria (mandante) Viale Vincenzo Monti, 8 - 10095 Grugliasco (TO) Onleco Srl (mandante) Via Pipafetta 3 - 10129 Torino		TIMBRI - FIRME Direttore Tecnico: Ing. Luciano Luciani (ICIS Srl) Integrazione prestazioni specialistiche: Ing. Luciano Luciani (ICIS Srl)			
ORGANISMO DI CONTROLLO CONTECO S.p.A.		SCR PIEMONTE S.p.A.			
Responsabile di Commessa: Ing. Daniele Baldi		Responsabile del Procedimento: Arch. Sergio Manto			

Questo elaborato è di proprietà della Società di Committenza Regione Piemonte S.p.A. Qualsiasi divulgazione o riproduzione anche parziale, deve essere espressamente autorizzata.
S.C.R. Piemonte S.p.A.