



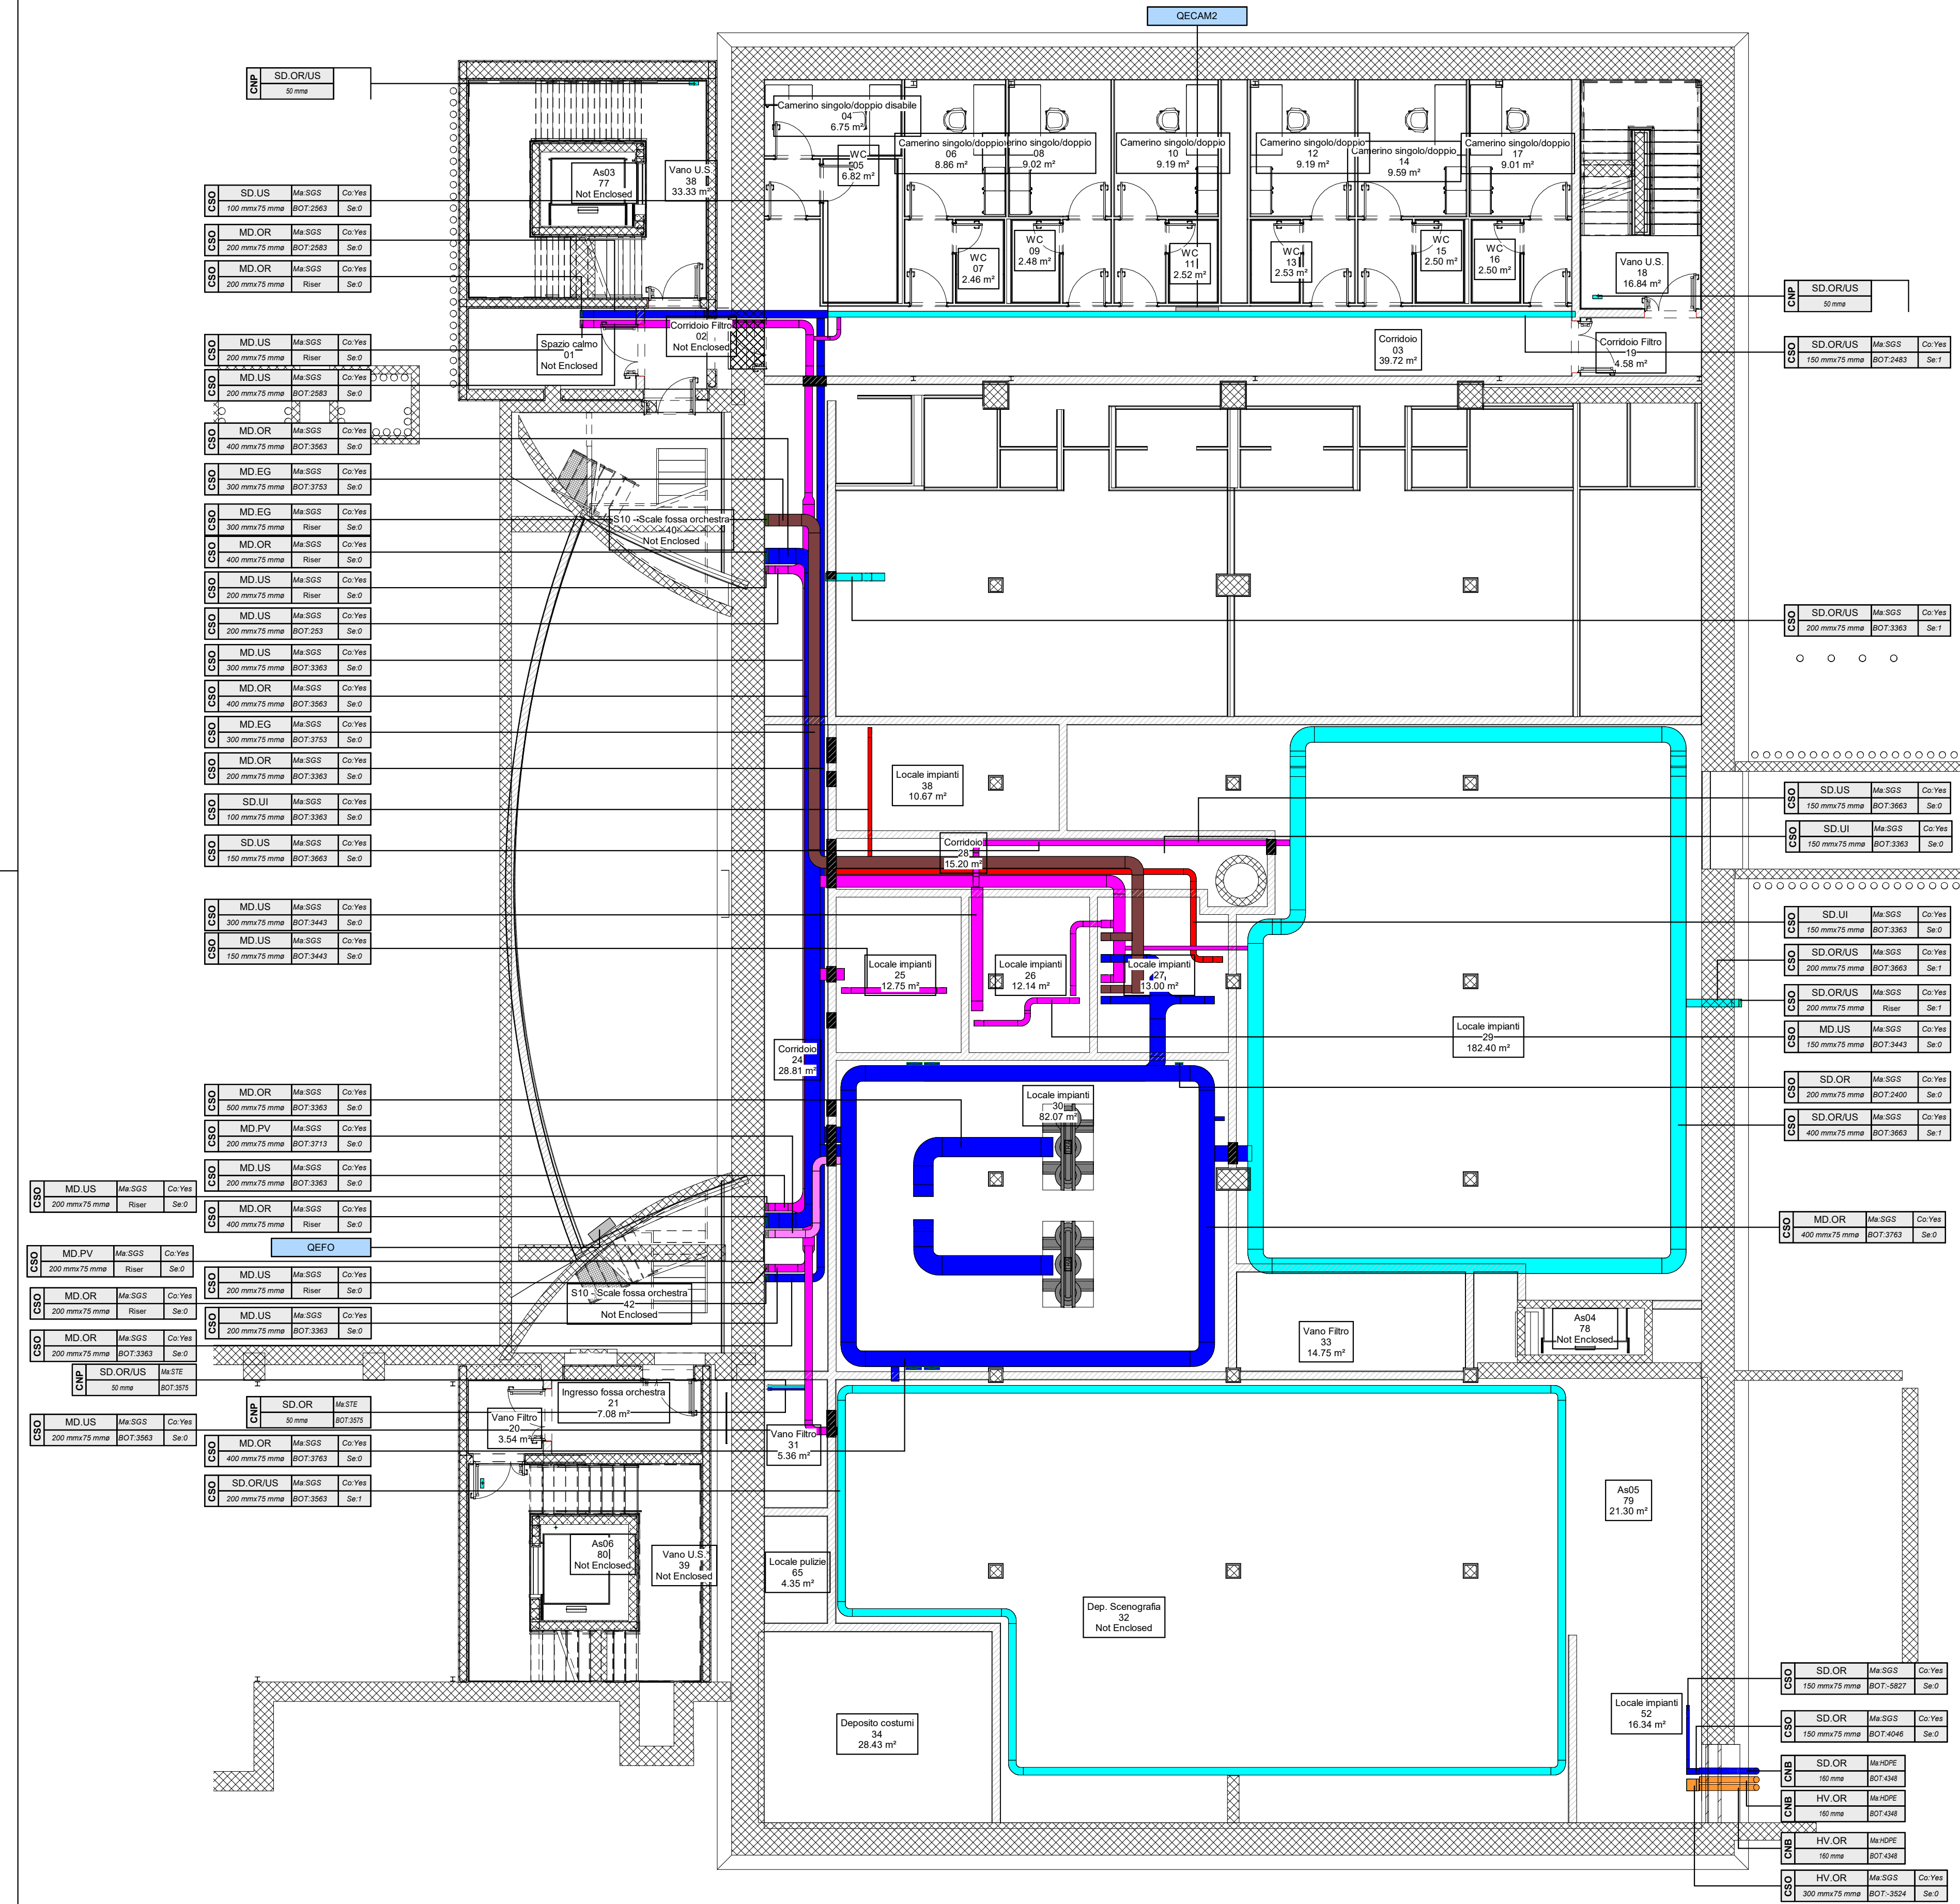

2 Pianta interrato -1
1: 100

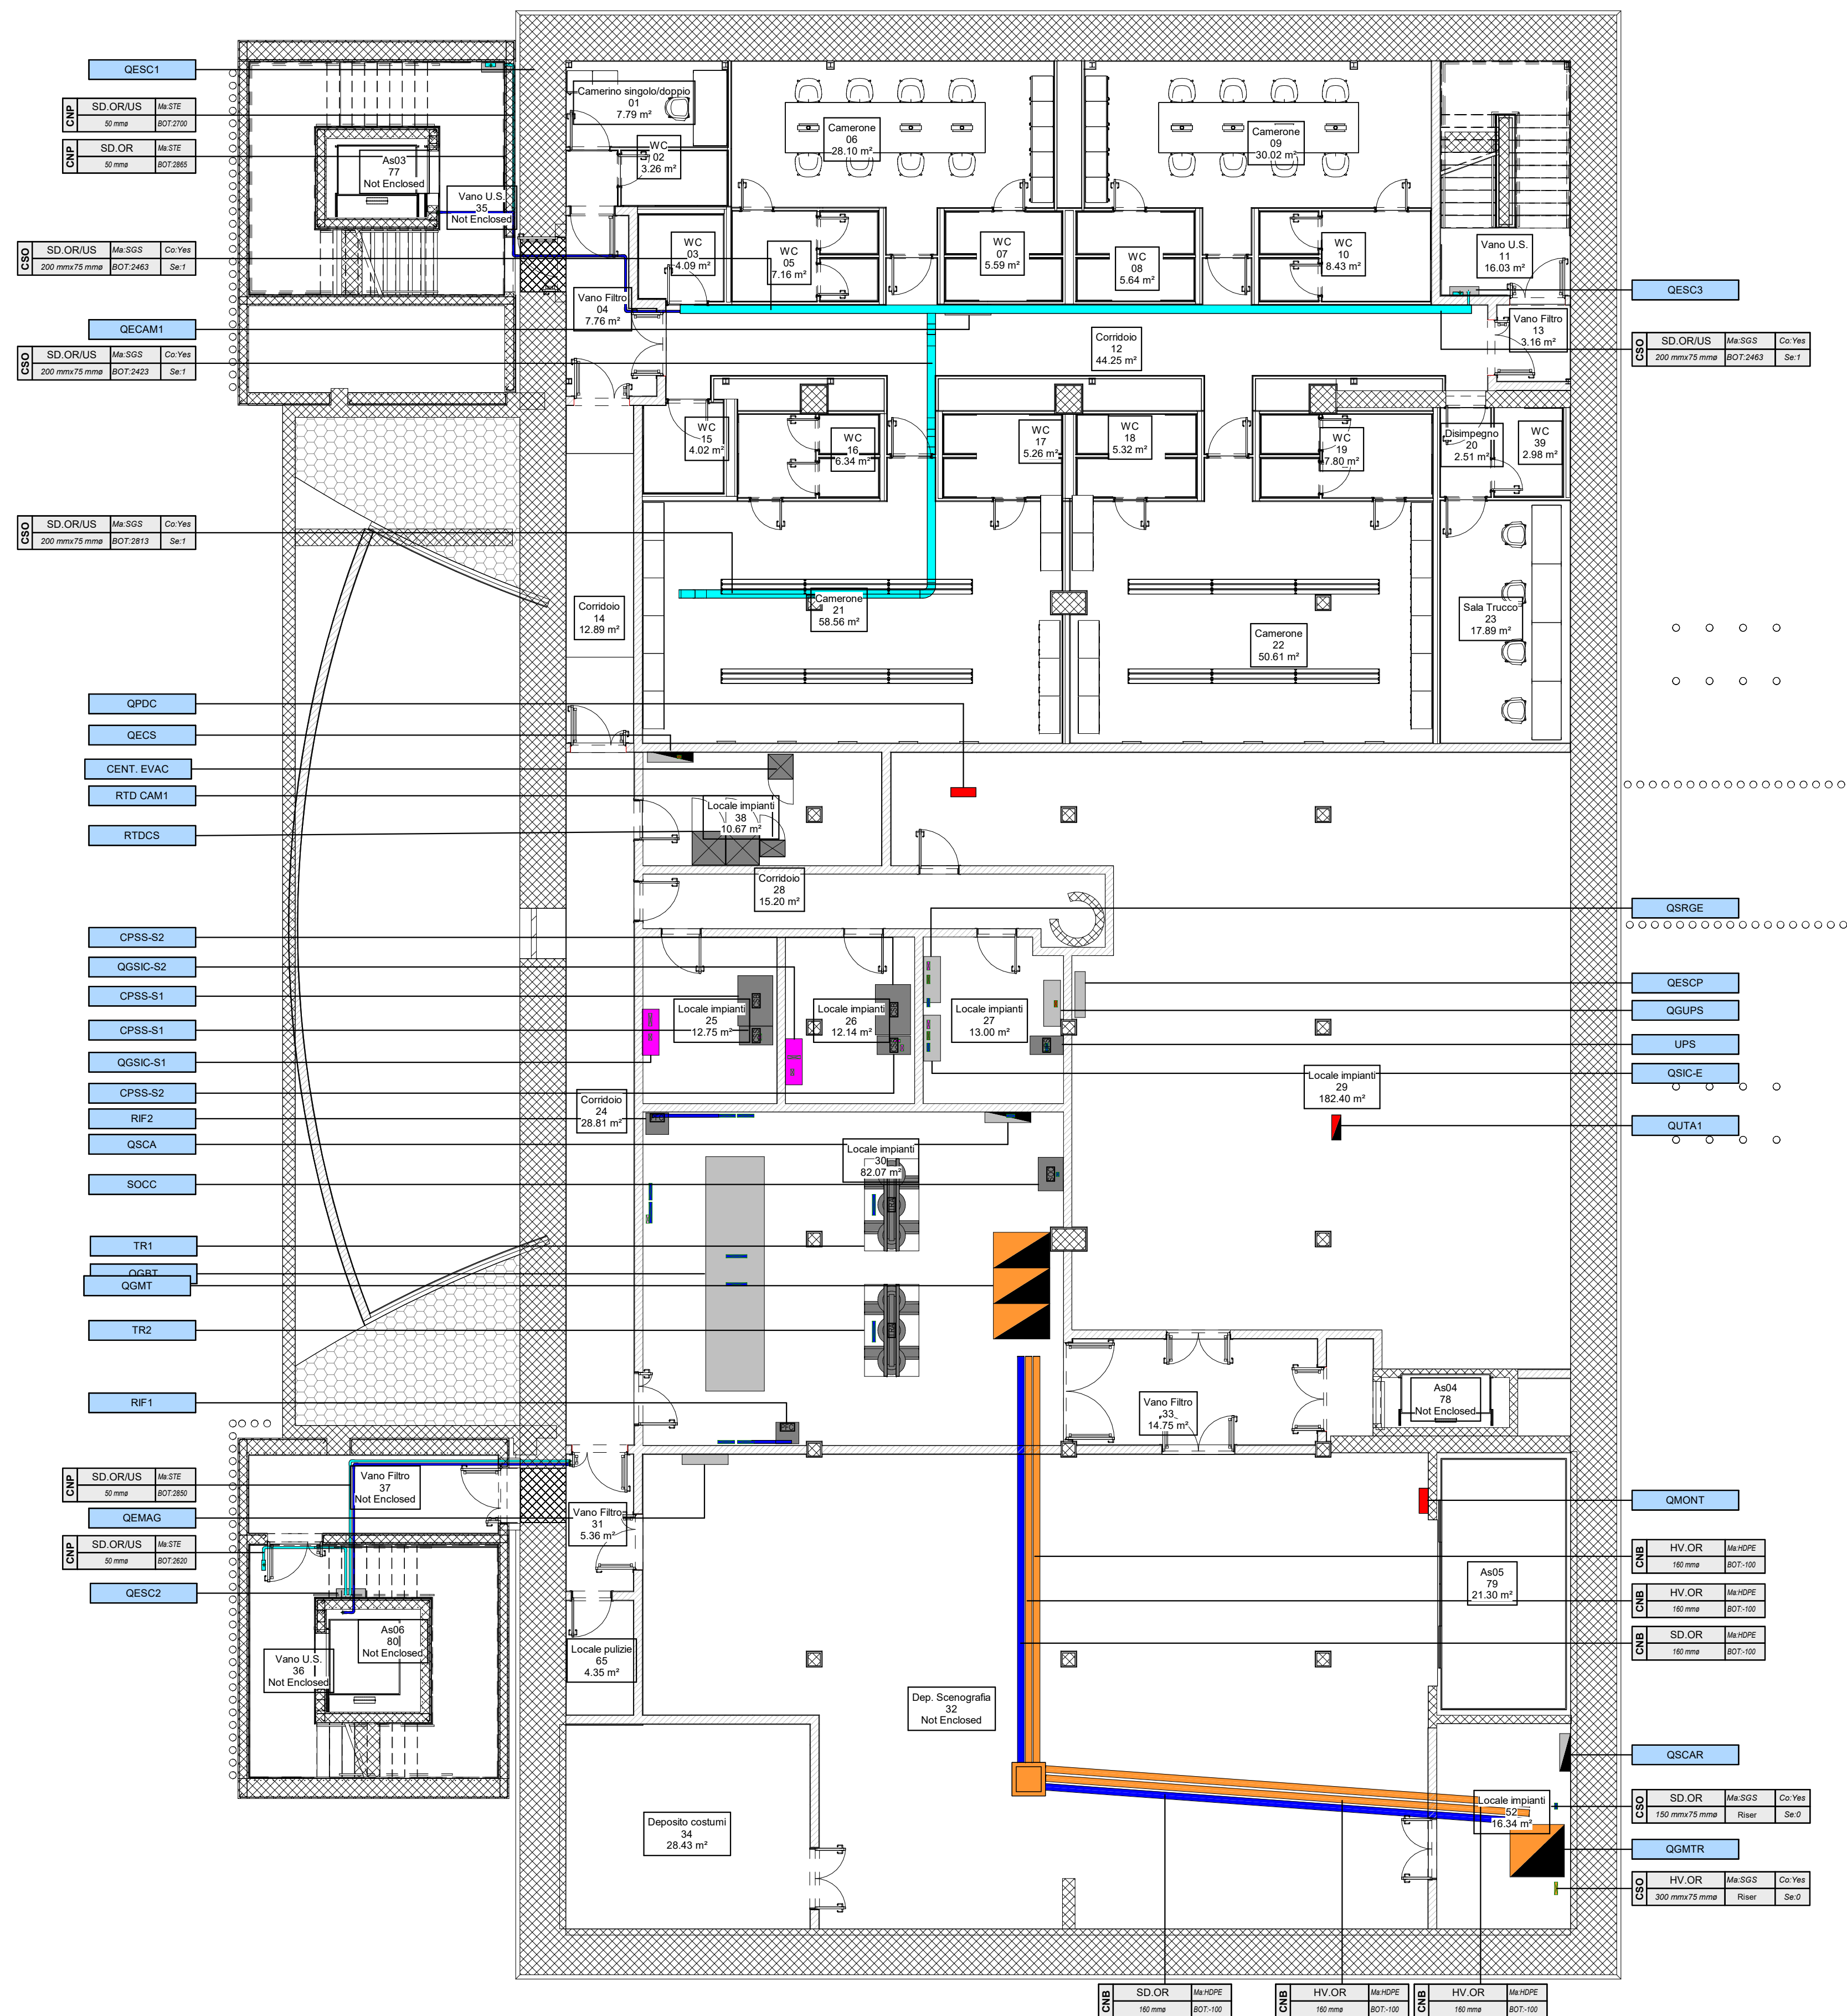

1 Pianta interrato -2
1: 100

MINISTERO DELLA CULTURA **MINISTERO DELL'INTERNO** **CITTA' DI TORINO**

Piano Nazionale per gli Interventi Complessivi al Piano Nazionale di Ripresa e Resilienza (PNRR) - Progetto D.1: "Piano degli investimenti strategici su siti del patrimonio culturale, edile e ambientale"

DIREZIONE OPERE PUBBLICHE

COMMITTENTE: **SCR Piemonte** COMUNE: **Città di TORINO**

LIVELLO PROGETTUALE: **Progetto Esecutivo**

CUP: **C14E21001220001** TITOLO INTERVENTO: **"TORINO, IL SUO PARCO, IL SUO FIUME: MEMORIA E FUTURO" REALIZZAZIONE DELLA BIBLIOTECA CIVICA E RIQUALIFICAZIONE DEL TEATRO NUOVO**

CODICE OPERA: **22044D02**

ELABORATO N.: **IE521** TITOLO ELABORATO: **DISTRIBUZIONE - Cavidotti impianti elettrici - Pianta piano -1 e -2**

DATA EMISSIONE: **22/05/2025** SCALA: **1:100** AREA PROGETTUALE: **IMPIANTI ELETTRICI E SPECIALI**

FORMATO DI STAMPA: **A1+** CODICE GENERALE ELABORATO: **22044D02_3_0_E-IE_00_AE_521_0** NOME FILE: **22044D02_3_0_E-IE_00_AE_521_0**

VERSIONE	DATA	DESCRIZIONE	REDATTO	CONTROLLATO
0	22/05/2025	Emissione Progetto Esecutivo a seguito dei pareri espressi dagli Enti preposti in GCS	MAN	MAN

IMPRESA AGGIUDICATARIA
cobar **COBAR S.p.A.**
Sede Legale Via Sile 101, 10122 Mantova (MN) Italy
Sede Amm. Via Mare Politeo 3, 70022 Marano (BR) Italy

RTP PROGETTAZIONE
Capogruppo Mandatario: **ABDR Architeti Associati S.r.l.**
Integrazione Prestazioni Specialistiche:
Arch. Michele Sacco - ABDR Architeti Associati S.r.l.
Arch. Filippo Ramondo - ABDR Architeti Associati S.r.l.
Mandatari: **MJW STRUCTURES**
Ing. Massimo Napolitano - MJW STRUCTURES
manens **Manens S.p.A.**
Ing. Massimo Cadorin - Manens S.p.A.
Ing. Massimo Napolitano - MJW STRUCTURES
Ing. Villiam Stefanuti - Manens S.p.A.

Giovane Professionista: **Arch. Valentina Bianchi - ABDR**
BIM Manager: **Arch. Antonella Antonelli - ABDR**
Coordinatore Tecnico del Progetto: **Arch. Nicola Bisanti - ABDR**
Timbri e Firme

Dott. Geol. Roberto Salucci
Biblotry s.r.l. Ing. Maria Caroli
Dot. Enrico Moretti
Ing. Roberto De Lato Voliani
Arch. Alessandra Leonardi
Arch. Laura Calcinigi

Consulenti Acustica Sala
Consulenti Comfort acustico ambientale
Consulenti Progettazione Anticorrosione
Consulente Ambiente/DNSH

Documento firmato digitalmente

COMMITTENTE **SCR PIEMONTE S.p.A.** **Responsabile del Procedimento:** **Arch. Bruno Smania**
ORGANISMO DI CONTROLLO **CONTECO S.p.A.** **Responsabile di Commessa:** **Ing. Tiziana Costanzo**