




LEGENDA SIMBOLI
VEDI ELABORATO GRAFICO "22044D02_3_0_E-00-B2-510_0"

LEGENDA PASSERELLE PORTACAVI / CONDOTTI ELETTRICI	
Tipologia di servizio	Descrizione
MD OR	Distribuzione media tensione
MD US	Distribuzione principale energia di sicurezza
MD UI	Distribuzione principale da UPS continua informatica
MD EG	Distribuzione principale da gruppo elettrogeno
MD ORUS	Distribuzione principale energia normale e di sicurezza
SD OR	Distribuzione secondaria energia normale
SD US	Distribuzione secondaria energia di sicurezza
SD ORUS	Distribuzione secondaria energia normale e di sicurezza
SAF	Distribuzione impianti di rivelazione incendio, diffusione sonora per evacuazione
SEC	Distribuzione impianti di sicurezza
SAFISEC	Distribuzione impianti di sicurezza
IT	Distribuzione rete dati
AUVI0	Distribuzione cavi audio / video

TAG PASSERELLE PORTACAVI

SET	Ma	Ch
DM	BOT	SA

FTP: Sigla tipologia passerella
- CPE: canale forato con coperchio
- CSD: canale chiuso con coperchio P-tag
SET: Tipologia di servizio (vedi tabella tipologia di servizio)
DM: Dimensioni
Ma: Materiale
- HSS: acciaio zincato a caldo dopo la lavorazione
- SGS: acciaio zincato sendim
BOT: Quota fondo passerella in mm ("Riser": percorso verticale)
Co: Coperchio (Yes: con coperchio; No: senza coperchio)
Se: Numero di setti separatori

TAG CONDOTTE IN TUBO

SET	Ma	Ch
DM	BOT	SA

FTP: Sigla elemento
- CNB: tubo inteso
- CAP: tubo a parete in vista
SET: Tipologia di servizio (vedi "Legenda Passerelle portacavi / Condotti elettrici")
DM: Dimensioni
Ma: Materiale
- HSG: tubo flessibile in polietilene ad alta densità
- STE: tubo rigido in acciaio zincato
- PVC: tubo rigido in PVC
BOT: Quota fondo tubazione in mm

NOTA
Tutte le linee a servizio dei sistemi di illuminazione di emergenza sono costituite da cavi tipo FTG18OM16 (resistenza al fuoco per 120 minuti). La tipologia e la formazione di tali cavi sono riportate nell'elaborato "22044D02_3_0_E_00_R_510_0 - Sistema elettrico unifilare quadri elettrici".

   	
DIREZIONE OPERE PUBBLICHE	
COMMITTENTE SCR Piemonte	COMUNE Città di TORINO
LIVELLO PROGETTUALE Progetto Esecutivo	
CUP C14E21001220001	TITOLO INTERVENTO "TORINO, IL SUO PARCO, IL SUO FIUME: MEMORIA E FUTURO" REALIZZAZIONE DELLA BIBLIOTECA CIVICA E RIQUALIFICAZIONE DEL TEATRO NUOVO
CODICE OPERA 22044D02	
ELABORATO N. IE524	TITOLO ELABORATO DISTRIBUZIONE - Cavidotti impianti speciali - Pianta piano terra
DATA EMISSIONE 22/05/2025	SCALA 1:100
FORMATO DI STAMPA A1+	CODICE GENERALE ELABORATO 22044D02_3_0_E_00_AE_S04_0
NOME FILE 22044D02_3_0_E_00_AE_S04_0	
VERBONE 0	DATA 22/05/2025
DESCRIZIONE Emissione Progetto Esecutivo a seguito dei pareri espressi dagli Enti preposti in CdS	REDATTO MAN
CONTROLLATO MAN	
IMPRESA AGGIUDICATARIA cobar	
CODAR S.p.A. Sede Legale: Via della Libertà, 101 10122 Torino (TO) Italia T011/24444444	
RTP PROGETTAZIONE Capogruppo Mandatario: ABDR ABDR Architetti Associati S.r.l.	
Integrazione Prestazioni Specialistiche: Arch. Michele Benucci - ABDR Architetti Associati S.r.l. Progettazione Categoria Edilizia - Beni Tutele: Arch. Filippo Raimondo - ABDR Architetti Associati S.r.l.	
Giovane Professionista: Arch. Valeria Baroni - ABDR RM Manager Arch. Antonella Antonelli - ABDR	
Mandati: MW M+W STRUCTURES Progettazione Impianti Elettrici e Speciali Ing. Massimo Mignozzi - M+W STRUCTURES Progettazione Impianti Meccanici Ing. Willem Stefanutti - Manens S.p.A.	
Coordinatore Tecnico del Progetto: Arch. Nicola Rossetti - ABDR	
Timbri e Firme	
Dott. Geol. Roberto Salucci Geologo Consulente Acustica Sala Ing. Marco Carati Consulente Comfort acustico ambientale Ing. Roberto De Leo Volare Consulente Progettazione Anticaduto Arch. Laura Calzavara Consulente Ambiente/DISH	
COMMITTENTE SCR PIEMONTE S.p.A. ORGANISMO DI CONTROLLO CONTECO S.p.A.	
Responsabile del Procedimento: Arch. Bruno Serrati Responsabile di Commessa: Ing. Tiziana Costanzo	