



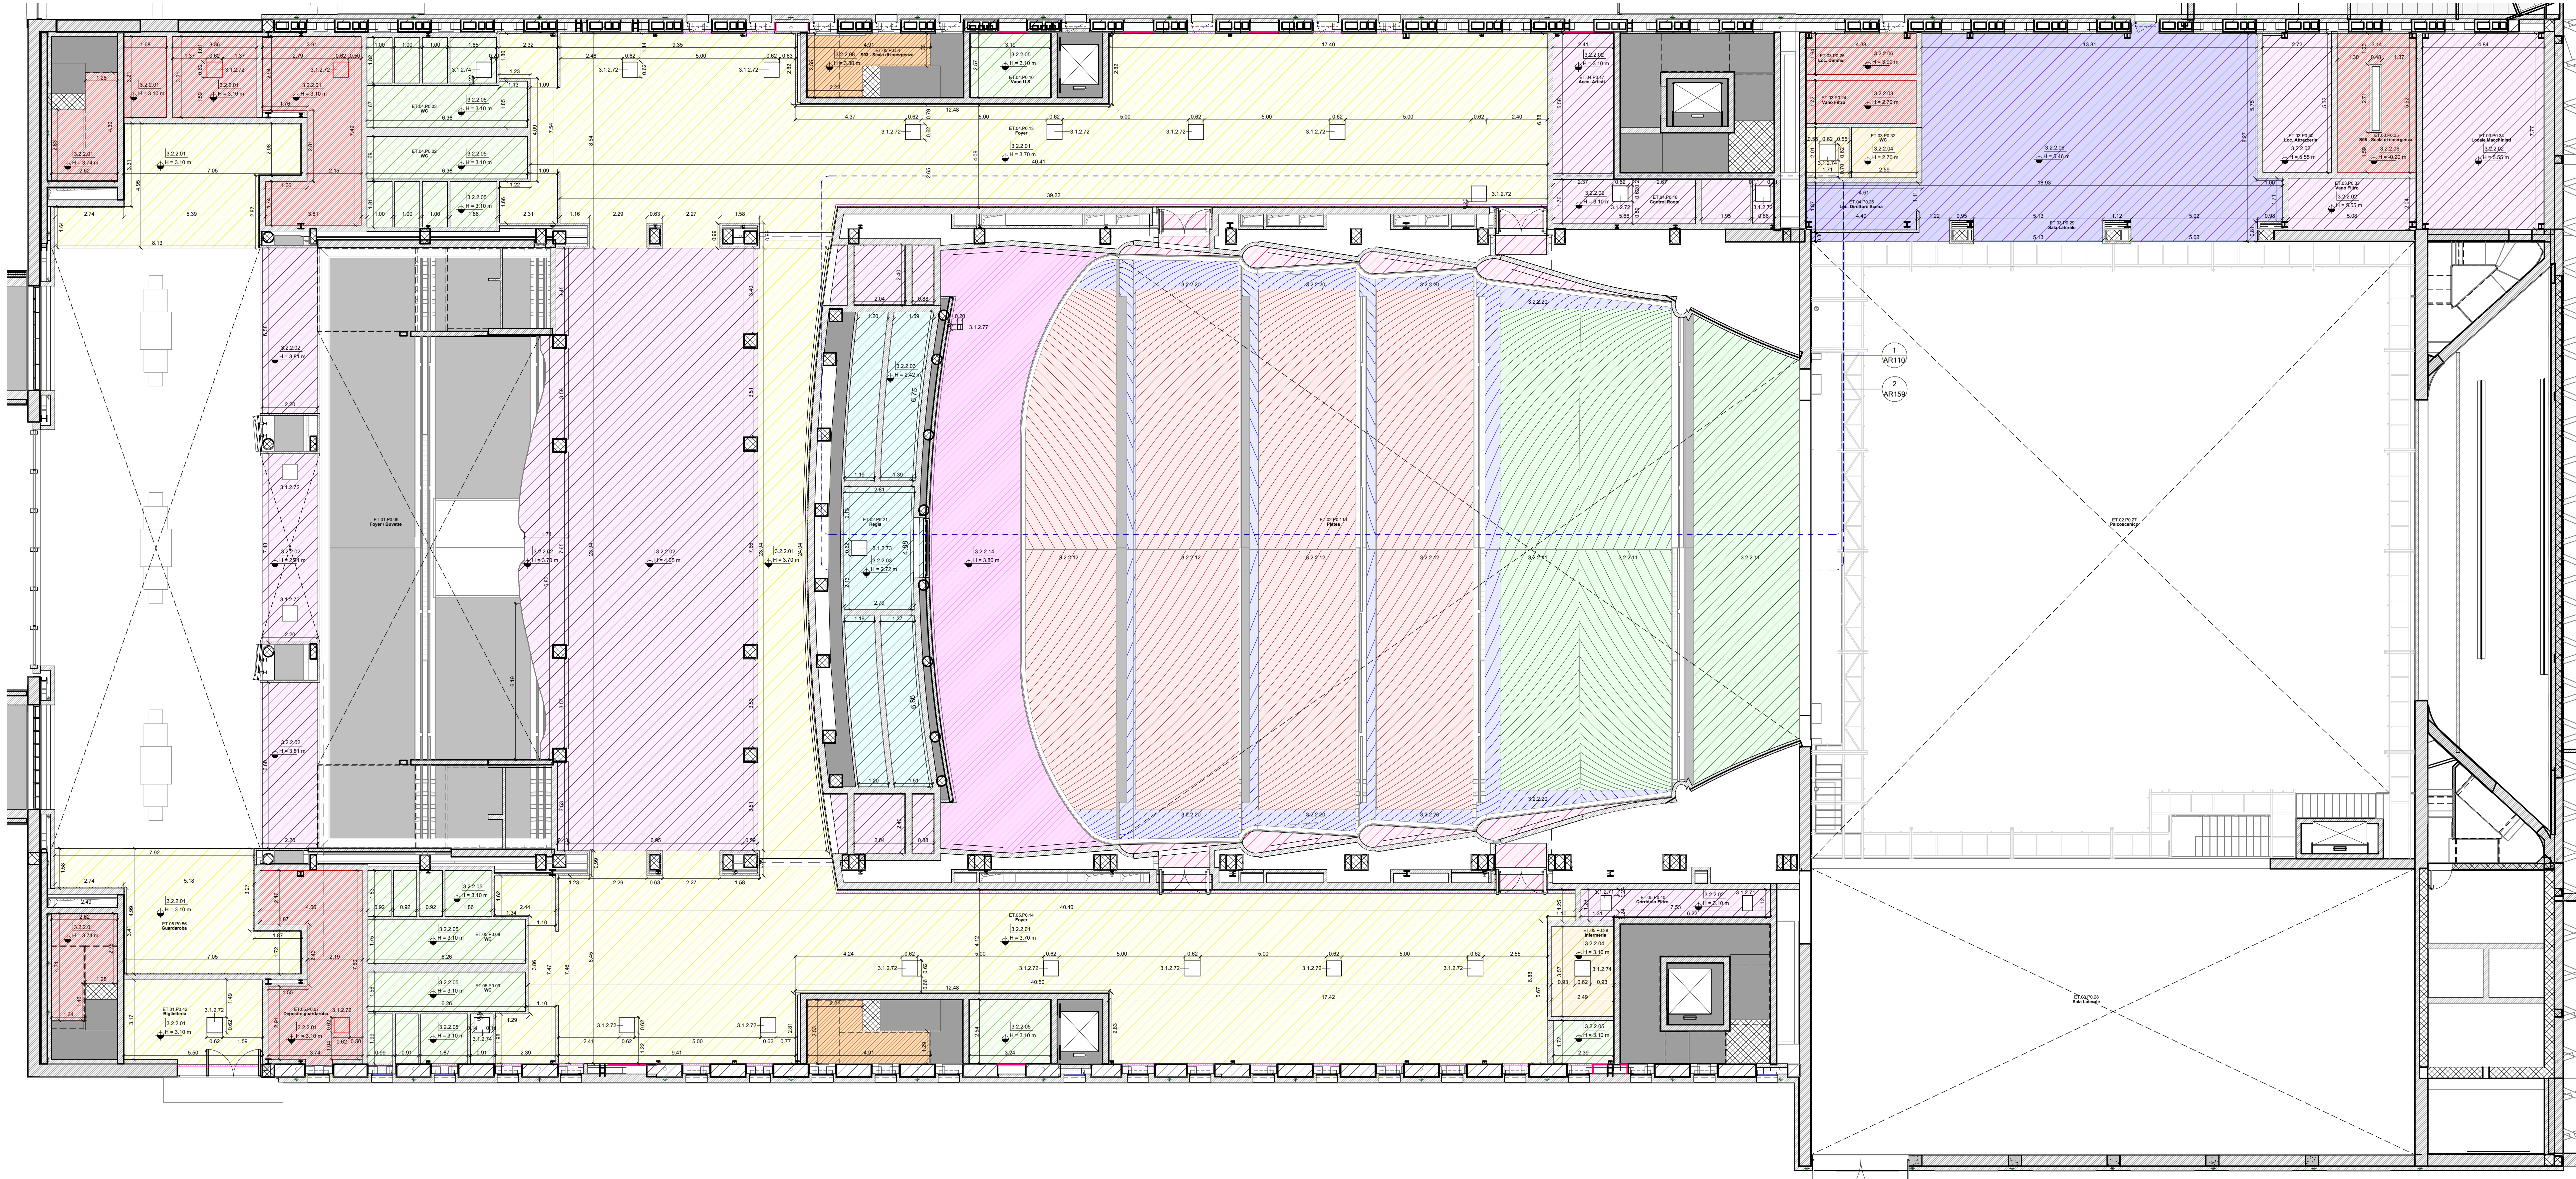

1 Pianta piano terra
Scala 1 : 100

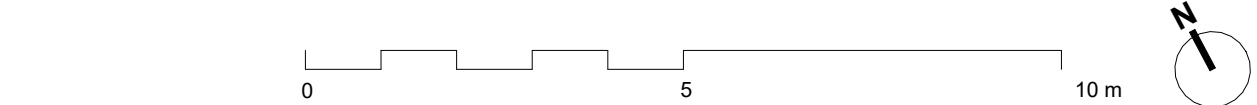

Legenda - Volete		
Cod. oggetto P887	Descrizione P887	Superficie (mq)
E1		
P8		
S1.1.60	Veduta in lastra di cartongesso con angola orditura metallica, sp. 6,30 cm	3.84
P8		
S1.1.60	Veduta in lastra di cartongesso con angola orditura metallica, sp. 6,30 cm	7.43
P8		
S1.1.60	Veduta in lastra di cartongesso con angola orditura metallica, sp. 6,30 cm	16.45
P8		
S1.1.60	Veduta in lastra di cartongesso con angola orditura metallica, sp. 6,30 cm	19.44
S1.1.61	Veduta in lastra di cartongesso idrorepellente con angola orditura metallica, sp. 6,30 cm	4.23
Controsoffitti		
Cod. oggetto P887	Descrizione P887	Superficie (mq)
E1		
P8		
S2.2.01	Controsoffitto pendente con lastra in cartongesso, orditura metallica, isolamento in lana minerale e intonaco acustico, sp. 6,6 cm	165.15
S2.2.02	Controsoffitto autoportante con lastra in cartongesso, orditura metallica, isolamento in lana minerale e intonaco acustico, sp. 6,6 cm	241.41
P8		
S2.2.02	Controsoffitto autoportante con lastra in cartongesso, orditura metallica, isolamento in lana minerale e intonaco acustico, sp. 6,6 cm	14.01
S2.2.03	Controsoffitto autoportante con lastra di cartongesso ad alta resistenza fonosorbenti con orditura metallica e isolamento in lana di roccia, sp. 8,8 cm	49.62
S2.2.06	Controsoffitto autoportante con lastra di cartongesso idrorepellente con orditura metallica, sp. 6,6 cm	9.60
S2.2.13	Controsoffitto autoportante con primer e pitture, pannelli in cartongesso con orditura metallica, isolamento in lana di roccia, sp. 10,25 cm	6.33
S2.2.14	Controsoffitto pendente con pannelli in cartongesso con orditura metallica, isolamento in lana di roccia, primer e pitture sp. 10,25 cm	35.85
P8		
S2.2.02	Controsoffitto autoportante con lastra in cartongesso, orditura metallica, isolamento in lana minerale e intonaco acustico, sp. 6,6 cm	65.10
S2.2.03	Controsoffitto autoportante con lastra di cartongesso ad alta resistenza fonosorbenti con orditura metallica e isolamento in lana di roccia, sp. 8,8 cm	7.51
S2.2.04	Controsoffitto pendente con lastra di cartongesso idrorepellente con orditura metallica, sp. 6,6 cm	16.13
S2.2.06	Controsoffitto autoportante con lastra di cartongesso ad alta resistenza fonosorbenti con orditura metallica e isolamento in lana di roccia, sp. 8,8 cm	144.57
S2.2.21	Controsoffitto autoportante con pannelli in cartongesso con orditura metallica, isolamento in lana minerale, intagliato, sp. 12,5 cm	80.57
P8		
S2.2.01	Controsoffitto pendente con lastra in cartongesso, orditura metallica, isolamento in lana minerale e intonaco acustico, sp. 6,6 cm	265.24
S2.2.02	Controsoffitto autoportante con lastra in cartongesso, orditura metallica, isolamento in lana minerale e intonaco acustico, sp. 6,6 cm	27.67
S2.2.03	Controsoffitto autoportante con lastra di cartongesso ad alta resistenza fonosorbenti con orditura metallica e isolamento in lana di roccia, sp. 8,8 cm	6.87
S2.2.06	Controsoffitto autoportante con lastra di cartongesso idrorepellente con orditura metallica, sp. 6,6 cm	47.08
S2.2.13	Controsoffitto autoportante con primer e pitture, pannelli in cartongesso con orditura metallica, isolamento in lana di roccia, sp. 10,25 cm	2.97
P8		
S2.2.01	Controsoffitto pendente con lastra in cartongesso, orditura metallica, isolamento in lana minerale e intonaco acustico, sp. 6,6 cm	265.16
S2.2.02	Controsoffitto autoportante con lastra in cartongesso, orditura metallica, isolamento in lana minerale e intonaco acustico, sp. 6,6 cm	8.15
S2.2.04	Controsoffitto pendente con lastra di cartongesso idrorepellente con orditura metallica, sp. 6,6 cm	6.51
S2.2.06	Controsoffitto autoportante con lastra di cartongesso idrorepellente con orditura metallica, sp. 8,8 cm	31.11
S2.2.13	Controsoffitto autoportante con primer e pitture, pannelli in cartongesso con orditura metallica, isolamento in lana di roccia, sp. 10,25 cm	1.96

LEGENDA	
AMBIENTI RTP 20/20/20 RTP 20/20/20 RTP 20/20/20	Codice ambiente Nome ambiente
RIFERIMENTI ABACHI 0.0.0.0 1.1.1.1 2.2.2.2	Identificazione pacchetti: orizzontali Identificazione pacchetti: verticali Identificazione pacchetti: diagonali
Controsoffitti / Materiali S2.2.01 S2.2.02 S2.2.03 S2.2.100	Identificazione sezioni N° disegno N° tavola Forme Simbolo Nord Scala metrica 0 5 10 m
N.B. - TUTTE LE QUOTE DEVONO ESSERE VERIFICATE IN CANTIERE. - TUTTI GLI ARREDI SONO ESCLUSI DA QUESTO APPALTO. - TUTTI I LAVORI DI MONTAGGIO DEVONO ESSERE EFFETTUATI SOLO SE INDISPENSABILI E SCELTI (A SEGUITO DI OPPORTUNA CAMPIONATURA - RAL) DA PROGETTISTI A/D DA D.L. - TUTTE LE TAVOLE SONO INFORMATI E VERIFICATE IN CANTIERE. - LA VERIFICA DELLE QUOTE DI SPESARE E INDICATIVE E VERIFICATE IN CANTIERE. - I CONTROSOFFITTI DEVONO GARANTIRE LE PRESTAZIONI ANTISISMICHE, MIGLIORE SPECIFICATE DALLA D.L. E DAI FORNITORI/INSTALLATORI COME PREVISTO DAL PARAGRAFO 7.2 DELLE NTCE.	

SCR

SCR

Settore di Intervento
Pubblica
Protezione

SCR

SCR

MINISTERO
DELLA
CULTURA

MINISTERO
DELL'INTERNO

CITTÀ DI TORINO

Plano Nazionale per gli investimenti Complementari al Piano Nazionale di Ripresa e Resilienza (PNRR), Cultura 2: Filaria degli investimenti strategici su siti del patrimonio culturale, edifici e aree rurali

DIREZIONE OPERE PUBBLICHE

COMMITTENTE

SCR Piemonte

COMUNE

Città di TORINO

LIVELLO PROGETTUALE

PROGETTO ESECUTIVO

CUP

C14E21001220001

TITOLO INTERVENTO

"TORINO, IL SUO PARCO, IL SUO FIUME: MEMORIA E FUTURO" REALIZZAZIONE DELLA BIBLIOTECA CIVICA E RIQUALIFICAZIONE DEL TEATRO NUOVO

CODICE OPERA

22044D02

TITOLO ELABORATO

PROGETTO - Pianta piano terra controsoffitti

ELABORATO N.

AR121

TITOLO ELABORATO

PROGETTO - Pianta piano terra controsoffitti

DATA EMISSIONE

22/05/2025

SCALA

VARIE

AREA PROGETTUALE

Architettonico

FORMATO DI STAMPA

A1+

CODICE GENERALE ELABORATO

22044D02_3_0_E_AR_00_AE_121_1

NOME FILE

22044D02_3_0_E_AR_00_AE_121_1

VERSIONE

DATA

DESCRIZIONE

REDATTO

CONTROLLATO

0

22/05/2025

Emissione Progetto Esecutivo a seguito dei pareri espressi dagli Enti preposti in Cds

ABDR

ABDR

1

24/07/2025

Aggiornamenti

ABDR

ABDR

IMPRESA AGGIUDICATARIA

cobar

RTP PROGETTAZIONE

Capogruppo Mandatario:

ABDR

ABDR Architetti Associati S.r.l.

Mandatari:

M/W

M/W STRUCTURES

manens

Manens S.p.A.

COBAR S.p.A.

Sede Legale: Via Roma 101,
Sede Amm. - Via Maria Pelino 3
70022 Altamura (Ba) Italy

Integrazione Prestazioni Specialistiche:

Arch. Michele Boccia - ABDR Architetti Associati S.r.l.

Progettazione Categoria Edilizia - Beni Tuteali:

Arch. Filippo Ramondo - ABDR Architetti Associati S.r.l.

Progettazione Categoria Strutturale

Ing. Massimo Majewski - M/W STRUCTURES

Progettazione Impianti Elettrici e Speciali

Ing. Massimo Cadorin - Manens S.p.A.

Progettazione Impianti Meccanici

Ing. Viliam Stefanutti - Manens S.p.A.

Giovane Professionista:

Arch. Valterio Bianchi - ABDR

BIM Manager

Arch. Antonella Antonicelli - ABDR

Coordinatore Tecnico del Progetto

Arch. Nicola Bissanti - ABDR

Timbro e Firma

Dott. Geol. Roberto Salucci

Bobyte s.r.l. - Ing. Maria Caroli
Dott. Enrico Monari
Ing. Roberto De Lio Volario
Ing. Alessandro Lovarati
Arch. Laura Calagrande

Geologo

Consulenti Acustica Sala
Consulenti Comfort acustico ambientale
Consulenti Progettazione Anticorrosione
Consulente Ambientale/DSH

COMMITTENTE

SCR PIEMONTE S.p.A.

ORGANISMO DI CONTROLLO

CONTECO S.p.A.

Responsabile del Procedimento:

Arch. Bruno Smania

Responsabile di Commessa:

Ing. Tiziana Costanzo