




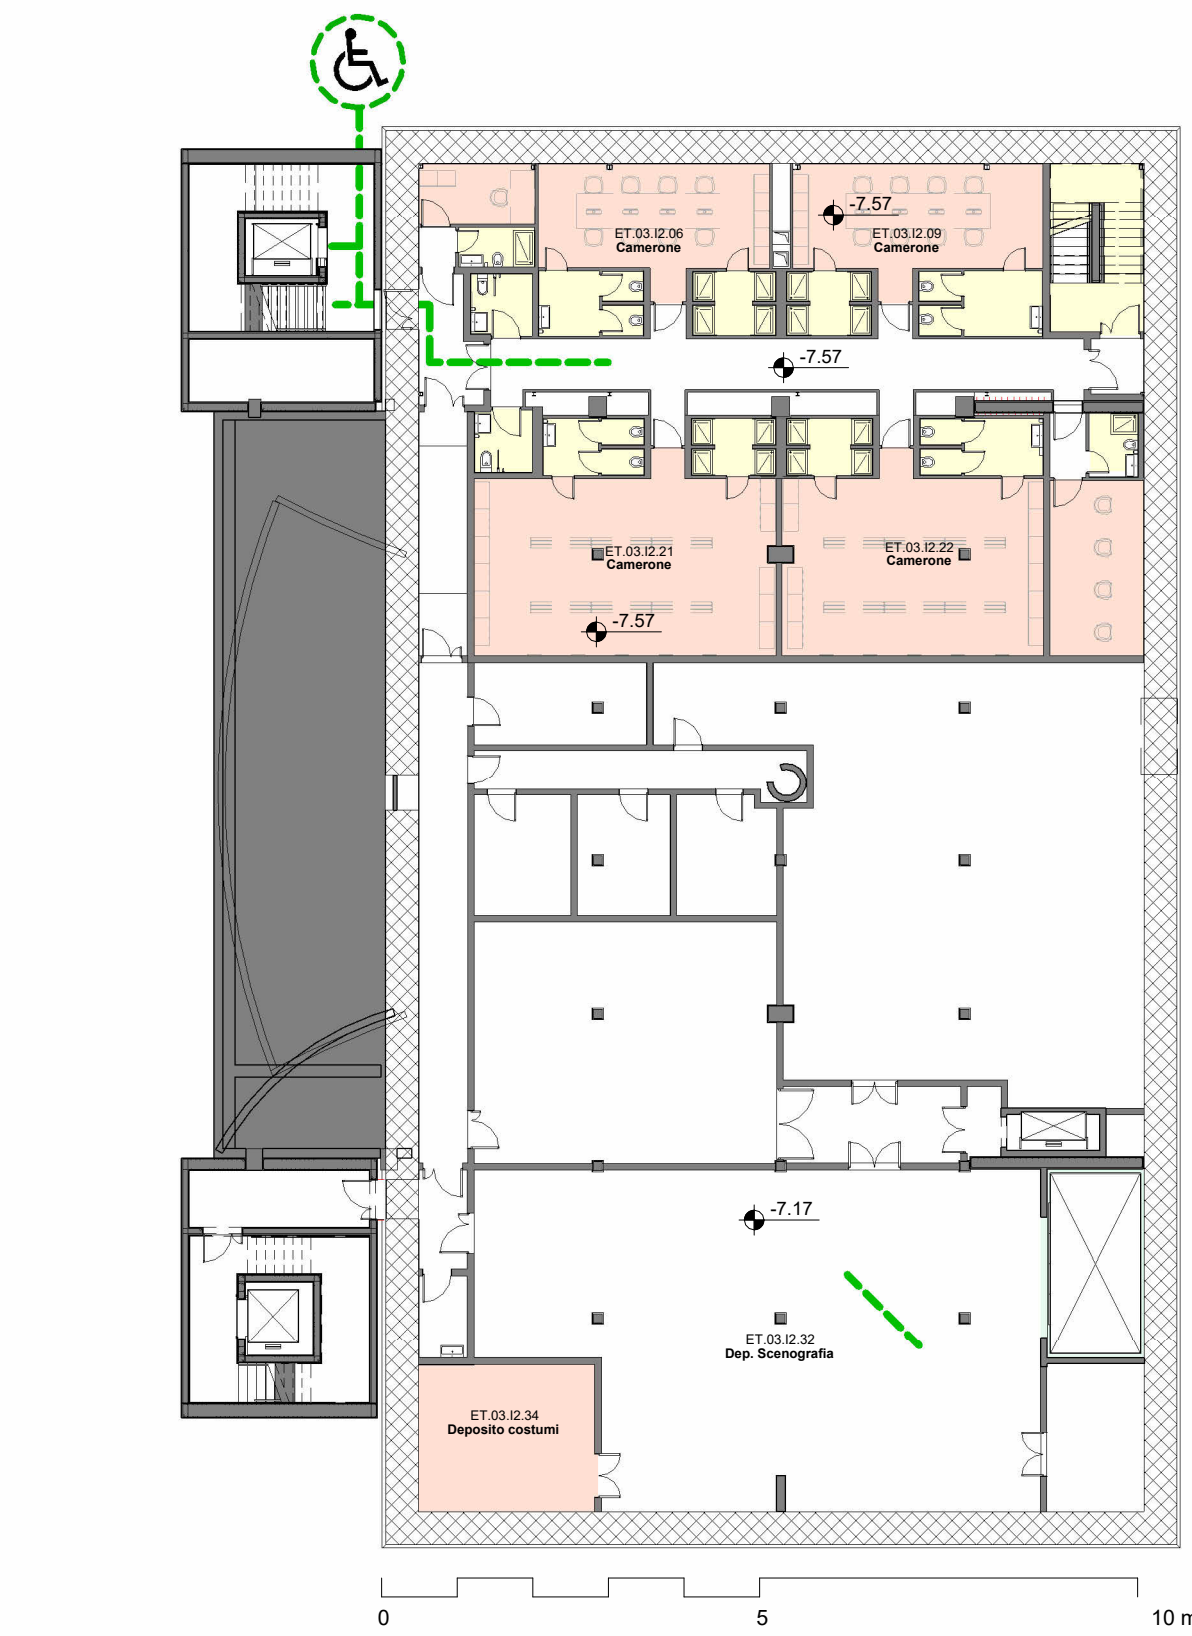


1 Pianta secondo interrato
Scala 1 : 250

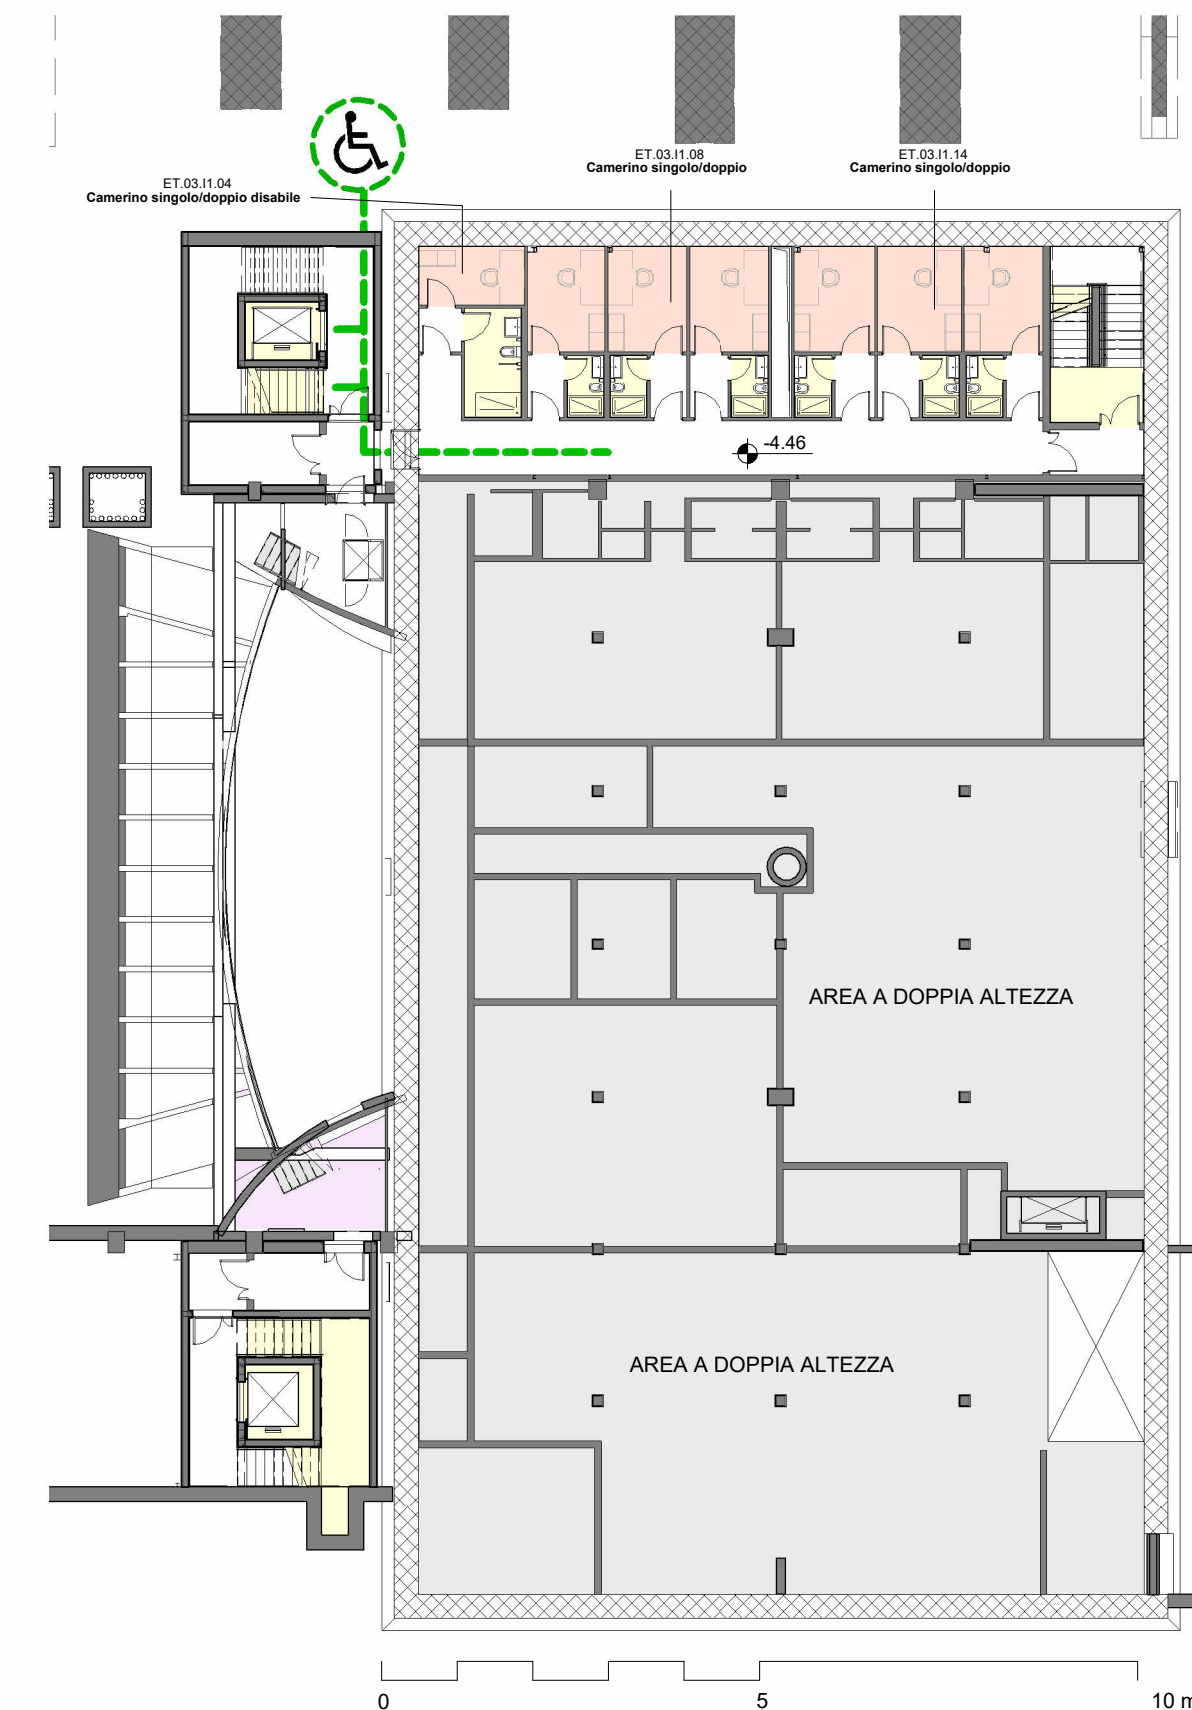


2 Pianta piano primo interrato
Scala 1 : 250

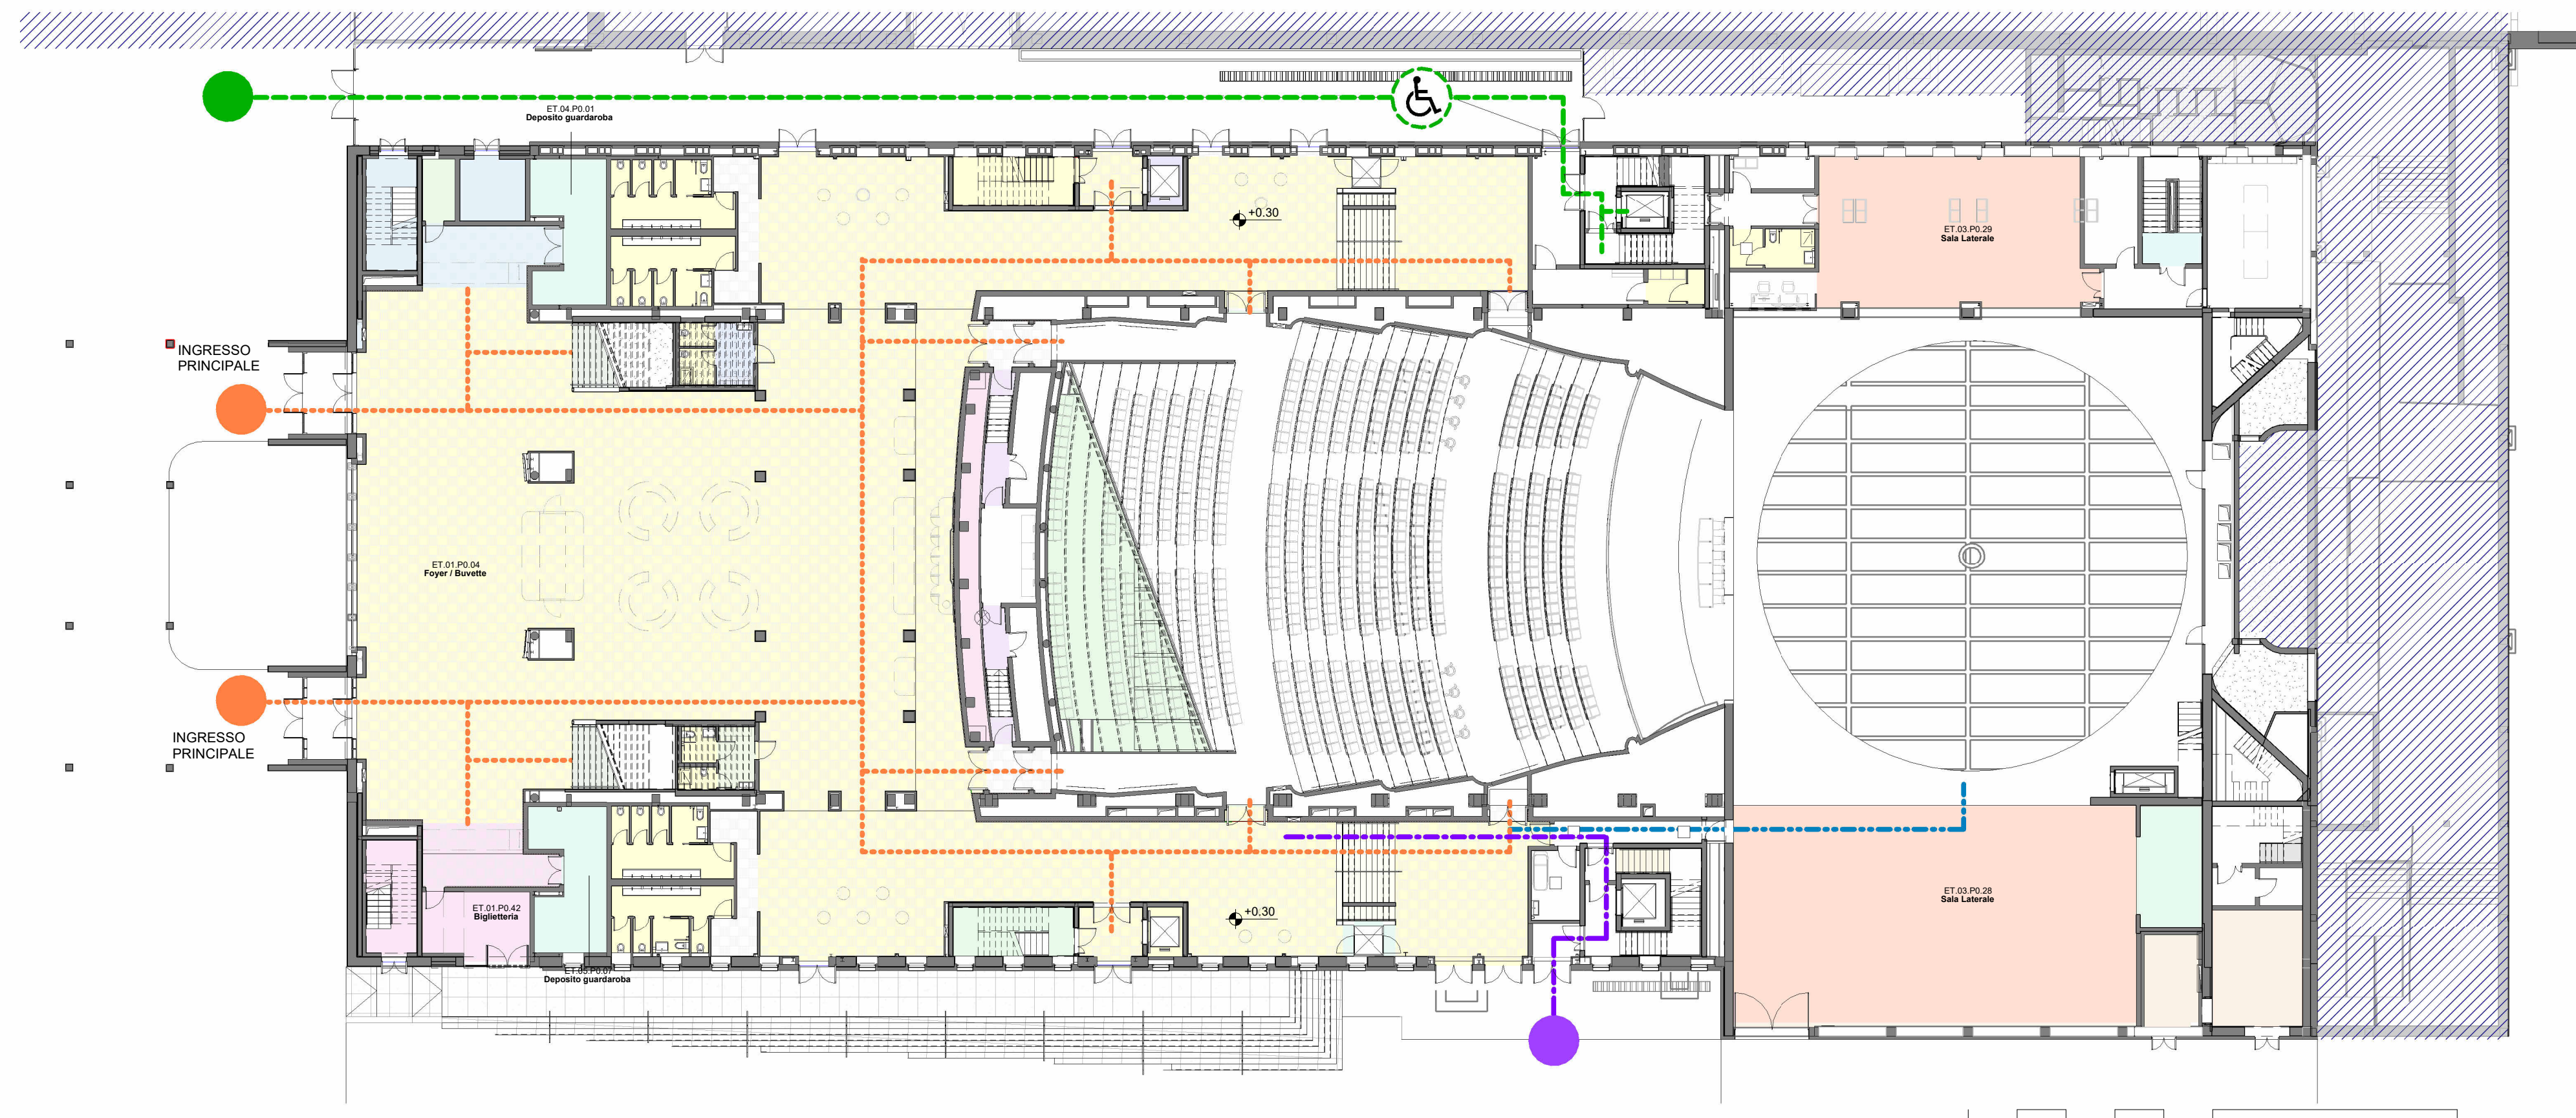


3 0.30 - Pianta piano terra
Scala 1 : 250

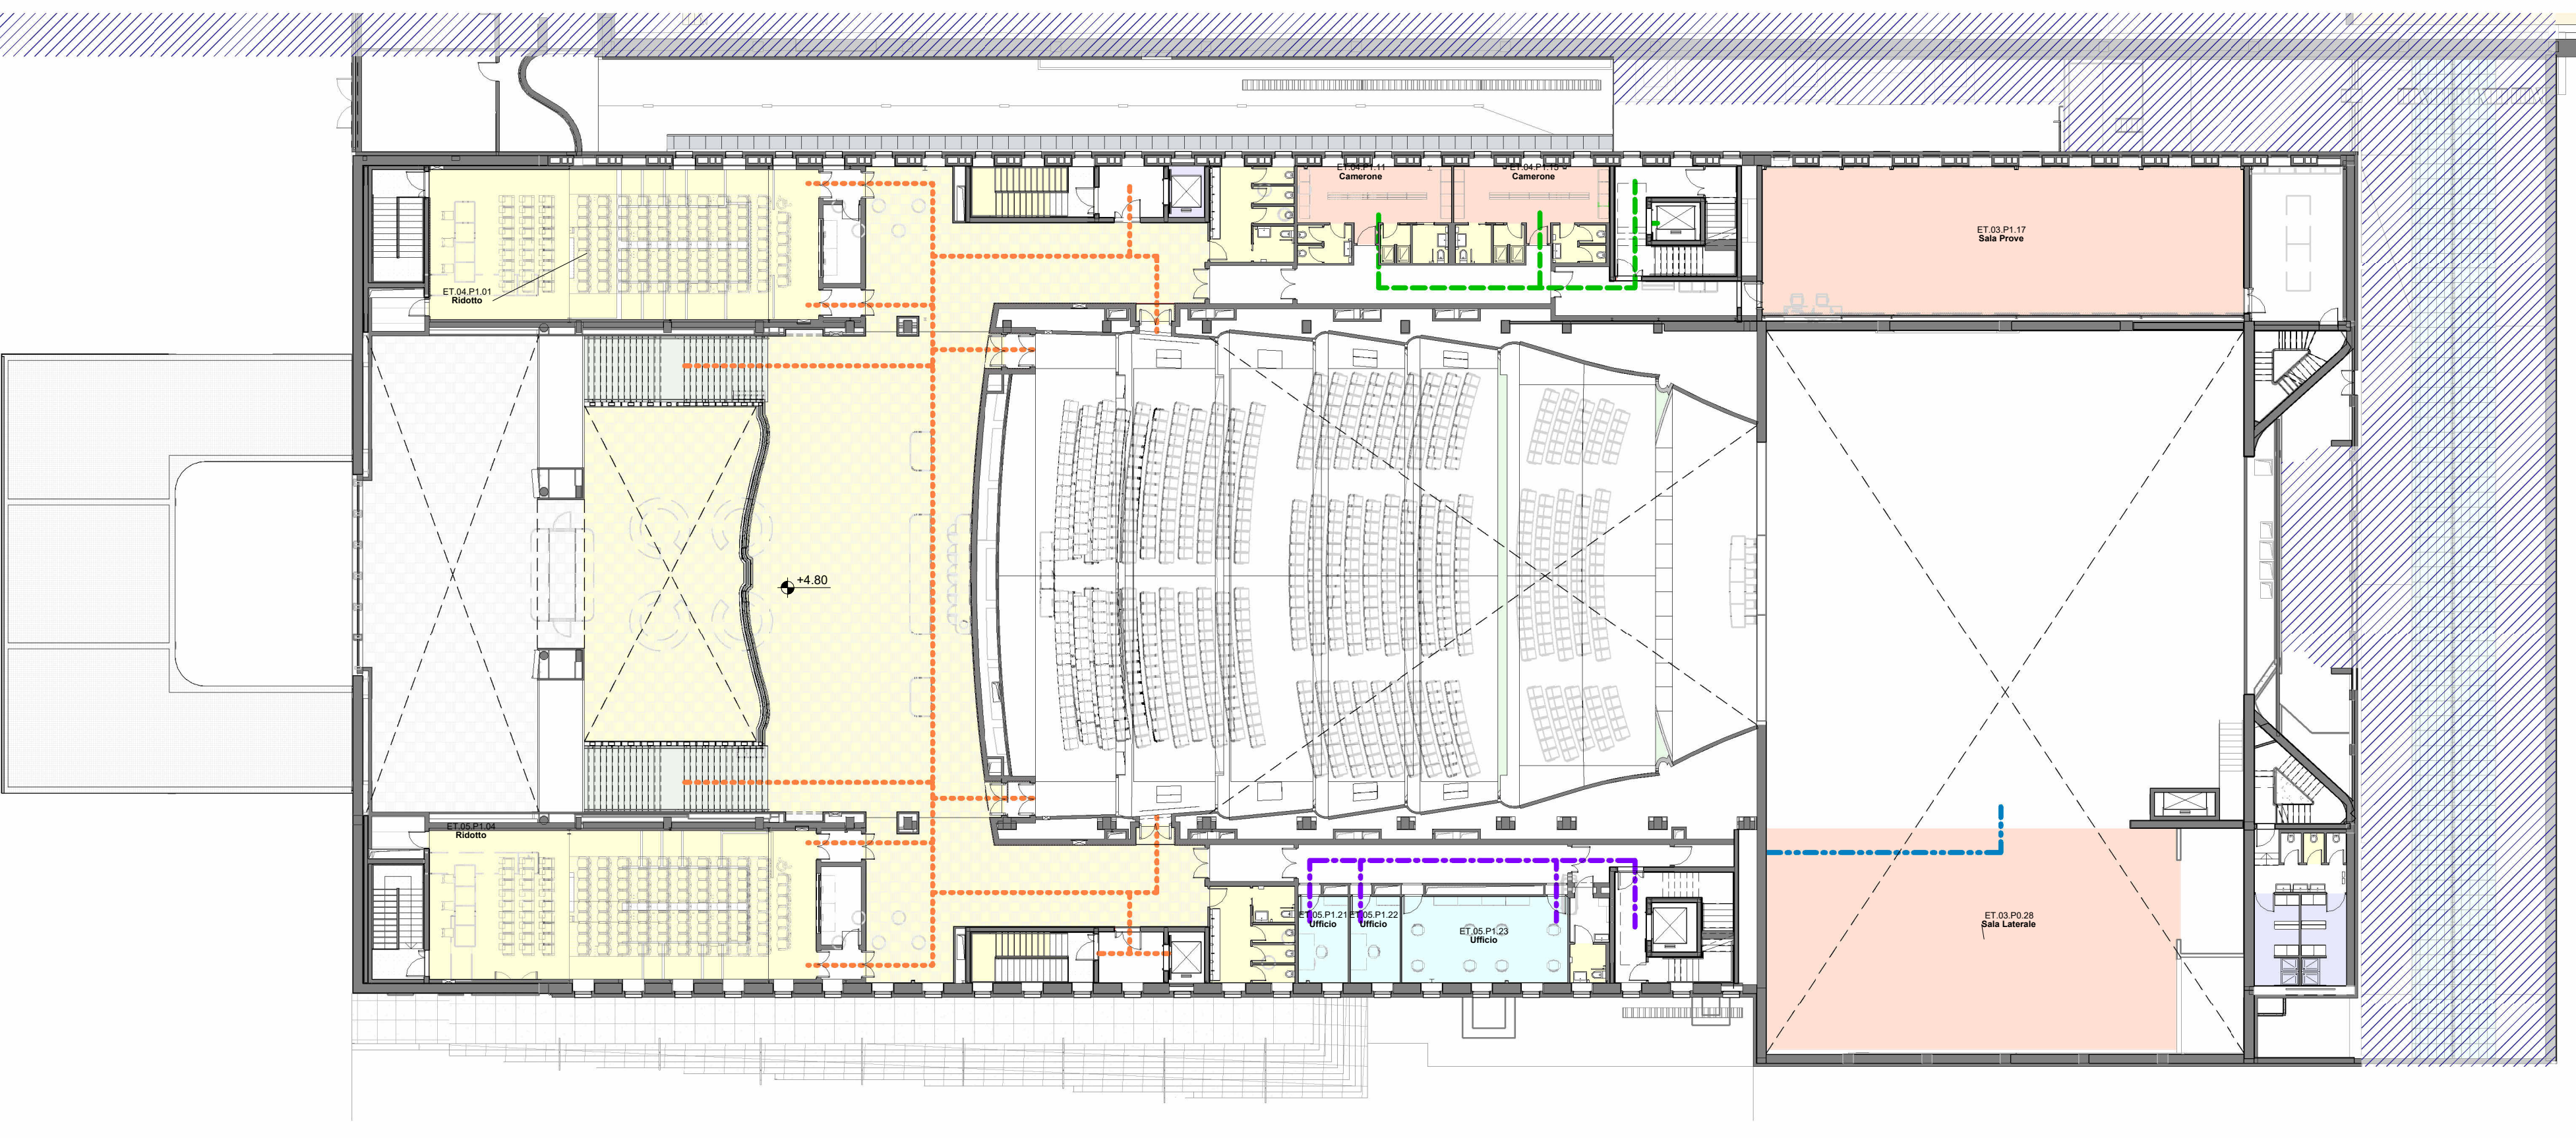

4 Pianta piano primo
Scala 1 : 250

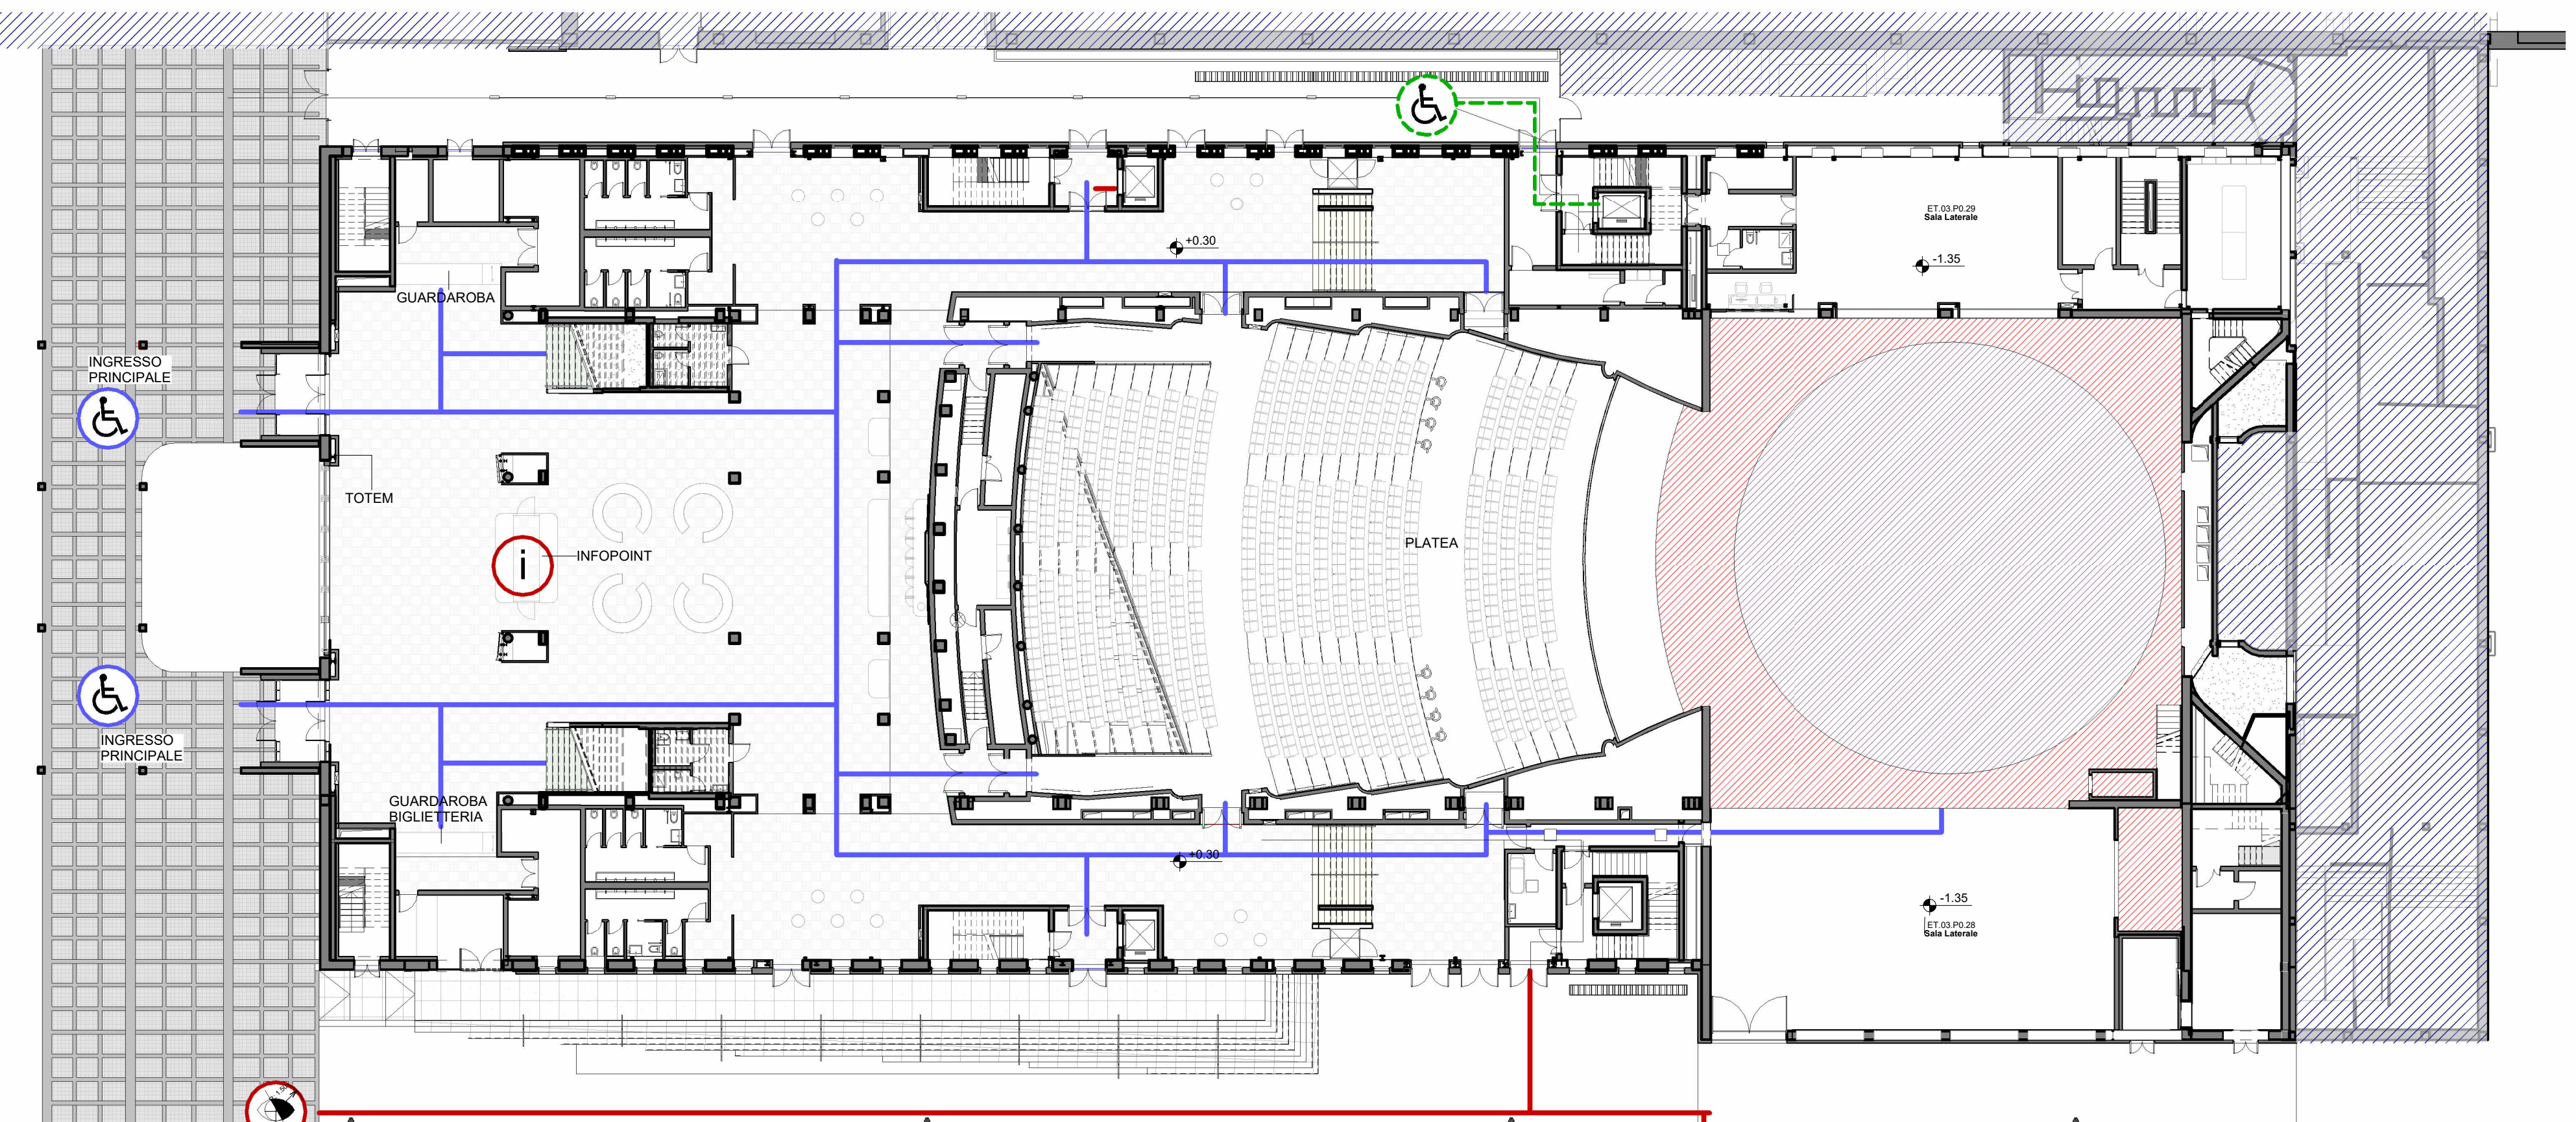

5 0.30 - Pianta piano terra
Scala 1 : 250

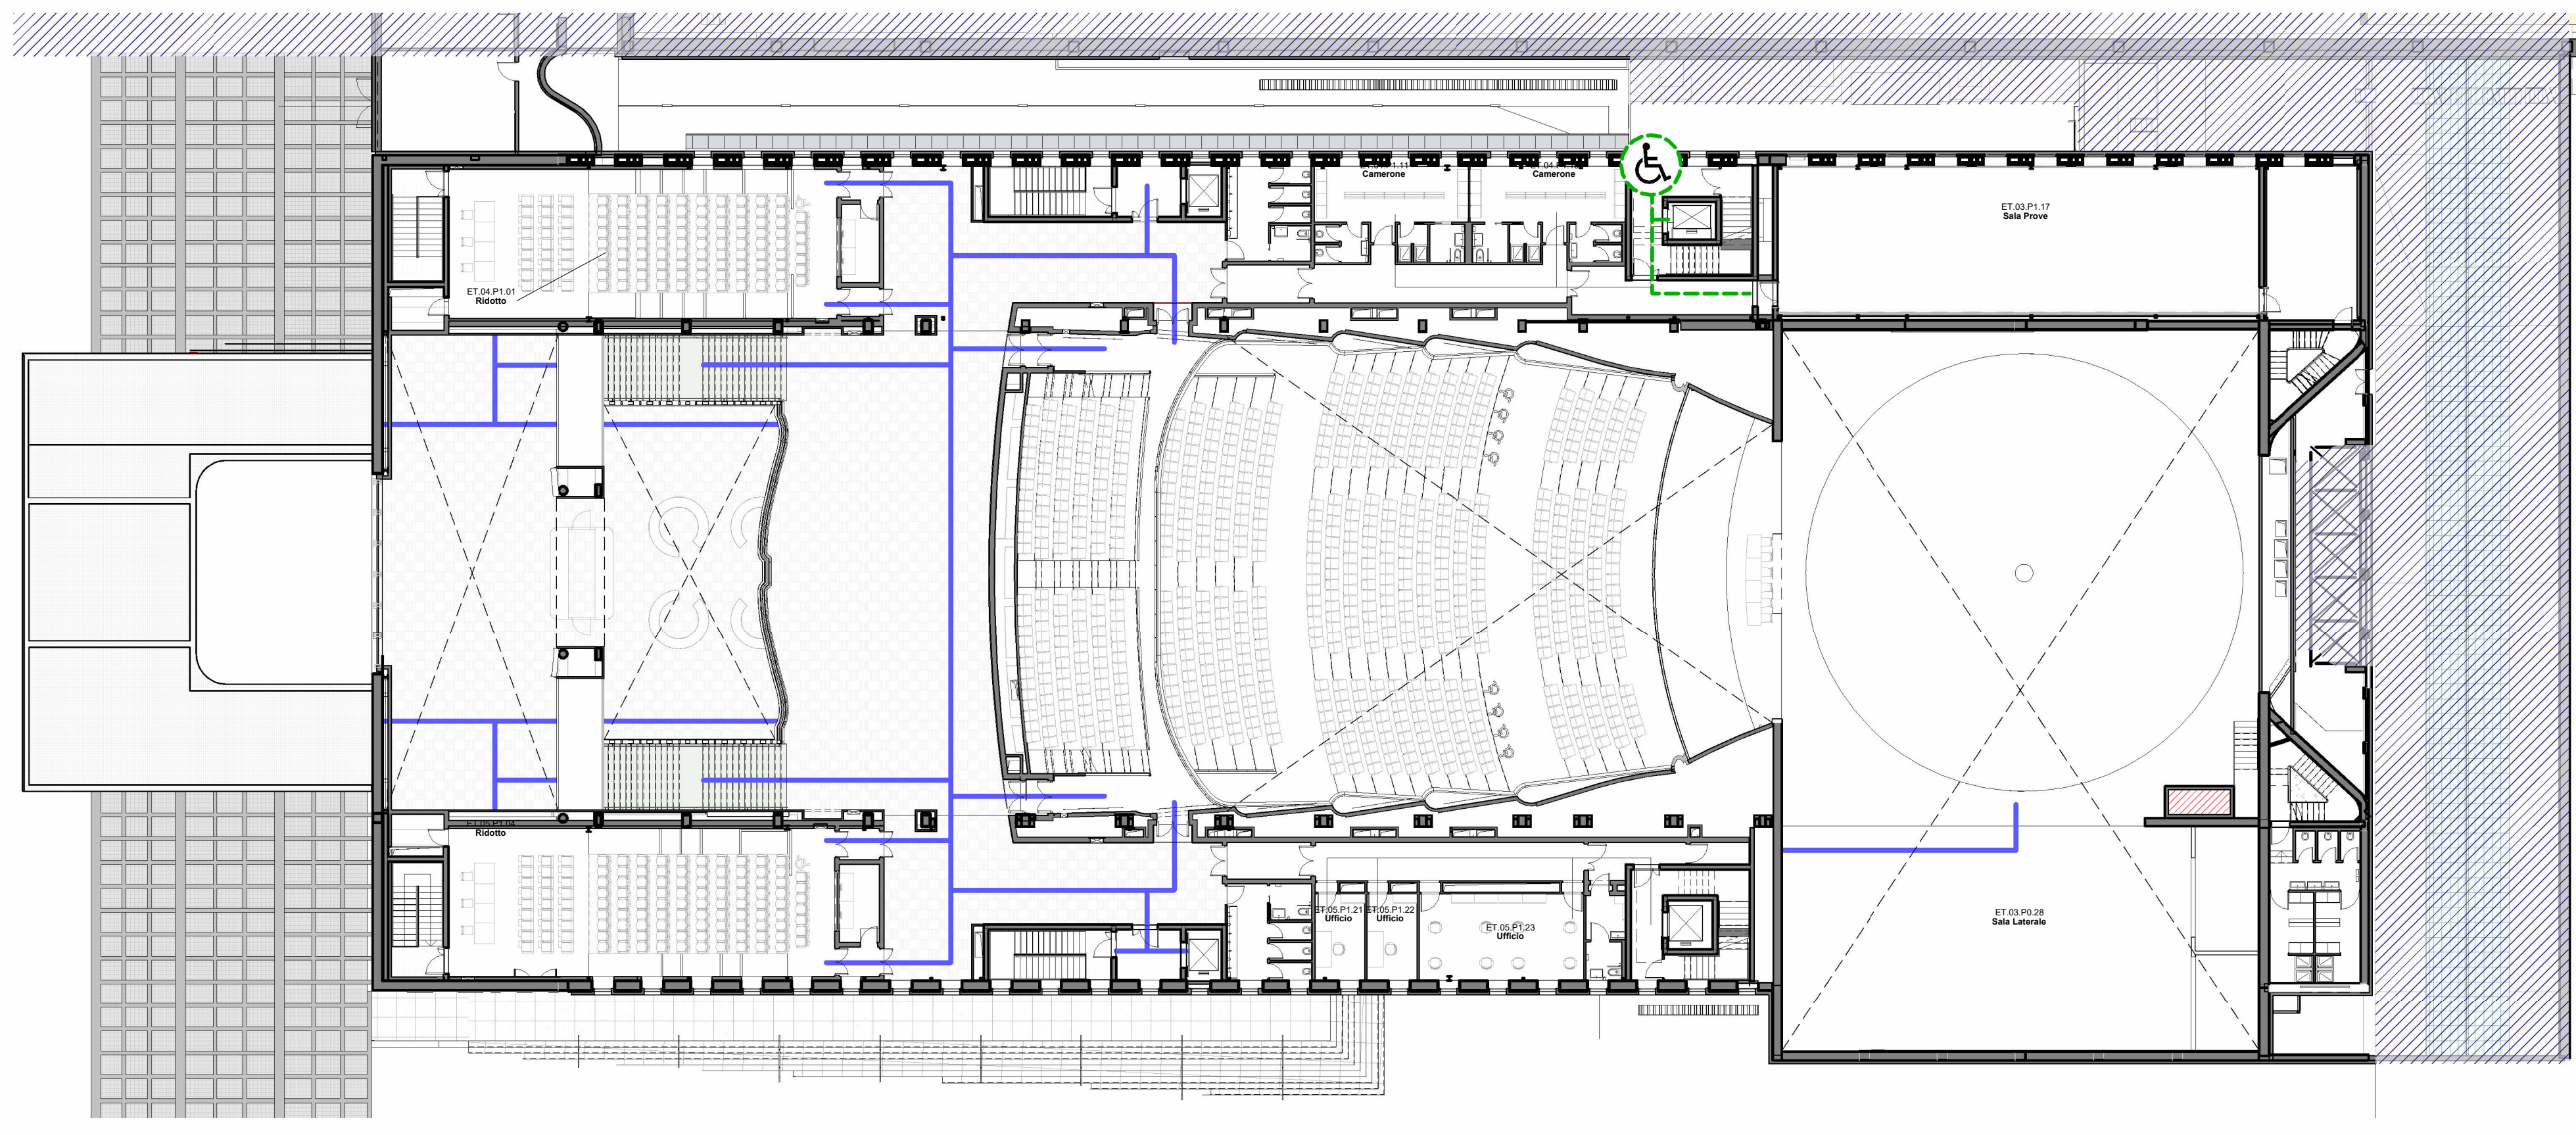

6 Pianta piano primo
Scala 1 : 250

LEGENDA

ACCESSIBILITA'

- Percorso disabili
- Percorso tattile Loges
- Punto informazioni
- Percorso disabili
- Percorso tattile - LOGES

PERCORSI

- Pubblico (A)
- Arti e Maestranze (B)
- Personale amministrativo (C)
- Accesso patio pubblico (D)

AMBIENTI

- Pubblico
- Arti e Maestranze
- Addetti accoglienza pubblico

**N.B. SONO PREVISTE DELLE TARGHETTE PER I NON VEDENTI SUI CORRIDOIO
SONO PREVISTI DEI TOTEM LUNGO IL PERCORSO. LA LORO POSIZIONE VERRA' CONCORDATA**

DIREZIONE OPERE PUBBLICHE

COMMITTENTE SCR Piemonte **COMUNE** Città di TORINO

LIVELLO PROGETTUALE PROGETTO ESECUTIVO

CLIP C14E21001220001 **TITOLO INTERVENTO** TORINO, IL SUO PARCO, IL SUO FIUME: MEMORIA E FUTURO' REALIZZAZIONE DELLA BIBLIOTECA CIVICA E RIQUALIFICAZIONE DEL TEATRO NUOVO

CODICE OPERA 22044D02

ELABORATO N. AR142 **TITOLO ELABORATO** PROGETTO - Barriere architettoniche e connettivi

DATA EMISSIONE 20/11/2024 **SCALA** 1 : 250 **AREA PROGETTUALE** Archittonico

FORMATO DI STAMPA A1+ **CODICE GENERALE ELABORATO** 22044D02_3_0_E_AR_00_AE_142_2 **NOME FILE** 22044D02_3_0_E_AR_00_AE_142_2

VERSIONE	DATA	DESCRIZIONE	REDATTO	CONTROLLATO
0	20/11/2024	Emissione Progetto Esecutivo	ABDR	ABDR
1	26/02/2025	Integrazioni Progetto Esecutivo (rif. Prot.n.1840/21.02.2025)	ABDR	ABDR
2	24/04/2025	Integrazioni pareri CUB	ABDR	ABDR

IMPRESA AGGIUDICATARIA **cobar**

RTP PROGETTAZIONE

Capogruppo Mandatari: ABDR Architetti Associati S.r.l.

Mandatari: MJW STRUCTURES

Integrazione Prestazioni Specialistiche:

- Arch. Michele Becca - ABDR Architetti Associati S.r.l.
- Progettazione Categoria Edilizia - Bari Tullati
- Arch. Filippo Raimondo - ABDR Architetti Associati S.r.l.
- Progettazione Categoria Strutture - MJW STRUCTURES
- Progettazione Impianti Elettrici e Speciali - Ing. Massimo Cadori - Manens S.p.A.
- Progettazione Impianti Meccanici - Ing. Vilam Stefanuti - Manens S.p.A.
- Geologo - Dott. Geol. Roberto Salucci
- Consulenti Acustica sala - Ing. Maria Camil
- Consulenti Comfort acustico ambientale - Dns Enrico Moretti
- Consulenti Progettazione Antidive - Ing. Roberto De Lillo Volpato
- Consulente - Ing. Alessandro Lorenzi
- Consulente Ambientale/INSH - Ing. Roberto De Lillo Volpato
- Arch. Laura Calogriati

Giovane Professionista: Arch. Valentina Bianchi - ABDR

RM Manager: Arch. Antonella Anzorelli - ABDR

Coordinatore Tecnico del Progetto: Arch. Nicole Boscarelli - ABDR

Timbri e Firme

COMMITTENTE SCR PIEMONTE S.p.A. **Responsabile del Procedimento:** Arch. Silvio Sironia

ORGANISMO DI CONTROLLO CONTECO S.p.A. **Responsabile di Commessa:** Ing. Tiziana Costanzo