



3 Prospetto Nord-Ovest  
Scala 1:100

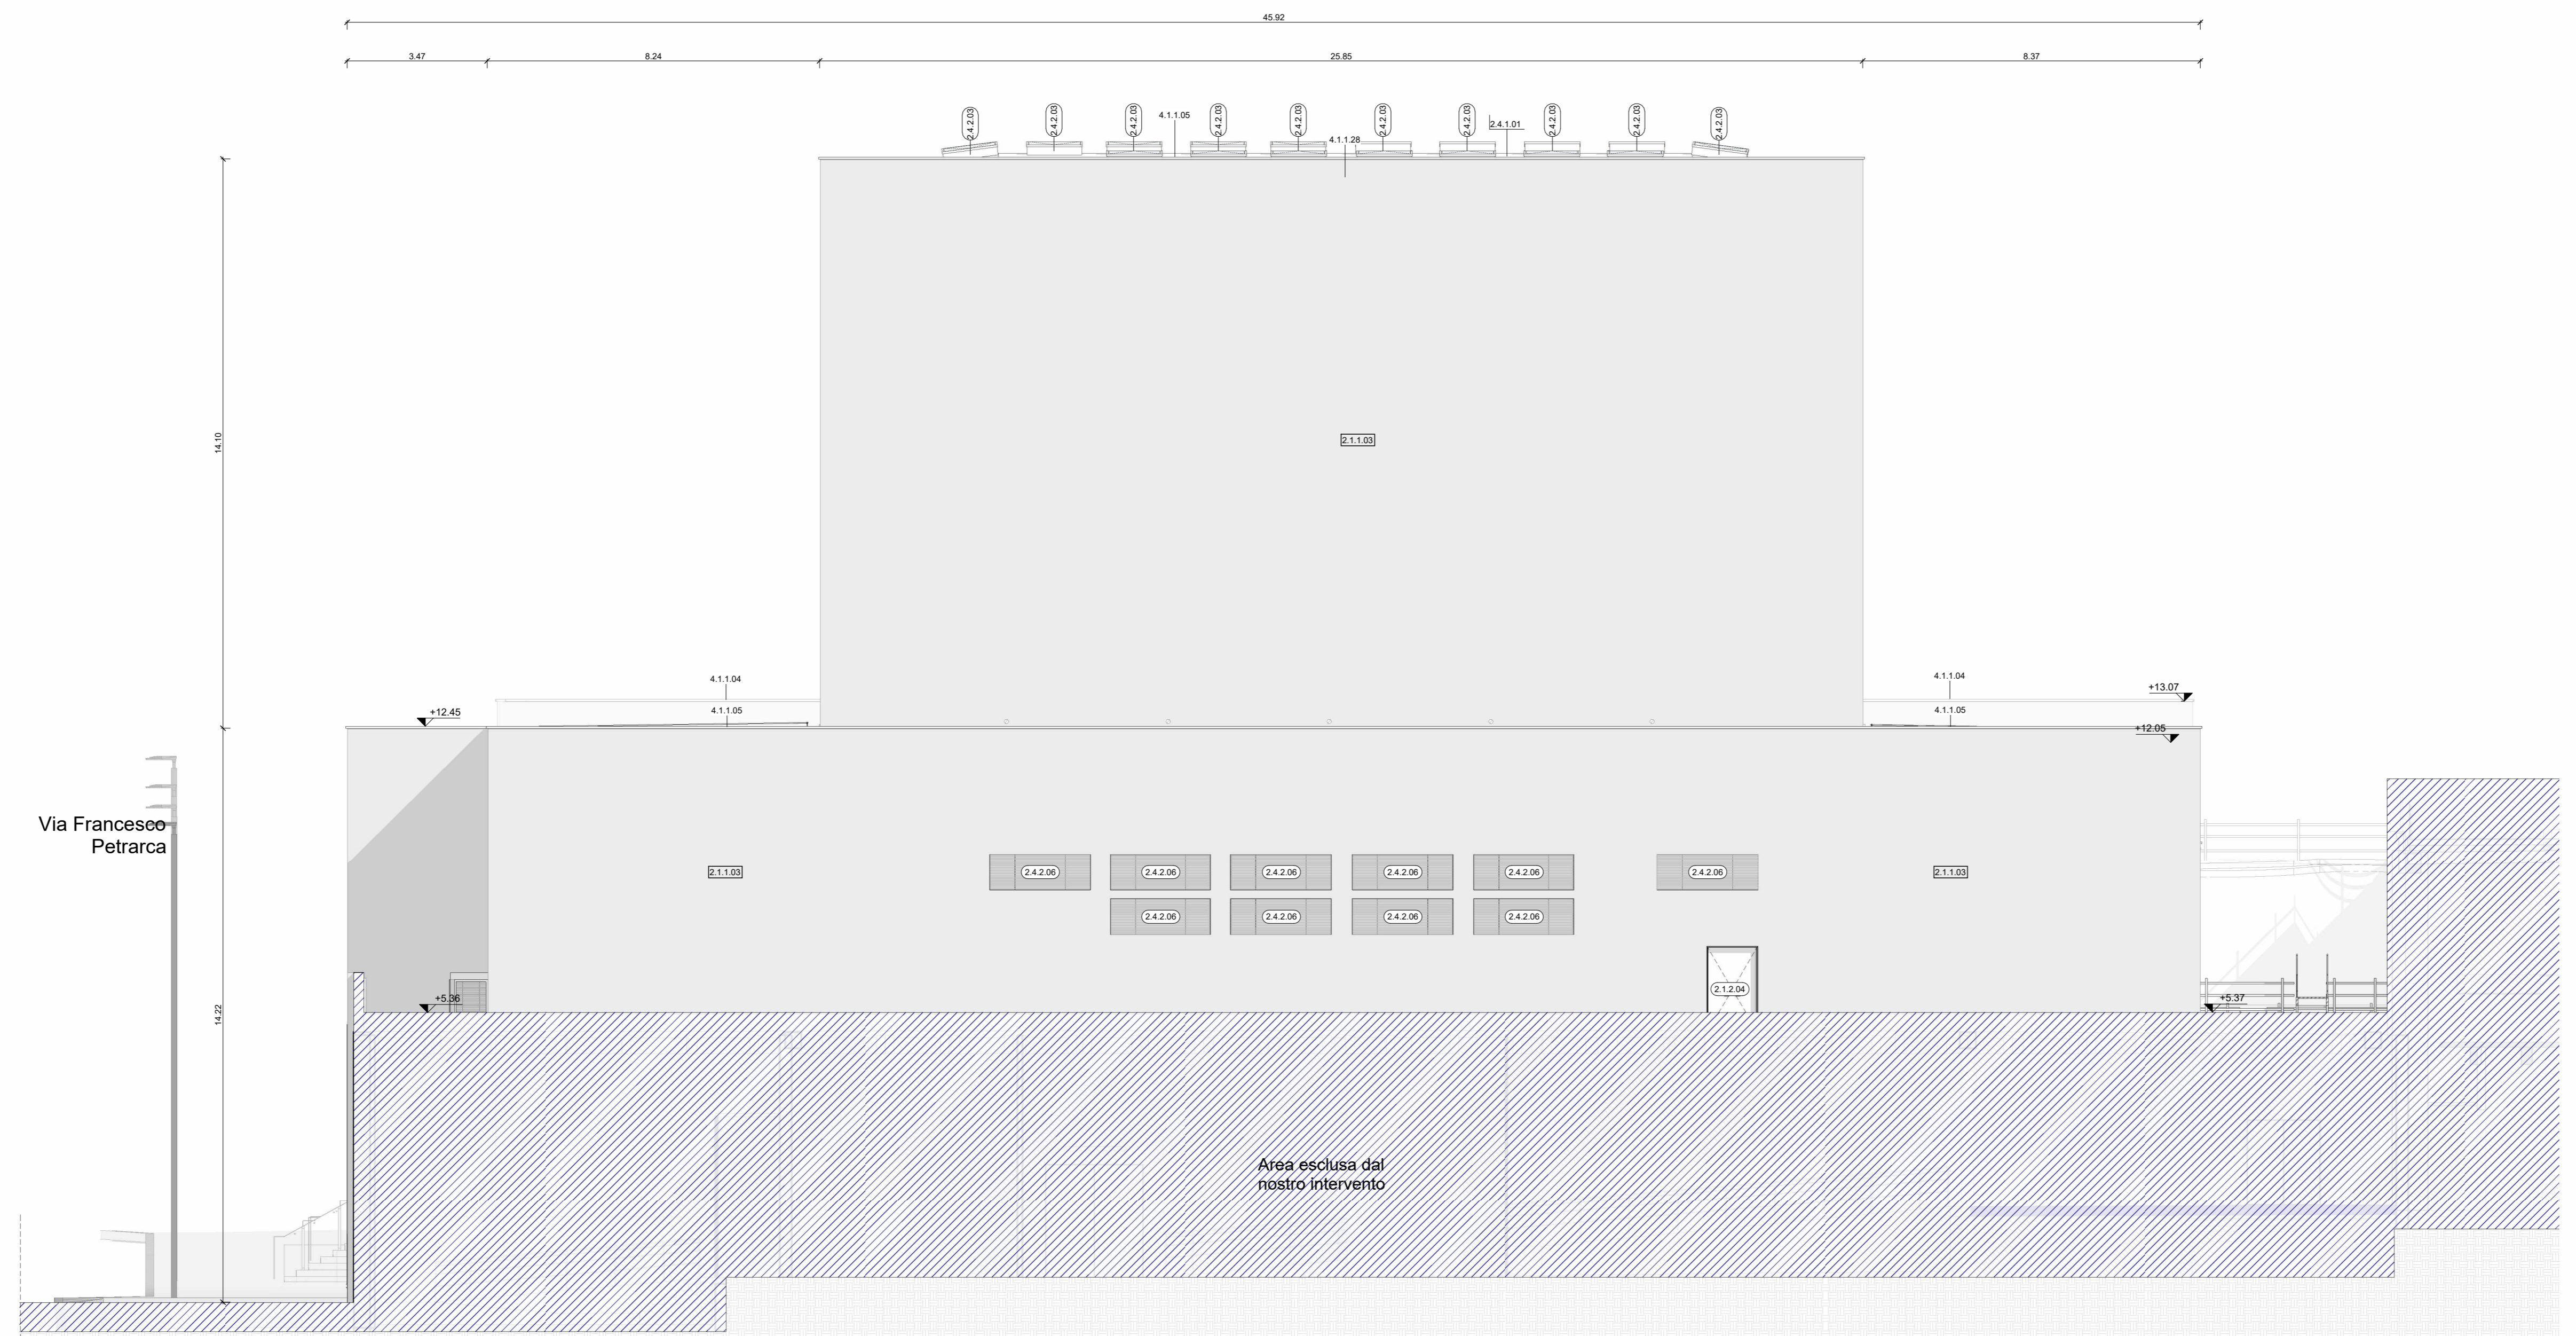

2 Prospetto Sud-Est  
Scala 1:100

AMBIENTI		Mansuete / Materiali	
000	DESTINAZIONE D'USO	000	Colore ambiente
010	010	010	None ambiente
020	020	020	Superficie
030	030	030	Struttura
040	040	040	Struttura in C.A.
050	050	050	Struttura in legno
060	060	060	Tetto
070	070	070	Struttura a verde
080	080	080	Verde (prospetto)
090	090	090	Pannello in legno (botere)
100	100	100	Area coperta all'interno del PE in fase di valutazione per possibile stralcio dovuto a esigenze esecutive.
110	110	110	Area di intervento
120	120	120	Area esclusa dall'appalto / affollamento diretto
130	130	130	Fornitura esclusa dal presente appalto
140	140	140	Scala grafica
150	150	150	Simbolo Nord

TUTTE LE QUOTE DEVONO ESSERE VERIFICATE IN CANTIERE. TUTTI GLI ARREDI SONO ESCLUSI DA QUESTO APPALTO. TUTTI I QUADRI TIPOLOGICI DEVONO ESSERE UTILIZZATI SOLO SE INDISPENSABILI E SCELTI IN SEGUITO DI OPPORTUNA CAMPIONATURA. RAJ DA PROGETTISTI DA D.L. TUTTE LE TAVOLE, DA OGNI TIPOLOGIA, CHE SONO ESCLUSE DA QUESTO APPALTO. COME RISULTA IN LEGENDA, TUTTE LE AREE CONTRASIGNATE CON LINEE ROSSO 45° SONO ESCLUSE DAL PRESENTE APPALTO. TUTTE LE AREE ESCLUSE DALL'APPALTO NEL PTE RESTANO CONFERMATE.

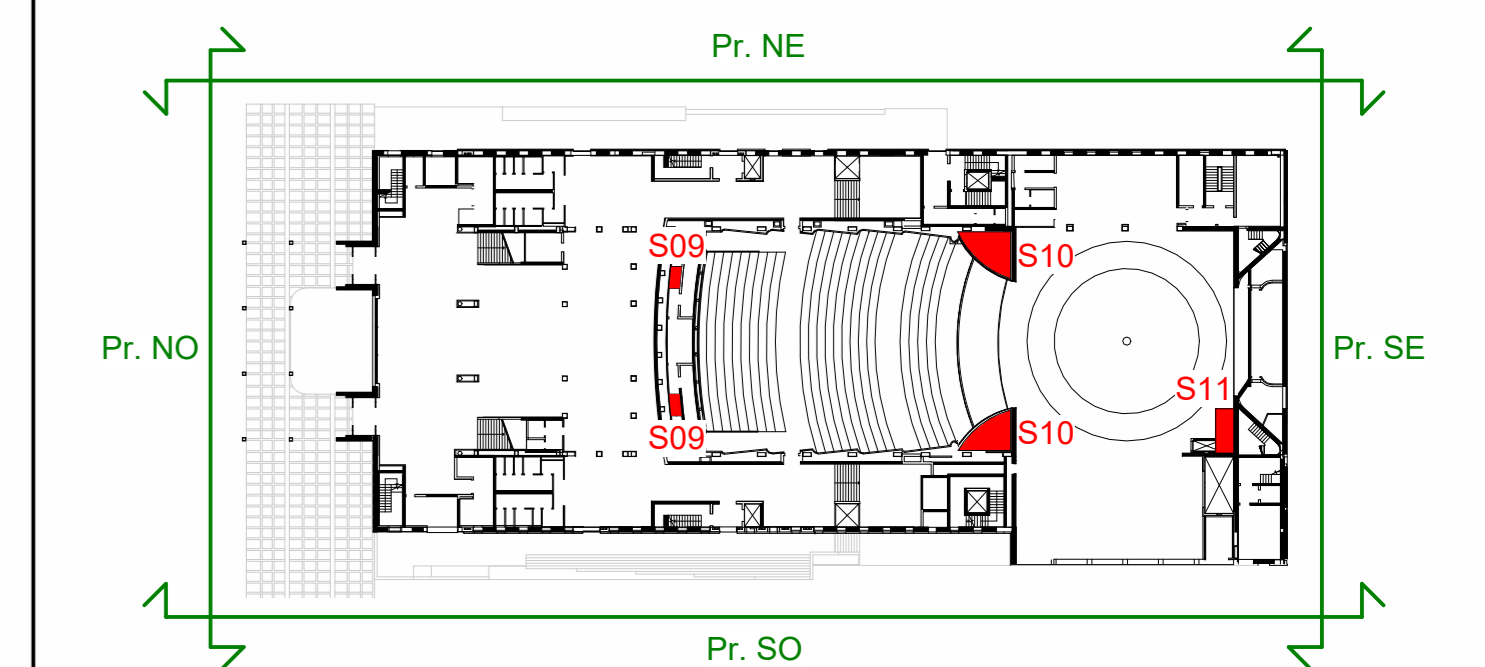

COMMITTENTE: SCR Piemonte  
Città di TORINO

LIVELLO PROGETTUALE: PROGETTO ESECUTIVO

CLIP: C14E21001220001  
CODICE OPERA: 22044D02  
TITOLO INTERVENTO: TORINO, IL SUO PARCO, IL SUO FUME. MEMORIA E FUTURO REALIZZAZIONE DELLA BIBLIOTECA CIVICA E RIQUALIFICAZIONE DEL TEATRO NUOVO

ELABORAZIONE: AR108  
TITOLO ELABORAZIONE: PROGETTO - Prospetti Nord-Ovest e Sud-Est

DATA EMISSIONE: 20/11/2024  
SCALA: 1:100  
AREA PROGETTUALE: Architettonico

FORMATO DI STAMPA: A0+  
CODICE GENERALE ELABORAZIONE: TNT\_22044D02\_3\_0\_E\_AR\_00\_AG\_108\_2  
NOME FILE: TNT\_22044D02\_3\_0\_E\_AR\_00\_AG\_108\_2

VERSIONE	DATA	DESCRIZIONE	REDATTO	CONTROLLATO
0	20.11.2024	Emissione Progetto Esecutivo	ABOR	ABOR
1	23.02.2025	Integrazione Progetto Esecutivo (cf. Prot.n. 1181/03.02.2025 e n. 1330/06.02.2025)	ABOR	ABOR
2	26.02.2025	Integrazioni Progetto Esecutivo (cf. Prot.n. 1840/21.02.2025)	ABOR	ABOR

**IMPRESA AGGIUDICATARIA**  
cobar

**COBAR S.p.A.**  
Sede Legale: Via Santa 10  
Sede Amministrativa: Via Santa Felice 3  
70022 Altamura (Basilicata)

**RTP PROGETTAZIONE**  
Capogruppo Mandataria: ABOR Architetti Associati S.r.l.  
Mandanti: M.J.W. STRUCTURES

**Integrazione Prestazioni Specialistiche:**  
Arch. Michele Biondi - ABOR Architetti Associati S.r.l.  
Progettazione Categoria Edilizia - Beni Tutelati: Arch. Filippo Ramondo - ABOR Architetti Associati S.r.l.  
Progettazione Categoria Strutture: Ing. Massimo Mignozzi - M.J.W. STRUCTURES  
Progettazione Impianti Elettrici e Speciali: Ing. Massimo Cadorin - Manens S.p.A.  
Progettazione Impianti Meccanici: Ing. Viliani Stefanuti - Manens S.p.A.  
Geologo: Dott. Geol. Roberto Salucci

**Giovane Professionista:** Arch. Valterina Biondi - ABOR  
**BM Manager:** Arch. Antonella Antonelli - ABOR  
**Coordinatore Tecnico del Progetto:** Arch. Nicola Biondi - ABOR

**Manens S.p.A.**  
Progettazione Impianti Elettrici e Speciali: Ing. Massimo Cadorin - Manens S.p.A.  
Progettazione Impianti Meccanici: Ing. Viliani Stefanuti - Manens S.p.A.  
Geologo: Dott. Geol. Roberto Salucci

**Consulenti:**  
Consulenti Acustica sala: Ing. Maria Carati  
Consulenti Comfort acustico ambientale: Ing. Roberto De Lisi - Valens  
Consulenti Progettazione Antincendio: Ing. Roberto De Lisi - Valens  
Consulente Ambientale/ONDA: Arch. Laura Calci Novati

**Timbre e Firme**  
Documento firmato elettronicamente

ORGANISMO DI CONTROLLO: CONTECO S.p.A.  
Responsabile del Procedimento: Arch. Sergio Mantovani  
Responsabile di Commessa: Ing. Toliana Costantini