




1 Pianta piano primo S01 - Scalone aulico
Scala 1 : 50

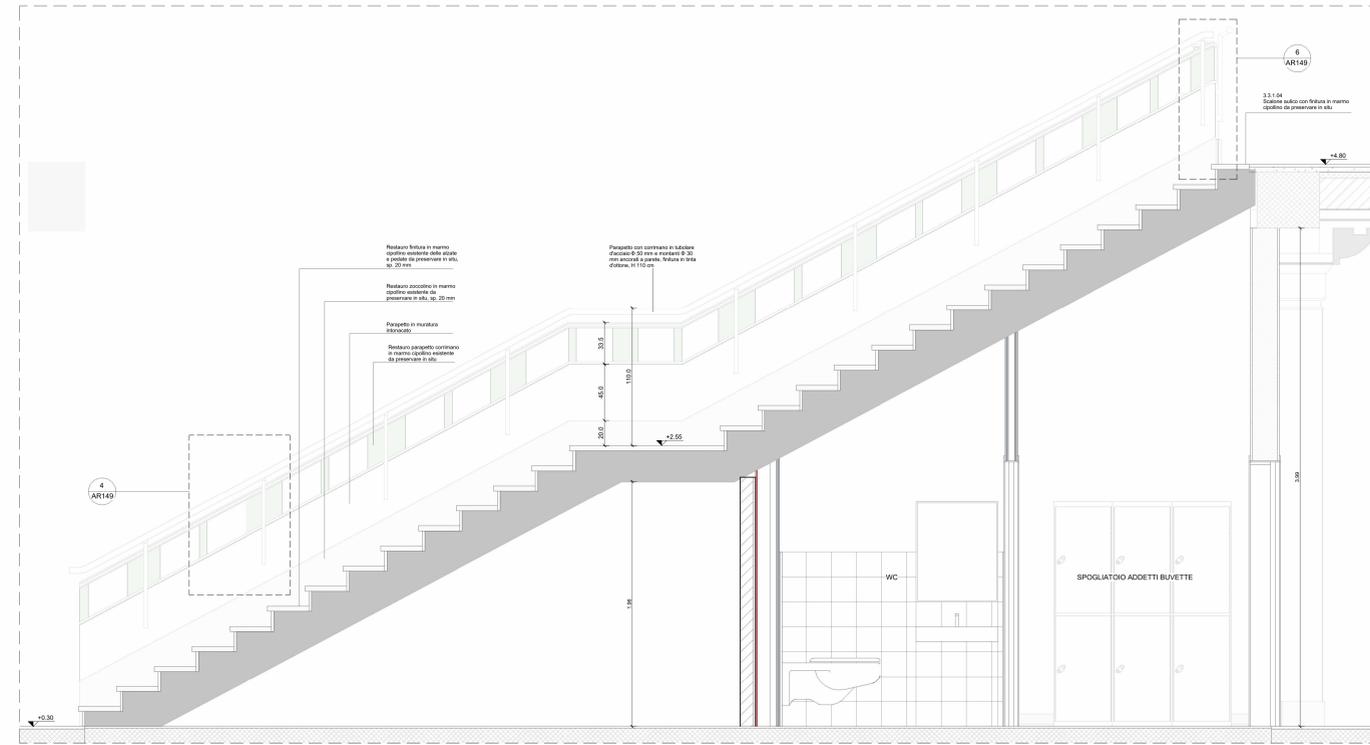


2 Sezione SZ01 - AA - Scalone aulico
Scala 1 : 20

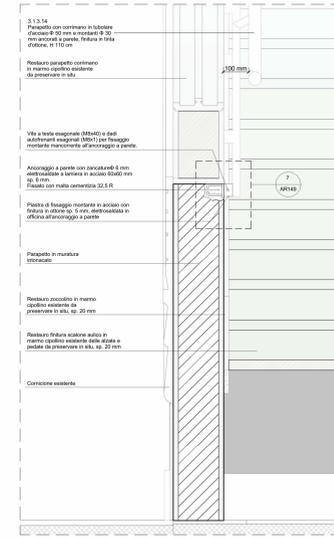


4 SZ01 - CC - Dettaglio parapetto scala
Scala 1 : 10

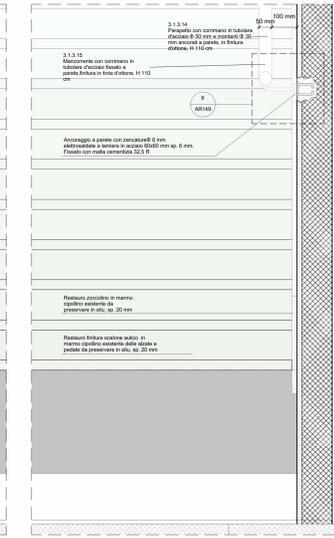


5 SZ01 - DD - Dettaglio corrimano scala
Scala 1 : 10

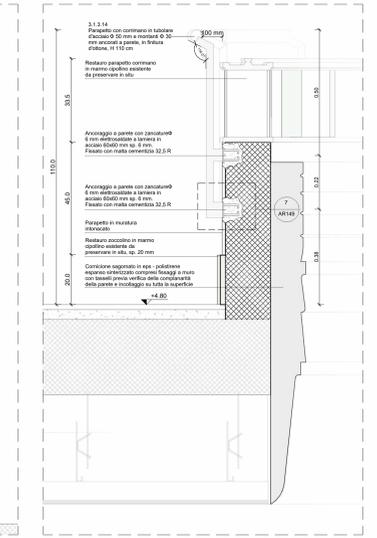


6 SZ01 - EE - Dettaglio parapetto balconata
Scala 1 : 10

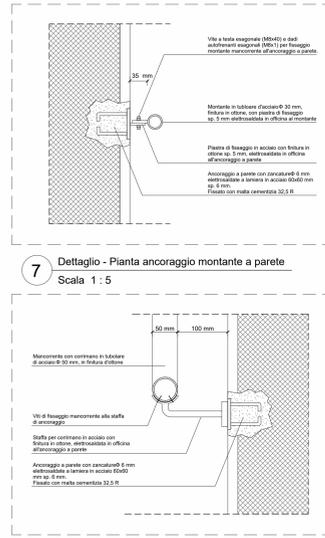

8 Dettaglio - Sezione ancoraggio corrimano a parete
Scala 1 : 5

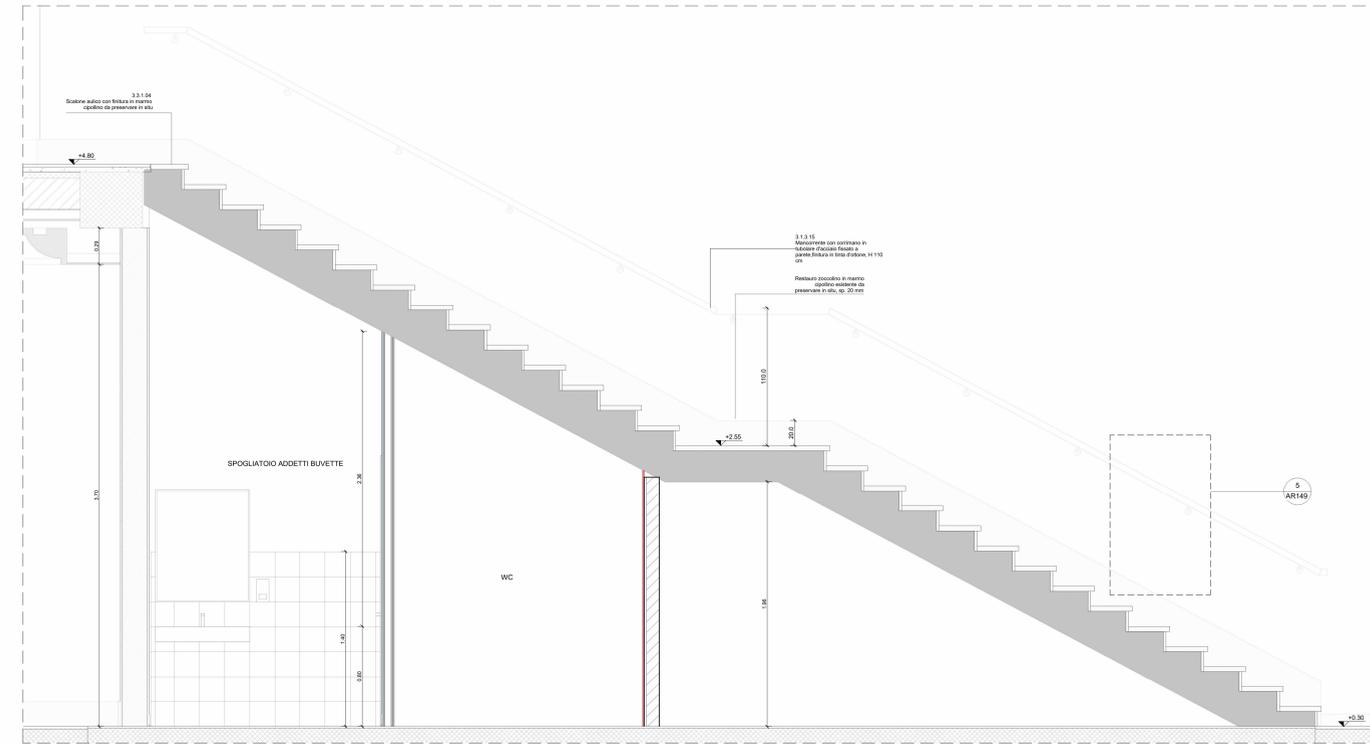

3 Sezione SZ01 - BB - Scalone aulico
Scala 1 : 20

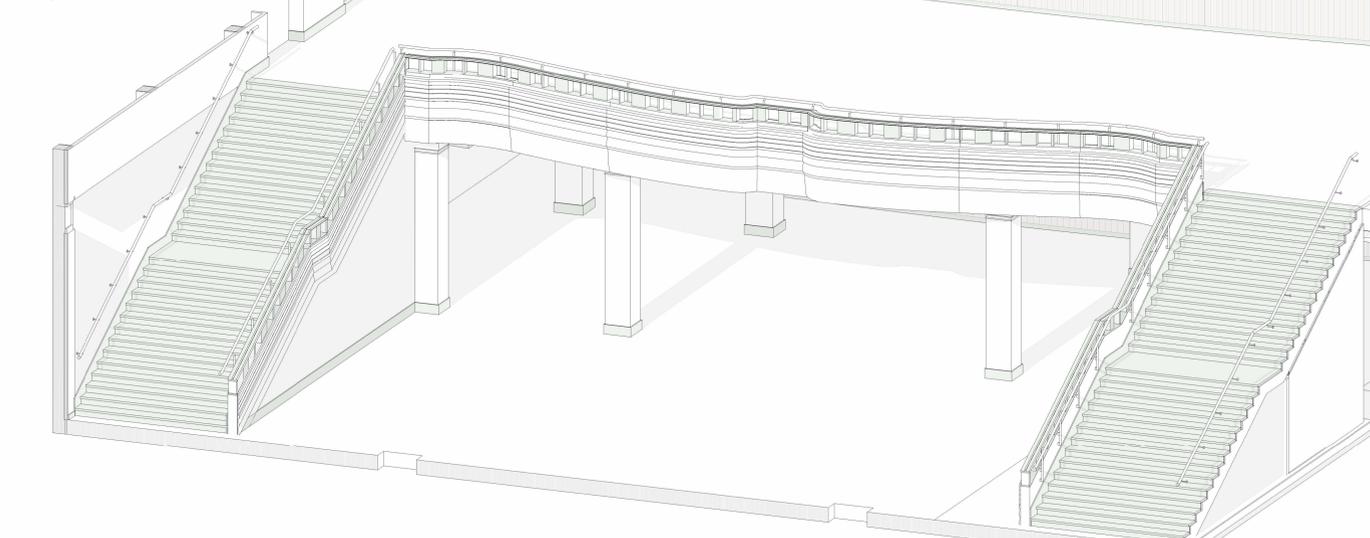


9 Assonometria S01 - Scalone aulico
Scala

LEGENDA

AMBIENTI	<table border="1"> <tr> <td>000</td> <td>Codice ambiente</td> <td>▨</td> <td>Pavimento in cartongesso</td> </tr> <tr> <td>DESTINAZIONE D'USO</td> <td>Nome ambiente</td> <td>▨</td> <td>Struttura in C.A.</td> </tr> <tr> <td>mg. 100.00</td> <td>Superficie</td> <td>▨</td> <td>Terra</td> </tr> <tr> <td>m. 00.00</td> <td>Altezza netta</td> <td>▨</td> <td>Muratura in laterizio (esterno)</td> </tr> <tr> <td></td> <td></td> <td>▨</td> <td>Struttura in C.A.</td> </tr> <tr> <td></td> <td></td> <td>▨</td> <td>Sistemazioni a verde</td> </tr> <tr> <td></td> <td></td> <td>▨</td> <td>Pavimento in legno (interno)</td> </tr> </table>	000	Codice ambiente	▨	Pavimento in cartongesso	DESTINAZIONE D'USO	Nome ambiente	▨	Struttura in C.A.	mg. 100.00	Superficie	▨	Terra	m. 00.00	Altezza netta	▨	Muratura in laterizio (esterno)			▨	Struttura in C.A.			▨	Sistemazioni a verde			▨	Pavimento in legno (interno)
000	Codice ambiente	▨	Pavimento in cartongesso																										
DESTINAZIONE D'USO	Nome ambiente	▨	Struttura in C.A.																										
mg. 100.00	Superficie	▨	Terra																										
m. 00.00	Altezza netta	▨	Muratura in laterizio (esterno)																										
		▨	Struttura in C.A.																										
		▨	Sistemazioni a verde																										
		▨	Pavimento in legno (interno)																										
REFERIMENTI/ABACI	<table border="1"> <tr> <td>01.000</td> <td>Identificazione pacchetti orizzontali</td> <td>01.000</td> <td>Identificazione pacchetti verticali</td> <td>01.000</td> <td>Identificazione infissi</td> </tr> <tr> <td>01.000</td> <td>Codice PPR (parametri)</td> <td>01.000</td> <td>Codice PPR</td> <td>01.000</td> <td>Codice PPR</td> </tr> </table>	01.000	Identificazione pacchetti orizzontali	01.000	Identificazione pacchetti verticali	01.000	Identificazione infissi	01.000	Codice PPR (parametri)	01.000	Codice PPR	01.000	Codice PPR																
01.000	Identificazione pacchetti orizzontali	01.000	Identificazione pacchetti verticali	01.000	Identificazione infissi																								
01.000	Codice PPR (parametri)	01.000	Codice PPR	01.000	Codice PPR																								
QUOTE ALTIMETRICHE	<table border="1"> <tr> <td>01.000</td> <td>Spazio accessibile</td> <td>01.000</td> <td>Spazio accessibile</td> </tr> <tr> <td>01.000</td> <td>Spazio accessibile</td> <td>01.000</td> <td>Spazio accessibile</td> </tr> </table>	01.000	Spazio accessibile	01.000	Spazio accessibile	01.000	Spazio accessibile	01.000	Spazio accessibile																				
01.000	Spazio accessibile	01.000	Spazio accessibile																										
01.000	Spazio accessibile	01.000	Spazio accessibile																										
Simboli	<table border="1"> <tr> <td>01.000</td> <td>Identificazione sezione</td> <td>01.000</td> <td>Spazio accessibile</td> <td>01.000</td> <td>Spazio accessibile</td> </tr> <tr> <td>01.000</td> <td>Identificazione sezione</td> <td>01.000</td> <td>Spazio accessibile</td> <td>01.000</td> <td>Spazio accessibile</td> </tr> </table>	01.000	Identificazione sezione	01.000	Spazio accessibile	01.000	Spazio accessibile	01.000	Identificazione sezione	01.000	Spazio accessibile	01.000	Spazio accessibile																
01.000	Identificazione sezione	01.000	Spazio accessibile	01.000	Spazio accessibile																								
01.000	Identificazione sezione	01.000	Spazio accessibile	01.000	Spazio accessibile																								
1 View Name	<table border="1"> <tr> <td>01.000</td> <td>Identificazione dettagli</td> <td>01.000</td> <td>N° disegno</td> <td>01.000</td> <td>N° tavola</td> </tr> <tr> <td>01.000</td> <td>Identificazione dettagli</td> <td>01.000</td> <td>N° disegno</td> <td>01.000</td> <td>N° tavola</td> </tr> </table>	01.000	Identificazione dettagli	01.000	N° disegno	01.000	N° tavola	01.000	Identificazione dettagli	01.000	N° disegno	01.000	N° tavola																
01.000	Identificazione dettagli	01.000	N° disegno	01.000	N° tavola																								
01.000	Identificazione dettagli	01.000	N° disegno	01.000	N° tavola																								

NOTE

- Tutte le quote e le misure devono essere verificate in cantiere.
- Tutti gli ampiezze esterne ed interne sono scaturite dall'appalto e hanno solo carattere indicativo.
- Per l'esecuzione delle strutture vanno rispettati gli elaborati del progetto strutturale.
- Per l'esecuzione degli impianti vanno rispettati gli elaborati del progetto impiantistico.
- Come indicato in legenda, tutte le aree contrassegnate con rettangolo "A" sono escluse dal presente appalto.
- Tutte le aree escluse dall'appalto nell'PETE restano confermate.

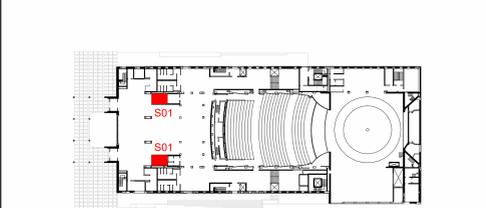

DIREZIONE OPERE PUBBLICHE

COMMITTENTE: **SCR Piemonte** COMUNE: **Città di TORINO**

LIVELLO PROGETTUALE: **PROGETTO ESECUTIVO**

CLIP: **C14E21001220001** TITOLO INTERVENTO: **"TORINO, IL SUO PARCO, IL SUO FIUME: MEMORIA E FUTURO" REALIZZAZIONE DELLA BIBLIOTECA CIVICA E RIQUALIFICAZIONE DEL TEATRO NUOVO**

CODICE OPERA: **22044402**

ELABORATO N.: **AR149** TITOLO ELABORATO: **PROGETTO - Dettaglio scala 01**

DATA EMISSIONE: **20/11/2024** SCALA: **VARIE** AREA PROGETTUALE: **Architettonico**

FORMATO DI STAMPA: **A1+** CODICE GENERALE ELABORATO: **TNT_22044402_3_0_E_AR_00_BA-88_149_1** HOME FILE: **TNT_22044402_3_0_E_AR_00_BA-88_149_1**

VERSIONE	DATA	DESCRIZIONE	REDATTO	CONTROLLATO
0	20.11.2024	Emissione Progetto Esecutivo	ABDR	ABDR
1	28.02.2025	Integrazioni Progetto Esecutivo (cf. Prot. n. 184921.02.2025)	ABDR	ABDR

IMPRESA AGGIUDICATARIA
COBAR

Capogruppo Mandataria:
ABDR Architetto Associati S.r.l.

Integrazione Prestazioni Specialistiche:
Arch. Michele Devo - ABDR Architetto Associati S.r.l.
Progettazione Categoria Edilizia - Beni Turistici:
Arch. Filippo Ramondo - ABDR Architetto Associati S.r.l.

Progettazione Impianti Elettrici e Speciali
Ing. Massimo Magagnoli - M.J.W. STRUCTURES
Progettazione Impianti Meccanici
Ing. Vilam Stefanutti - Mamens S.p.A.

Consulenti Acustica sala
Dott. Enrico Morini
Consulenti Comfort acustico ambientale
Ing. Roberto De Liso Vitellio
Consulenti Progettazione Anticorrosione
Consulente
Arch. Laura Calabrese

Consulente Ambientale/DGSH
Dott. Gen. Roberto Salucci
Società s.r.l. Ing. Maria Carilli
Dott. Enrico Morini
Dott. Carlo Vitellio
Ing. Alessandro Lorenzi
Ing. Roberto De Liso Vitellio
Arch. Laura Calabrese

COBAR S.p.A.
Via... 101
00186 Roma (RM) Italia
06.47.88.11.11
06.47.88.11.12
06.47.88.11.13

Responsabile del Procedimento:
Arch. Sergio Marito

Responsabile di Commessa:
Ing. Tiziana Costanzo

ORGANISMO DI CONTROLLO
CONTECO S.p.A.