




1a Sezione S04
Scala 1 : 50

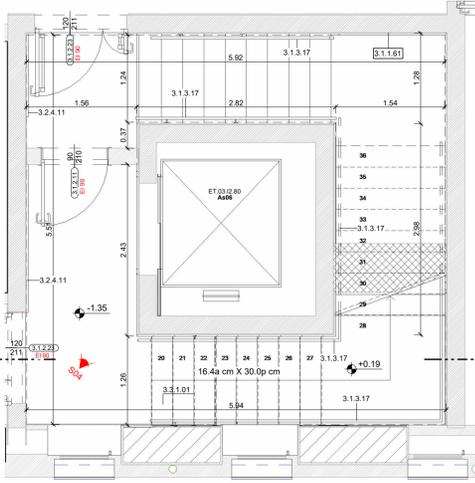


1b Pianta piano terra S04
Scala 1 : 50

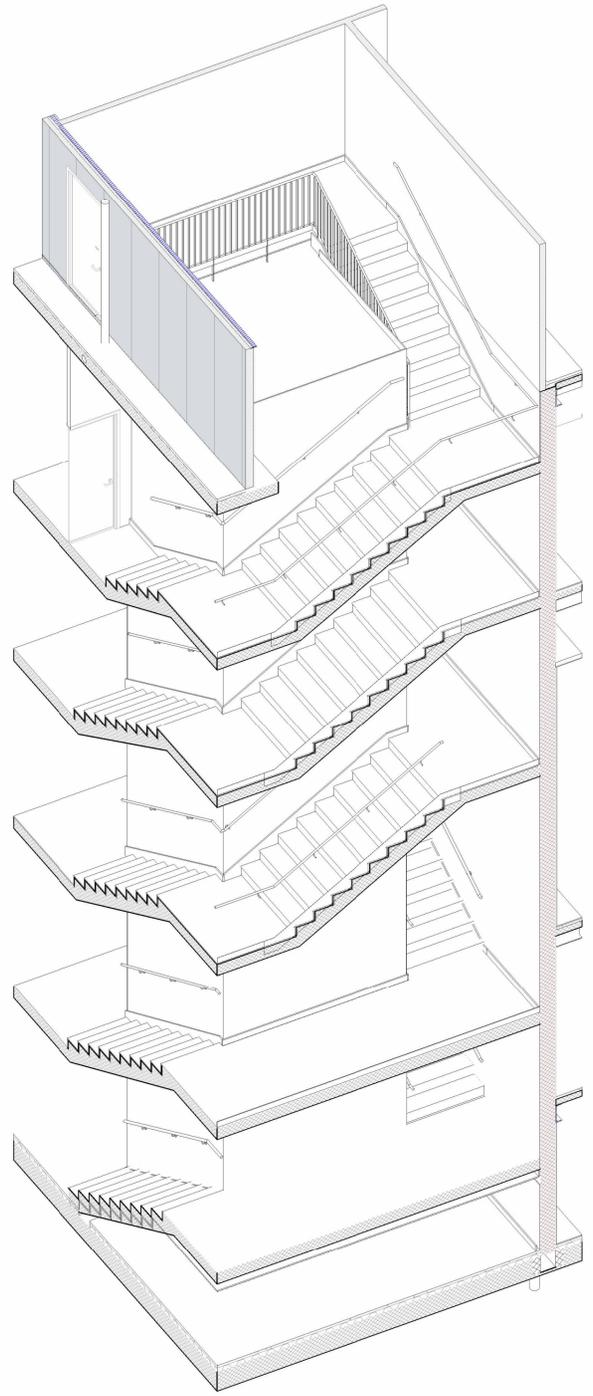


1c Assonometria S04
Scala

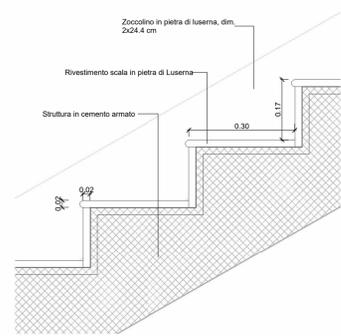


1d Dettaglio S04
Scala 1 : 10

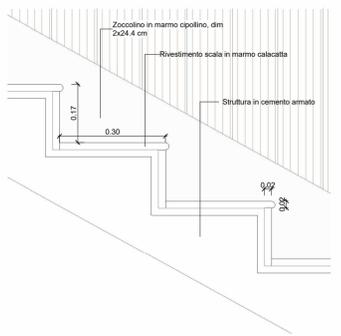


2d Dettaglio S05
Scala 1 : 10

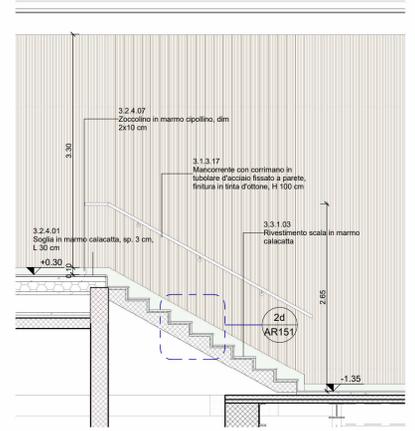

2a Sezione S05
Scala 1 : 50

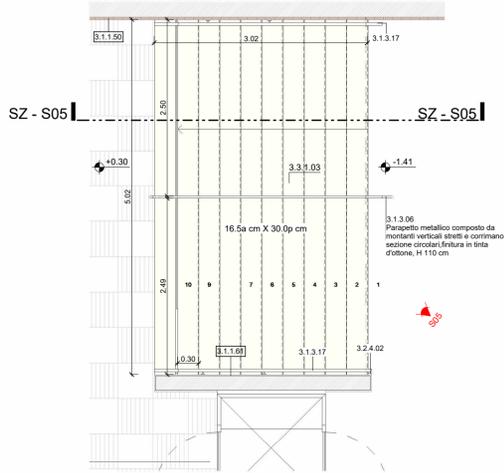


2b Pianta piano terra S05
Scala 1 : 50

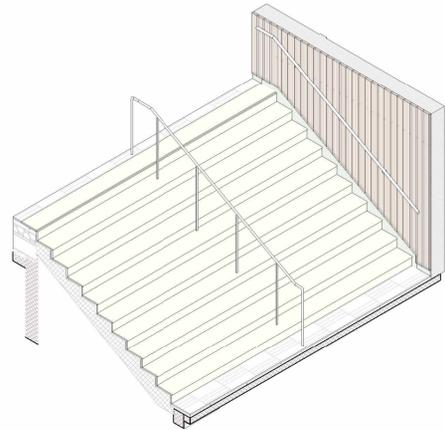

2c Assonometria S05
Scala

LEGENDA			Murature / Materiali	
AMBIENTI	Codici e specifico		[Pattern]	Parete in cartongesso/muratura
DESTINAZIONE D'USO	Codice ambiente		[Pattern]	Struttura in C.A.
	Nome ambiente		[Pattern]	Terra
	Superficie		[Pattern]	Muratura in laterizio (esistente)
	Altezza netta		[Pattern]	Struttura in C.A.
RIFERIMENTI ABACCHI	Identificazione pacchetti orizzontali	Identificazione pacchetti verticali	[Pattern]	Sistemazioni a verde
	0.0.0.00 Codice PSDF (avanzati)	0.0.0.00 Codice PSDF	[Pattern]	Pannello in legno (boiserie)
	0.0.0.00 Codice PSDF (soffitti)			
QUOTE ALTIMETRICHE				
Pianta (finito)	0.00	Sezione (finito)	0.00	
Simboli	Identificazione sezione	Spazio accessibile	Nord	
	SZ X1		N	
			Diametro 1,5 m	
Identificazione vista				
1View Name				
Scala 1:50xx				
	01	N° disegno		
	019	N° tavola		
				Forometrie

NOTE:
 - Tutte le quote e le misure devono essere verificate in cantiere
 - Tutti gli arredi mobili esterni ed interni sono esclusi dall'appalto e hanno solo carattere indicativo
 - Per l'esecuzione delle strutture fanno fede gli elaborati del progetto strutturale
 - Per l'esecuzione degli impianti fanno fede gli elaborati del progetto impiantistico
 - Come indicato in legenda, tutte le aree contrassegnate con retino rosso 45° sono escluse dal presente appalto
 - Tutte le aree escluse dall'appalto nel PPTT restano confermate

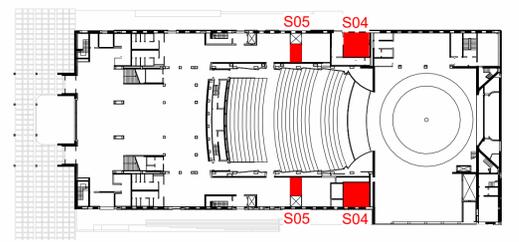

DIREZIONE OPERE PUBBLICHE				
COMMITTENTE	SCR Piemonte	COMUNE	Città di TORINO	
LIVELLO PROGETTUALE	PROGETTO ESECUTIVO			
CLUP	C14E21001220001	TITOLO INTERVENTO	"TORINO, IL SUO PARCO, IL SUO FIUME: MEMORIA E FUTURO" REALIZZAZIONE DELLA BIBLIOTECA CIVICA E RIQUALIFICAZIONE DEL TEATRO NUOVO	
CODICE OPERA	22044D02	ELABORATO N.	AR151	
ELABORATO N.	AR151	TITOLO ELABORATO	PROGETTO - Dettaglio scale S04 e S05	
DATA EMISSIONE	20/11/2024	SCALA	VARIE	AREA PROGETTUALE
FORMATO DI STAMPA	A1+	CODICE GENERALE ELABORATO	TNT_22044D02_3_0_E_AR_00_BA-BB_151_1	NOME FILE
VERSIONE	0	DATA	20.11.2024	DESCRIZIONE
	1	DATA	26.02.2025	DESCRIZIONE
		REDAITTO	ABDR	CONTROLLATO
			ABDR	ABDR
IMPRESA AGGIUDICATARIA				
cobar		COBAR S.p.A. Sede Legale Via Selva 101; Sede Amm. Via Monte Pollino 3 70022 Alberona (FG) Italy		
RTP PROGETTAZIONE				
Capogruppo Mandataria:		Integrazione Prestazioni Specialistiche:		
ABDR Architetti Associati S.r.l.		Arch. Michele Beccu - ABDR Architetti Associati S.r.l.		
Mandanti:		Progettazione Categoria Edilizia - Beni Tutelati:		
MJW STRUCTURES		Arch. Filippo Raimondo - ABDR Architetti Associati S.r.l.		
Manens S.p.A.		Progettazione Categoria Strutture		
Dott. Geol. Roberto Salucci		Ing. Massimo Majowiecki - MJW STRUCTURES		
Biobyte s.r.l.		Progettazione Impianti Elettrici e Speciali		
Ing. Maria Cairoli		Ing. Massimo Cadovin - Manens S.p.A.		
Ing. Roberto De Lieto Vollaro		Progettazione Impianti Meccanici		
Ing. Alessandro Leonardi		Ing. William Stefanutti - Manens S.p.A.		
Ing. Roberto De Lieto Vollaro		Geologo		
Arch. Laura Calcagnini		Consulenti Acustica sala		
		Consulenti Comfort acustico ambientale		
		Consulenti Progettazione Antincendio		
		Consulente		
		Consulente Ambiente/DNSH		
		Timbri e Firma		
Documento firmato digitalmente				
COMMITTENTE	SCR PIEMONTE S.p.A.	Responsabile del Procedimento:		
ORGANISMO DI CONTROLLO	CONTECO S.p.A.	Arch. Sergio Manto		
		Responsabile di Commessa:		
		Ing. Tiziana Costanzo		