




1a Sezione S06
Scala 1 : 50

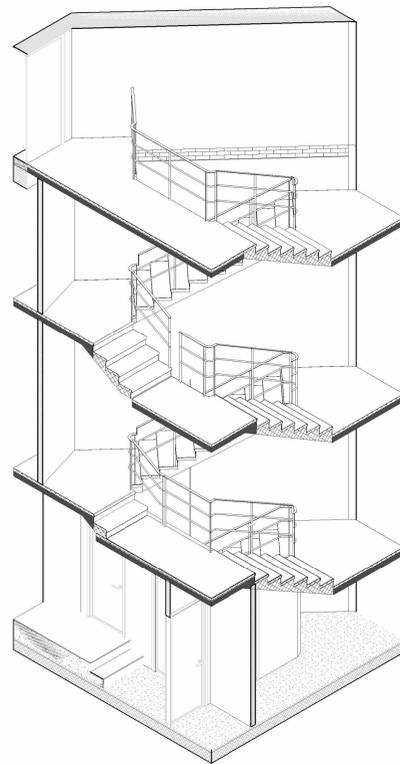


1c Assonometria S06
Scala

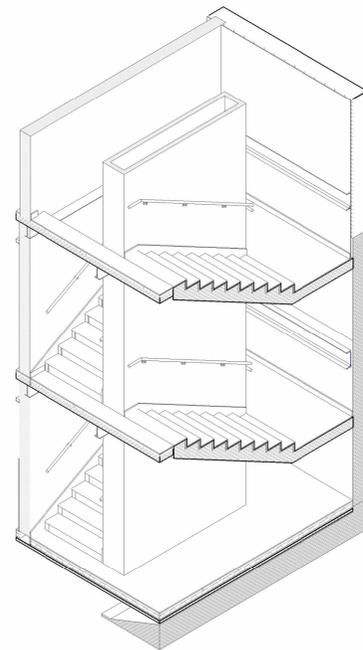


3c Assonometria S08
Scala

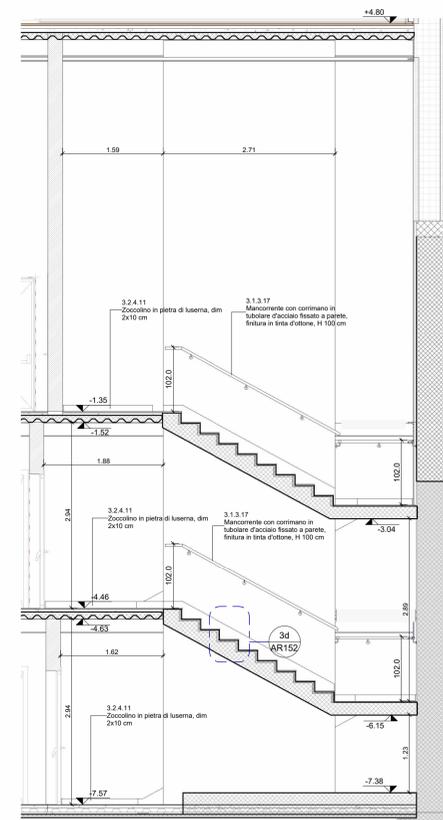


3a Sezione S08
Scala 1 : 50

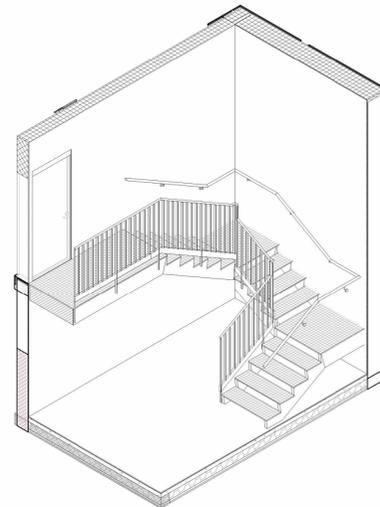


2c Assonometria S07
Scala

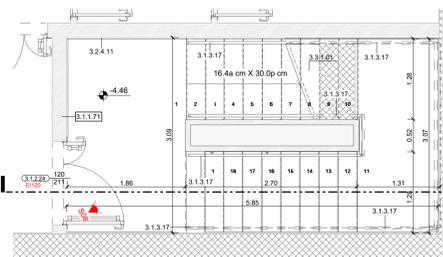


3b Pianta piano camerini S08
Scala 1 : 50

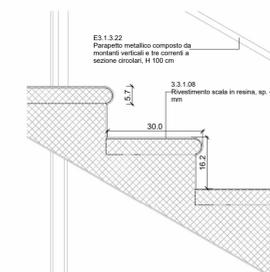


1d Dettaglio S06
Scala 1 : 10

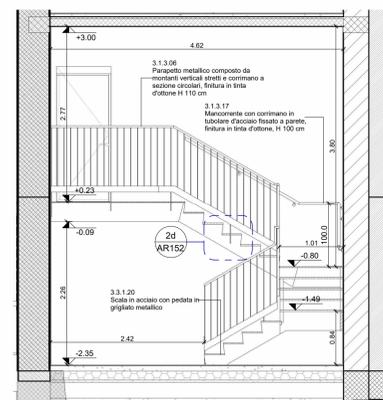


2a Sezione S07
Scala 1 : 50

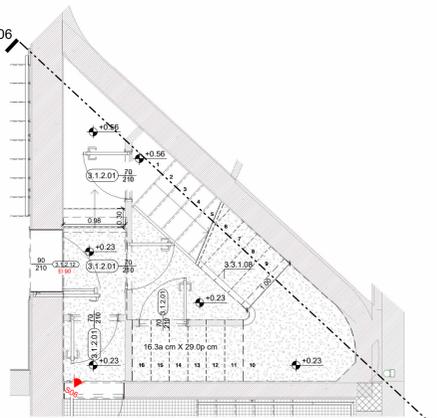


1b Pianta piano terra S06
Scala 1 : 50

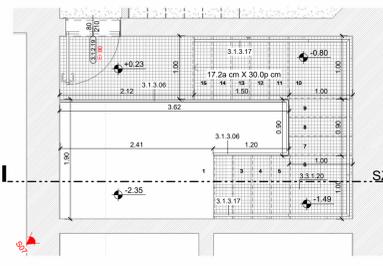

2b Pianta piano terra S07
Scala 1 : 50

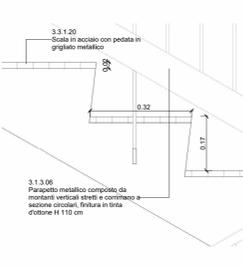


2d Dettaglio S07
Scala 1 : 10

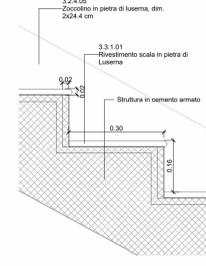

3d Dettaglio S08
Scala 1 : 10

LEGENDA		MURATURE / MATERIALI	
AMBIENTI			Parete in cartongesso/muratura
Codici e specifiche			Struttura in C.A.
000	Codice ambiente		Terra
DESTINAZIONE D'USO	Nome ambiente		Muratura in laterizio (esistente)
mq 150,00	Superficie		Struttura in C.A.
m. 00,00	Altezza netta		Sistemazioni a verde
RIFERIMENTI ABACHI			Pannello in legno (boiserie)
Identificazione pacchetti orizzontali	Identificazione pacchetti verticali		Area esclusa dall'appalto affidamento distinto
0.0.0.00 Codice PSEF (paravento)	0.0.0.00 Codice PSEF		Fornitura esclusa dal presente appalto
QUOTE ALTIMETRICHE			
Pianta (finito)	Sezione (finito)		
0.00	0.00		
SIMBOLI			
Identificazione sezione	Spazio accessibile		
SZ X I	Nord		
Identificazione vista			
1 View Name			
Scala 1:xxx			
01	Identificazione dettagli	N° disegno	Forometrie
019		N° tavola	

NOTE:
 - Tutte le quote e le misure devono essere verificate in cantiere
 - Tutti gli arredi mobili esterni ed interni sono esclusi dall'appalto e hanno solo carattere indicativo
 - Per l'esecuzione delle strutture fanno fede gli elaborati del progetto strutturale
 - Per l'esecuzione degli impianti fanno fede gli elaborati del progetto impiantistico
 - Come indicato in legenda, tutte le aree contrassegnate con retino rosso-45° sono escluse dal presente appalto
 - Tutte le aree escluse dall'appalto nel PFT restano confermate

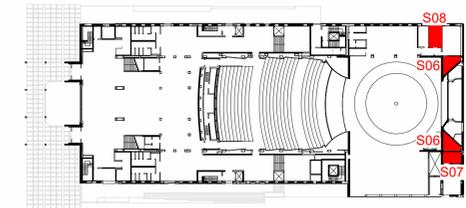

Piano Nazionale per gli investimenti Complementari al Piano Nazionale di Ripresa e Resilienza (PNRR) - Programma G.1 Piano degli investimenti strategici sui siti del patrimonio culturale, edifici e aree naturali

DIREZIONE OPERE PUBBLICHE			
COMMITTENTE	SCR Piemonte	COMUNE	Città di TORINO
LIVELLO PROGETTUALE	PROGETTO ESECUTIVO		
CUP	C14E21001220001	TITOLO INTERVENTO	"TORINO, IL SUO PARCO, IL SUO FIUME: MEMORIA E FUTURO" REALIZZAZIONE DELLA BIBLIOTECA CIVICA E RIQUALIFICAZIONE DEL TEATRO NUOVO
CODICE OPERA	22044D02		
ELABORATO N.	AR152	TITOLO ELABORATO	PROGETTO - Dettaglio scale S06 - S07 - S08
DATA EMISSIONE	20/11/2024	SCALA	VARIE
FORMATO DI STAMPA	A1+	AREA PROGETTUALE	Architettonico
VERSIONE	0	CODICE GENERALE ELABORATO	TNT_22044D02_3_0_E_AR_00_BA-BB_152_1
DATA	20.11.2024	NOME FILE	TNT_22044D02_3_0_E_AR_00_BA-BB_152_1
DESCRIZIONE	Emissione Progetto Esecutivo		
REDDITO	ABDR		
CONTROLLATO	ABDR		
IMPRESA AGGIUDICATARIA	COBAR S.p.A. Sede Legale: Via Selva 101, Sede Amm. Via Roma Pulito 3 70022 Altamura (Ba) Italy		
RTP PROGETTAZIONE	Capogruppo Mandataria: ABDR Architetti Associati S.r.l. Integratore Prestazioni Specialistiche: Arch. Michele Beccia - ABDR Architetti Associati S.r.l. Mandanti: Arch. Filippo Raimondo - ABDR Architetti Associati S.r.l. Giovane Professionista: Arch. Valeria Bianchi - ABDR BIM Manager: Arch. Antonella Antonini - ABDR Coordinatore Tecnico del Progetto: Arch. Nicola Bisconti - ABDR		
Manens S.p.A.	Progettazione Categoria Struttura: Ing. Massimo Majowicki - MJW STRUCTURES Progettazione Impianti Elettrici e Speciali: Ing. Massimo Cadorin - Manens S.p.A. Progettazione Impianti Meccanici: Ing. William Stefanuti - Manens S.p.A. Geologo: Dott. Geol. Roberto Salucci Consulenti Acustica sala: Biobyte s.r.l. Consulenti Comfort acustica ambientale: DITEGNO Moretti Consulenti Progettazione Antincendio: Ing. Roberto De Lieto Voliario Consulente: Ing. Roberto De Lieto Voliario Consulente Ambiente/DNSH: Arch. Laura Calzaghini		
Manens S.p.A.	Timbri e Firma Documento firmato digitalmente		
COMMITTENTE	SCR PIEMONTE S.p.A.	Responsabile del Procedimento: Arch. Sergio Manto	
ORGANISMO DI CONTROLLO	CONTECO S.p.A.	Responsabile di Commessa: Ing. Tiziana Costanzo	