




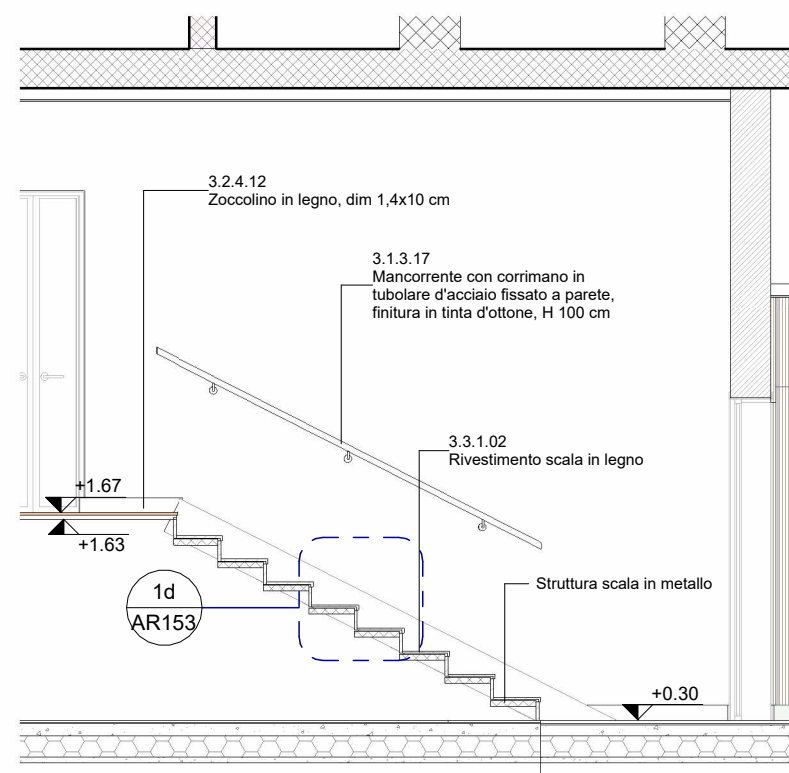


1a Sezione S09
Scala 1 : 50

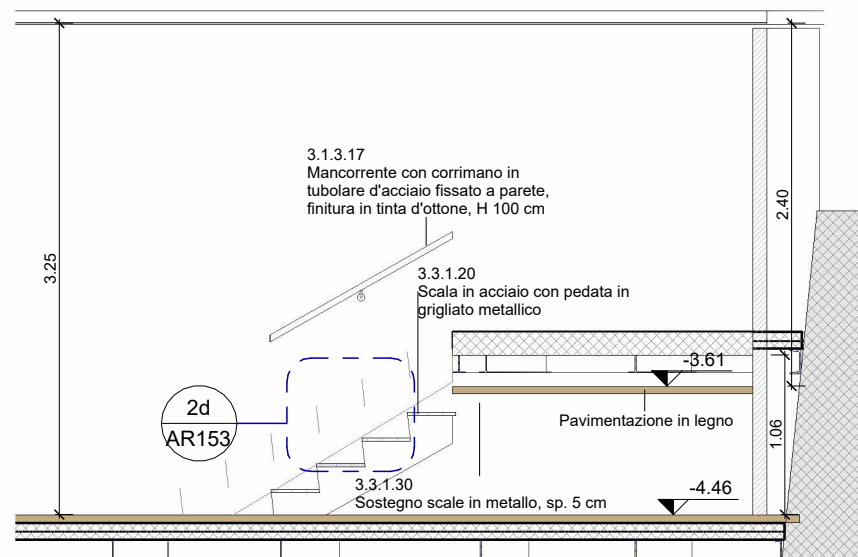


2a Sezione S10
Scala 1 : 50

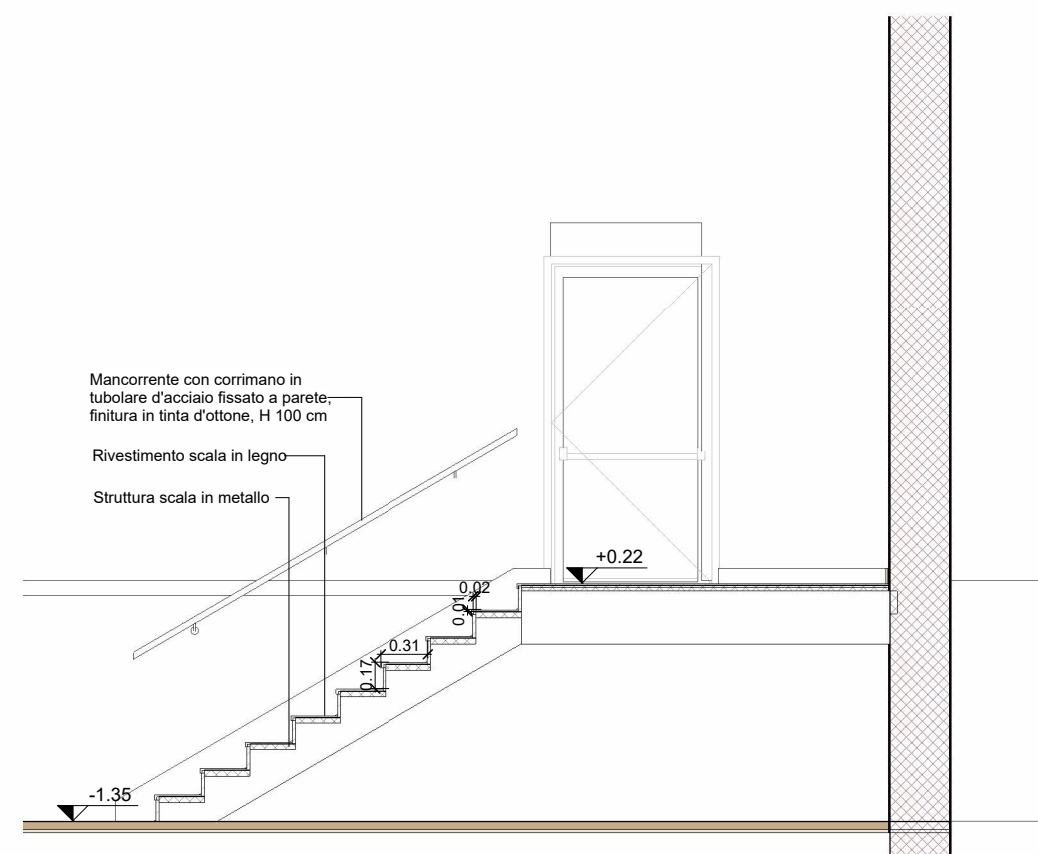


3a Sezione S11
Scala 1 : 50

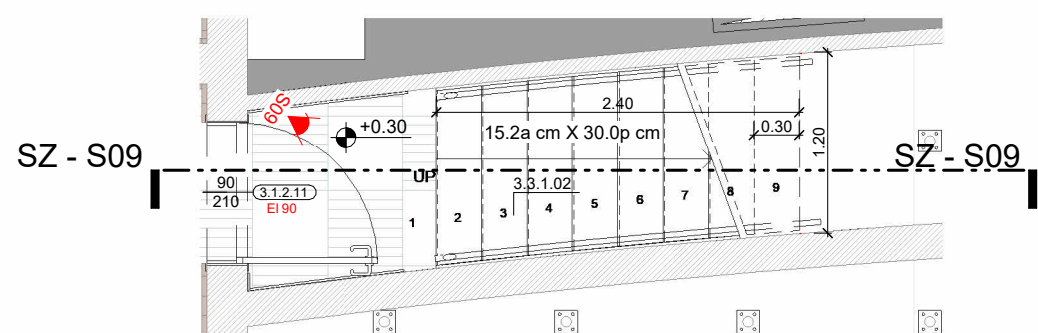


1b Pianta piano terra S09
Scala 1 : 50

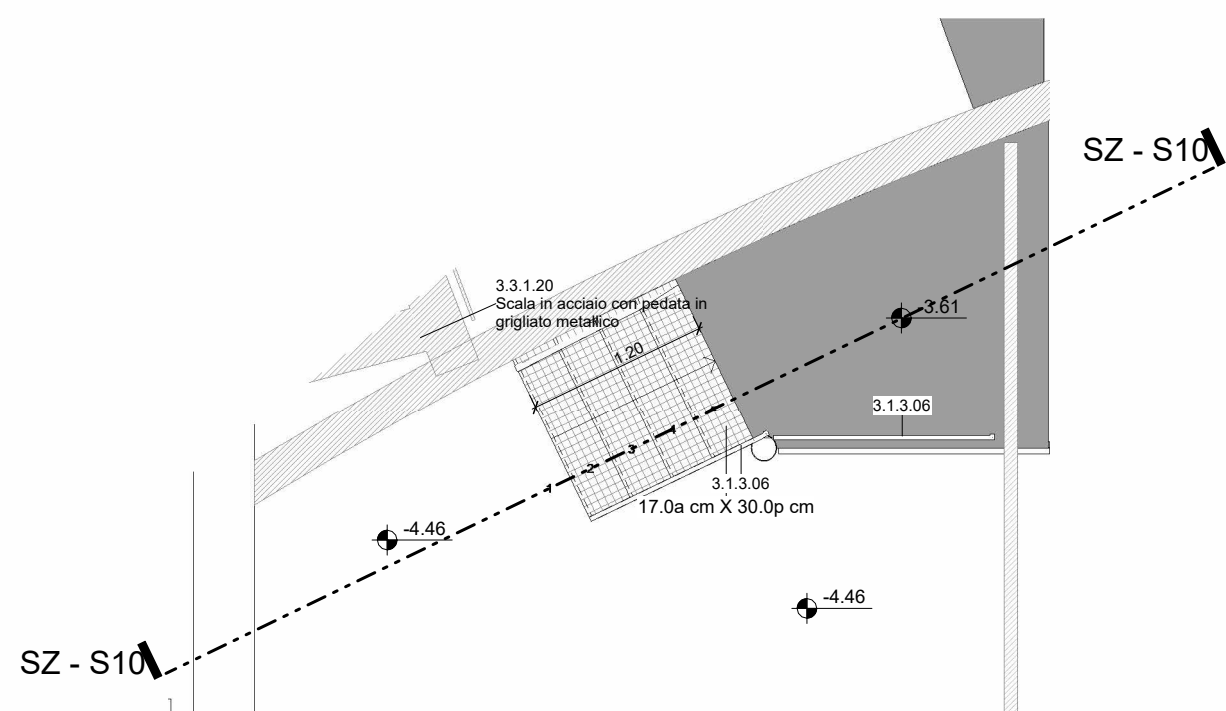


2b Pianta piano interrato S10
Scala 1 : 50

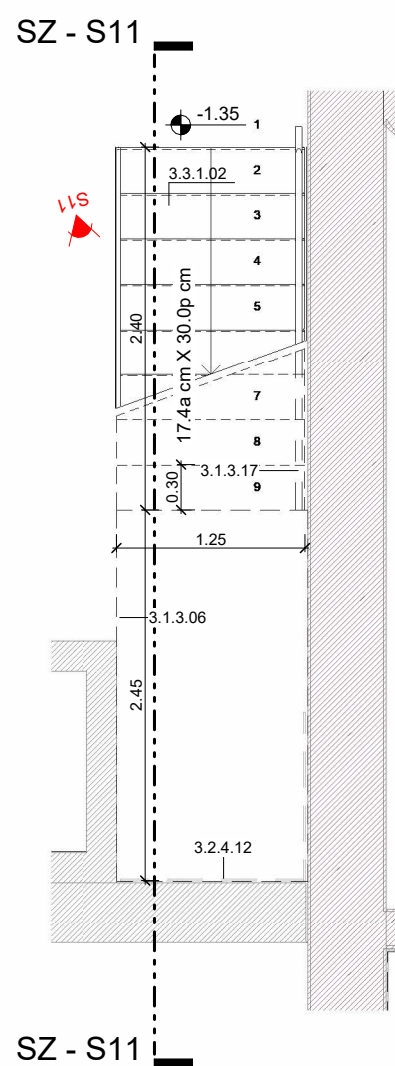


3b Pianta piano palco S11
Scala 1 : 50

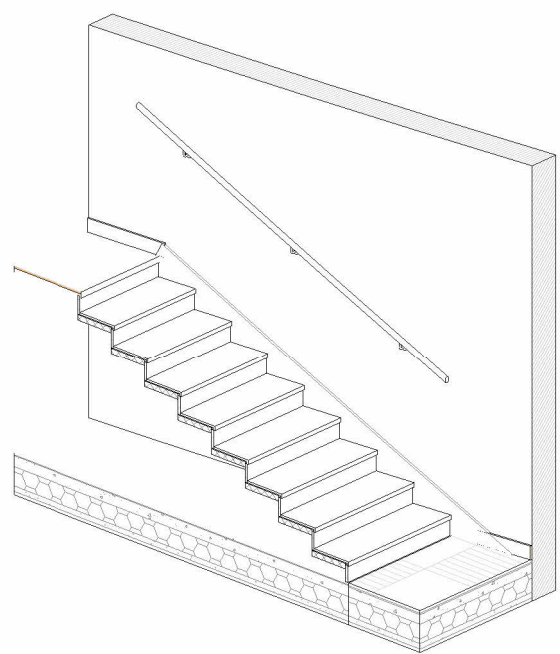


1c Assonometria S09
Scala

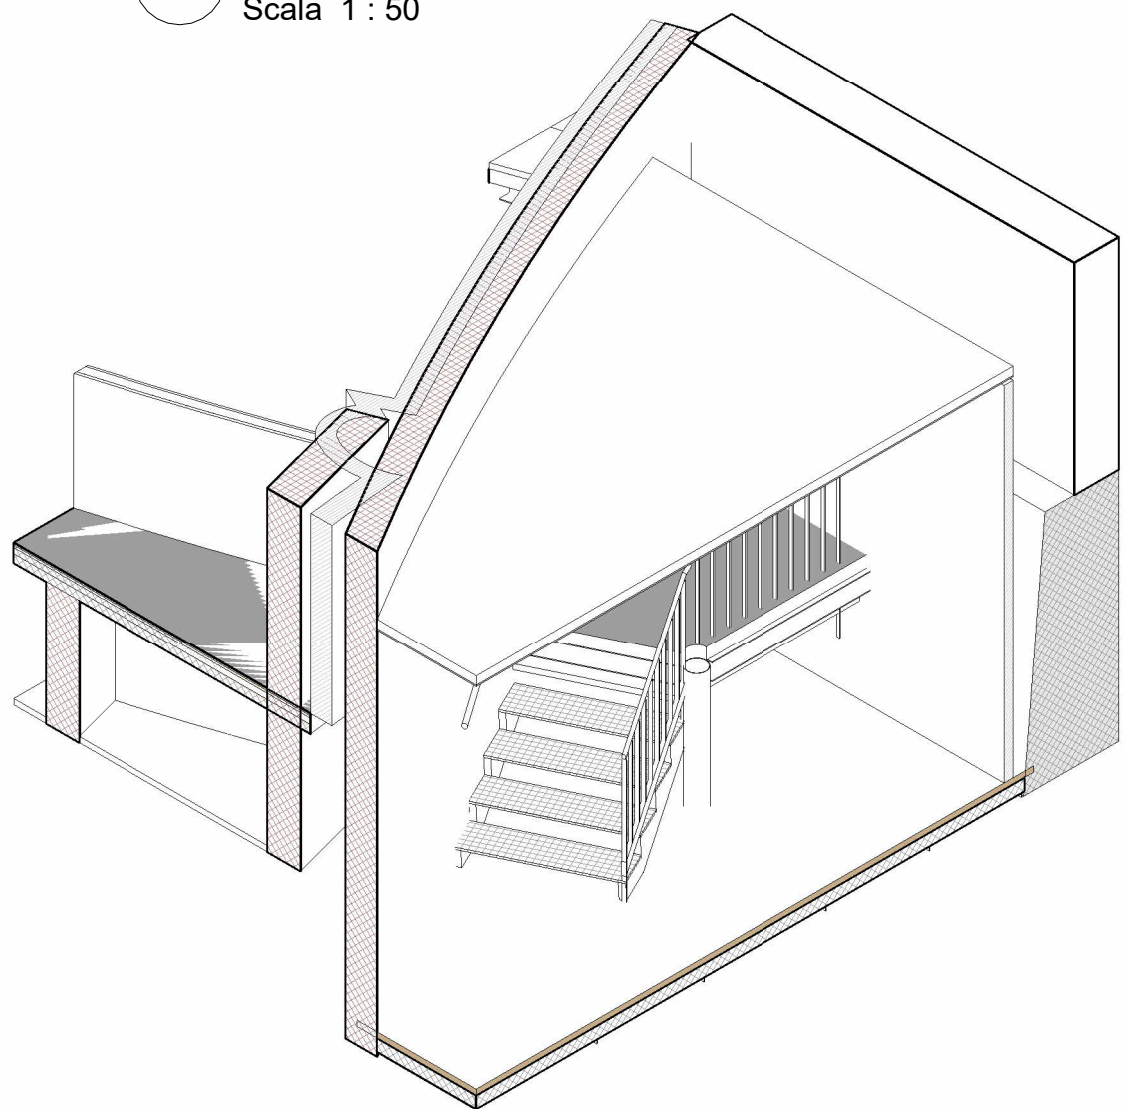


2c Assonometria S10
Scala

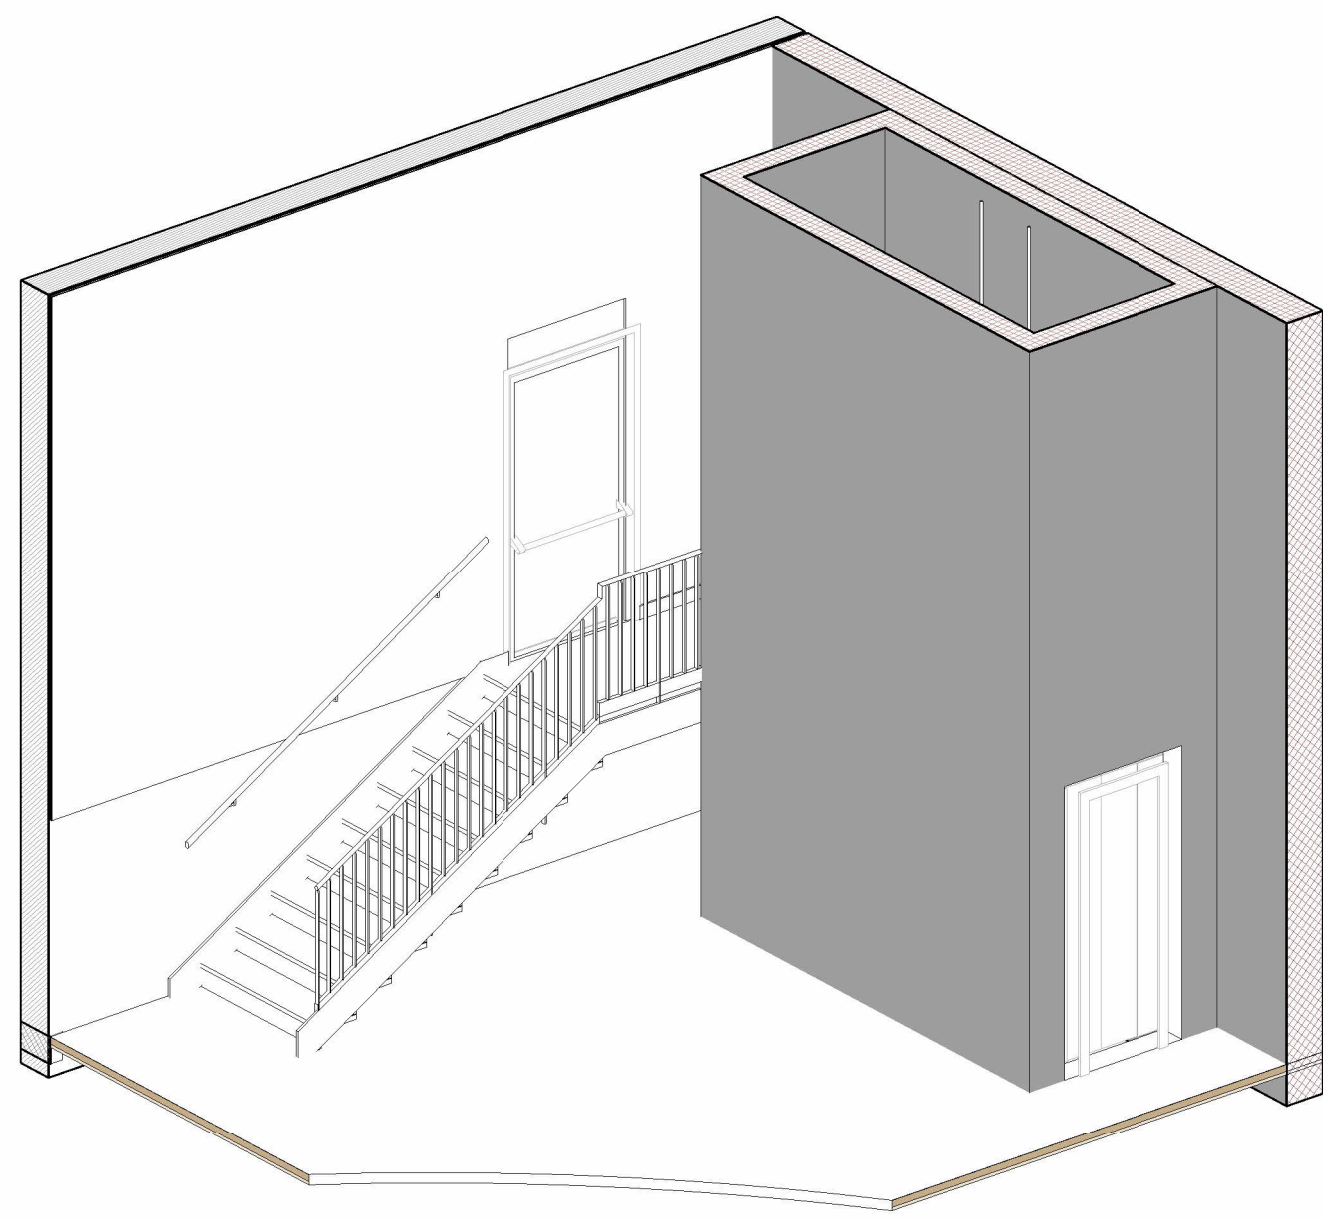

3c Assonometria S11
Scala

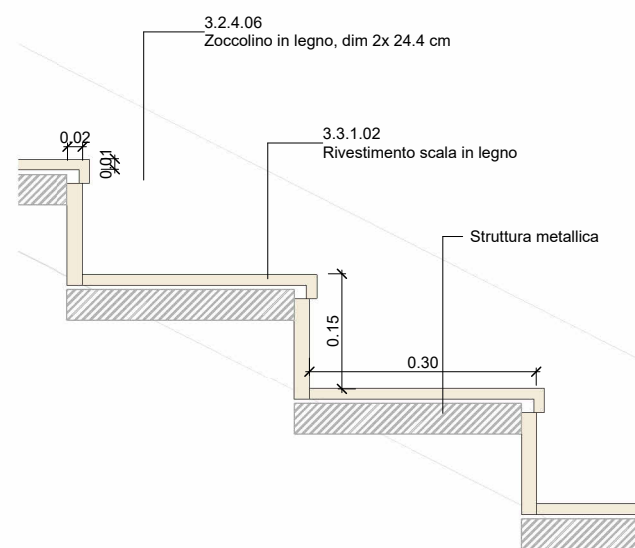


1d Dettaglio S09
Scala 1 : 10

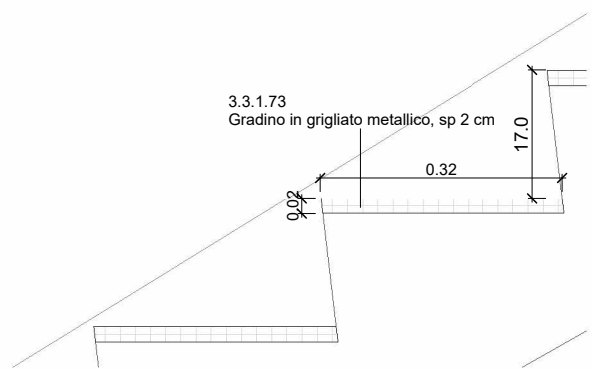

2d Dettaglio S10
Scala 1 : 10

LEGENDA	
AMBIENTI Codici e specifico	Codice ambiente
	Nome ambiente
	Superficie
	Altezza netta
RIFERIMENTI ABACHI	
Identificazione pacchetti orizzontali	Identificazione pacchetti verticali
Identificazione infissi	
QUOTE ALTIMETRICHE	
Pianta (finito)	Sezione (finito)
SIMBOLI	
Identificazione sezione	Spazio accessibile
Identificazione vista	
1View Name	
Scala 1:xxx	
Identificazione dettagli	
N° disegno	
N° tavola	
Forometrie	
Murature / Materiali	
Parete in cartongesso/muratura	
Struttura in C.A.	
Terra	
Muratura in laterizio (esistente)	
Struttura in C.A.	
Sistemazioni a verde	
Pannello in legno (boiserie)	
Area esclusa dall'appalto	
Affidamento distinto	
Fornitura esclusa dal presente appalto	
Botole di ispezione	

NOTE:
- Tutte le quote e le misure devono essere verificate in cantiere
- Tutti gli arredi mobili esterni ed interni sono esclusi dall'appalto e hanno solo carattere indicativo
- Per l'esecuzione delle strutture fanno fede gli elaborati del progetto strutturale
- Per l'esecuzione degli impianti fanno fede gli elaborati del progetto impiantistico
- Come indicato in legenda, tutte le aree contrassegnate con retino rosso 45° sono escluse dal presente appalto
- Tutte le aree escluse dall'appalto nel PFTF restano confermate
- Si rimanda la scelta del colore e della granulometria della finitura della sala in fase di cantiere a cura della DL, Soprintendenza e progettisti.

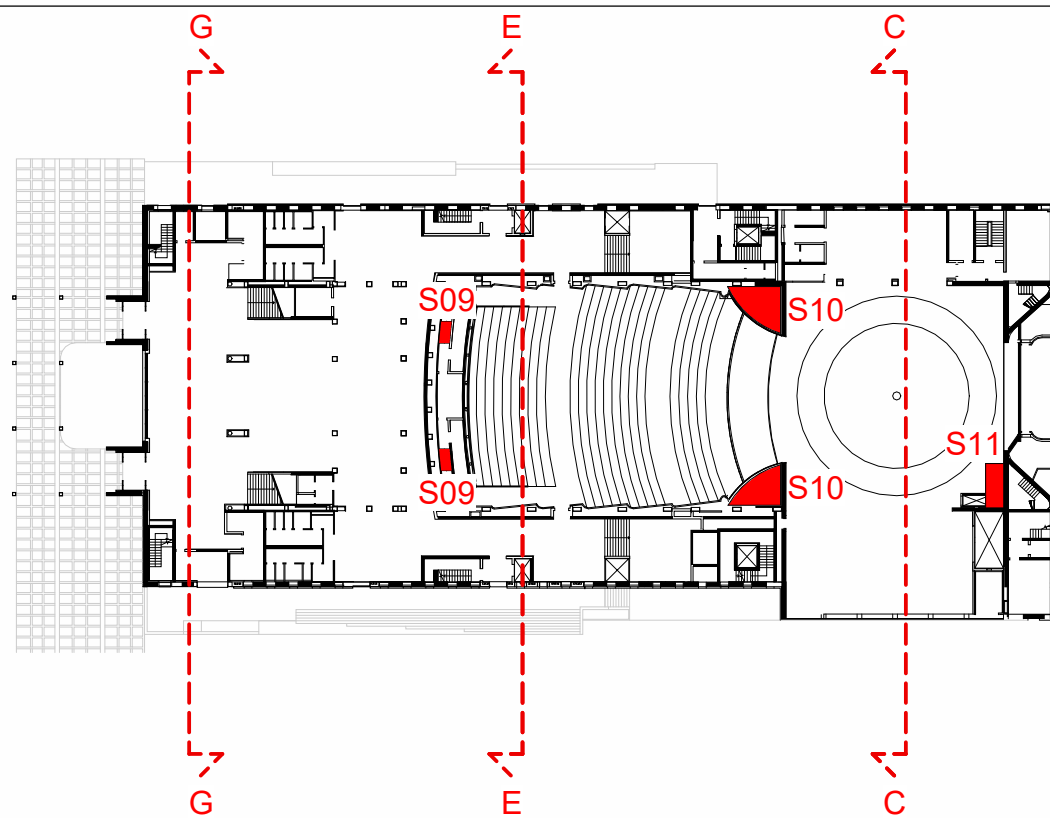

 Società di Costruzioni Regionali			 MINISTERO DELLA CULTURA	 MINISTERO DELL'INTERNO	 CITTÀ DI TORINO	
Piano Nazionale per gli investimenti Complementari al Piano Nazionale di Ripresa e Resilienza (PNRR), Programma D.1/Piano degli investimenti strategici sul sito del patrimonio culturale, edifici e aree naturali						
DIREZIONE OPERE PUBBLICHE						
COMMITTENTE SCR Piemonte			COMUNE Città di TORINO			
LIVELLO PROGETTUALE PROGETTO ESECUTIVO						
CUP C14E21001220001		TITOLO INTERVENTO "TORINO, IL SUO PARCO, IL SUO FIUME: MEMORIA E FUTURO" REALIZZAZIONE DELLA BIBLIOTECA CIVICA E RIQUALIFICAZIONE DEL TEATRO NUOVO				
CODICE OPERA 22044D02						
ELABORATO N. AR153		TITOLO ELABORATO PROGETTO - Dettaglio scale S09 - S10 - S11				
DATA EMISSIONE 22/05/2025		SCALA VARIE	AREA PROGETTUALE Architettonico			
FORMATO DI STAMPA A1		CODICE GENERALE ELABORATO 22044D02_3_0_E_AR_00_BA-BB_153_0		NOME FILE 22044D02_3_0_E_AR_00_BA-BB_153_0		
VERSIONE	DATA	DESCRIZIONE			REDATTO	CONTROLLATO
0	22/05/2025	Emissione Progetto Esecutivo a seguito dei pareri espressi dagli Enti preposti in CdS			ABDR	ABDR
IMPRESA AGGIUDICATARIA						
				COBAR S.p.A. Sede Legale/Via Selva 101; Sede Amm./Via Monte Pollino 3 70022 Altamura (Ba) Italy		
RTP PROGETTAZIONE Capogruppo Mandataria:				Giovane Professionista: Arch. Valentina Bianchi - ABDR		
 ABDR Architettili Associati S.r.l.				BIM Manager Arch. Antonella Antonilli - ABDR		
Mandanti:				Coordinatore Tecnico del Progetto: Arch. Nicola Bissanti - ABDR		
 MJW STRUCTURES				Timbri e Firme		
 Manens S.p.A.						
Dott. Geol. Roberto Salucci						
Biobyte s.r.l. Ing. Maria Cairoli Dott. Enrico Moretti						
Ing. Roberto De Lieto Vollaro Ing. Alessandro Leonardi Arch. Laura Calcagnini				Documento firmato digitalmente		
COMMITTENTE						
		SCR PIEMONTE S.p.A.		Responsabile del Procedimento: Arch. Bruno Smiana		
ORGANISMO DI CONTROLLO		CONTECO S.p.A.		Responsabile di Commessa: Ing. Tiziana Costanzo		