




1a Sezione S09
Scala 1 : 50

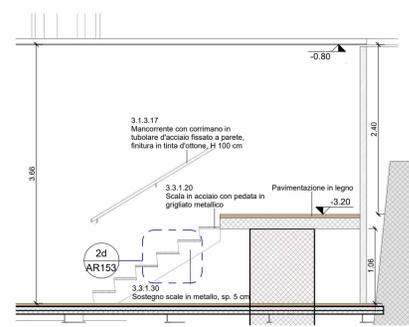


2a Sezione S10
Scala 1 : 50

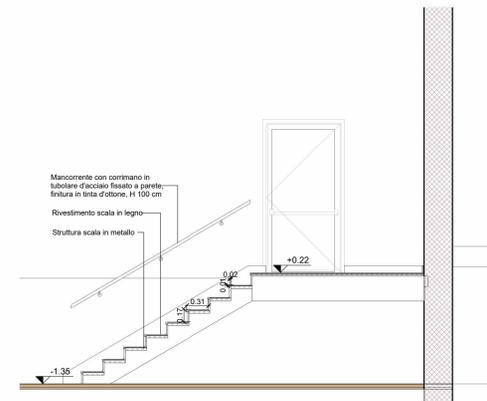


3a Sezione S11
Scala 1 : 50

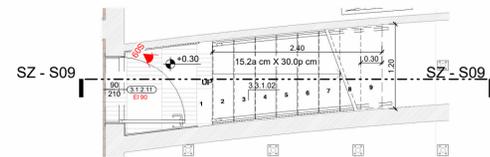


1b Pianta piano terra S09
Scala 1 : 50

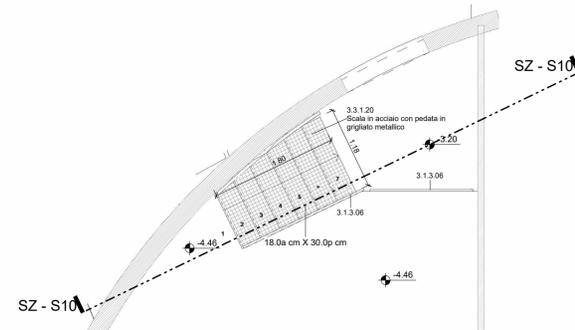


2b Pianta piano interrato S10
Scala 1 : 50

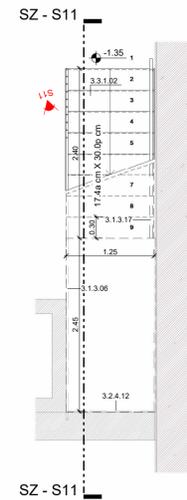


3b Pianta piano palco S11
Scala 1 : 50

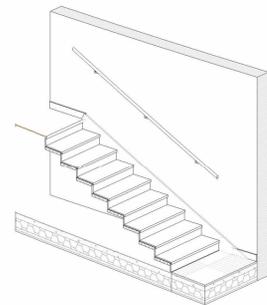


1c Assonometria S09
Scala

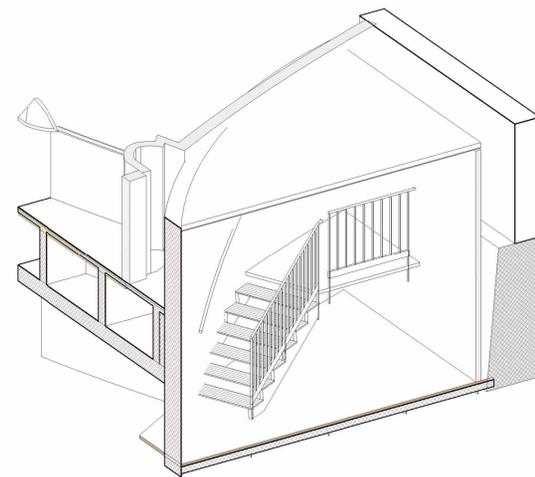


2c Assonometria S10
Scala

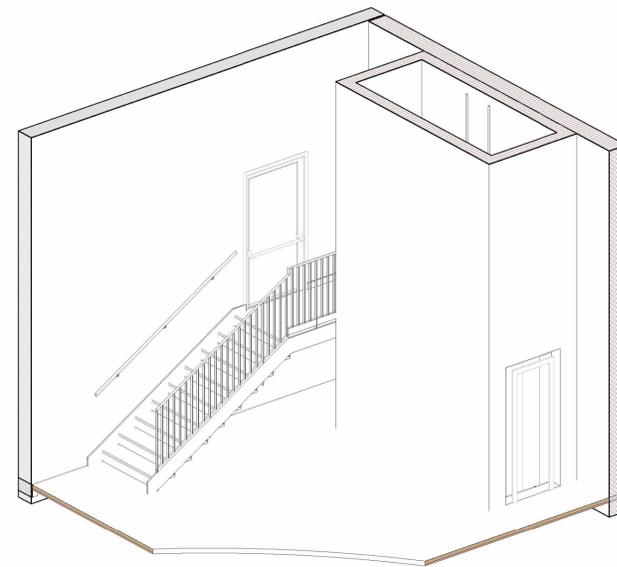

3c Assonometria S11
Scala

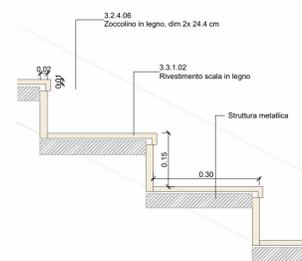

1d Dettaglio S09
Scala 1 : 10

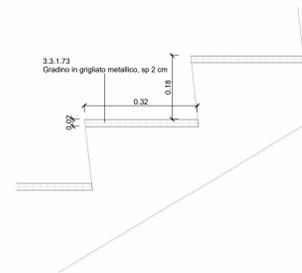

2d Dettaglio S10
Scala 1 : 10


AMBIENTI		Murature / Materiali	
Codice e specifico	Codice ambiente	000	Parete in cartongesso/muratura
DESTINAZIONE D'USO	Nome ambiente	mq 150,00	Struttura in C.A.
mq 00,00	Superficie	m 00,00	Terra
	Altezza netta		Muratura in laterizio (esistente)
			Struttura in C.A.
			Sistemazioni a verde
			Pannello in legno (boiserie)
			Area esclusa dall'appalto affidamento distinto
			Fornitura esclusa dal presente appalto

RIFERIMENTI ABACCHI		
Identificazione pacchetti orizzontali	Identificazione pacchetti verticali	Identificazione infissi
0.0.0.00 Codice PPSF (pavimenti)	0.0.0.00 Codice PPSF	0.0.0.00 Codice PPSF
0.0.0.00 Codice PPSF (soffitti)		

QUOTE ALTIMETRICHE	
Pianta (finito)	Sezione (finito)
0.00	0.00

SIMBOLI	
Identificazione sezione	Spazio accessibile
SZ X1	Nord
Identificazione vista	Diametro 1,5 m
1View Name	Forometrie
Scala 1:30xx	
01	Identificazione dettagli
019	N° disegno
	N° tavola

NOTE:
 - Tutte le quote e le misure devono essere verificate in cantiere
 - Tutti gli arredi mobili esterni ed interni sono esclusi dall'appalto e hanno solo carattere indicativo
 - Per l'esecuzione delle strutture fanno fede gli elaborati del progetto strutturale
 - Per l'esecuzione degli impianti fanno fede gli elaborati del progetto impiantistico
 - Come indicato in legenda, tutte le aree contrassegnate con retino rosso 45° sono escluse dal presente appalto
 - Tutte le aree escluse dall'appalto nel PFFE restano confermate

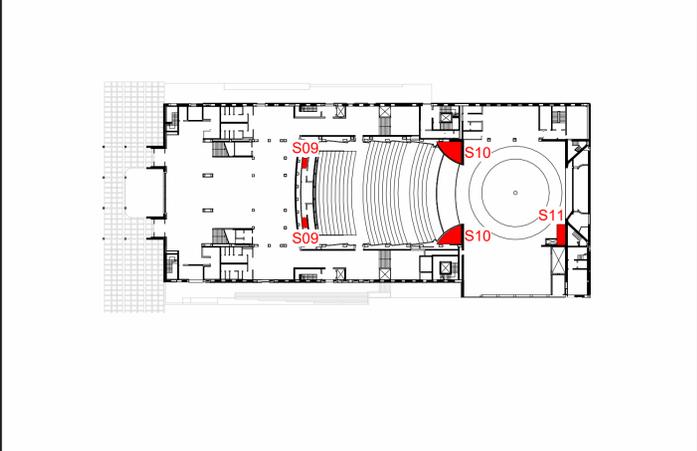

DIREZIONE OPERE PUBBLICHE				
COMMITTENTE	SCR Piemonte	COMUNE	Città di TORINO	
LIVELLO PROGETTUALE	PROGETTO ESECUTIVO			
CLUP	C14E21001220001	TITOLO INTERVENTO	"TORINO, IL SUO PARCO, IL SUO FIUME: MEMORIA E FUTURO" REALIZZAZIONE DELLA BIBLIOTECA CIVICA E RIQUALIFICAZIONE DEL TEATRO NUOVO	
CODICE OPERA	22044D02	TITOLO ELABORATO	PROGETTO - Dettaglio scale S09 - S10 - S11	
ELABORATO N.	AR153	SCALA	VARIE	AREA PROGETTUALE
DATA EMISSIONE	20/11/2024	SCALA	VARIE	Architettonico
FORMATO DI STAMPA	A1	CODICE GENERALE ELABORATO	TNT_22044D02_3_0_E_AR_00_BA-BB_153_1	NOME FILE
				TNT_22044D02_3_0_E_AR_00_BA-BB_153_1
VERSIONE	DATA	DESCRIZIONE	REDATTO	CONTROLLATO
0	20.11.2024	Emissione Progetto Esecutivo	ABDR	ABDR
1	26.02.2025	Integrazioni Progetto Esecutivo (rif. Prot.n. 1840/21.02.2025)	ABDR	ABDR
IMPRESA AGGIUDICATARIA				
cobar		COBAR S.p.A. Sede Legale Via Selva 101; Sede Amm. Via Monte Pollino 3 70022 Altamura (BA) Italy		
RTP PROGETTAZIONE				
Capogruppo Mandataria:		Integrazione Prestazioni Specialistiche:		Giovane Professionista:
ABDR Architetti Associati S.r.l.		Arch. Michele Beccu - ABDR Architetti Associati S.r.l.		Arch. Valentina Bianchi - ABDR
Mandanti:		Progettazione Categoria Edilizia - Beni Tutelati:		BIM Manager
MJW STRUCTURES		Arch. Filippo Raimondo - ABDR Architetti Associati S.r.l.		Arch. Antonella Antonelli - ABDR
Manens S.p.A.		Progettazione Categoria Strutture		Coordinatore Tecnico del Progetto:
		Ing. Massimo Majowiecki - MJW STRUCTURES		Arch. Nicola Bisanti - ABDR
		Progettazione Impianti Elettrici e Speciali		
		Ing. Massimo Cadovin - Manens S.p.A.		
		Progettazione Impianti Meccanici		
		Ing. William Stefanutti - Manens S.p.A.		
		Geologo		
Dott. Geol. Roberto Salucci		Consulenti Acustica sala		
Biobyte s.r.l.		Dot. Enrico Moretti		
Ing. Maria Cairoli		Consulenti Comfort acustico ambientale		
Ing. Roberto De Lieto Vollaro		Consulenti Progettazione Antincendio		
Ing. Alessandro Leonardi		Consulente		
Ing. Roberto De Lieto Vollaro		Consulente Ambiente/DNSH		
Arch. Laura Calcagnini				
		Timbri e Firma		
Documento firmato digitalmente				
COMMITTENTE	SCR PIEMONTE S.p.A.	Responsabile del Procedimento:		Arch. Sergio Manto
ORGANISMO DI CONTROLLO	CONTECO S.p.A.	Responsabile di Commessa:		Ing. Tiziana Costanzo