




LOCALE IRETI DENTRO L'EDIFICIO TEATRO

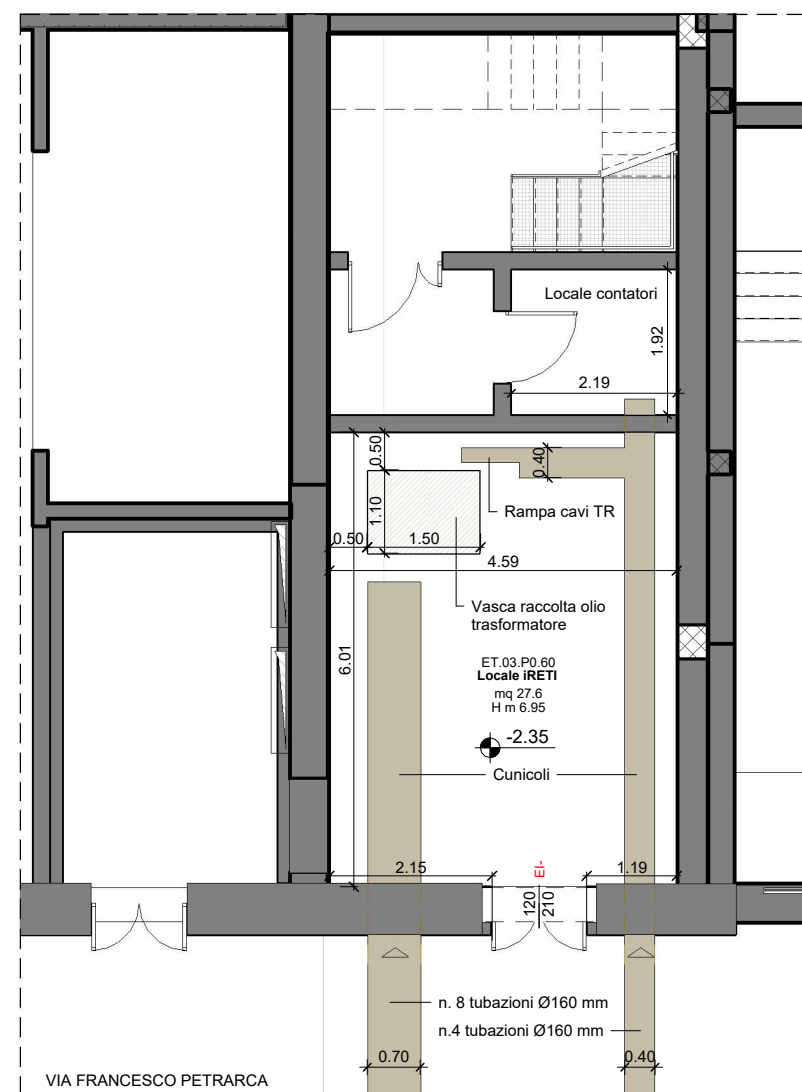


1-1.35 - P0 - Cabina IRETI
Scala 1 : 100

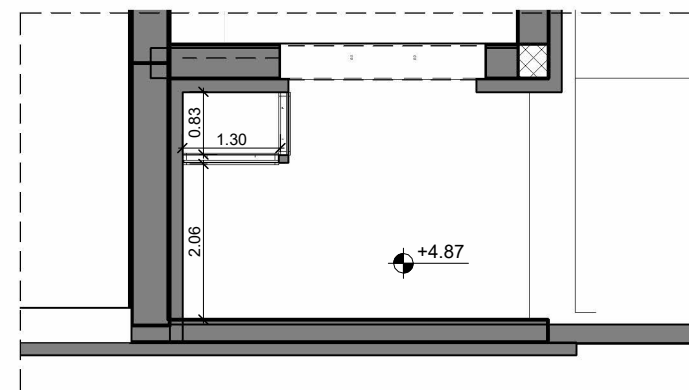


4.8.80 - P1 - Copertura locale IRETI
Scala 1 : 100

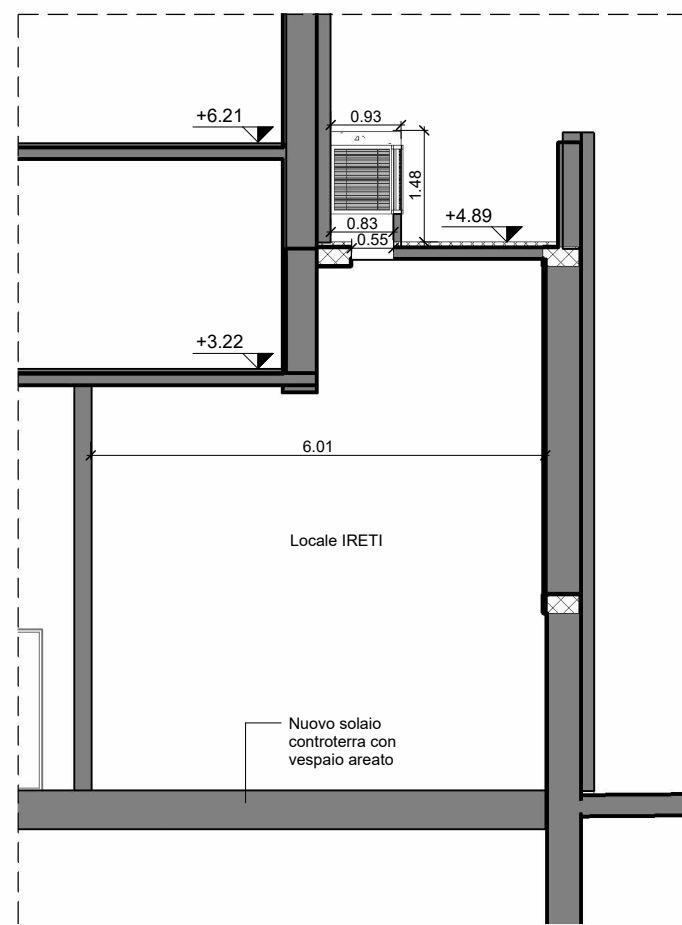

6 Sezione A-A'
Scala 1 : 100

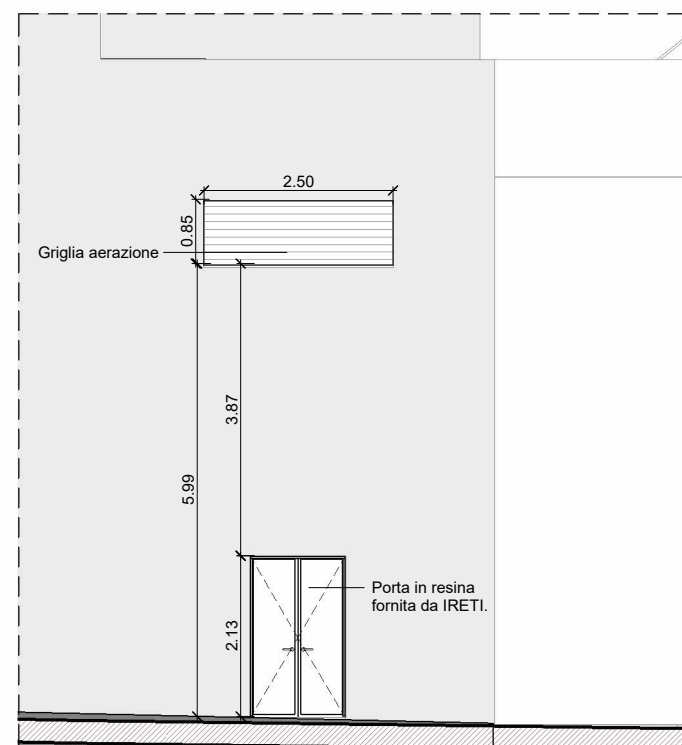


3 Prospetto su via Petrarca
Scala 1 : 100

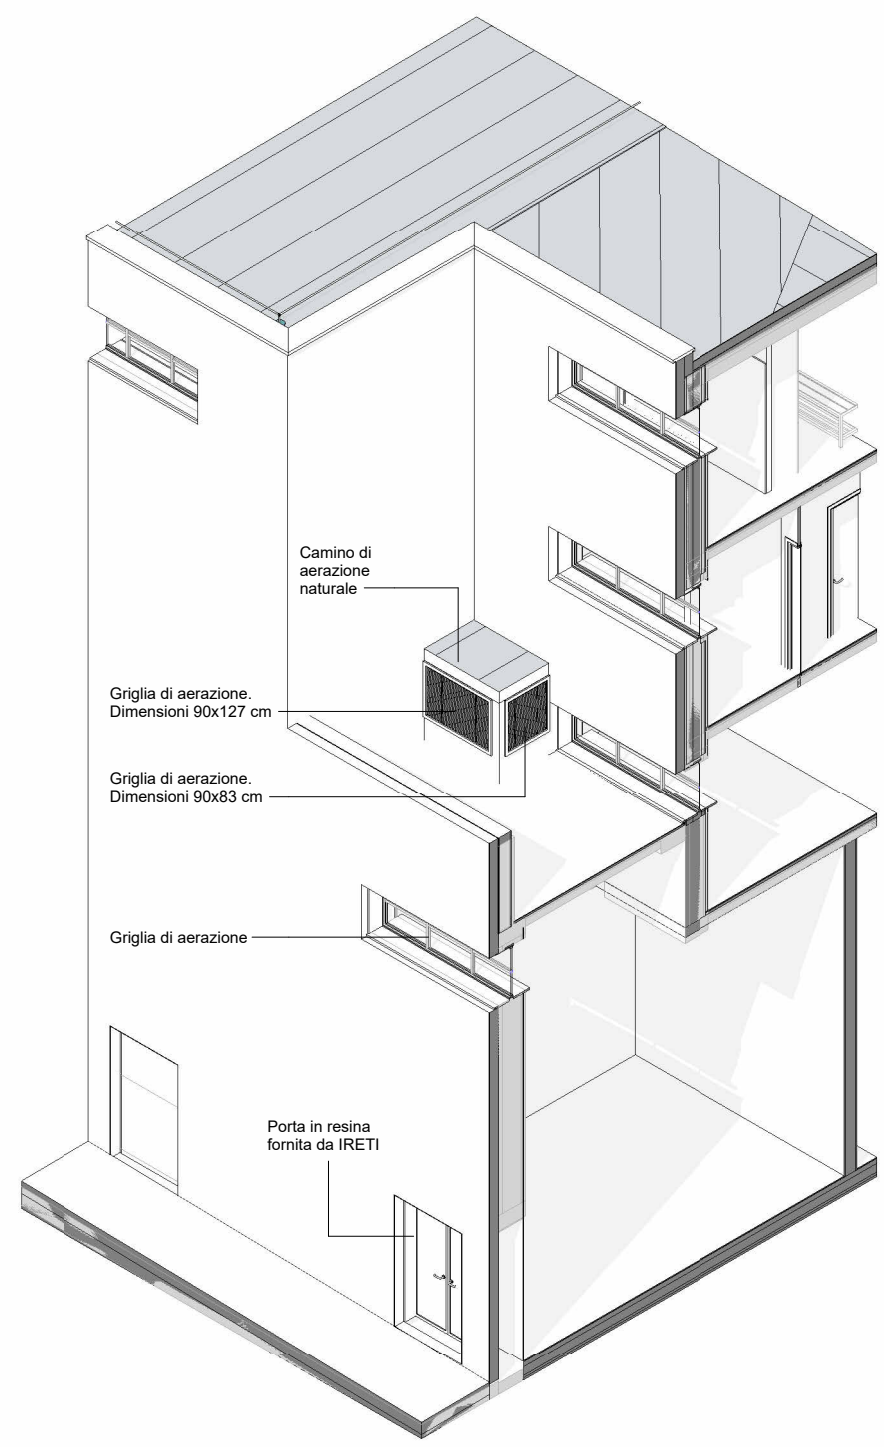


5 Spaccato assonometrico
Scala

LOCALI INTERRATI - GRUPPO POMPE E RISERVA IDRICA TEATRO

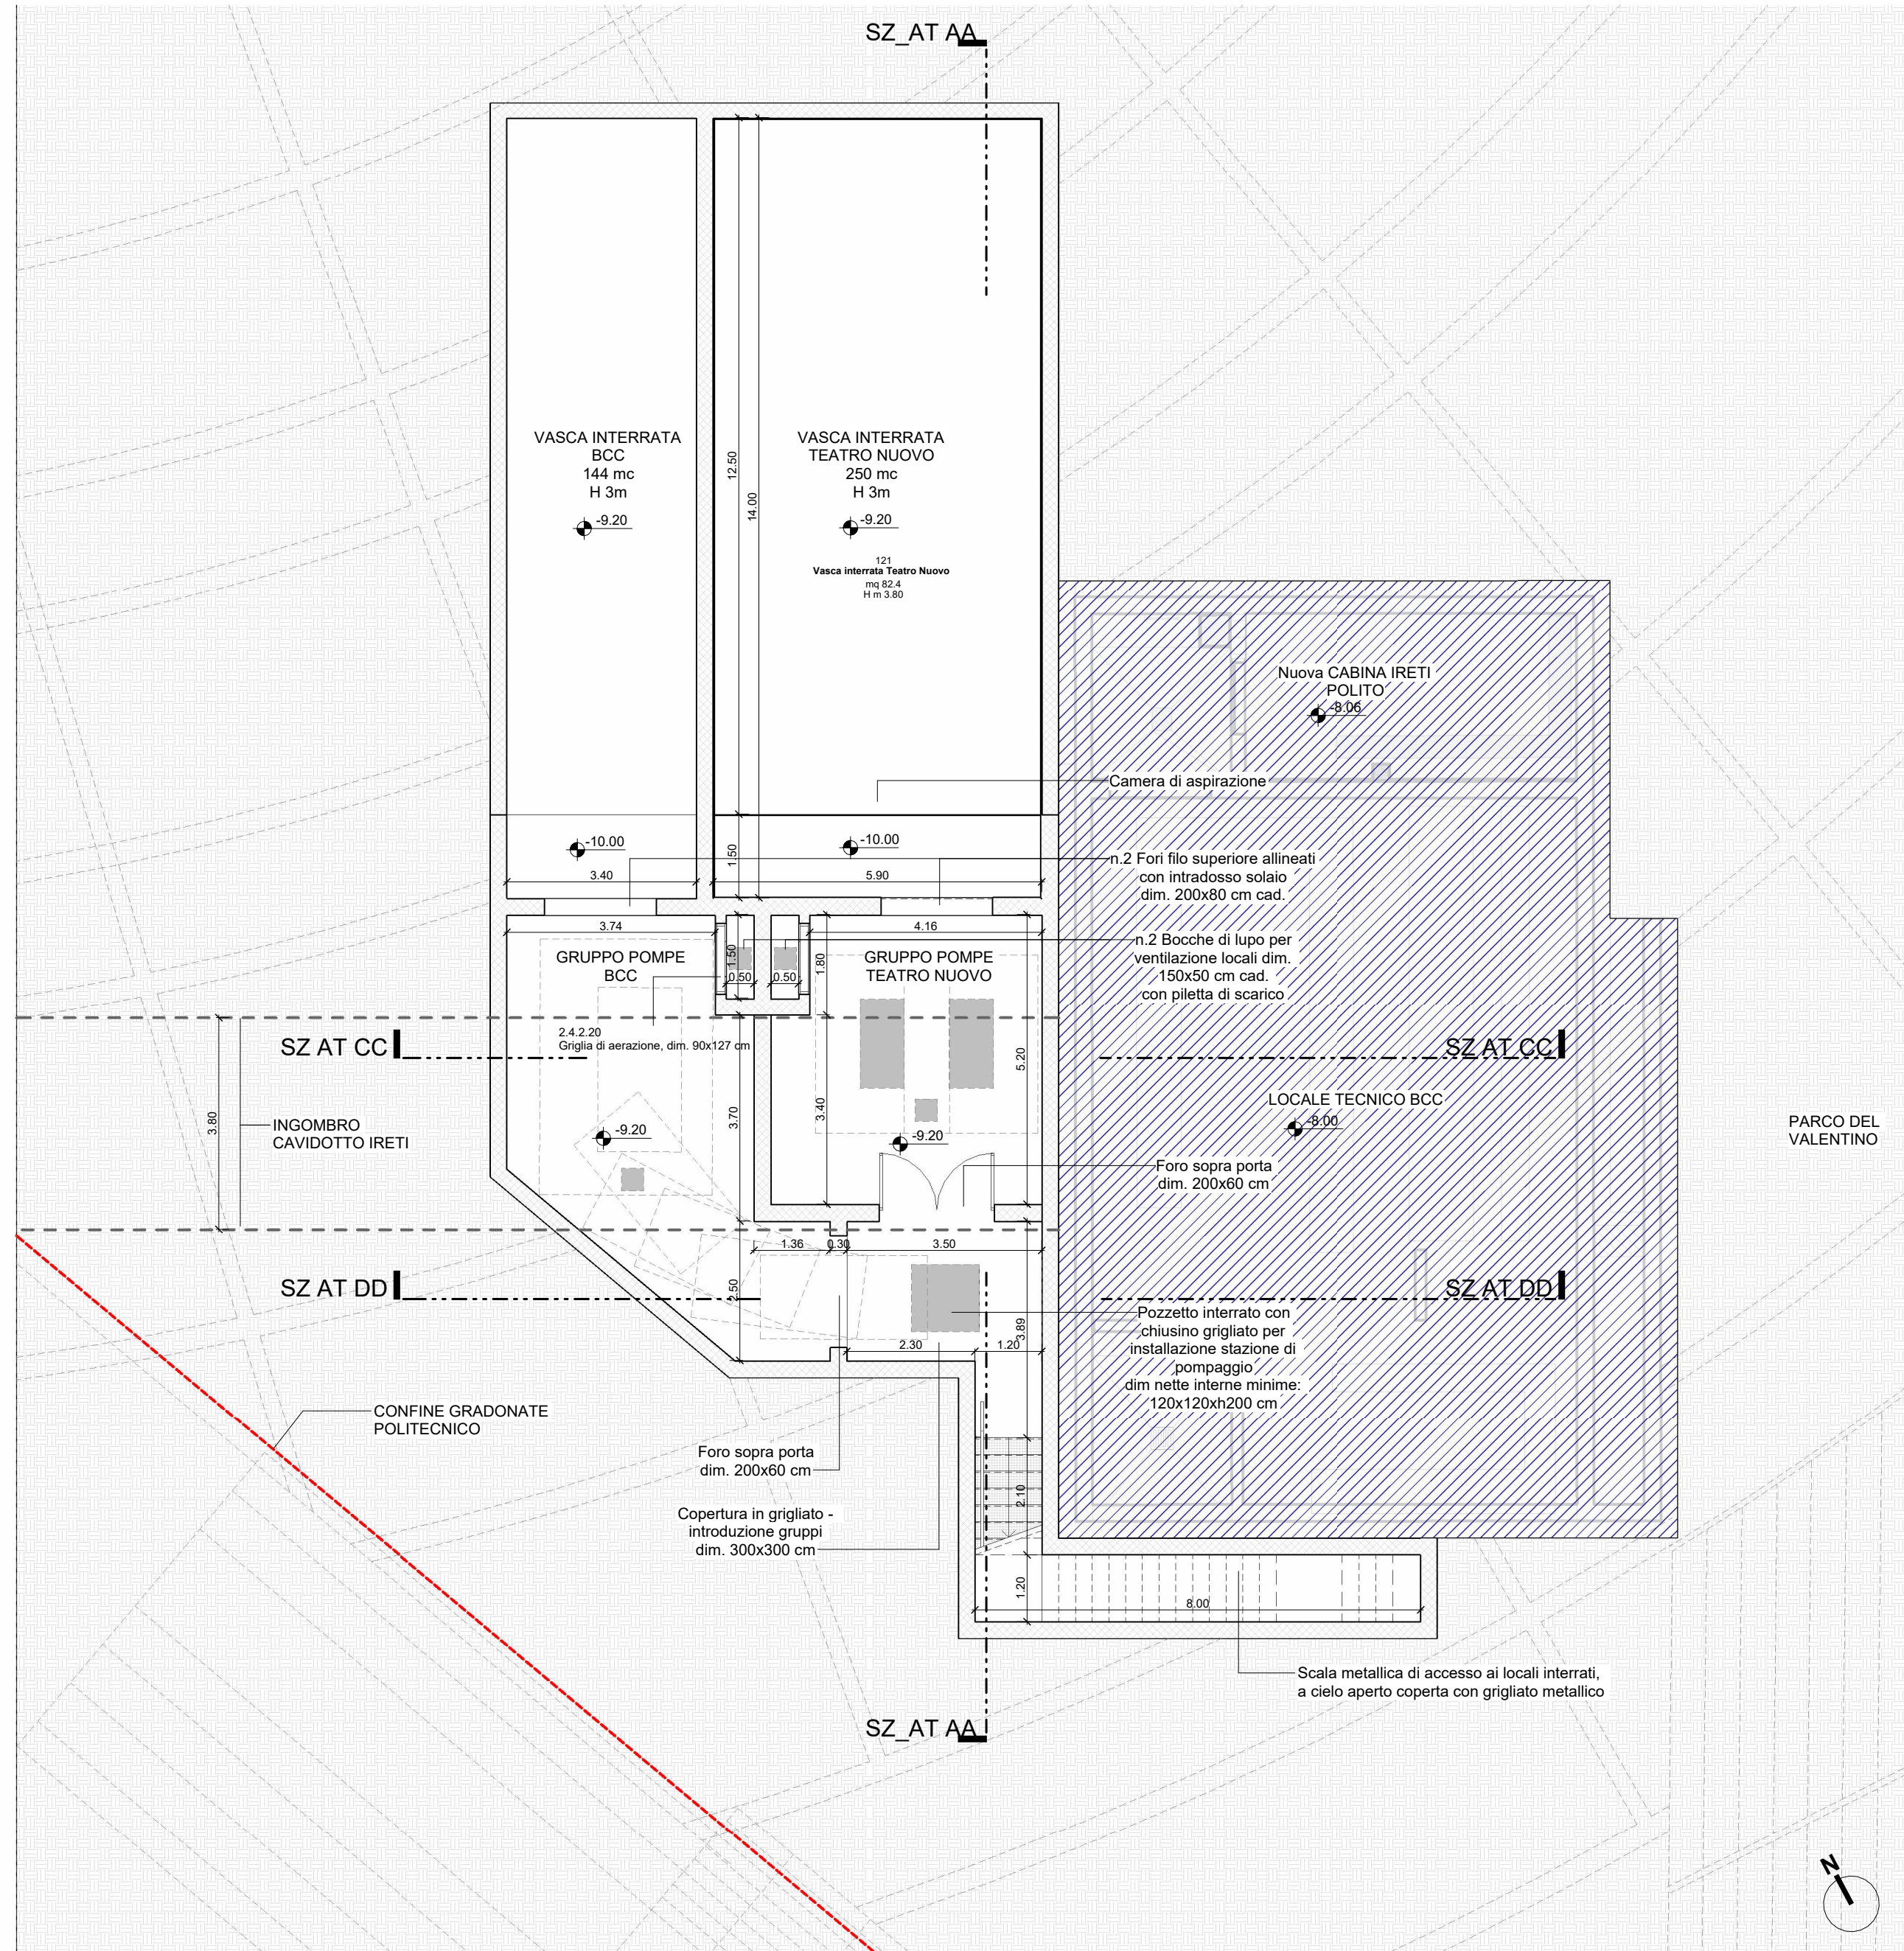

7-9.20 - Locale Pompe/Riserva idrica TNT
Scala 1 : 100

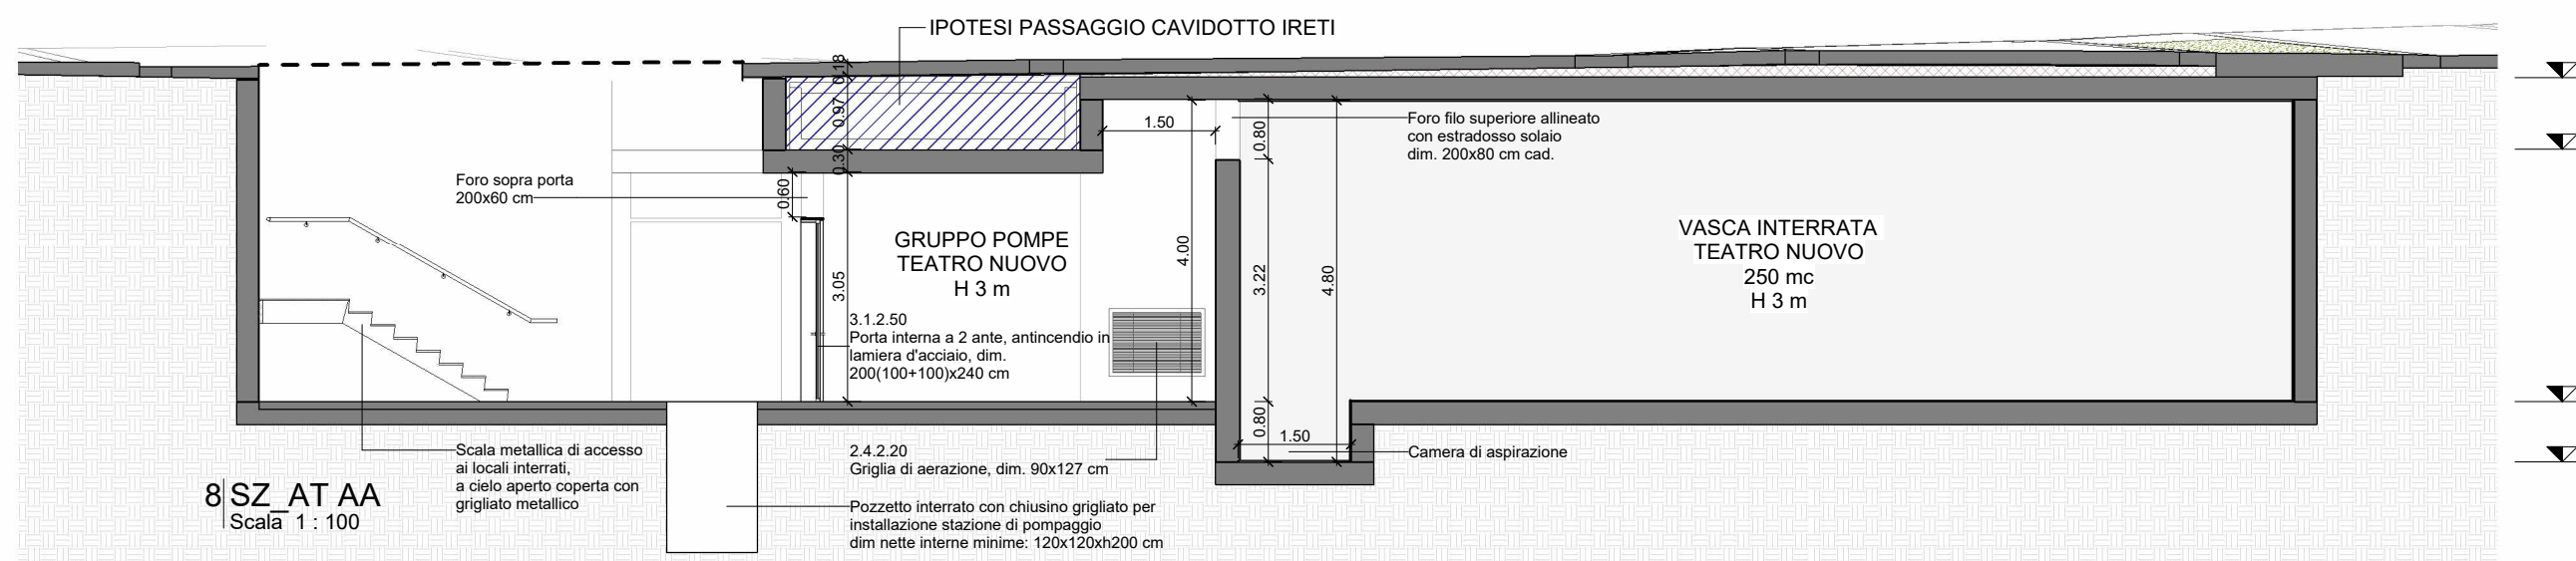

Impermeabilizzazione riserva idrica

Cod. oggetto	Descrizione PBSif	Area
2.2.1.01	Pavimento industriale a spolvero in calcestruzzo, sp. 10 cm	59.29 m²
2.2.1.02	Membrana impermeabilizzante idrostatica, sp. 2 cm	165.49 m²
2.1.1.50	Membrana impermeabilizzante idrostatica, sp. 2 cm	168.54 m²

Porte


Cod. oggetto	Descrizione PBSif	Larghezza m	Altezza m
3.1.2.50	Porta interna a 2 ante, antincendio in lamiera d'acciaio, dim. 200/100=100x240 cm	2.00	2.40

Parapetti

Cod. oggetto	Descrizione PBSif	Lunghezza m
3.1.3.15	Mancorrente con corrimano in tubolare d'acciaio fissato a parete, finitura in tinta d'ottone, H 110 cm	11.55



9 SZ AT CC
Scala 1 : 100

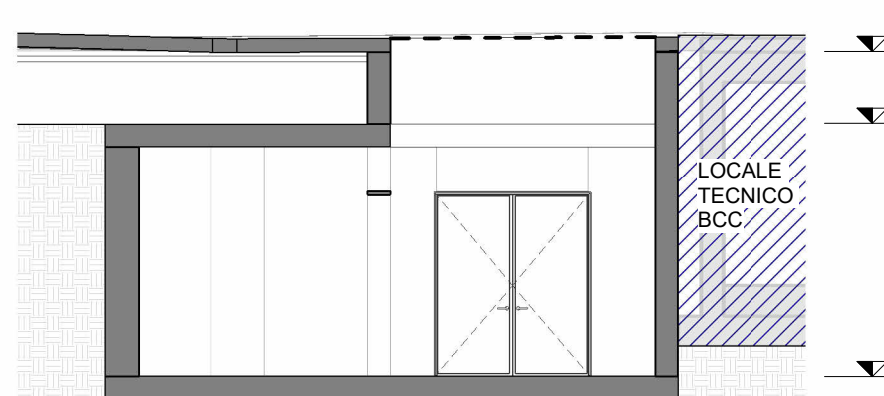

10 SZ AT DD
Scala 1 : 100

LEGENDA

AMBIENTI ET 00 P0 000 DESTINAZIONE D'USO m. 100.00		Codice ambiente Nome ambiente Superficie Altezza netta	Murature / Materiali Parete in cartongesso/muratura Muratura in laterizio (esistente) Struttura in C.A. Pavimento in gres Terra Sistemazioni a verde Vetro (prospetto) Pannello in legno (boiserie)
FINITURE AMBIENTE (Per i codici vedi legenda finiture) FY-00.XX.00FS-00.XX.00 FO-00.XX.00FZ-00.XX.00 FV - Finiture verticali FO - Finiture orizzontali FS - Finiture solaio FZ - Finitura battiscopa 00.XX.00 - Codice materiale		RIFERIMENTI ABACCHI Identificazione pacchetti orizzontali 0.0.0.00 0.0.0.00 0.0.0.00 Identificazione pacchetti verticali 0.0.0.00 0.0.0.00 0.0.0.00 Identificazione infissi 0.0.0.00 0.0.0.00 0.0.0.00 Larghezza Altezza (h soglia)	
QUOTE ALTIMETRICHE 0.00 Pianta (finito) 0.00 Sezione (finito) Quota relativa 0.00 m = Quota assoluta 232.17 m s.l.m.		Identificazione dettagli 01 019 N° disegno N° tavola Identificazione sezione 01 019 N° disegno N° tavola Formetrie 0 5 10 m Scala metrica Simbolo Nord	
AREE COMPUTATE ALL'INTERNO DEL PE IN FASE DI VALUTAZIONE PER POSSIBILE STRALCIO DOVUTO A ESIGENZE ESECUTIVE: Area di intervento a seguito disposizioni Cds ricevute in data 08/04/2025 Area di intervento PFTE Area esclusa dall'appalto / affidamento distinto Fornitura esclusa dal presente appalto			

N.B. TUTTE LE QUOTE DEVONO ESSERE VERIFICATE IN CANTIERE. TUTTI GLI ARREDI SONO ESCLUSI DA QUESTO APPALTO. TUTTI I CAVIDOTTI RIGIDI A VISTA DOVRANNO ESSERE UTILIZZATI SOLO SE INDISPENSABILI E SCELTI (A SEGUITO DI OPPORTUNA CAMPIONATURA - RAI) DA PROGETTISTI e/o DA D.I. TUTTE LE TENDE, SIA DEGLI SMOKE OUT CHE DELLE FINESTRE, SONO ESCLUSE DA QUESTO APPALTO. COME INDICATO IN LEGENDA, TUTTE LE AREE CONTRASSEGNAE CON RETINO ROSSO 45° SONO ESCLUSE DAL PRESENTE APPALTO. TUTTE LE AREE ESCLUSE DALL'APPALTO NEL PFT RESTANO CONFERIMATE.

SCR Società di Consulenza Regionale		MINISTERO DELLA CULTURA MINISTERO DELL'INTERNO	CITTÀ DI TORINO CITTÀ DI TORINO
Piano Nazionale per gli investimenti Complementari al Piano Nazionale di Ripresa e Resilienza (PNRR). Programma D.1Piano degli investimenti strategici sui siti del patrimonio culturale, edifici e aree naturali			
DIREZIONE OPERE PUBBLICHE			
COMMITTENTE		COMUNE	
SCR Piemonte		Città di TORINO	
LIVELLO PROGETTUALE		PROGETTO ESECUTIVO	
CUP		TITOLO INTERVENTO	
C14E21001220001		"TORINO, IL SUO PARCO, IL SUO FIUME: MEMORIA E FUTURO" REALIZZAZIONE DELLA BIBLIOTECA CIVICA E RIQUALIFICAZIONE DEL TEATRO NUOVO	
CODICE OPERA			
22044D02			
ELABORATO N.		TITOLO ELABORATO	
AR155		Locale Ireti, gruppo pompe e riserva idrica	
DATA EMISSIONE		SCALA	AREA PROGETTUALE
22/05/2025		VARIE	Architettonico
FORMATO DI STAMPA	CODICE GENERALE ELABORATO		NOME FILE
A1	22044D02_3_0_E_AR_00_BA-BB_155_0		22044D02_3_0_E_AR_00_BA-BB_155_0
VERSIONE	DATA	DESCRIZIONE	
0	22/05/2025	Emissione Progetto Esecutivo a seguito dei pareri espressi dagli Enti preposti in CdS	
		ABDR	ABDR
IMPRESA AGGIUDICATARIA			
cobar		COBAR S.p.A. Sede Legale: Via Selva 101; Sede Amm.: Via Monte Pollino 3 70022 Altamura (Ba) Italy	
RTP PROGETTAZIONE			
Capogruppo Mandataria:			
ABDR ARCHITETTI ASSOCIATI	ABDR Architeti Associati S.r.l.	Integrazione Prestazioni Specialistiche: Arch. Michele Beccu - ABDR Architeti Associati S.r.l. Progettazione Categoria Edilizia - Beni Tuteati: Arch. Filippo Raimondo - ABDR Architeti Associati S.r.l. Progettazione Categoria Strutture Ing. Massimo Majowicki - MJW STRUCTURES Progettazione Impianti Elettrici e Speciali Ing. Massimo Cadorn - Manens S.p.A. Progettazione Impianti Meccanici Ing. Viliam Stefanuti - Manens S.p.A.	
Mandanti: MJW STRUCTURES	MJW STRUCTURES	Giovane Professionista: Arch. Valentina Bianchi - ABDR BIM Manager Arch. Antonella Antonilli - ABDR Coordinatore Tecnico del Progetto: Arch. Nicola Bissani - ABDR	
manens manens	Manens S.p.A.	Timbri e Firma	
Dott. Geol. Roberto Salucci Biobyte s.r.l. Ing. Maria Cairol Dott. Enrico Moretti Ing. Roberto De Lieto Vollaro Ing. Alessandro Leonardi Arch. Laura Calcagnini		Geologo Consulenti Acustica Sala Consulenti Comfort acustico ambientale Consulenti Progettazione Antincendio Consulente Ambiente/DNSH	
Documento firmato digitalmente			
COMMITTENTE		Responsabile del Procedimento:	
SCR PIEMONTE S.p.A.		Arch. Bruno Smania	
ORGANISMO DI CONTROLLO		Responsabile di Commessa:	
CONTECO S.p.A.		Ing. Tiziana Costanzo	