




LOCALE IRETI DENTRO L'EDIFICIO TEATRO

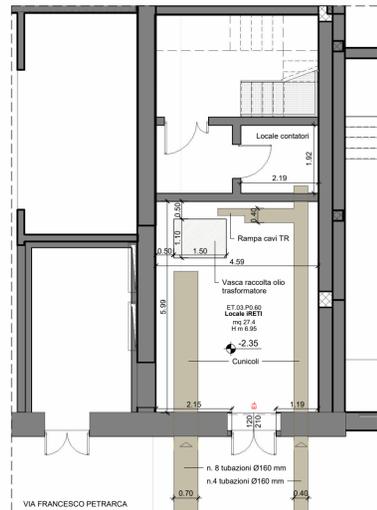


1-1.35 - P0 - Cabina IRETI
Scala 1:100

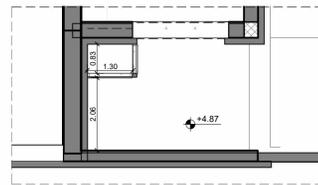


4 4.80 - P1 - Copertura locale IRETI
Scala 1:100

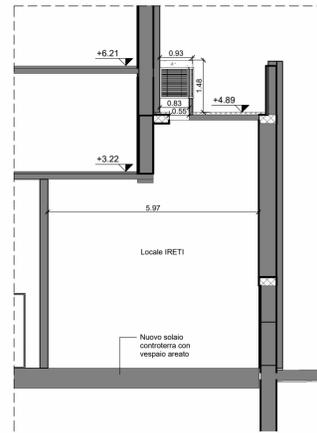

6 Sezione A-A'
Scala 1:100

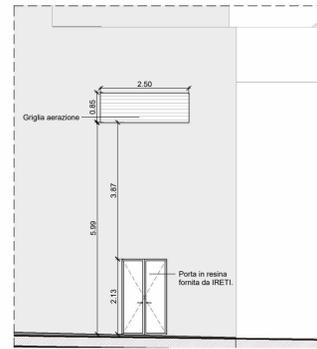


3 Prospetto su via Petrarca
Scala 1:100

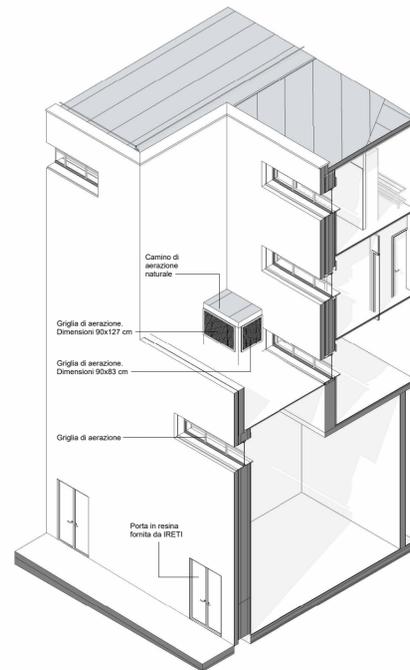

5 Spaccato assometrico
Scala

LOCALI INTERRATI - GRUPPO POMPE E RISERVA IDRICA TEATRO

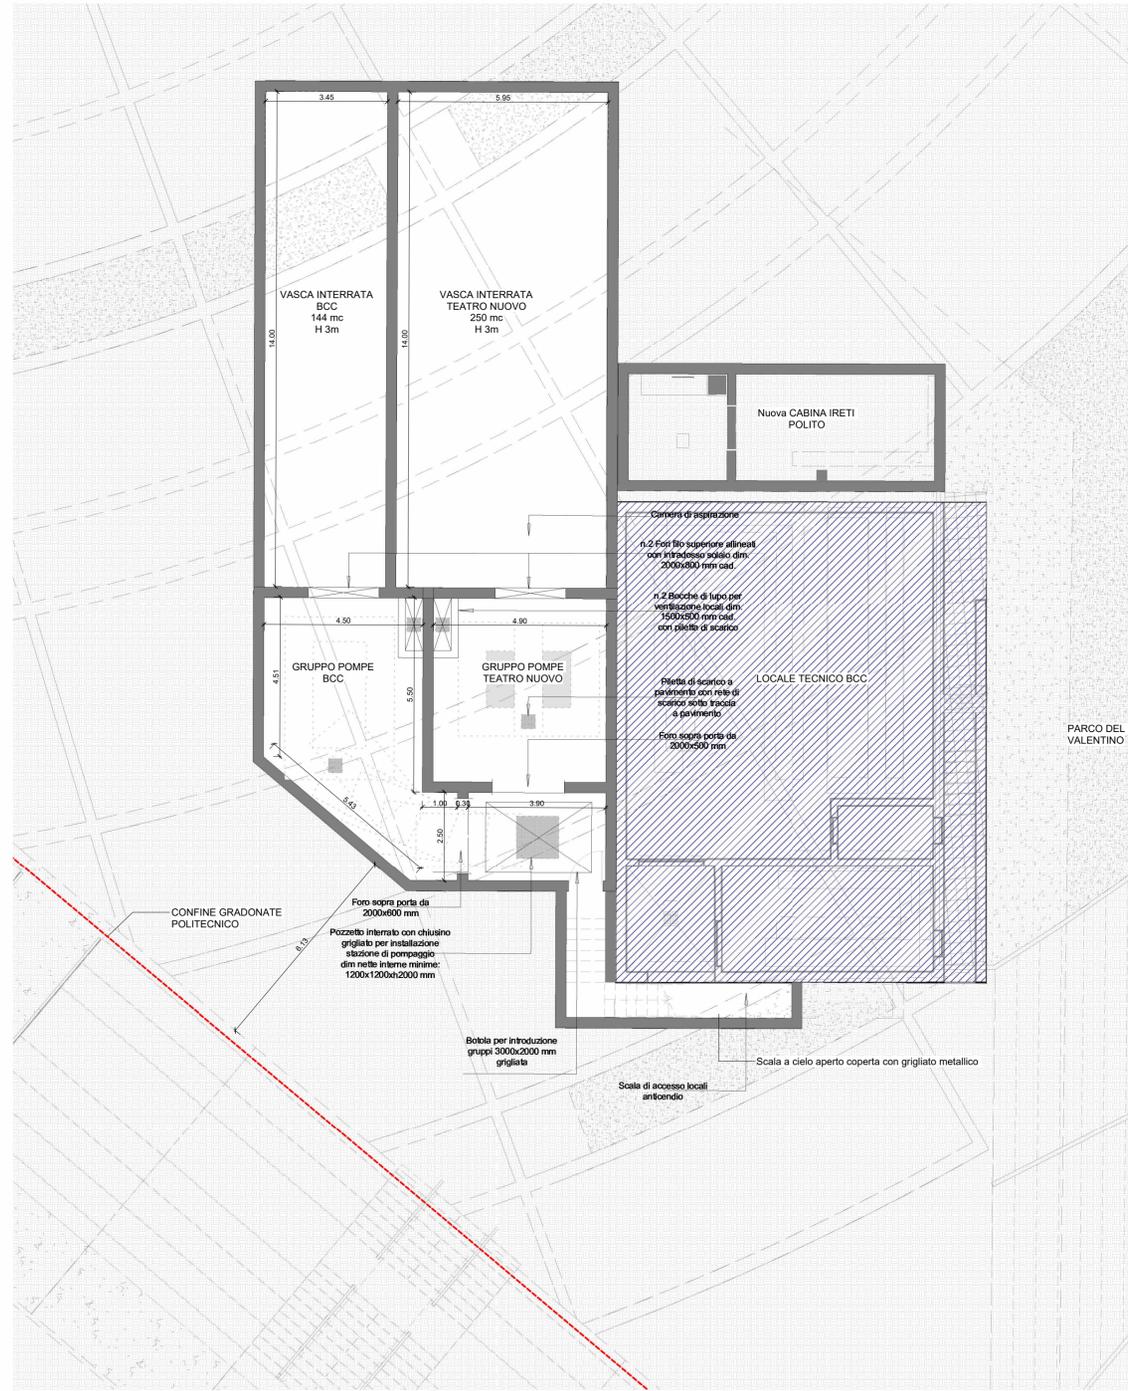

2-8.10 - Locale Pompe/Riserva idrica TNT
Scala 1:100

Impermeabilizzazione riserva idrica				
Cod. oggetto PBStf	Descrizione PBStf	Area	Type	Comments
2.2.1.01	Pavimento industriale a spolvero in calcestruzzo, sp. 10 cm	43.49 m ²	Coerente con PFTE	
2.2.1.02	Membrana impermeabilizzante idroreattiva, sp. 2 cm	271.40 m ²	Coerente con PFTE	
2.1.1.50	Membrana impermeabilizzante idroreattiva, sp. 2 cm	203.97 m ²	Coerente con PFTE	

Porte				
Cod. oggetto PBStf	Descrizione PBStf	Larghezza m	Altezza m	Type Comments
3.1.2.04	Porta interna a 1 ante a battente, antincendio in lamiera d'acciaio, con rivestimento verso un lato in legno, dim. 100x210 cm	1.00	2.10	Coerente con PFTE (dim. carati. tecniche) manca certificazione EI e Rw, produttore Aggiunta in PE
3.1.2.50	Porta interna a 2 ante, antincendio in lamiera d'acciaio, dim. 200(100+100)x240 cm	2.00	2.40	Aggiunta in PE

Parapetti				
Cod. oggetto PBStf	Descrizione PBStf	Lunghezza m	Type	Comments
3.1.3.15	Mancorrente con corrimano in tubolare d'acciaio fissato a parete, finitura in tinta d'ottone, H 110 cm	6.80		

LEGENDA

AMBIENTI
 ET.00.P0.00 Destinazione d'uso
 m.10.00 Codice ambiente
 Nome ambiente
 Superficie
 Altezza netta

FINITURE AMBIENTE (Per i codici vedi legenda finiture)
 FV.00.XX.00FS.00.XX.00 FV - Finiture verticali FO - Finiture orizzontali
 FO.00.XX.00FZ.00.XX.00 FS - Finiture scialoi FZ - Finiture battiscopa
 00.XX.00 - Codice materiale

RIFERIMENTI ABACHI
 Identificazione pacchetti orizzontali
 Identificazione pacchetti verticali
 Identificazione infissi
 Identificazione sezioni
 Identificazione dettagli
 Identificazione sezione
 N° disegno
 N° tavola
 N° disegno
 N° tavola
 Forometrie

QUOTE ALTIMETRICHE
 0.00 Pianta (finito)
 0.00 Sezione (finito)

Murature / Materiali
 Parete in cartongesso/muratura
 Muratura in laterizio (esistente)
 Struttura in C.A.
 Pavimento in gres
 Terra
 Sistemazioni a verde
 Vetro (prospetto)
 Pannello in legno (boiserie)

Area computate all'interno del PE in fase di valutazione per possibile stralcio dovuto a esigenze esecutive:
 Area di intervento a seguito disposizioni CdS ricevute in data 08/04/2025
 Area di intervento PFTE
 Area esclusa dall'appalto / affidamento distinto
 Fornitura esclusa dal presente appalto

0 5 10 m Scala metrica
 Simbolo Nord

N.B. TUTTE LE QUOTE DEVONO ESSERE VERIFICATE IN CANTIERE.
 TUTTI GLI ARREDI SONO ESCLUSI DA QUESTO APPALTO
 TUTTI I CAVIDOTTI RIGIDI A VISTA DEVONO ESSERE UTILIZZATI SOLO SE INDISPENSABILI E SCELTI (A SEGUITO DI OPPORTUNA CAMPIONATURA - RAI) DA PROGETTISTI E/O DA D.I.L.
 TUTTE LE TENDE, SIA DEGLI SMOKE OUT CHE DELLE FINESTRE, SONO ESCLUSE DA QUESTO APPALTO
 COME INDICATO IN LEGENDA. TUTTE LE AREE CONTRASSEGNAE CON RETINO ROSSO 45° SONO ESCLUSE DAL PRESENTE APPALTO
 TUTTE LE AREE ESCLUSE DALL'APPALTO NEL PFTE RESTANO CONFERMATE

SCR Società di Consulenza Regionale
 MIC MINISTERO DELLA CULTURA
 MINISTERO DELL'INTERNO
 CITTÀ DI TORINO

DIREZIONE OPERE PUBBLICHE

COMMITTENTE: SCR Piemonte
 COMUNE: Città di TORINO

LIVELLO PROGETTUALE: PROGETTO ESECUTIVO

CLUP: C14E21001220001
 CODICE OPERA: 22044D02
 ELABORATO N.: AR155
 TITOLO INTERVENTO: "TORINO, IL SUO PARCO, IL SUO FIUME: MEMORIA E FUTURO" REALIZZAZIONE DELLA BIBLIOTECA CIVICA E RIQUALIFICAZIONE DEL TEATRO NUOVO
 TITOLO ELABORATO: Locale Ireti, gruppo pompe e riserva idrica

DATA EMISSIONE: 20/11/2024
 SCALA: VARIE
 AREA PROGETTUALE: Architettonico

FORMATO DI STAMPA: A1
 CODICE GENERALE ELABORATO: 22044D02_3_0_E_AR_00_BA-BB_155_2
 NOME FILE: 22044D02_3_0_E_AR_00_BA-BB_155_2

VERSIONE	DATA	DESCRIZIONE	REDATTO	CONTROLLATO
0	20/11/2024	Emissione Progetto Esecutivo	ABDR	ABDR
1	26/02/2025	Integrazioni Progetto Esecutivo (rif. Prot.n. 1840/21.02.2025)	ABDR	ABDR
2	24/04/2025	Integrazione pareri CdS	ABDR	ABDR

IMPRESA AGGIUDICATARIA: COBAR S.p.A.
 Sede Legale: Via Selva 101, 70022 Altamura (BA) Italy

RTP PROGETTAZIONE: Capogruppo Mandataria: ABDR Architetti Associati S.r.l.
 Mandanti: MJW STRUCTURES, Manens S.p.A.

Integrazione Prestazioni Specialistiche:
 Arch. Michele Beccu - ABDR Architetti Associati S.r.l.
 Progettazione Categoria Edilizia - Beni Tutelati:
 Arch. Filippo Raimondo - ABDR Architetti Associati S.r.l.
 Progettazione Categoria Strutture
 Ing. Massimo Majowicki - MJW STRUCTURES
 Progettazione Impianti Elettrici e Speciali
 Ing. Massimo Cadovin - Manens S.p.A.
 Progettazione Impianti Meccanici
 Ing. William Stefanutti - Manens S.p.A.
 Geologo
 Dott. Geol. Roberto Salucci
 Consulenti Acustica sala
 Consulenti Comfort acustico ambientale
 Consulenti Progettazione Antincendio
 Consulente
 Consulente Ambiente/DNSH

Giovane Professionista: Arch. Valentina Bianchi - ABDR
 BIM Manager: Arch. Antonella Antonelli - ABDR
 Coordinatore Tecnico del Progetto: Arch. Nicola Bisanti - ABDR
 Timbri e Firme

COMMITTENTE: SCR PIEMONTE S.p.A.
 ORGANISMO DI CONTROLLO: CONTECO S.p.A.
 Responsabile del Procedimento: Arch. Bruno Smania
 Responsabile di Commessa: Ing. Tiziana Costanzo