




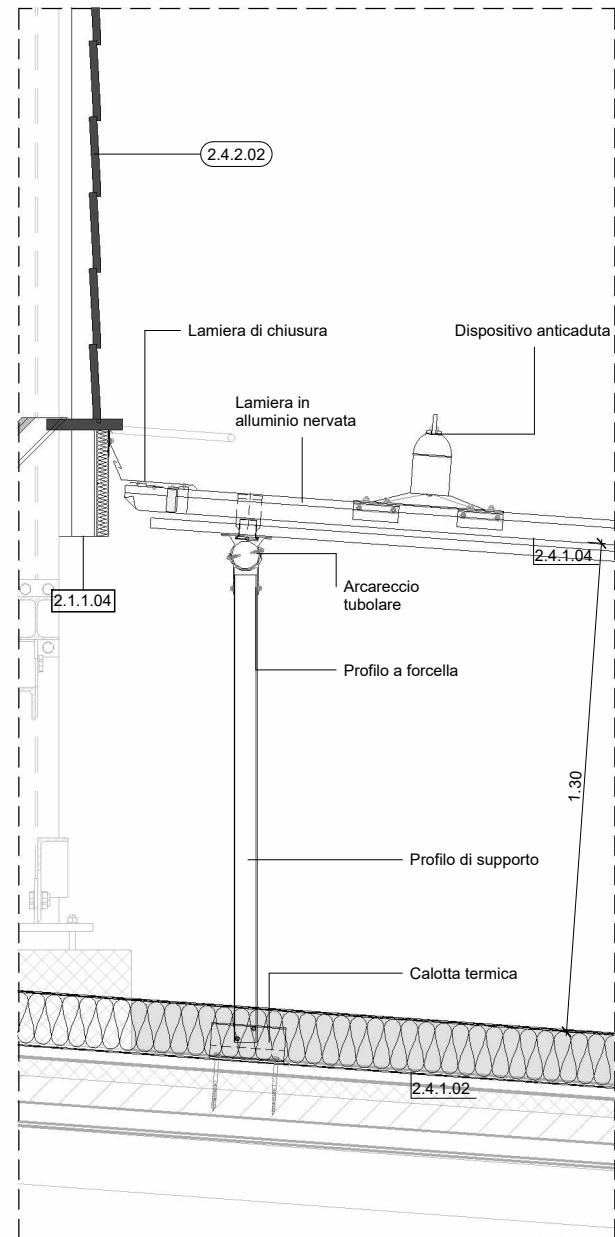


2 | Sezione D-3
Scala 1 : 20

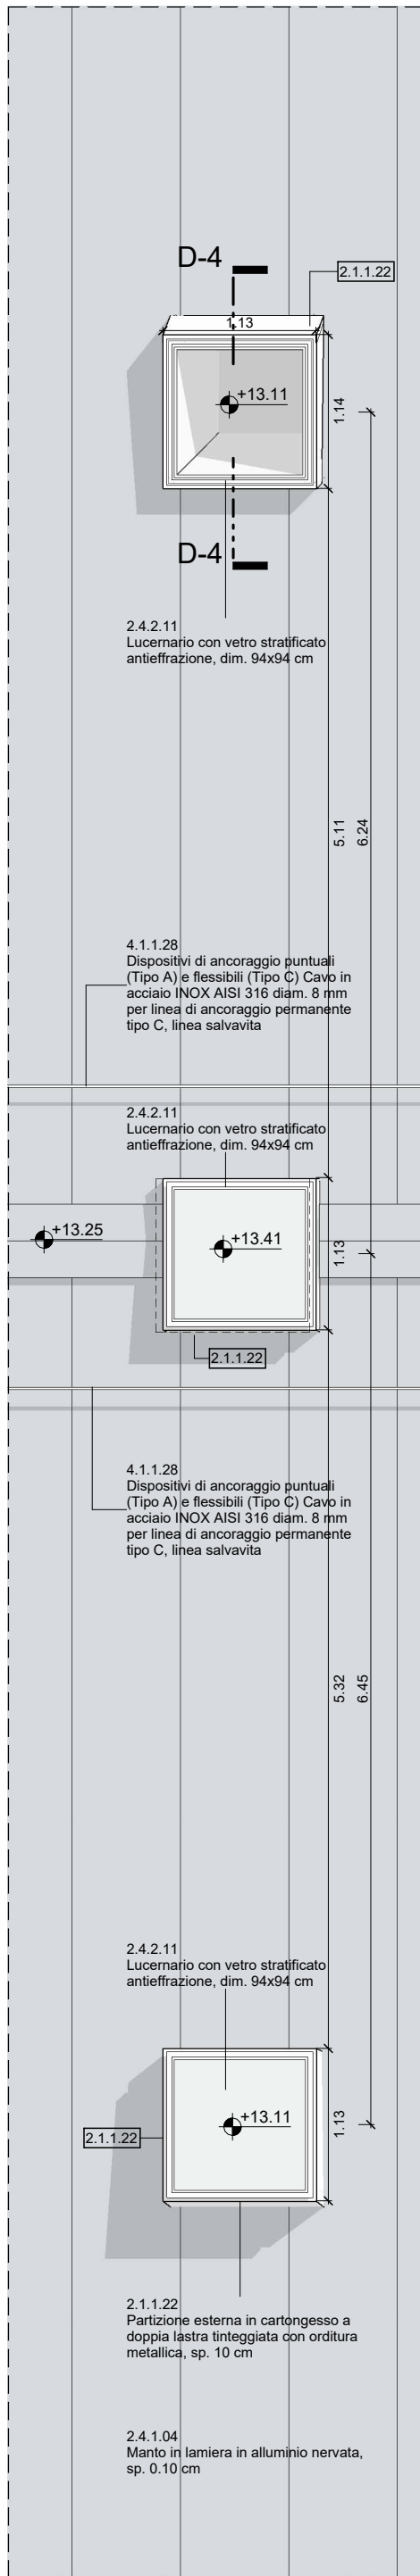


4 | Stralcio pianta piano coperture
Scala 1 : 50

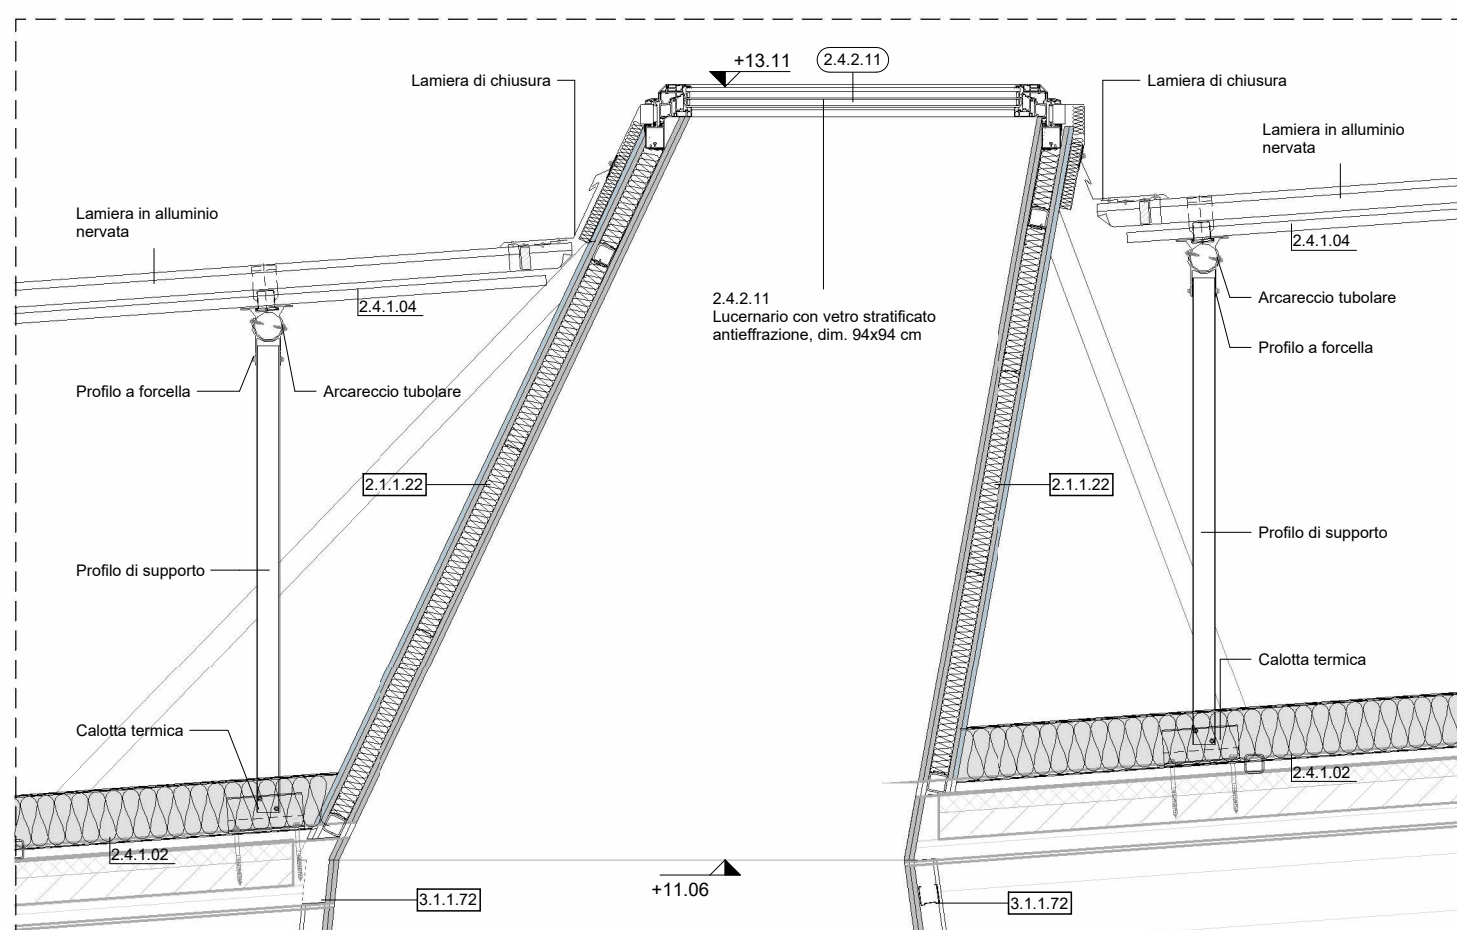

6 | Sezione D-4
Scala 1 : 20

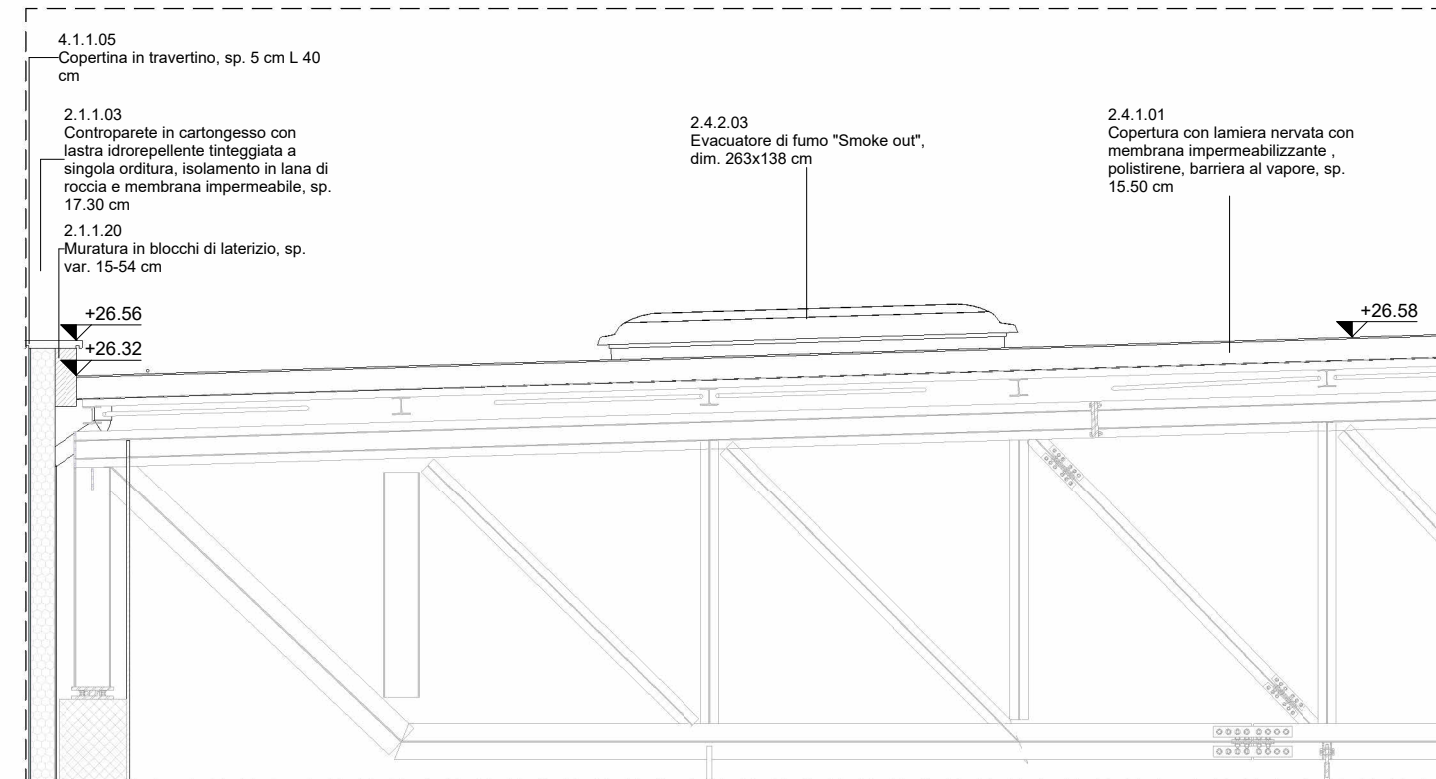

10 | Sezione D-5
Scala 1 : 50

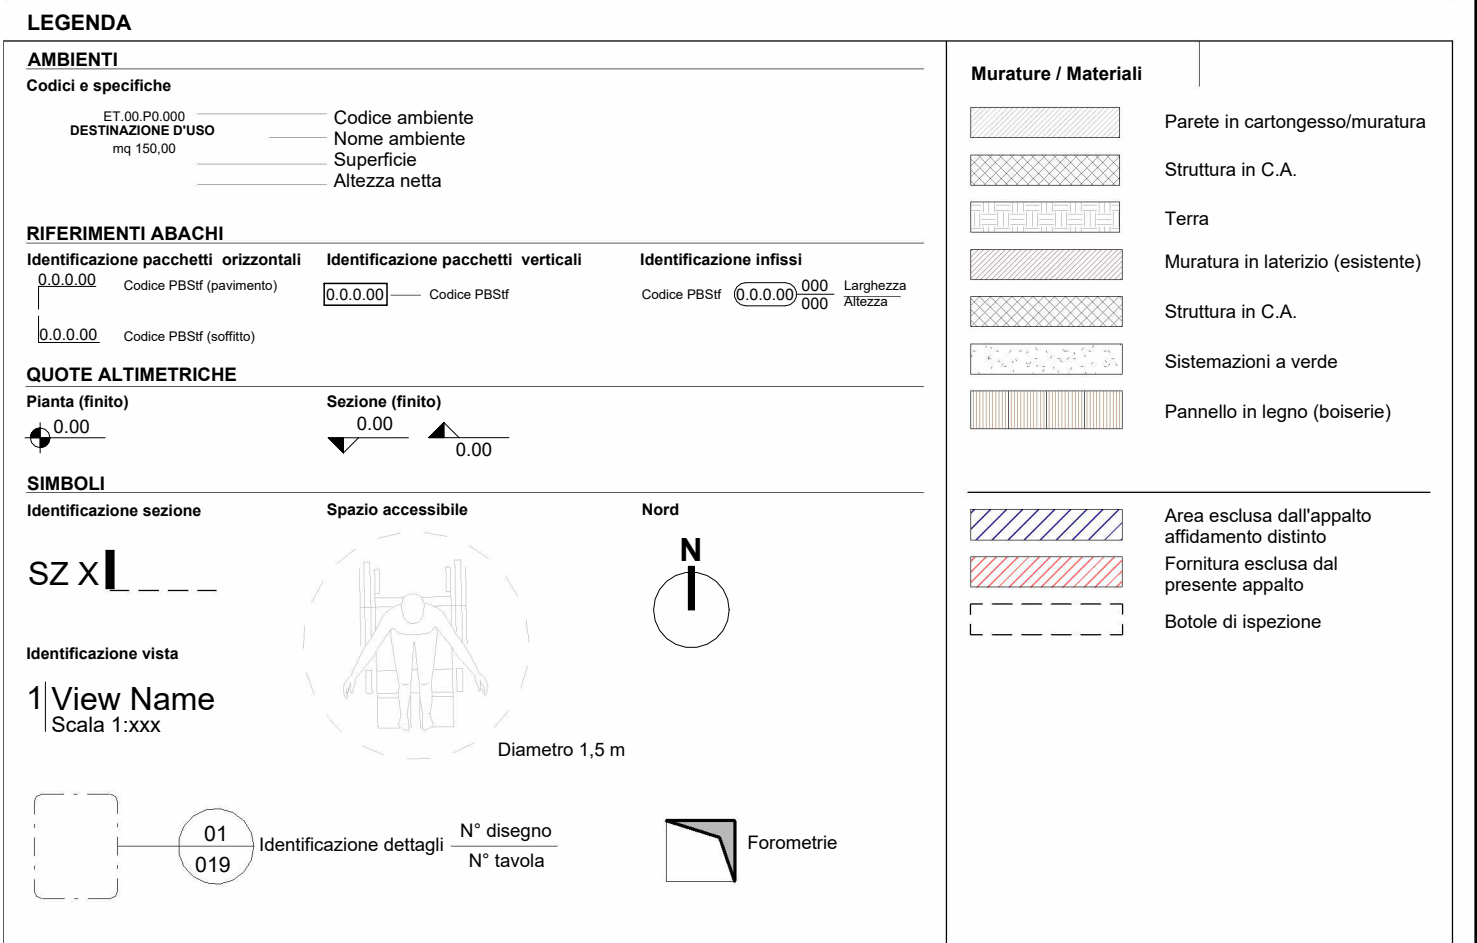

NOTE:

- Tutte le quote e le misure devono essere verificate in cantiere
- Tutti gli arredi mobili esterni ed interni sono esclusi dall'appalto e hanno solo carattere indicativo
- Per l'esecuzione delle strutture fanno fede gli elaborati del progetto strutturale
- Per l'esecuzione degli impianti fanno fede gli elaborati del progetto impiantistico
- Come indicato in legenda, tutte le aree contrassegnate con retino rosso 45° sono escluse dal presente appalto
- Tutte le aree escluse dall'appalto nel PFTF restano conformate
- Si rimanda la scelta del colore e della granulometria della finitura della sala 45° in fase di cantiere a cura della DL, Soprintendente e progettisti