




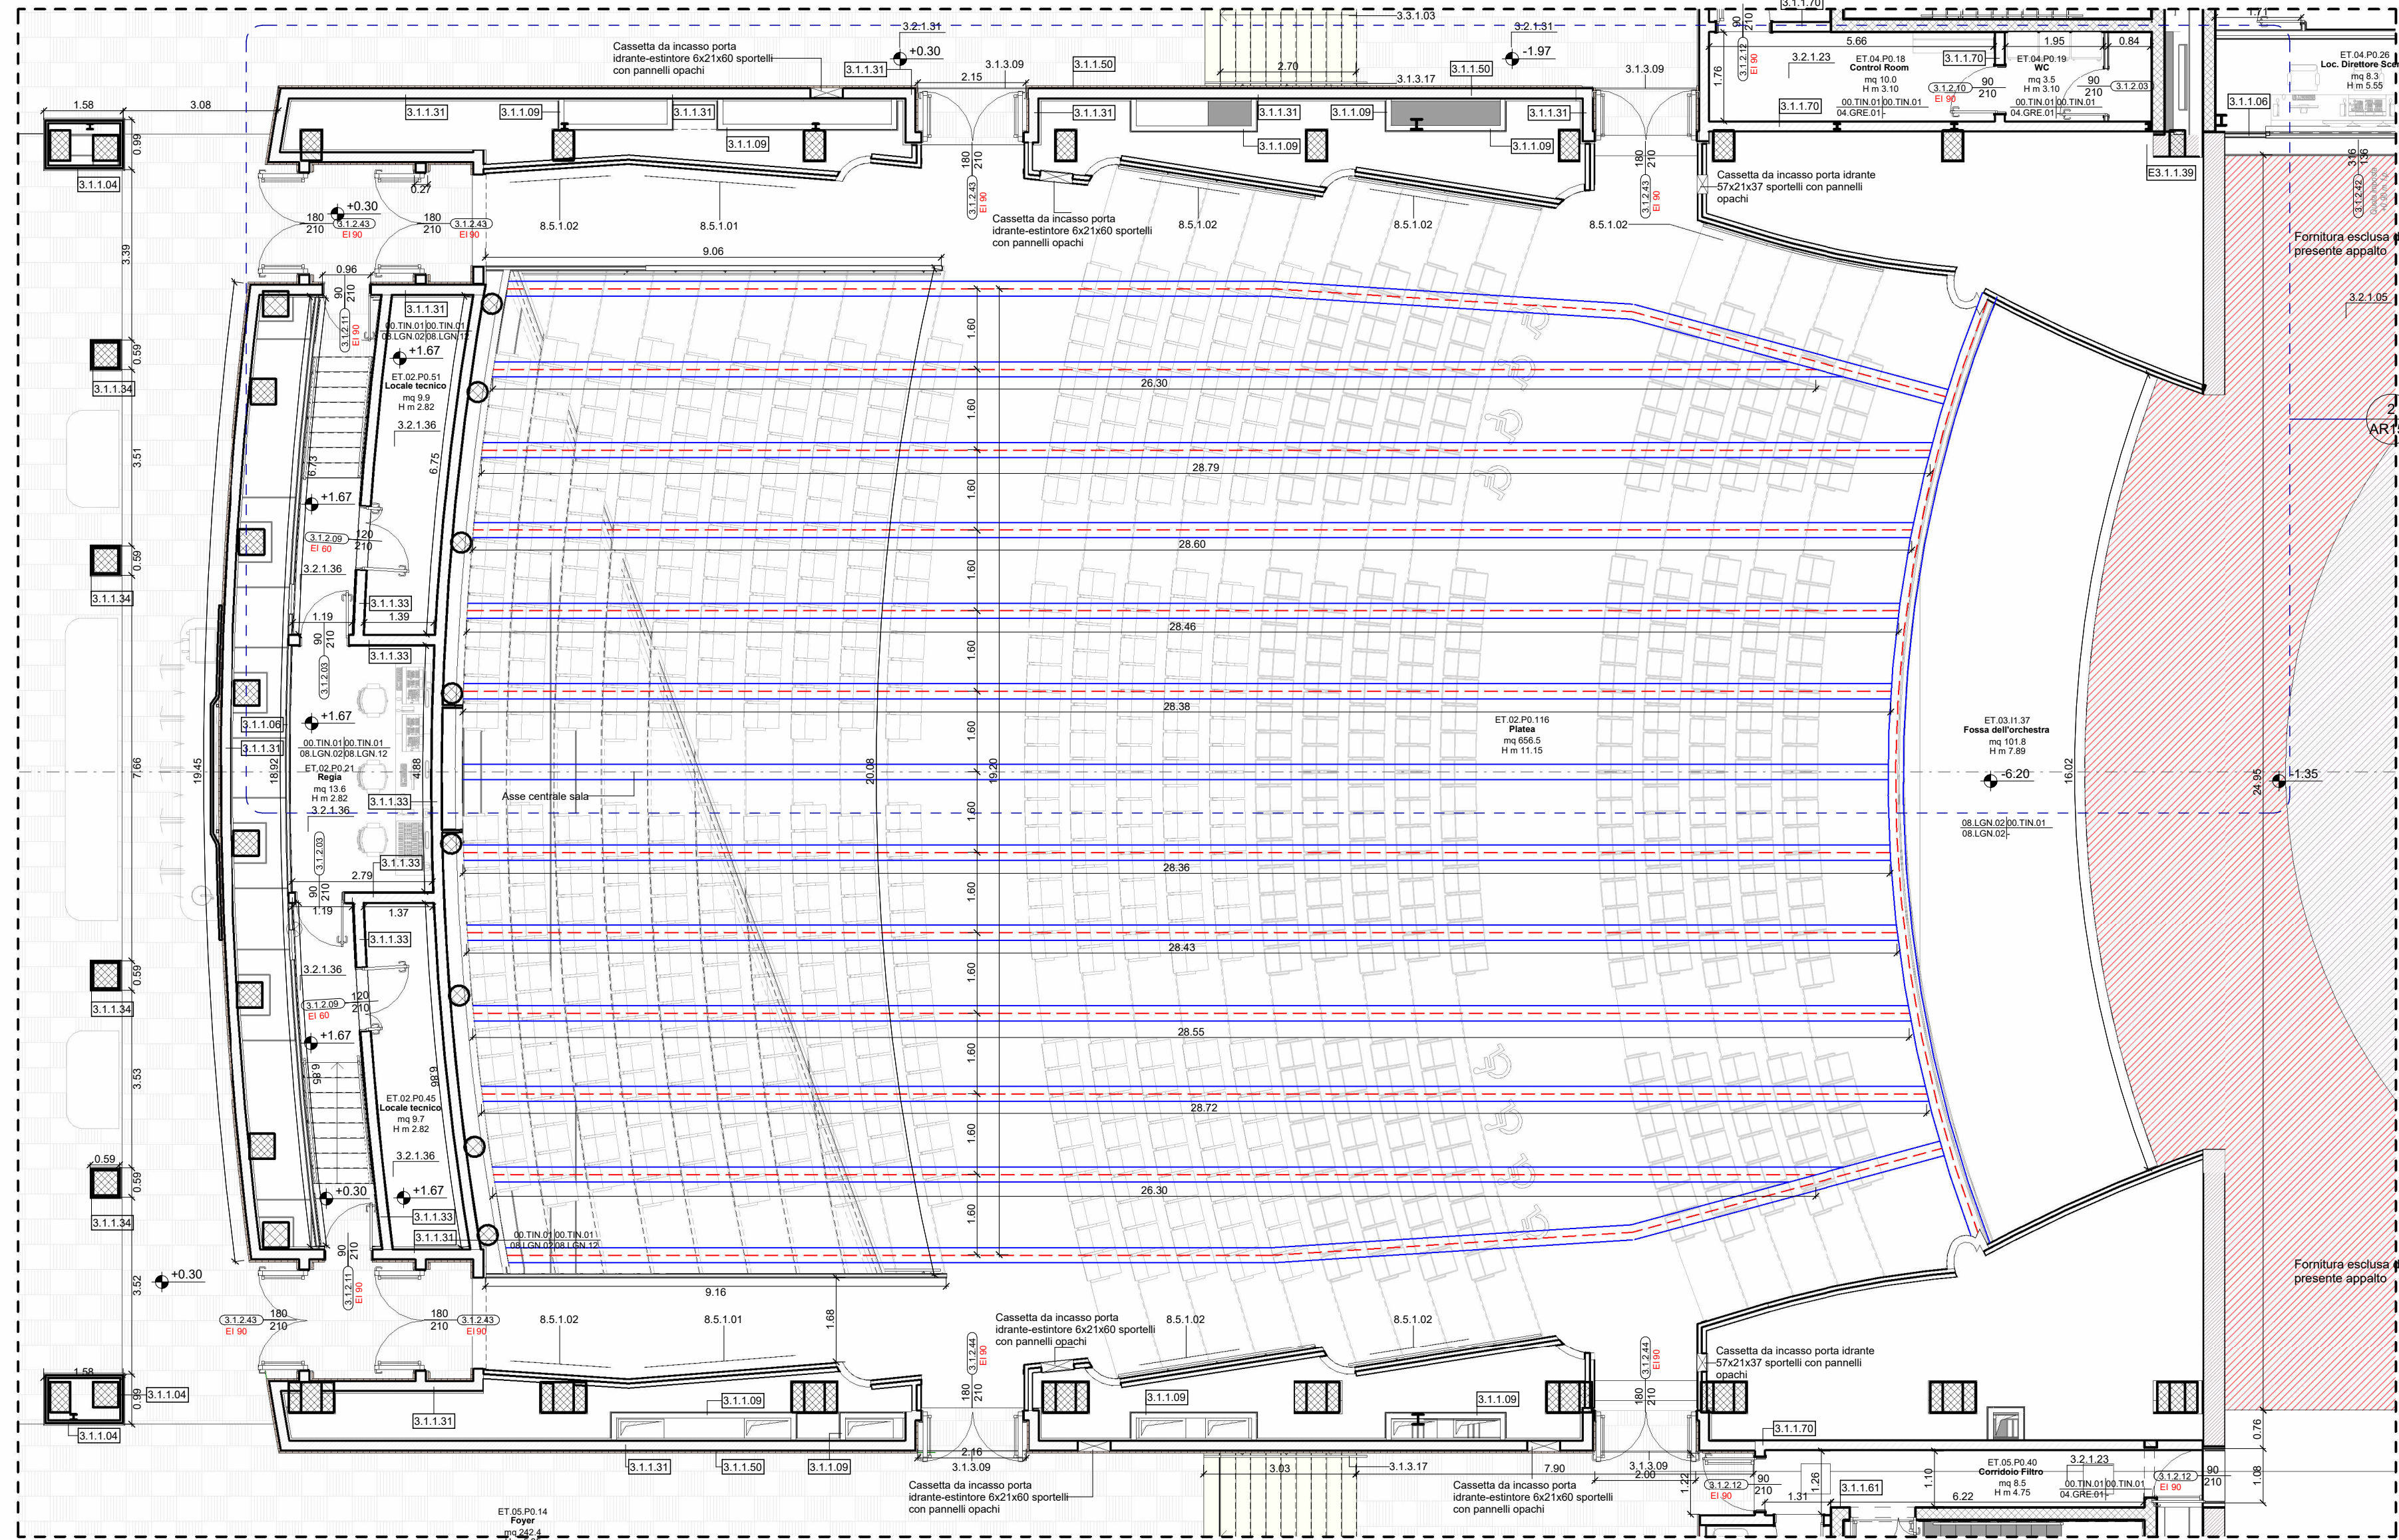

1/0.30 - Pianta piano terra
Scala 1:100

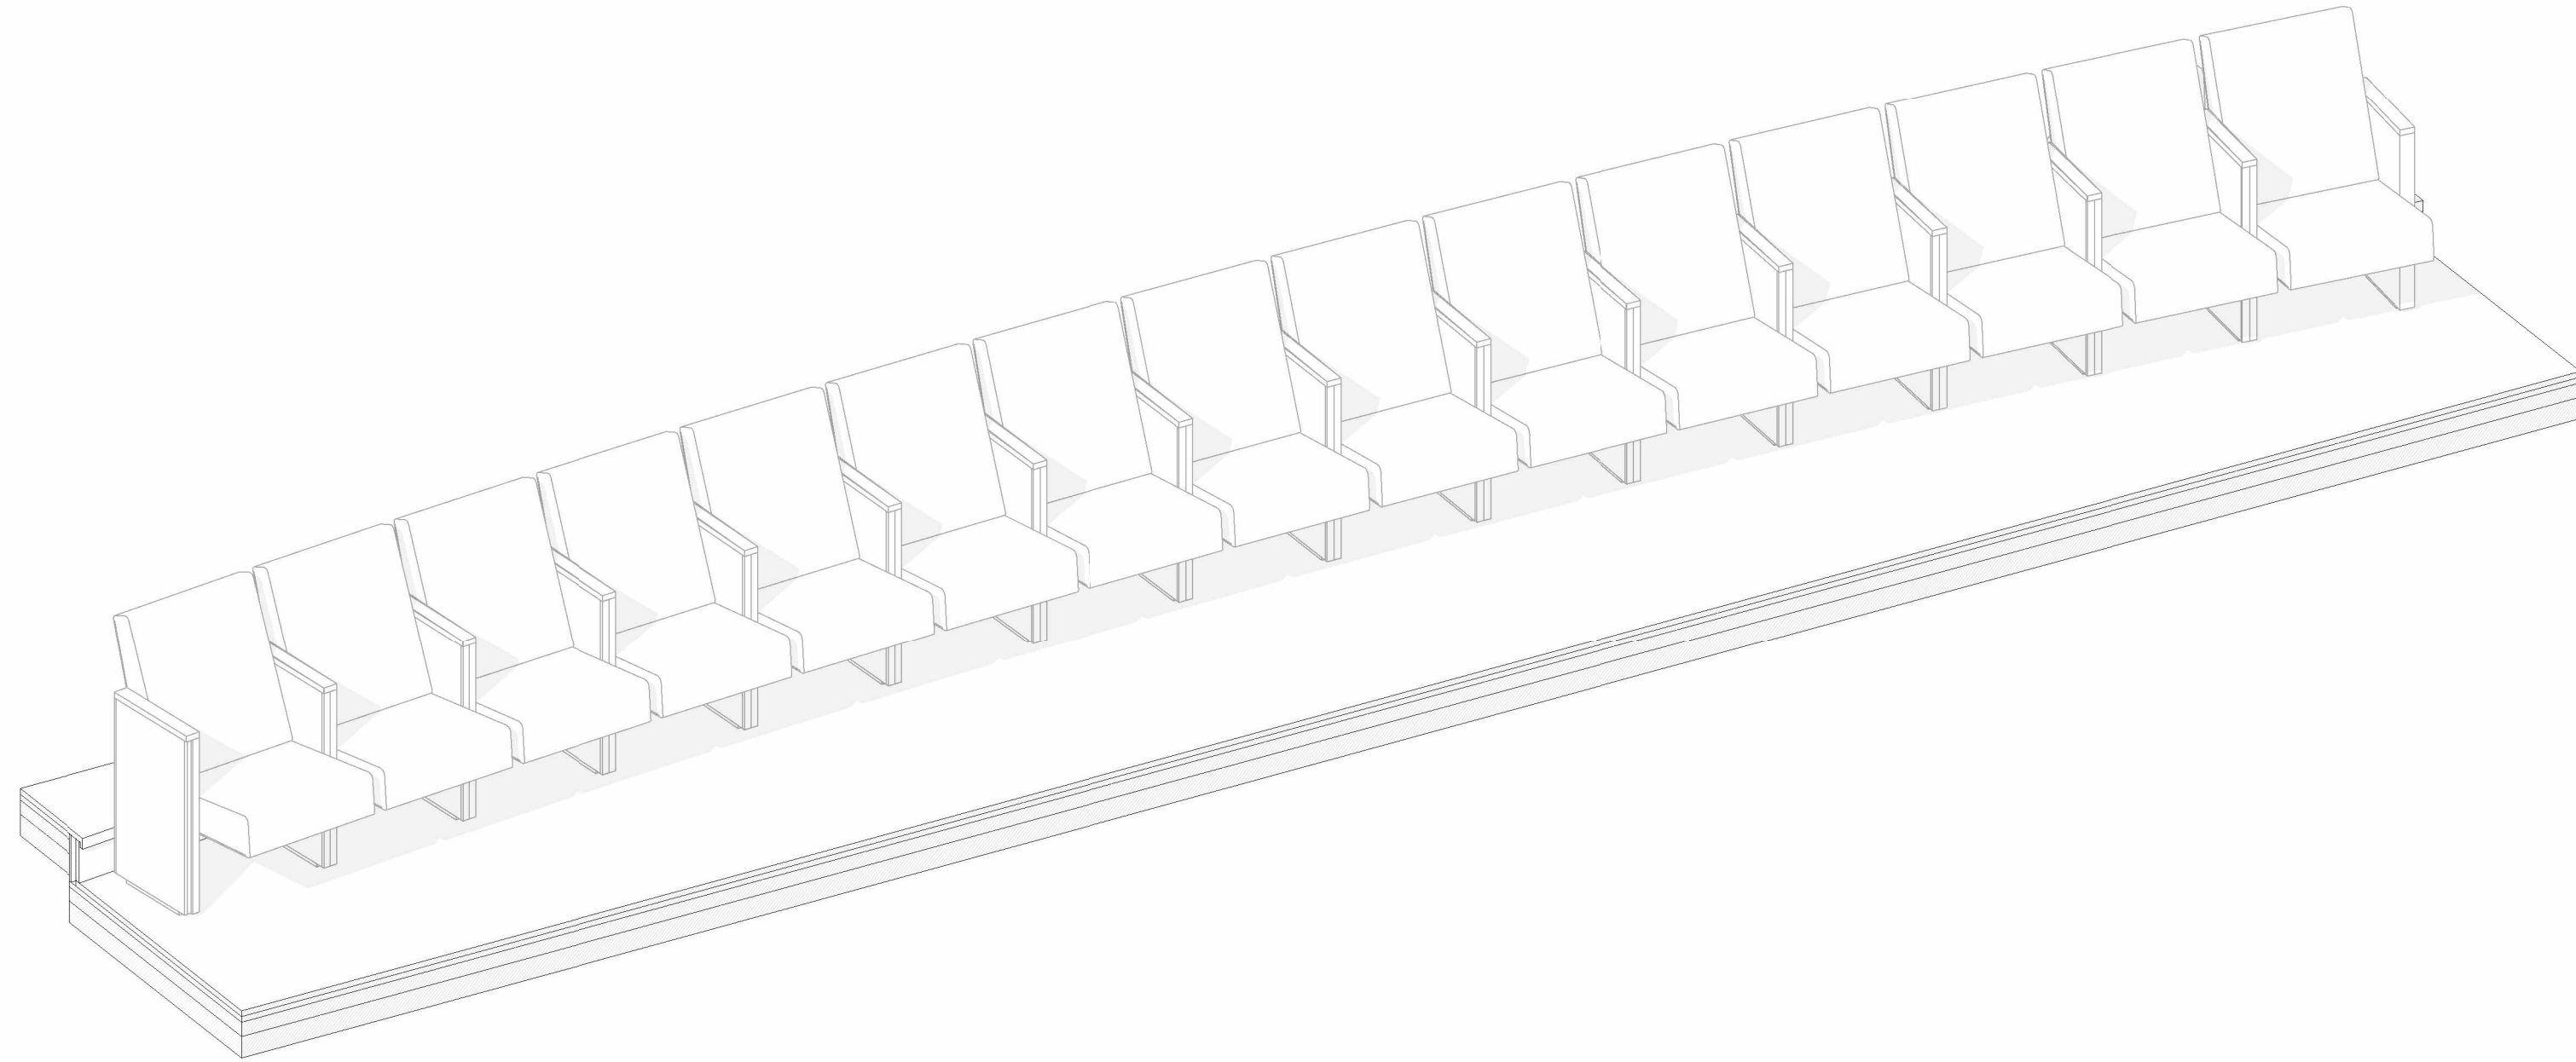


3/ Viste d'insieme sedute (escluse dal presente appalto)
Scala

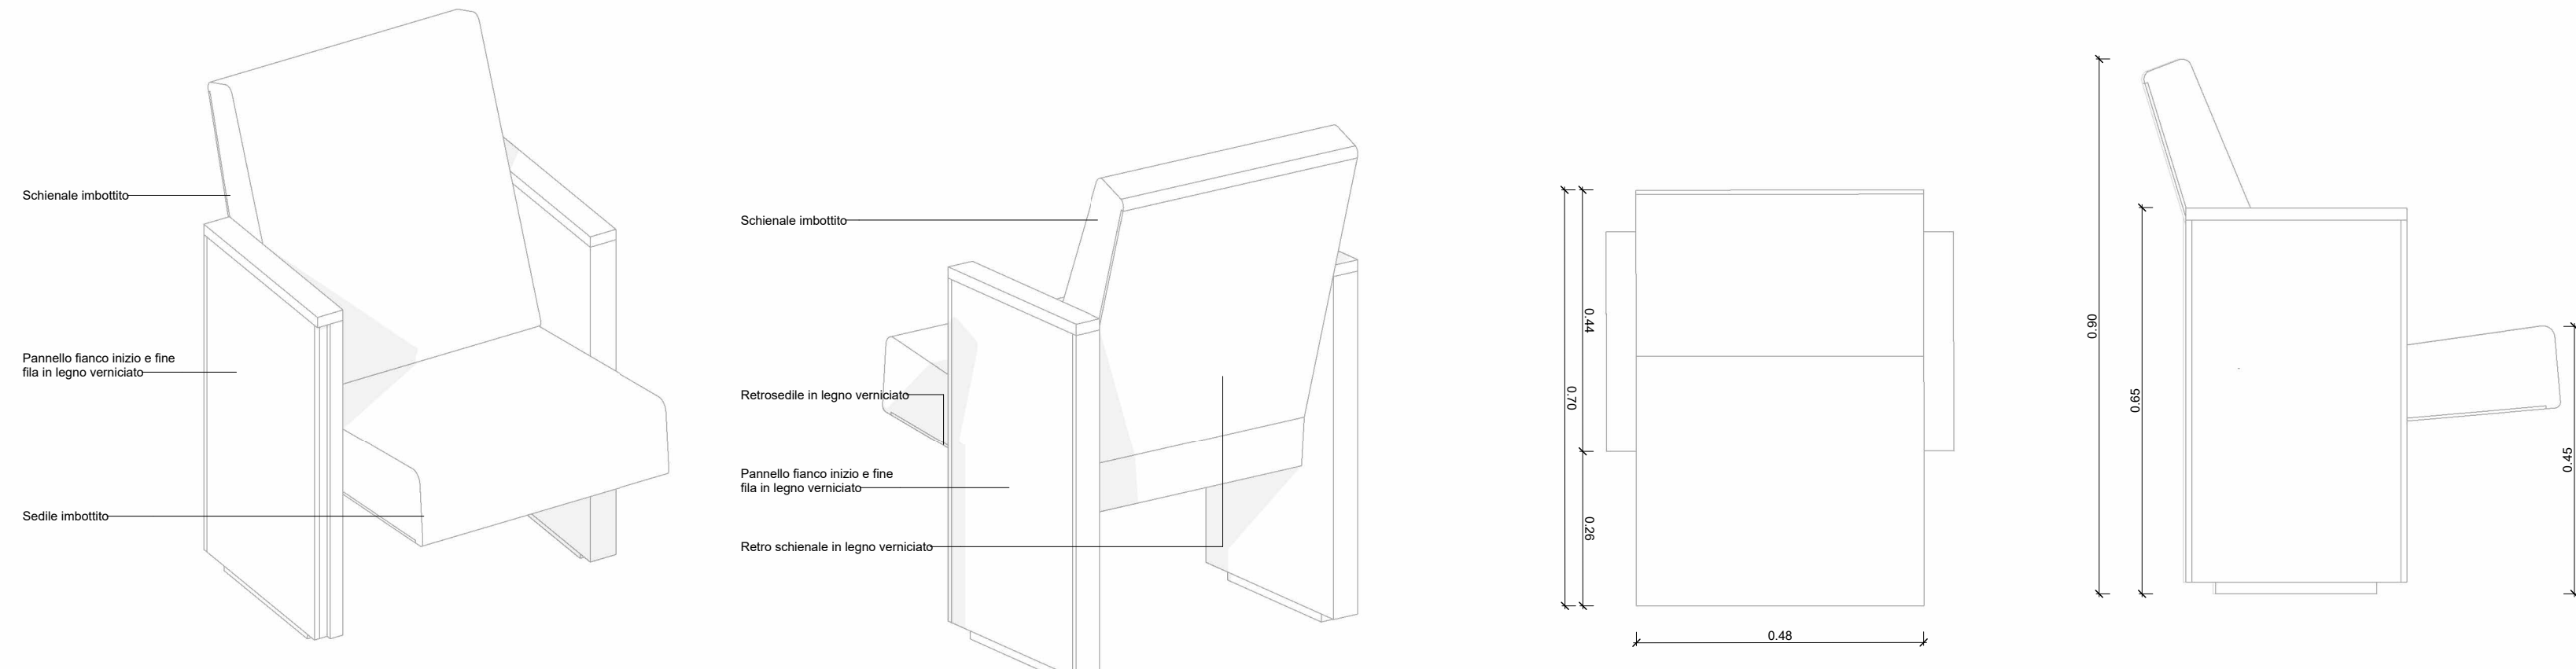

4/ Seduta tipo (esclusa dal presente appalto)
Scala

N.B.: SONO DA CONSIDERARSI PRESCRITTIVI I VALORI DEI COEFFICIENTI DI ASSORBIMENTO DELLE POLTRONE PER IL CORRETTO FUNZIONAMENTO ACUSTICO DELLA SALA. LA BOCCETTA DI AREAZIONE DEVE ESSERE PREVISTA IN POSIZIONE BARCENTRICA DELLA SEDUTA SCELTA

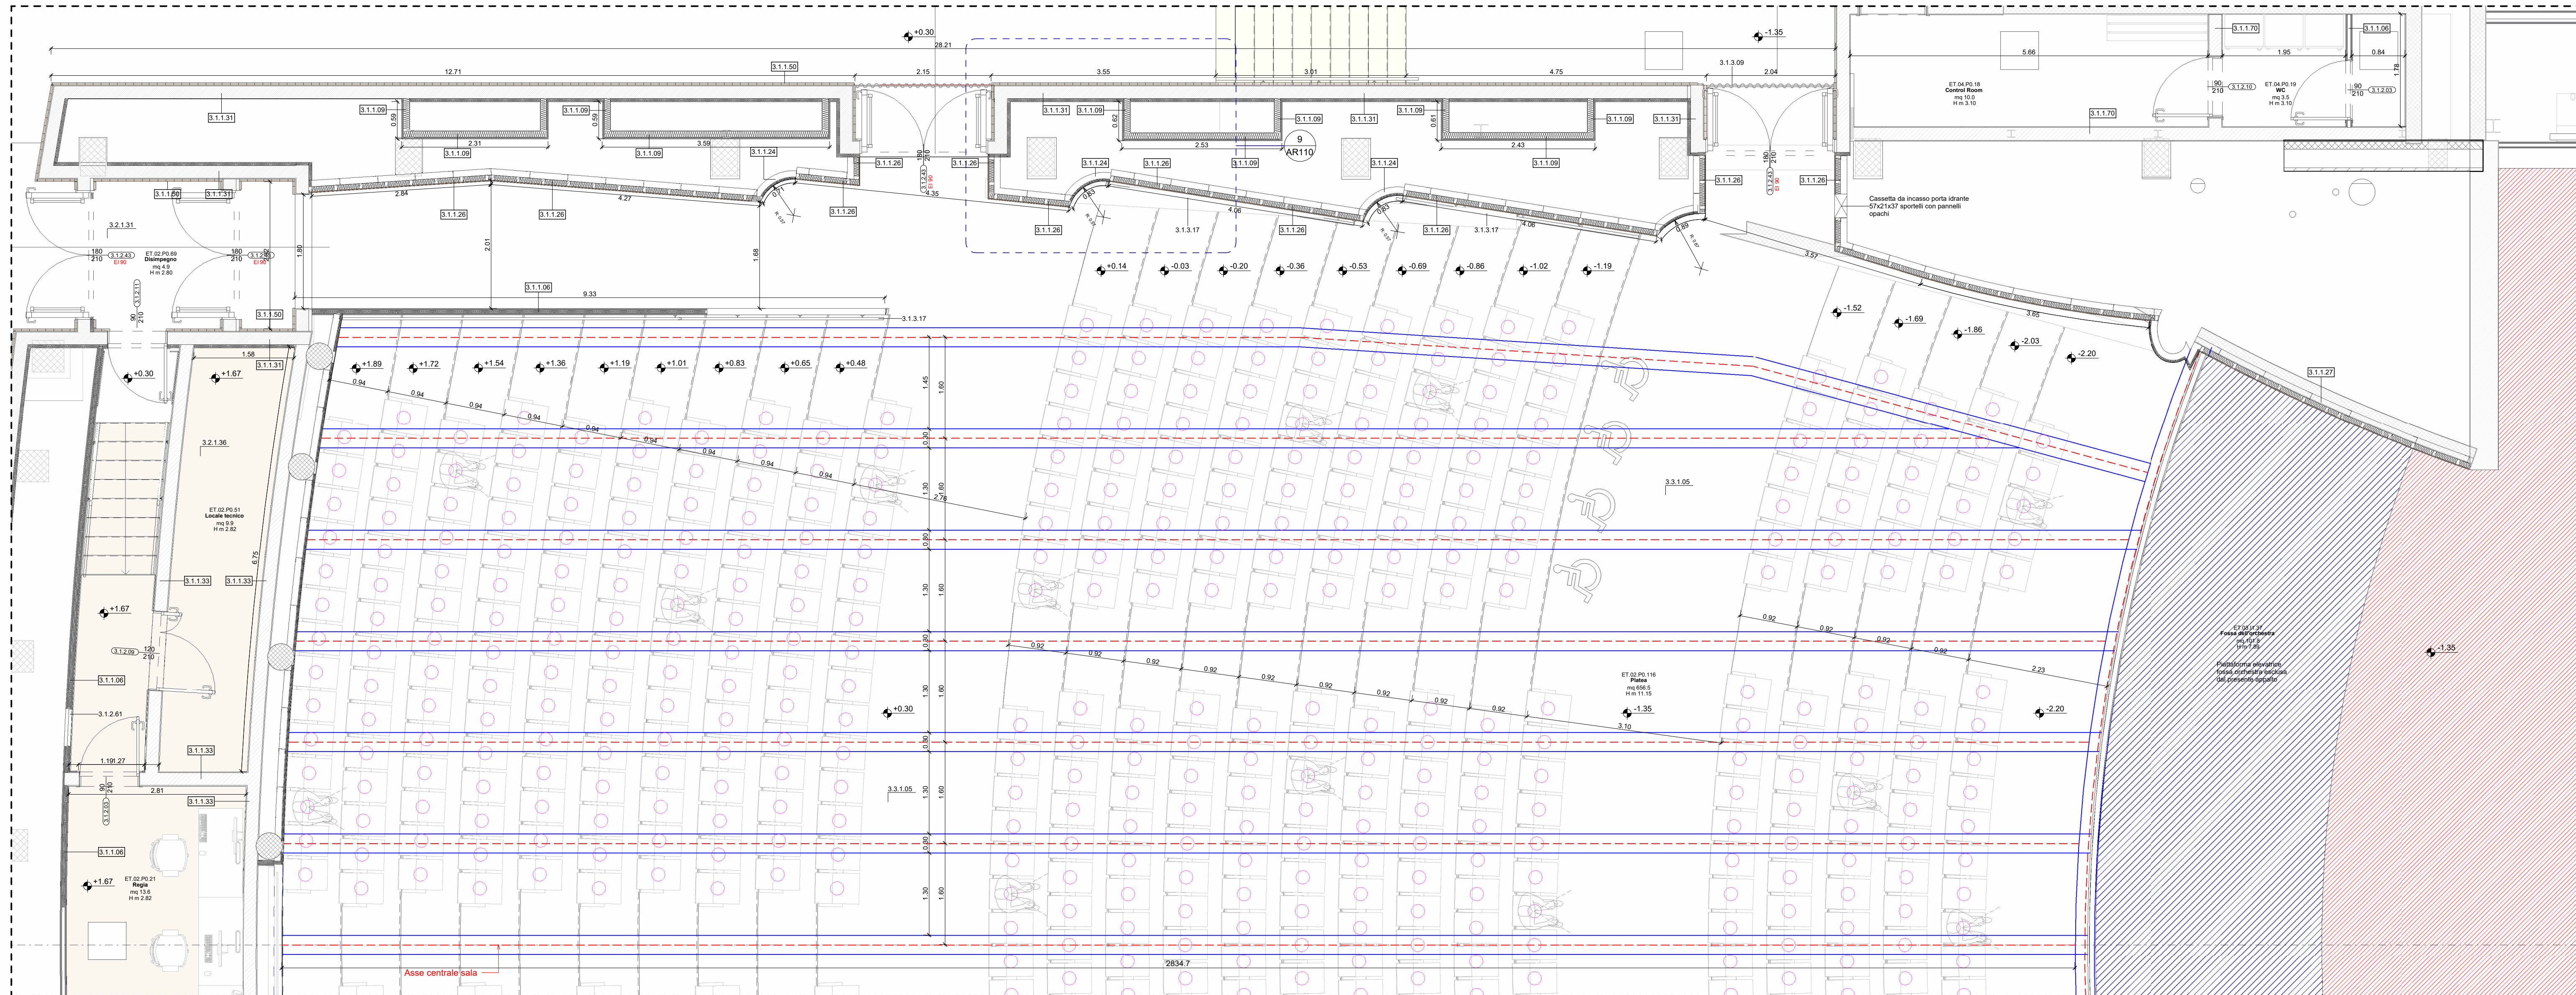

2/Stralcio pianta piano terra
Scala 1:50

N.B.: LA DISPOSIZIONE DELLE SEDUTE E DELLE BOCCETTE DI AREAZIONE È SPECULARE RISPETTO ALL'ASSE CENTRALE DELLA SALA

LEGENDA			
AMBIENTI		Muralure / Materiali	
01.00.00	Codice ambiente	01.00.00	Parete in cartongesso
02.00.00	Non ambiente	02.00.00	Muralure in laterizio (esistente)
03.00.00	Specie	03.00.00	Struttura in C.A.
FINTURE AMBIENTE (Per i codici vedi legenda finiture)		04.00.00	Pavimento in gres
01.00.00	FV - Finiture verticali	05.00.00	Terra
02.00.00	FO - Finiture orizzontali	06.00.00	Sistemazioni a verde
03.00.00	FZ - Finiture laterali	07.00.00	Vetro (paseggiato)
04.00.00	CM - Codici materiali	08.00.00	Pannello in legno (bosente)
RIFERIMENTI ABACHI		Quote altimetriche	
01.00.00	Identificazione pacchetti orizzontali	01.00.00	Quota (m)
02.00.00	Identificazione pacchetti verticali	02.00.00	Identificazione dettagli
03.00.00	Identificazione infissi	03.00.00	Identificazione sezione
04.00.00	Larghezza	04.00.00	Bocchette di areazione
05.00.00	Altezza (in tegole)	05.00.00	Asse struttura gradinata
06.00.00	Proiezione larghezza struttura C.A. gradinata	06.00.00	Proiezione larghezza struttura C.A. gradinata
07.00.00	Identificazione sezione	07.00.00	Identificazione sezione
08.00.00	Identificazione sezione	08.00.00	Identificazione sezione
09.00.00	Identificazione sezione	09.00.00	Identificazione sezione
100.00.00	Identificazione sezione	100.00.00	Identificazione sezione

LEGENDA - SEDUTE SALA (ESCLUSE DAL PRESENTE APPALTO)

Coefficienti prescritti di assorbimento delle poltrone	
Hz	125 250 500 1000 2000 4000
Coef. ass.	0.5-0.7 0.8-0.8 0.7-0.8 0.7-0.8 0.7-0.8 0.7-0.8

N.B. SONO DA CONSIDERARSI PRESCRITTIVI I VALORI DEI COEFFICIENTI DI ASSORBIMENTO DELLE POLTRONE PER IL CORRETTO FUNZIONAMENTO DELLA SALA.

COMITATANTE		Città di TORINO	
PROGETTO ESECUTIVO			
CUP	TITOLO INTERVENTO		
C14E21001220001	"TORINO, IL SUO PARCO, IL SUO FUME. MEMORIA E FUTURO" REALIZZAZIONE DELLA BIBLIOTECA CIVICA E RIQUALIFICAZIONE DEL TEATRO NUOVO		
CODICE OPERA	22044D02		
ELABORATO AL	TITOLO ELABORATO		
AR159	PROGETTO - Posizionamento bocchette areazione - Platea		
DATA EMISSIONE	SCALA	AREA PROGETTUALE	
22/05/2025	VARIE	Architettonico	
FORMATO DI STAMPA	CODICE GENERALE ELABORATO	NOME FILE	
A0	22044D02_3_0_E_AR_00_BA-BD_159_0	22044D02_3_0_E_AR_00_BA-BD_159_0	
VERSIONE	DATA	DESCRIZIONE	REDATTO
0	22/05/2025	Emissione Progetto Esecutivo a seguito dei pareri espressi dagli Enti preposti in C&B	ABDR
IMPRESA AGGIUDICATARIA			
cobar		COBAR S.p.A.	
Capogruppo Mandataria		Arch. Michele Basso - ABDR Architetto Associato S.r.l.	
Mandanti		Integrazione Prestazioni Specialistiche:	
M&W STRUCTURES		Arch. Filippo Ramondo - ABDR Architetto Associato S.r.l.	
manens		Progettazione Categoria Edilizia - Beni Tuteati:	
		Ing. Massimo Mignoli - M&W STRUCTURES	
		Progettazione Categoria Strutturale	
		Ing. Massimo Mignoli - M&W STRUCTURES	
		Progettazione Impianti Elettrici e Speciali	
		Ing. Massimo Mignoli - M&W STRUCTURES	
		Progettazione Impianti Meccanici	
		Ing. Massimo Mignoli - M&W STRUCTURES	
		Consulenti Comfort acustico ambientale	
		Consulenti Progettazione Anticendio	
		Consulente Ambientale/DSH	
		Timbre e Firme	
		Documento firmato digitalmente	
COMITATANTE		Responsabile del Procedimento:	
SCR PIEMONTE S.p.A.		Arch. Bruno Smania	
ORGANISMO DI CONTROLLO		Responsabile di Commessa:	
CONTECO S.p.A.		Ing. Tiziana Costanzo	