




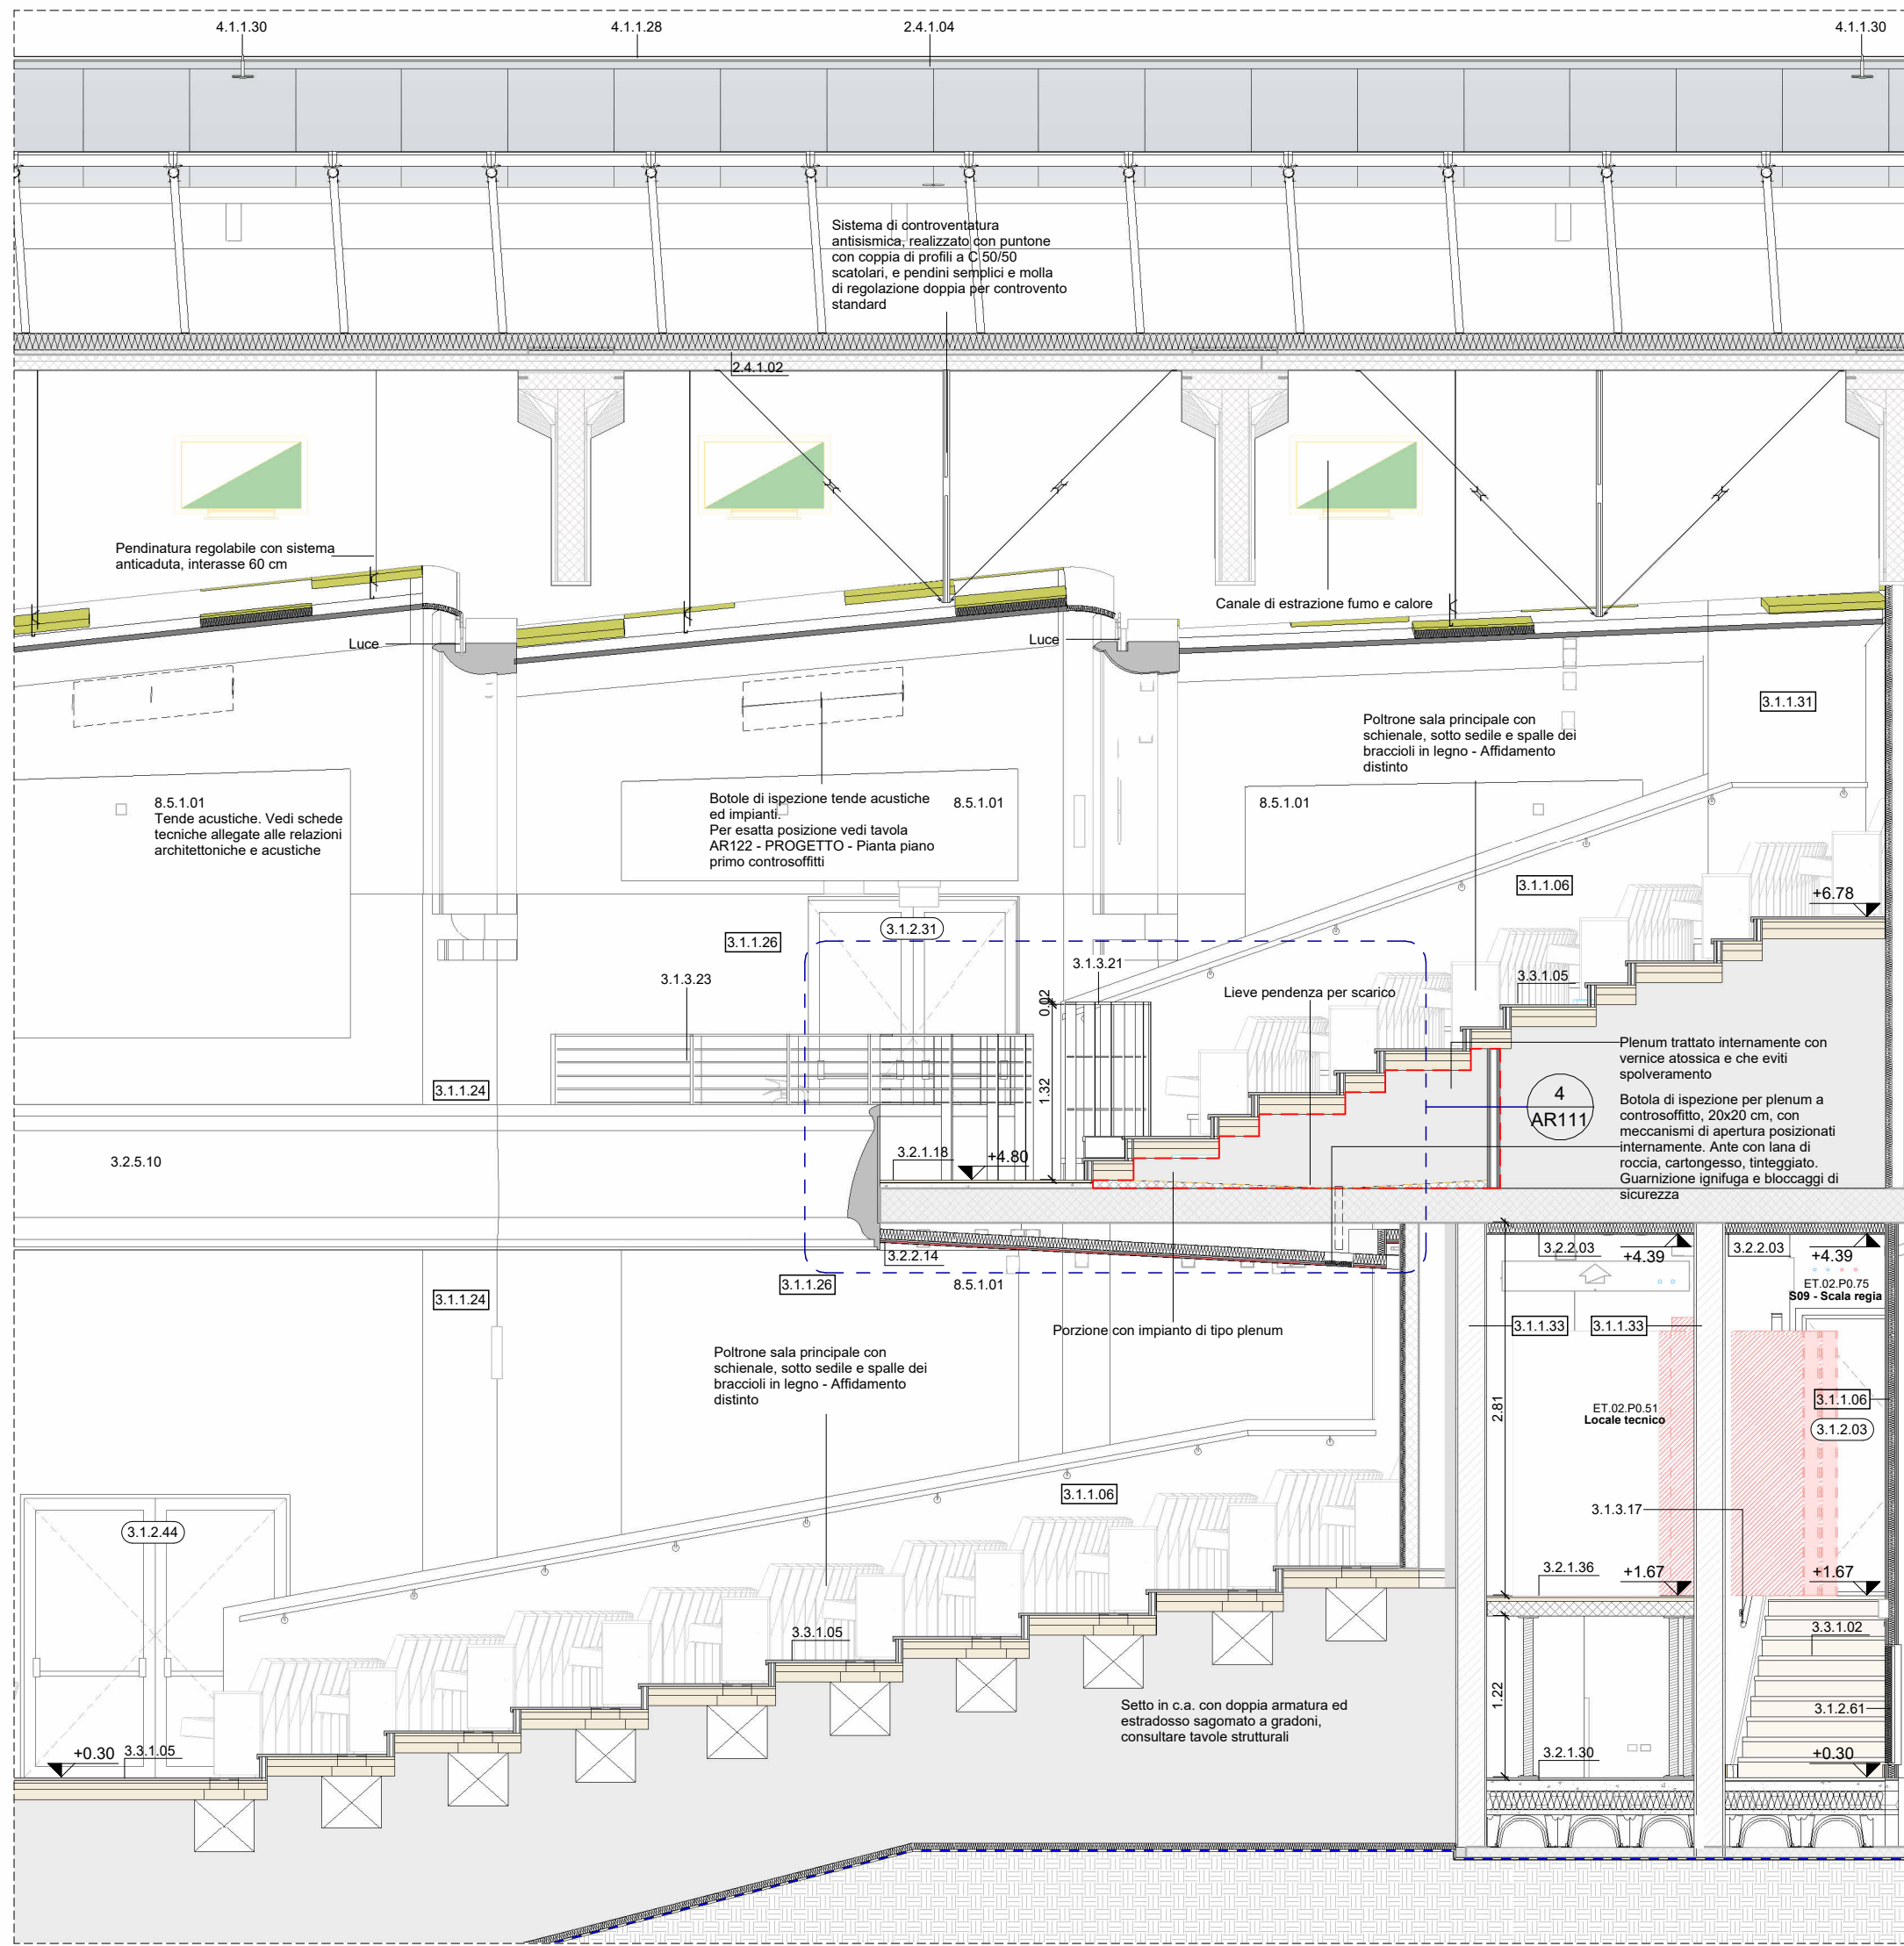


2 Sezione D6  
Scala 1:50

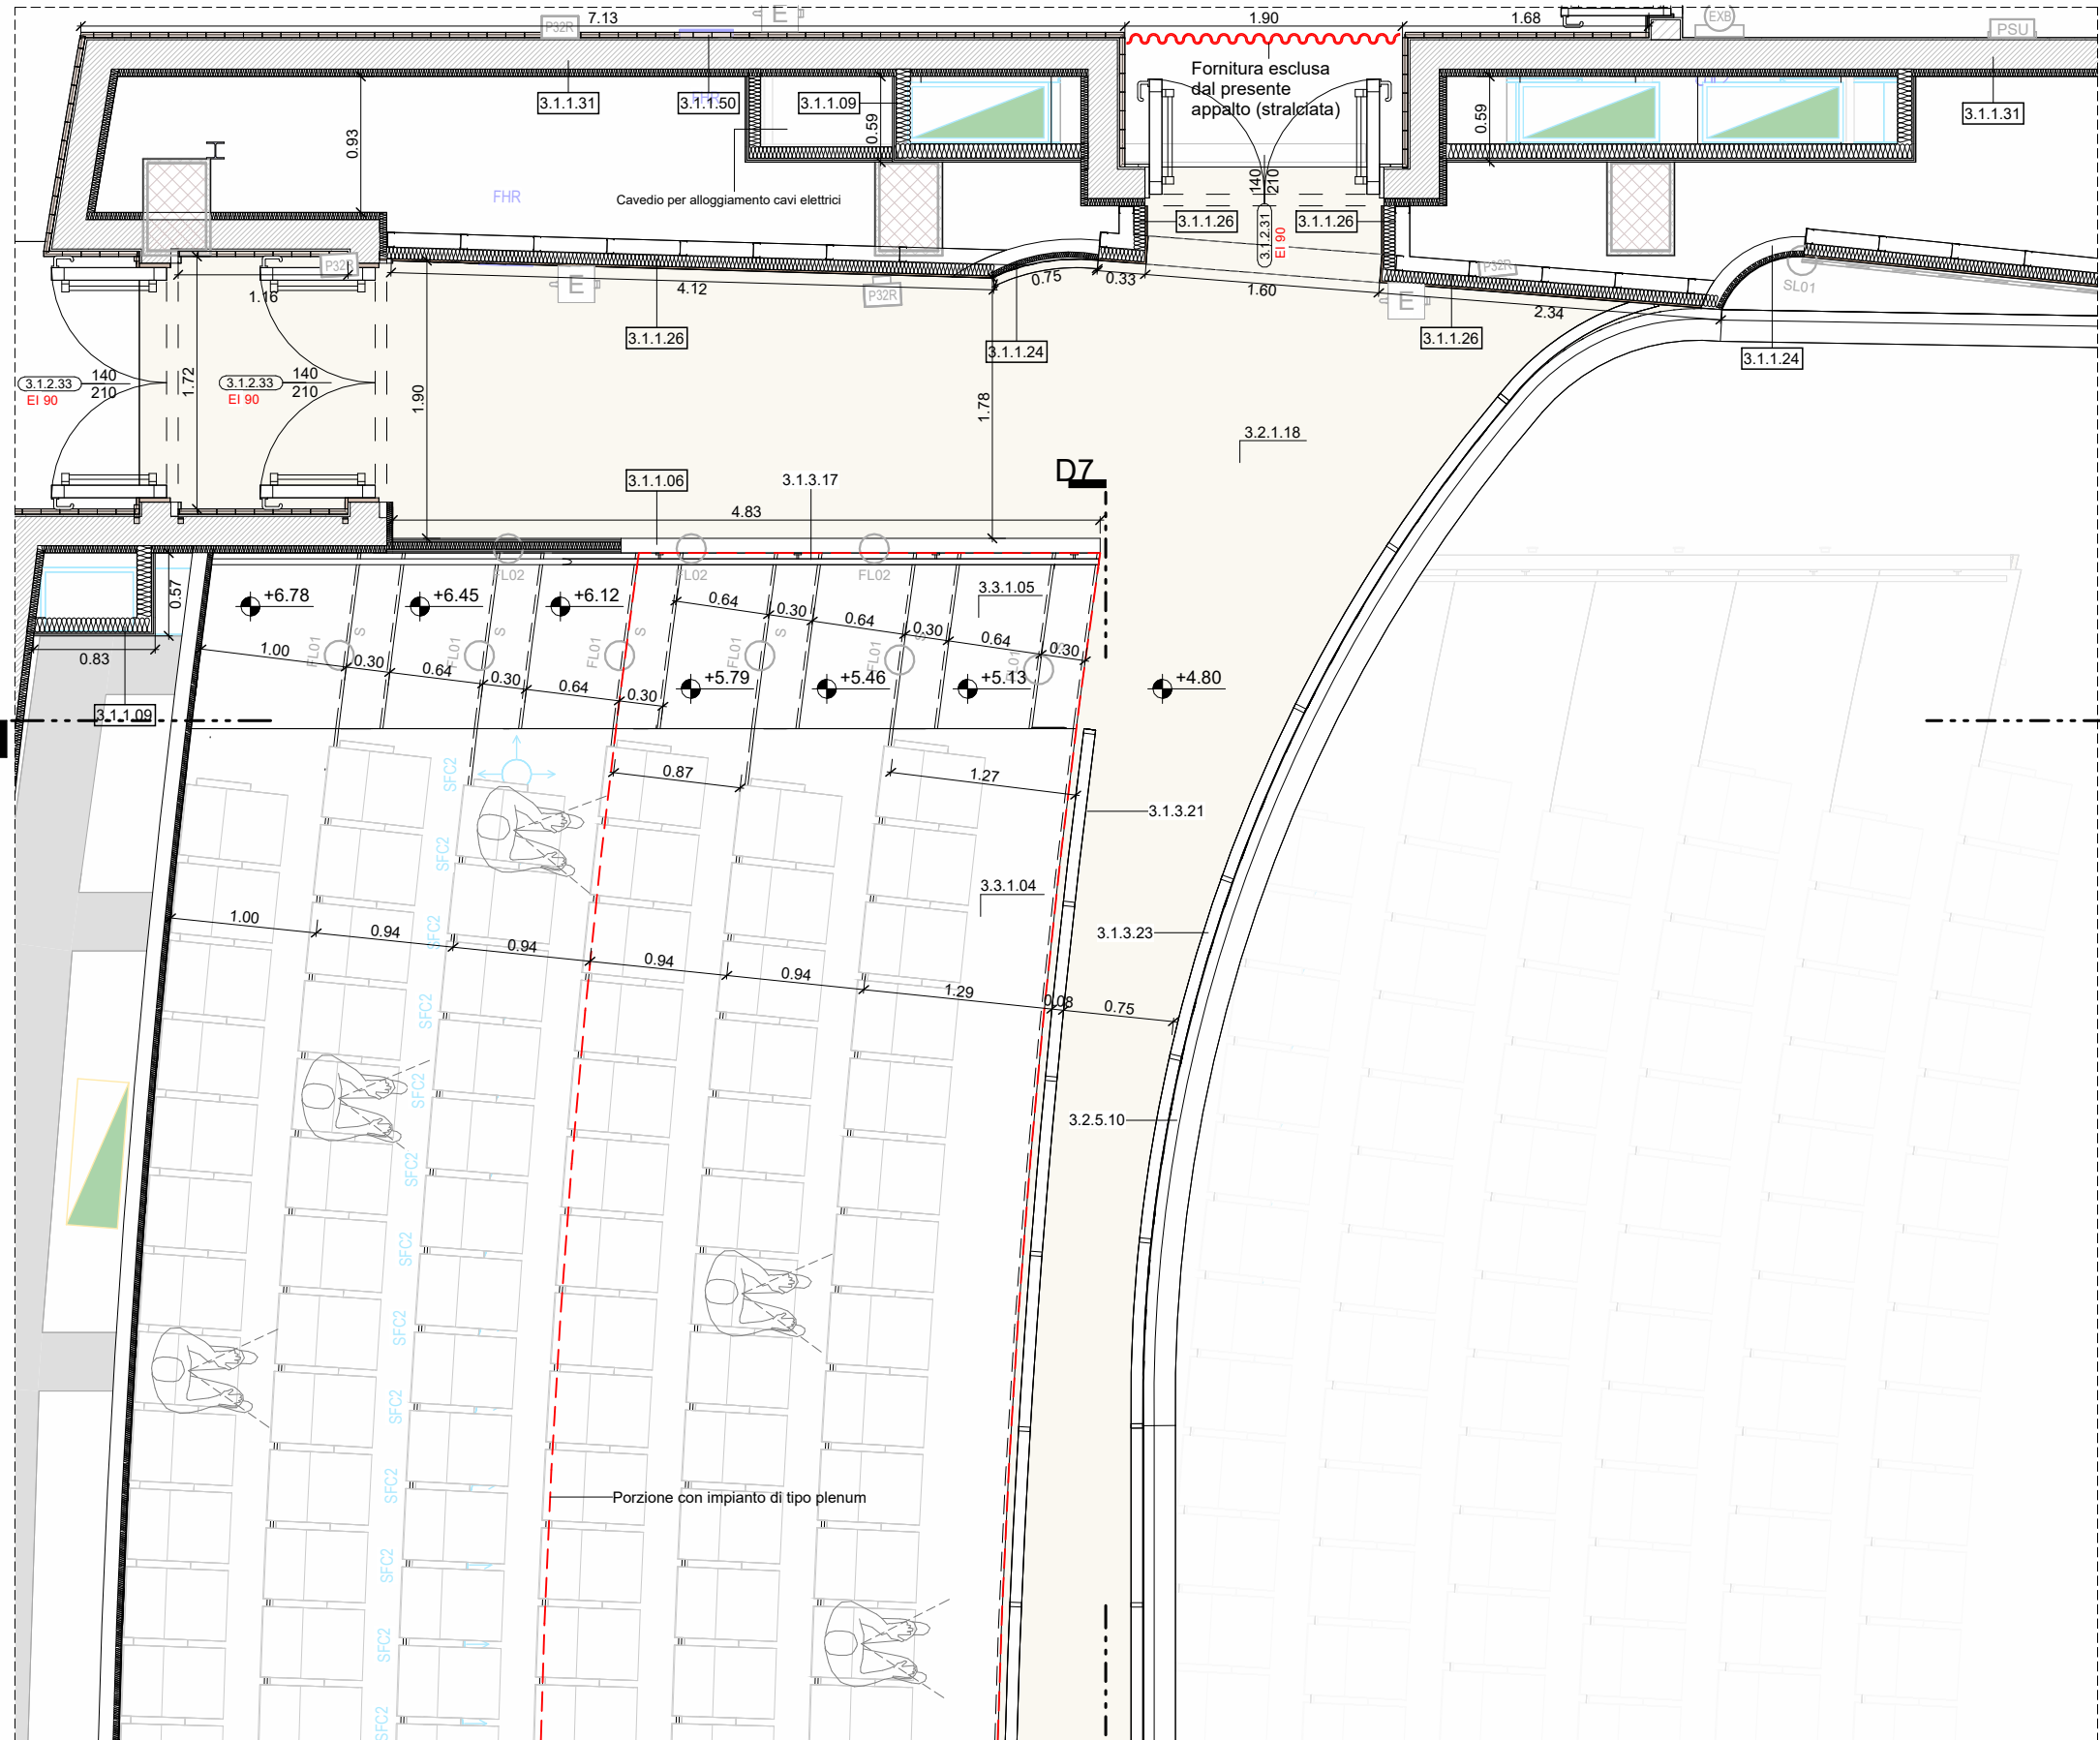


1 Stralcio pianta piano primo  
Scala 1:50

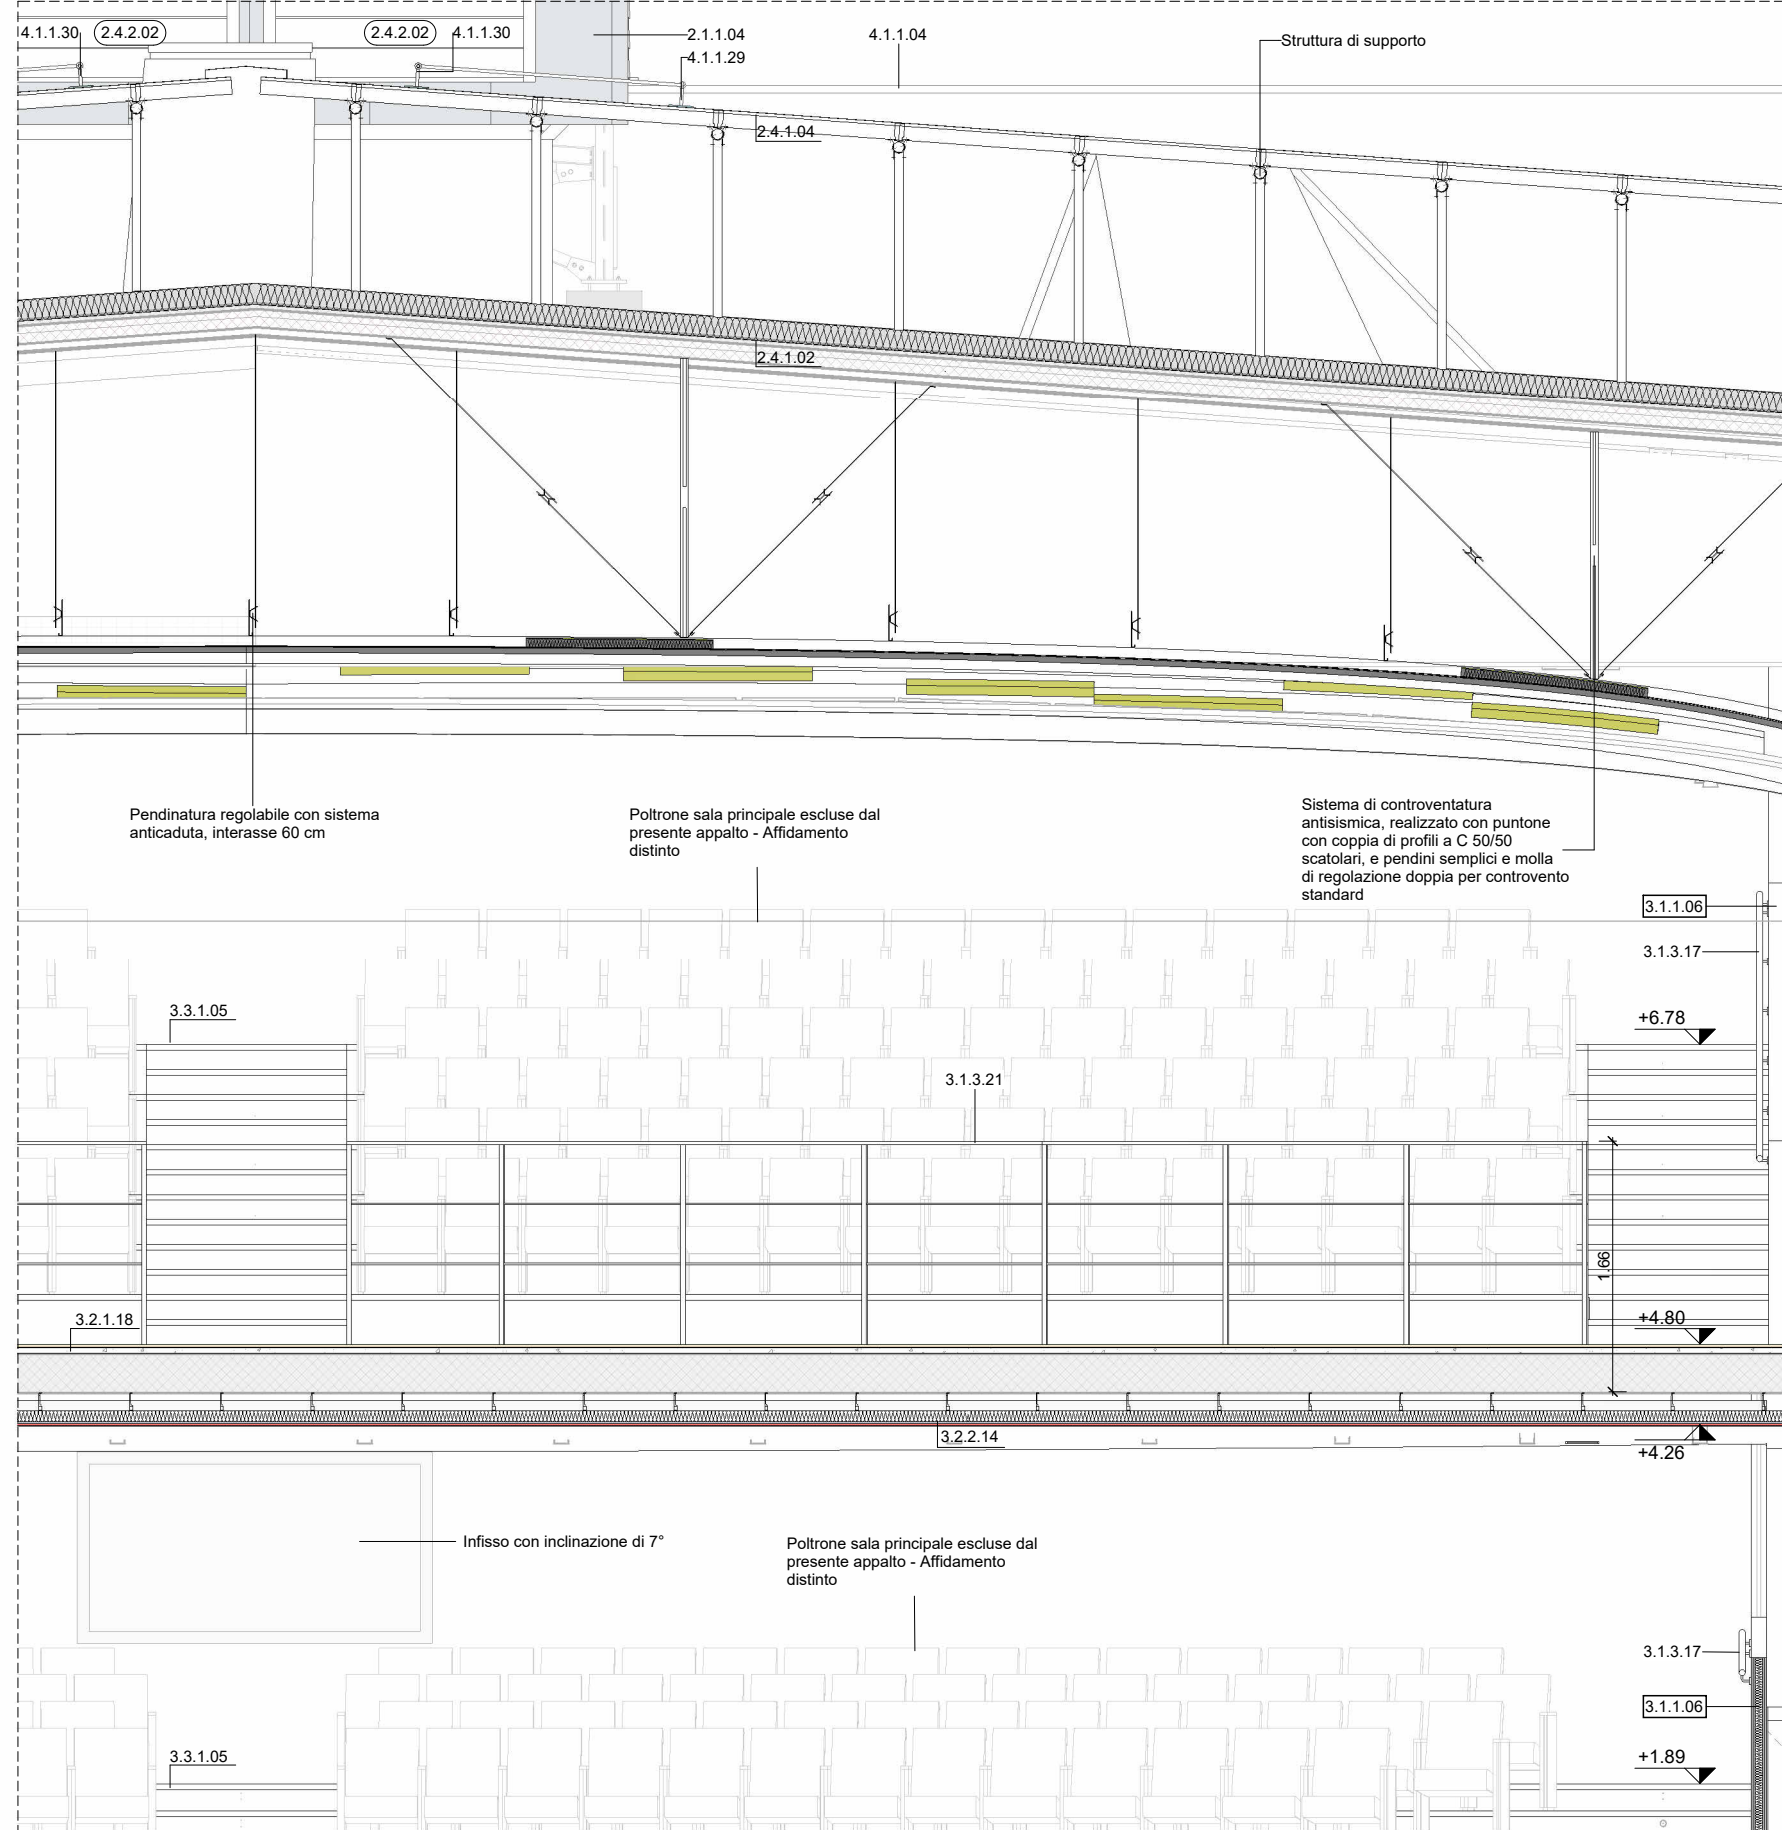

3 Sezione D7  
Scala 1:50

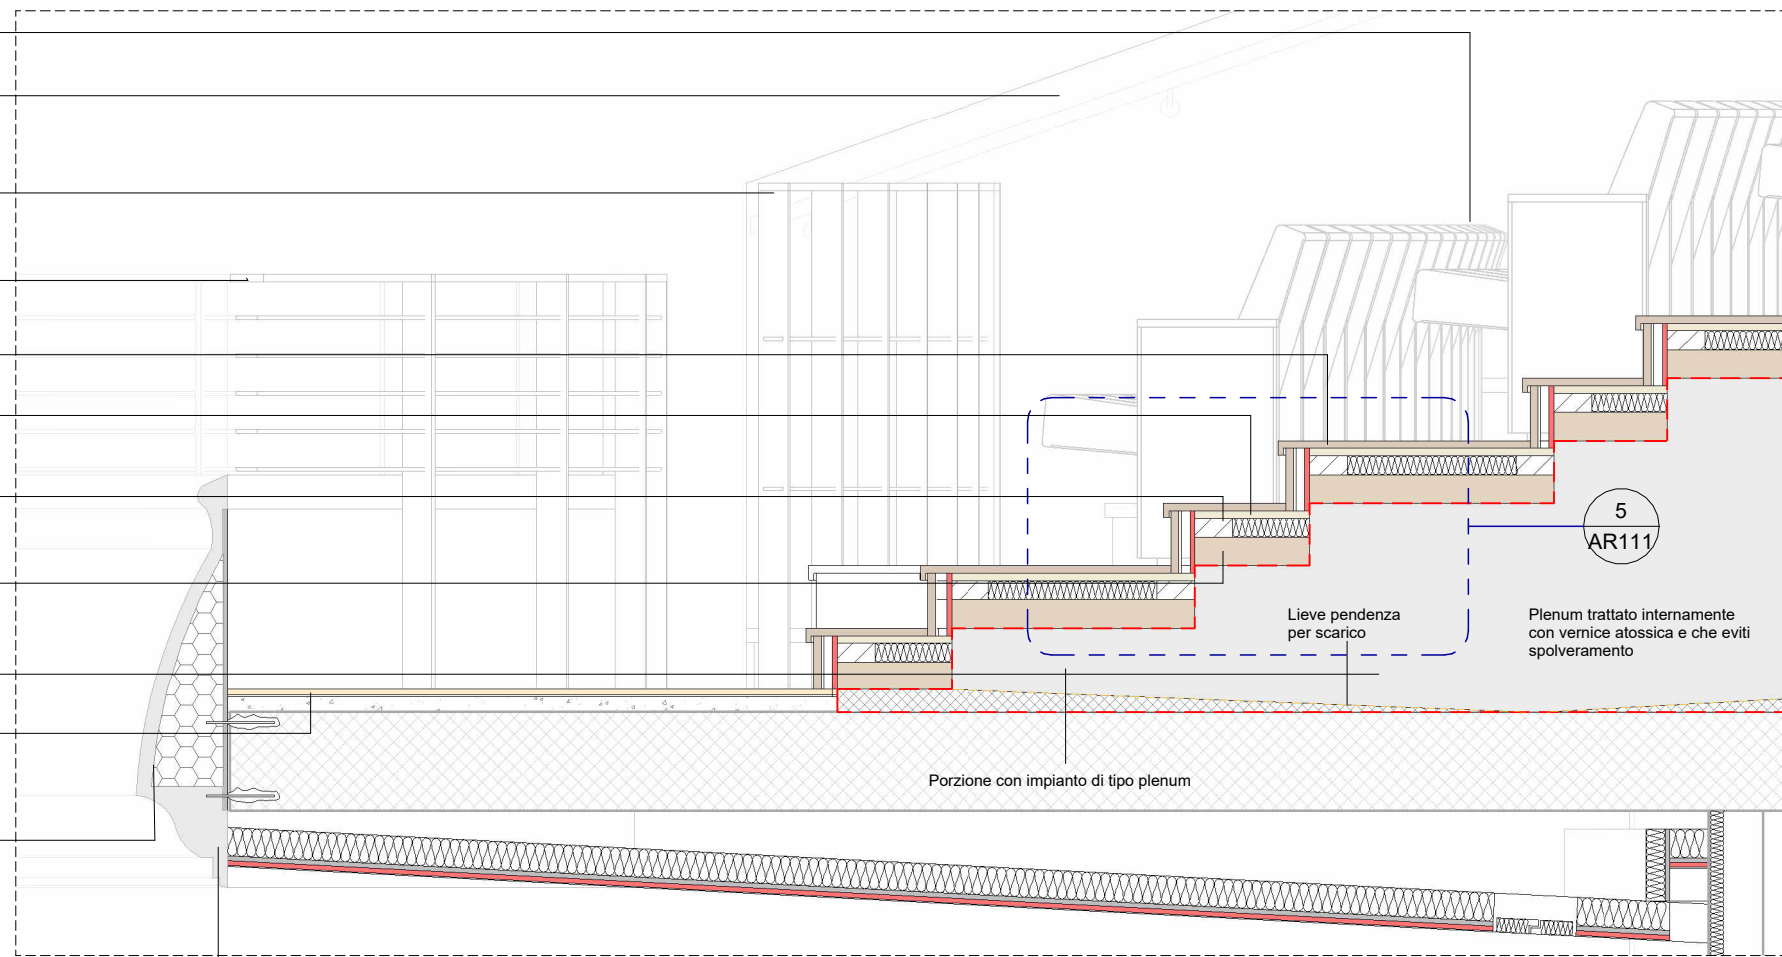

4 Dettaglio gradonata Galleria  
Scala 1:20

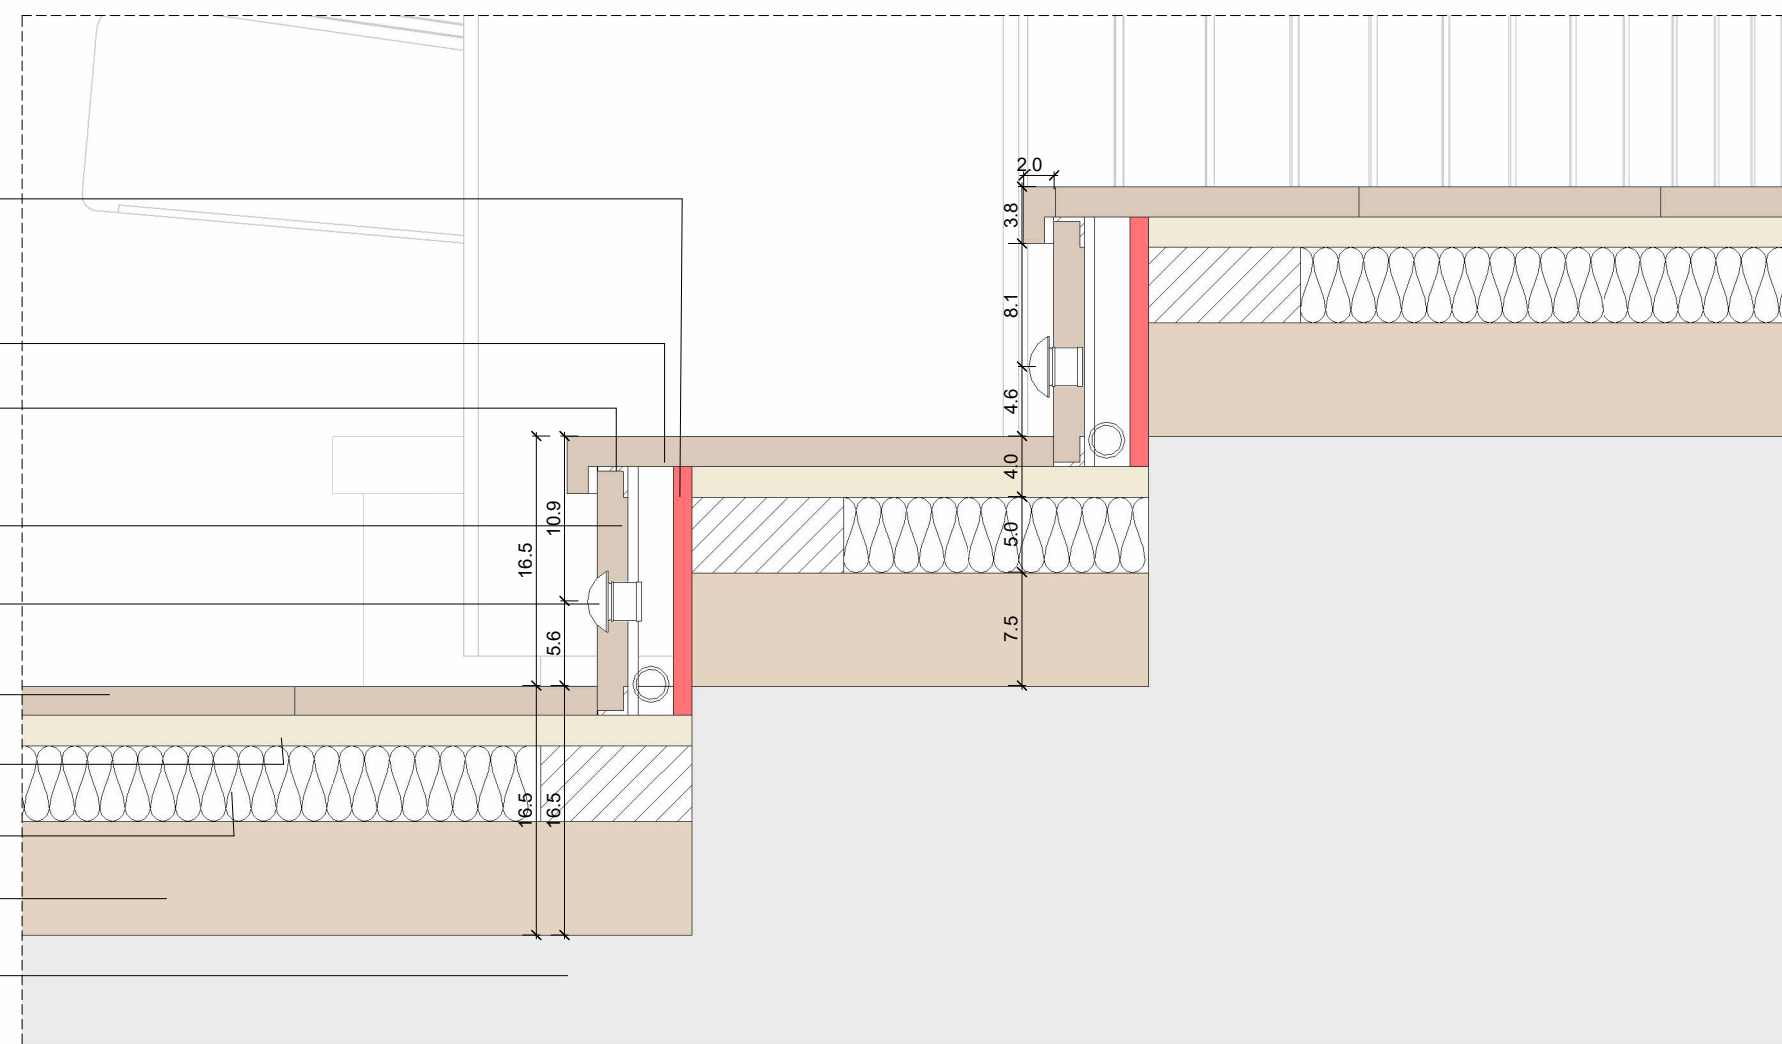

5 Dettaglio gradino gradonata Galleria  
Scala 1:5

**LEGENDA**

**AMBIENTI**  
Codici e specifiche  
ET 00 P100  
DESTINAZIONE P100  
mq 100.00  
Codice ambiente  
Nome ambiente  
Superficie  
Altezza netta

**RIFERIMENTI ABACHI**  
Identificazione pacchetti orizzontali  
0.0.0.00 Codice P85R (pavimento)  
0.0.0.00 Codice P85R (soffitto)  
Identificazione pacchetti verticali  
0.0.0.00 Codice P85R  
Identificazione infissi  
Codice P85R 0.0.0.00 0.00 0.00  
Larghezza 2400.00

**QUOTE ALTIMETRICHE**  
Pianta (finito)  
0.00  
Sezione (finito)  
0.00 0.00

**Simboli**  
Identificazione sezione  
Spazio accessibile  
Nord  
Diametro 1,5 m  
Formetrie

**Murature / Materiali**  
Parete in cartongesso/muratura  
Terra  
Muratura in laterizio (esistente)  
Struttura in C.A. (esistente)  
Struttura in C.A.  
Sistemazioni a verde  
Pannello in legno (boiserie)  
Area esclusa dall'appalto affidamento distinto  
Fornitura esclusa dal presente appalto (stralcio)  
Botole di ispezione

**NOTE:**

- Tutte le quote e le misure devono essere verificate in cantiere
- Tutti gli arredi mobili esterni ed interni sono esclusi dall'appalto e hanno solo carattere indicativo
- Per l'esecuzione delle strutture fanno fede gli elaborati del progetto strutturale
- Per l'esecuzione degli impianti fanno fede gli elaborati del progetto impiantistico
- Come indicato in legenda, tutte le aree contrassegnate con rettilo rosso 45° sono escluse dal presente appalto
- Tutte le aree escluse dall'appalto nel PFT restano confermate
- Si rimanda la scelta del colore e della grandimetria della finitura della sala in fase di cantiere a cura della DL, Soprintendenza e progettisti.
- Le modanature devono essere conformi ai modelli originali rimossi in fase di messa in sicurezza e conservati presso il Politecnico di Torino
- A seguito dei pareri espressi dalla C&S, una porzione della modanatura esistente nel Foyer, sarà rimossa e utilizzata come modello per la nuova realizzazione.
- Gli impianti (elettrici e di segnalazione) della Sala principale devono essere collocati all'interno degli appositi canali, progettati per non avere fonti di innescio nelle intercapedini delle pareti laterali e nell'ambiente situato al di sotto della gradinata.

**LEGENDA - SEDUTE SALA (ESCLUSE DAL PRESENTE APPALTO)**

Elementi inseriti all'interno degli elaborati grafici del PE ma affidati ad un appalto distinto:

|                                                        |         |         |         |         |         |         |
|--------------------------------------------------------|---------|---------|---------|---------|---------|---------|
| Sedute platea configurazione fossa chiusa              |         |         |         |         |         |         |
| Coefficienti prescritti di assorbimento delle poltrone |         |         |         |         |         |         |
| Hz                                                     | 125     | 250     | 500     | 1000    | 2000    | 4000    |
| Coef. ass                                              | 0.5-0.7 | 0.6-0.8 | 0.7-0.9 | 0.7-0.9 | 0.7-0.9 | 0.7-0.9 |

N.B. SONO DA CONSIDERARSI PRESCRITTIVI I VALORI DEI COEFFICIENTI DI ASSORBIMENTO DELLE POLTRONE PER IL CORRETTO FUNZIONAMENTO ACUSTICO DELLA SALA.

**DIREZIONE OPERE PUBBLICHE**

COMMITTENTE **SCR Piemonte** COMUNE **Città di TORINO**

LIVELLO PROGETTUALE **PROGETTO ESECUTIVO**

CLUP **C14E21001220001** TITOLO INTERVENTO **"TORINO, IL SUO PARCO, IL SUO FIUME: MEMORIA E FUTURO" REALIZZAZIONE DELLA BIBLIOTECA CIVICA E RIQUALIFICAZIONE DEL TEATRO NUOVO**

CODICE OPERA **22044D02**

ELABORATO N. **AR111** TITOLO ELABORATO **PROGETTO - Sezioni di dettaglio - Galleria**

DATA EMISSIONE **22/05/2025** SCALA **VARIE** AREA PROGETTUALE **Architettonico**

FORMATO DI STAMPA **A0+** CODICE GENERALE ELABORATO **22044D02\_3\_0\_E\_AR\_00\_BB\_111\_1** NOME FILE **22044D02\_3\_0\_E\_AR\_00\_BB\_111\_1**

| VERSIONE | DATA       | DESCRIZIONE                                                                           | REDATTO | CONTROLLATO |
|----------|------------|---------------------------------------------------------------------------------------|---------|-------------|
| 0        | 22/05/2025 | Emissione Progetto Esecutivo a seguito dei pareri espressi dagli Enti preposti in CdS | ABDR    | ABDR        |
| 1        | 24/07/2025 | Aggiornamenti                                                                         | ABDR    | ABDR        |

**IMPRESA AGGIUDICATARIA**  
**cobar**  
Sede Legale Via Selva 101;  
Sede Amm. Via Monte Polino 3  
70022 Altamura (BA) Italy

**RTP PROGETTAZIONE**  
Capogruppo Mandataria:  
**ABDR Architetti Associati S.r.l.**  
Mandati:  
**MJW STRUCTURES**  
**manens** Manens S.p.A.

**Integrazione Prestazioni Specialistiche:**  
Arch. Michele Beccu - ABDR Architetti Associati S.r.l.  
**Progettazione Categoria Edilizia - Beni Tutelati:**  
Arch. Filippo Raimondo - ABDR Architetti Associati S.r.l.  
**Progettazione Categoria Strutture**  
Ing. Massimo Majowicki - MJW STRUCTURES  
**Progettazione Impianti Elettrici e Speciali**  
Ing. Massimo Cadorn - Manens S.p.A.  
**Progettazione Impianti Meccanici**  
Ing. Vilian Stefanutti - Manens S.p.A.

**Giovane Professionista:**  
Arch. Valentina Bianchi - ABDR  
**BIM Manager**  
Arch. Antonella Antonilli - ABDR  
**Coordinatore Tecnico del Progetto:**  
Arch. Nicola Bissanti - ABDR

**Timbri e Firma**  
Documento firmato digitalmente

**COMMITTENTE**  
**SCR PIEMONTE S.p.A.**  
**ORGANISMO DI CONTROLLO**  
**CONTECO S.p.A.**

**Responsabile del Procedimento:**  
Arch. Bruno Smiana  
**Responsabile di Commessa:**  
Ing. Tiziana Costanzo