




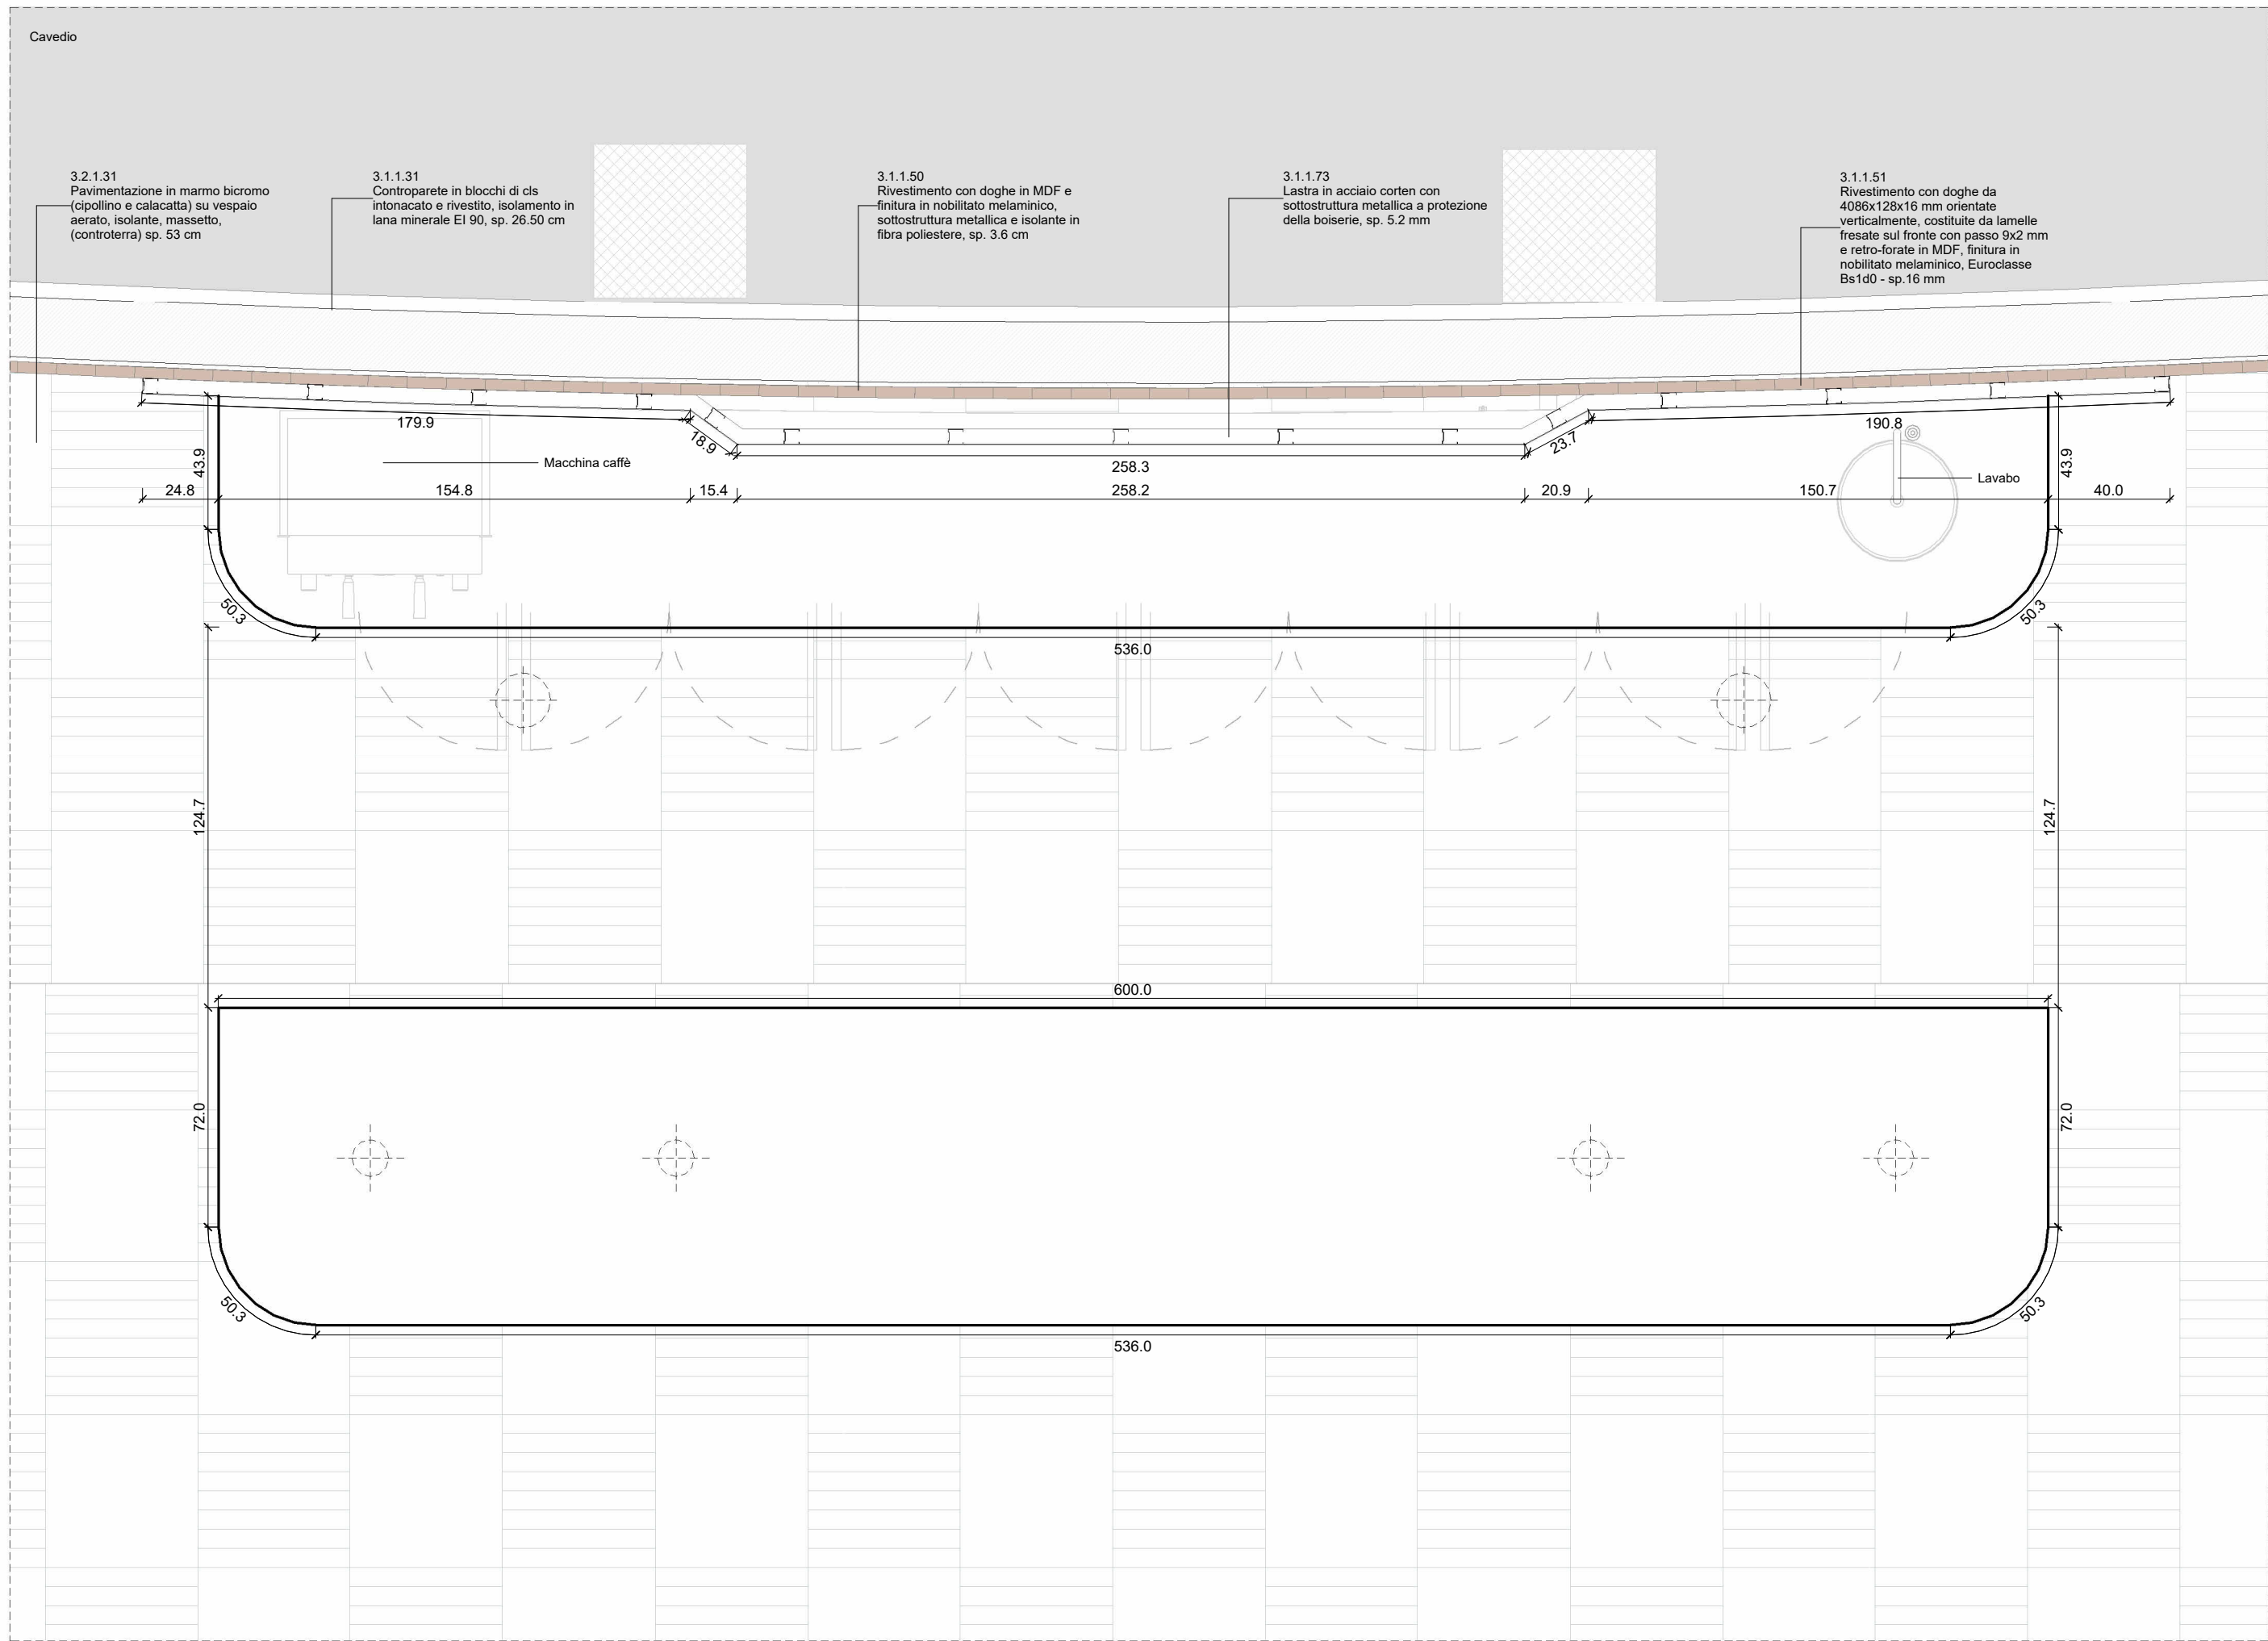

1 Dettaglio buvette - Pianta
Scala 1 : 20

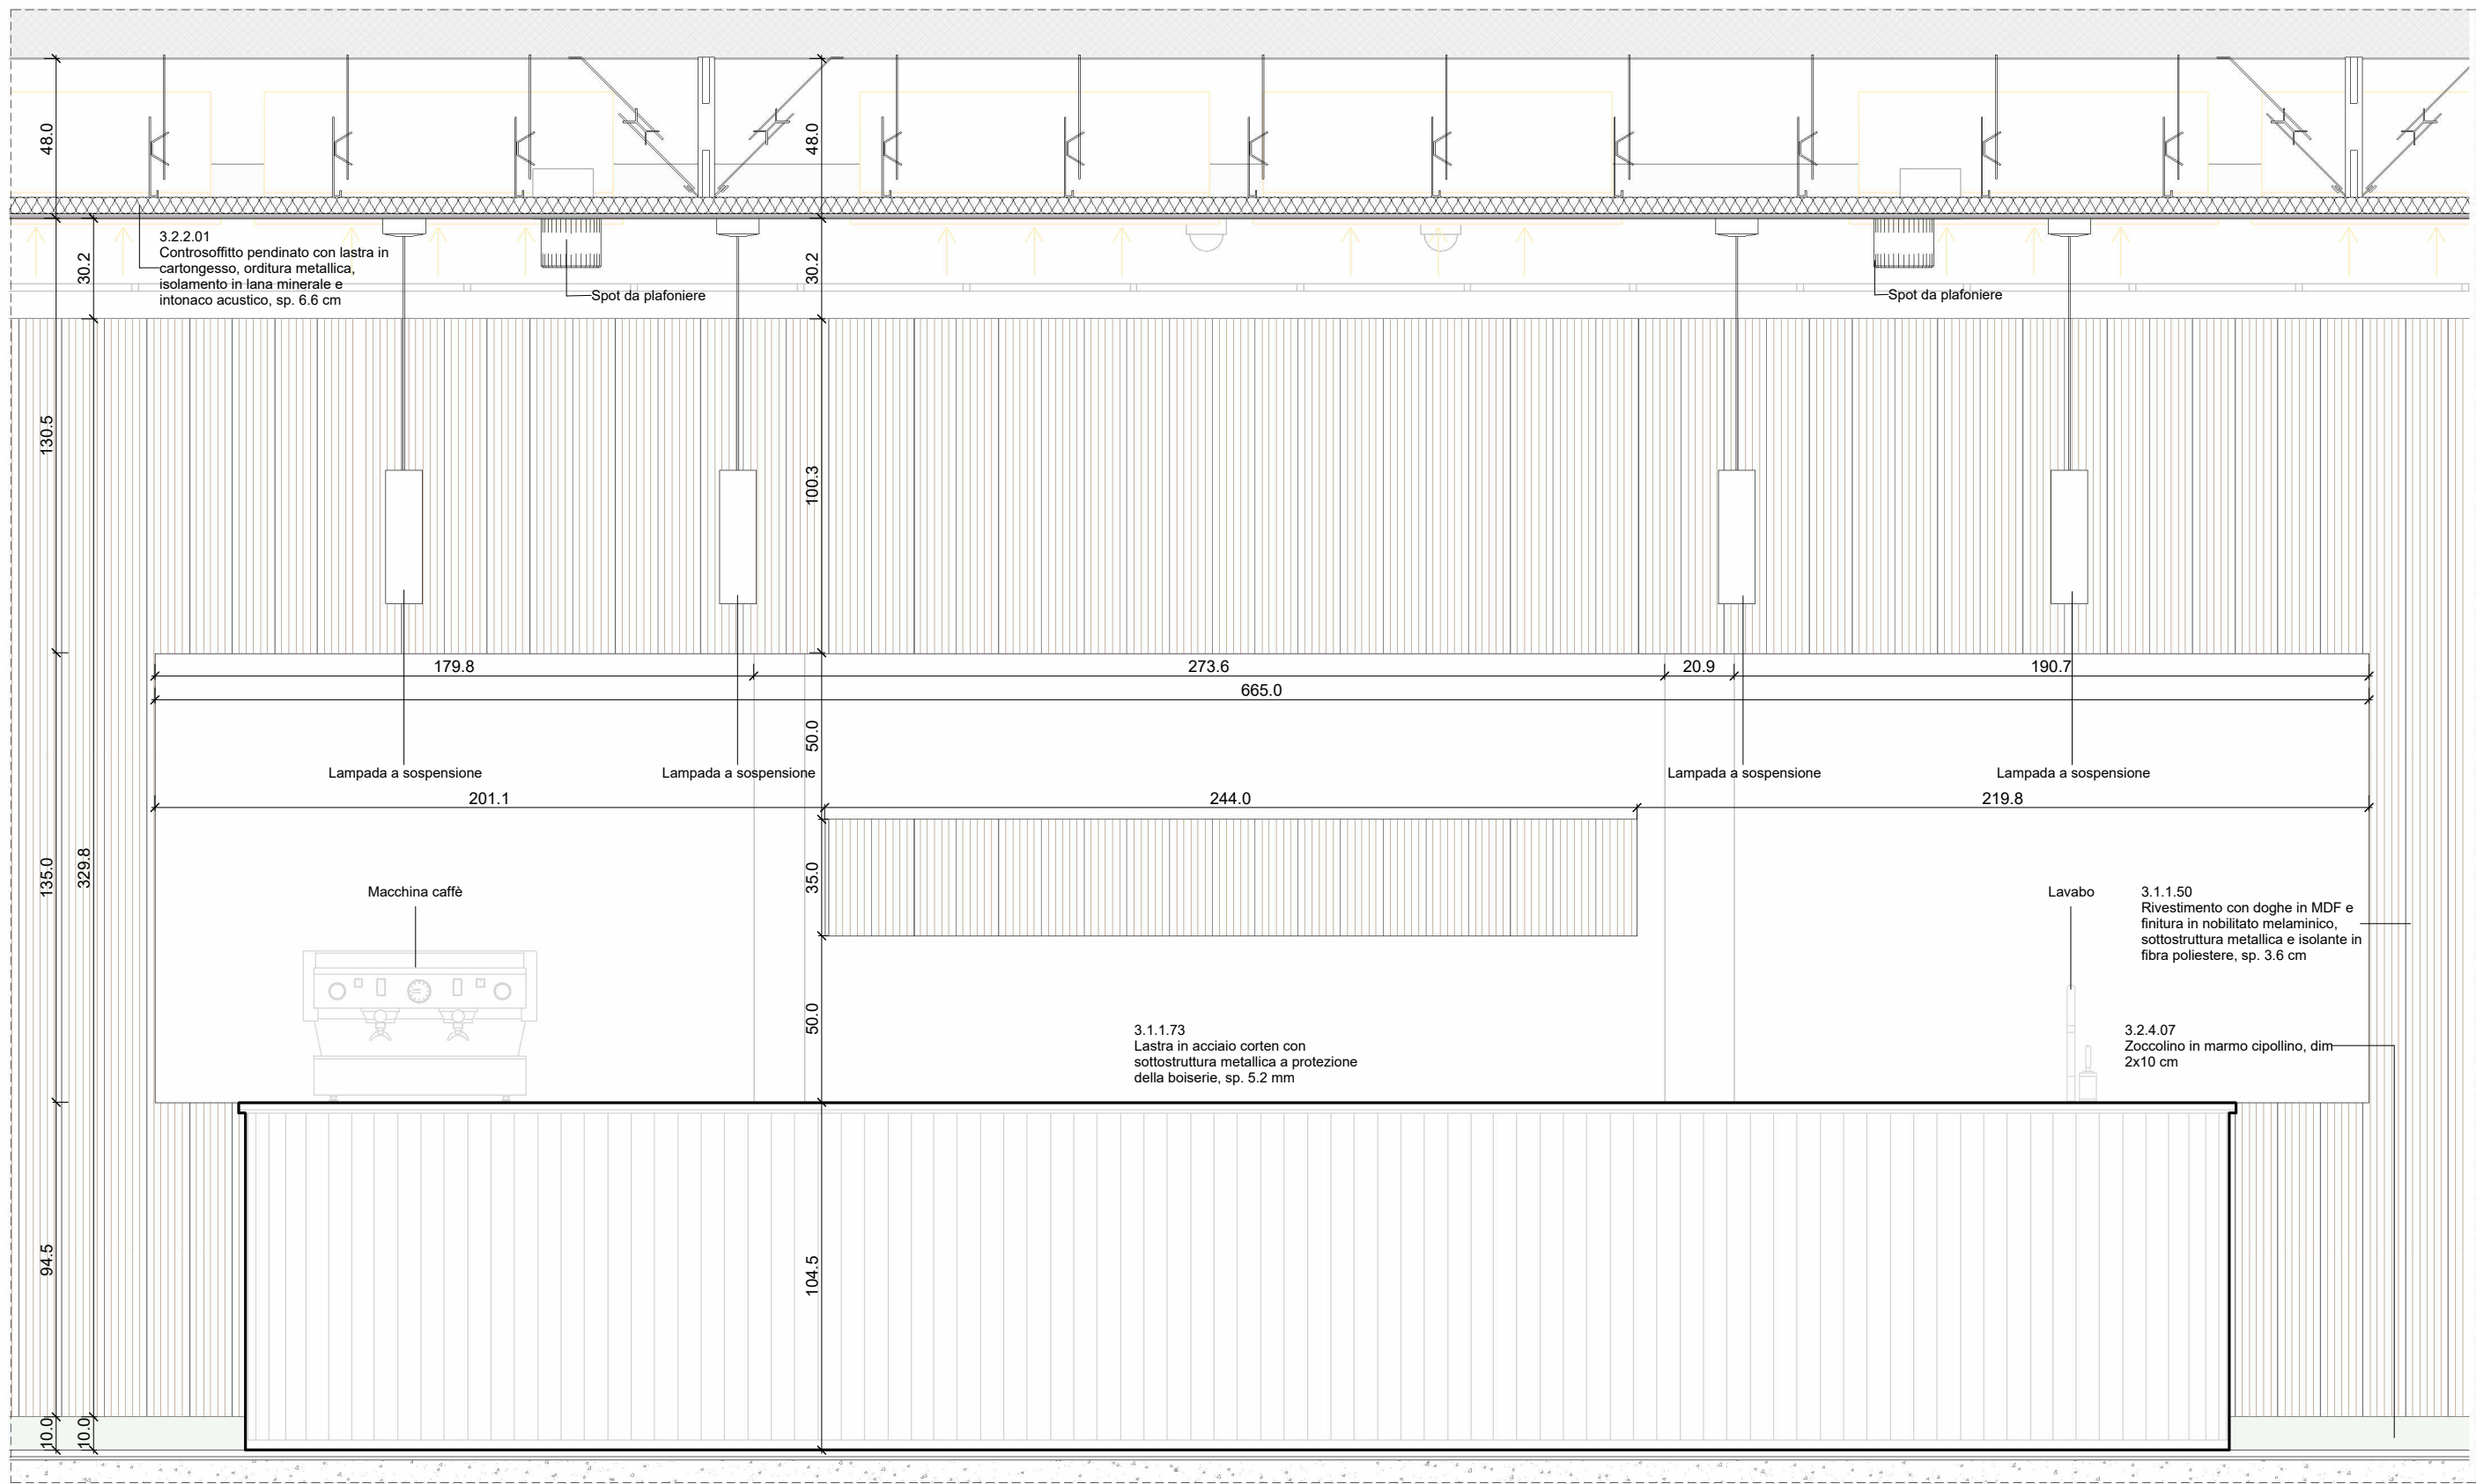

2 Dettaglio buvette - Prospetto
Scala 1 : 20

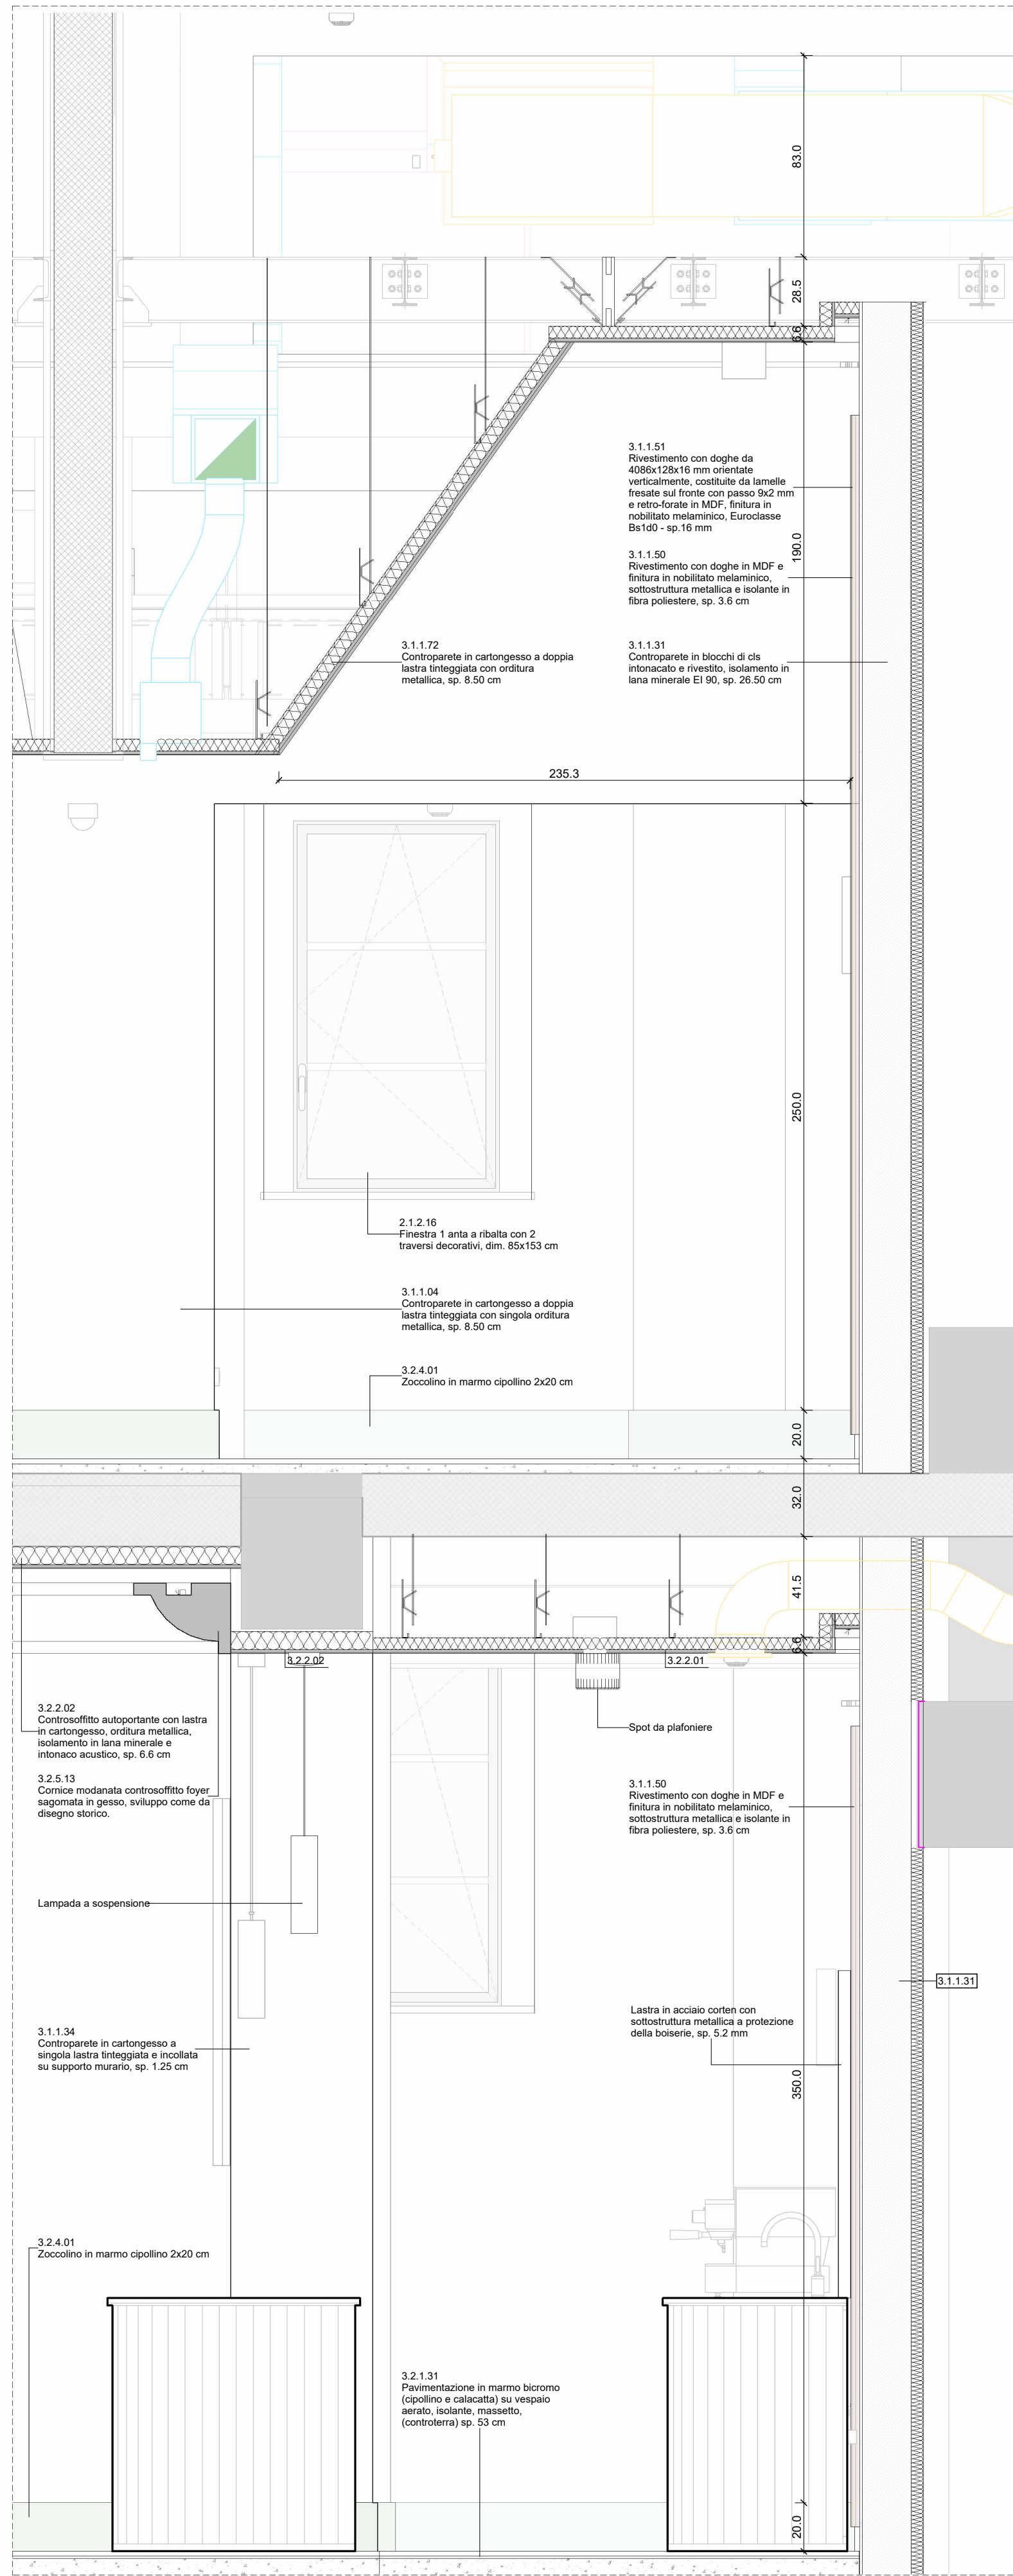

3 Dettaglio buvette - Sezione
Scala 1 : 20

LEGENDA

AMBIENTI

Codici e specifiche

ET 00.00.00

DESTINAZIONE D'USO

mq 150.00

Codice ambiente

Nome ambiente

Superficie

Altezza netta

RIFERIMENTI ABACHI

Identificazione pacchetti orizzontali

0.0.0.00

Codice PBSF (pavimento)

Identificazione pacchetti verticali

0.0.0.00

Codice PBSF

Identificazione infissi

Codice PBSF

0.0.0.00

0.000

0.000

Larghezza

Altezza

QUOTE ALTIMETRICHE

Pianta (finito)

0.00

Sezione (finito)

0.00

0.00

SIMBOLI

Identificazione sezione

Spazio accessibile

Nord

SZ XL

Identificazione vista

1/View Name

Scala 1:xxx

Diametro 1.5 m

01

019

Identificazione dettagli

N° disegno

N° tavola

Forometrie

Murature / Materiali

Parete in cartongesso/muratura

Struttura in C.A.

Terra

Muratura in laterizio (esistente)

Struttura in C.A.

Sistemazioni a verde

Pannello in legno (boiserie)

Area esclusa dall'appalto

affidamento distinto

Foritura esclusa dal

presente appalto

Botole di ispezione

NOTE:

- Tutte le quote e le misure devono essere verificate in cantiere
- Tutti gli arredi mobili esterni ed interni sono esclusi dall'appalto e hanno solo carattere indicativo
- Per l'esecuzione delle strutture fanno fede gli elaborati del progetto strutturale
- Per l'esecuzione degli impianti fanno fede gli elaborati del progetto impiantistico
- Come indicato in legenda, tutte le aree contrassegnate con retino rosso 45° sono escluse dal presente appalto
- Tutte le aree escluse dall'appalto nel PPTT restano confermate
- Si rimanda la scelta del colore e della granulometria della finitura della sala in fase di cantiere a cura della DL, Soprintendenza e progettisti.

    		MINISTERO DELLA CULTURA		MINISTERO DELL'INTERNO		CITTÀ DI TORINO	
Piano Nazionale per gli investimenti Complementari al Piano Nazionale di Ripresa e Resilienza (PNRR), Programma D.1"Piano degli investimenti strategici sui siti del patrimonio culturale, edifici e aree naturali"							
DIREZIONE OPERE PUBBLICHE							
COMMITTENTE				COMUNE			
SCR Piemonte				Città di TORINO			
LIVELLO PROGETTUALE							
PROGETTO ESECUTIVO							
CUP		TITOLO INTERVENTO					
C14E21001220001		"TORINO, IL SUO PARCO, IL SUO FIUME: MEMORIA E FUTURO" REALIZZAZIONE DELLA BIBLIOTECA CIVICA E RIQUALIFICAZIONE DEL TEATRO NUOVO					
CODICE OPERA							
22044D02							
ELABORATO N.		TITOLO ELABORATO					
AR115		PROGETTO - Dettaglio Foyer - Buvette					
DATA EMISSIONE		SCALA		AREA PROGETTUALE			
22/05/2025		VARIE		Architettonico			
FORMATO DI STAMPA		CODICE GENERALE ELABORATO			NOME FILE		
A1		22044D02_3_0_E_AR_00_BB_115_0			22044D02_3_0_E_AR_00_BB_115_0		
VERSIONE	DATA	DESCRIZIONE				REDATTO	CONTROLLATO
0	22/05/2025	Emissione Progetto Esecutivo a seguito dei pareri espressi dagli Enti preposti in CdS				ABDR	ABDR
IMPRESA AGGIUDICATARIA							
				COBAR S.p.A. Sede Legale/Via Selva 101; Sede Amm.: Via Monte Pollino 3 70022 Altamura (Ba) Italy			
RTP PROGETTAZIONE				Giovane Professionista: Arch. Valentina Bianchi - ABDR			
Capogruppo Mandataria:				BIM Manager Arch. Antonella Antonilli - ABDR			
Mandanti:				Coordinatore Tecnico del Progetto: Arch. Nicola Bissanti - ABDR			
 ABDR Architetti Associati S.r.l.				Integrazione Prestazioni Specialistiche: Arch. Michele Beccu - ABDR Architetti Associati S.r.l.			
				Progettazione Categoria Edilizia - Beni Tutelati: Arch. Filippo Raimondo - ABDR Architetti Associati S.r.l.			
 MJW STRUCTURES				Progettazione Categoria Strutture Ing. Massimo Majowiecki - MJW STRUCTURES			
 Manens S.p.A.				Progettazione Impianti Elettrici e Speciali Ing. Massimo Cadorn - Manens S.p.A.			
				Progettazione Impianti Meccanici Ing. Viliam Stefanutti - Manens S.p.A.			
Dott. Geol. Roberto Salucci				Geologo			
Biobyte s.r.l. Ing. Maria Cairati Dott. Enrico Moretti				Consulenti Acustica Sala Consulenti Comfort acustico ambientale			
Ing. Roberto De Lieto Vollaro Ing. Alessandro Leonardi Arch. Laura Calcinaghi				Consulenti Progettazione Antincendio Consulente Ambiente/DNSH			
				Timbri e Firma			
				Documento firmato digitalmente			
COMMITTENTE							
SCR PIEMONTE S.p.A.							
ORGANISMO DI CONTROLLO							
CONTECO S.p.A.							
				Responsabile del Procedimento: Arch. Bruno Smiana			
				Responsabile di Commessa: Ing. Tiziana Costanzo			