



1 Dettaglio buvette - Pianta
Scala 1 : 20

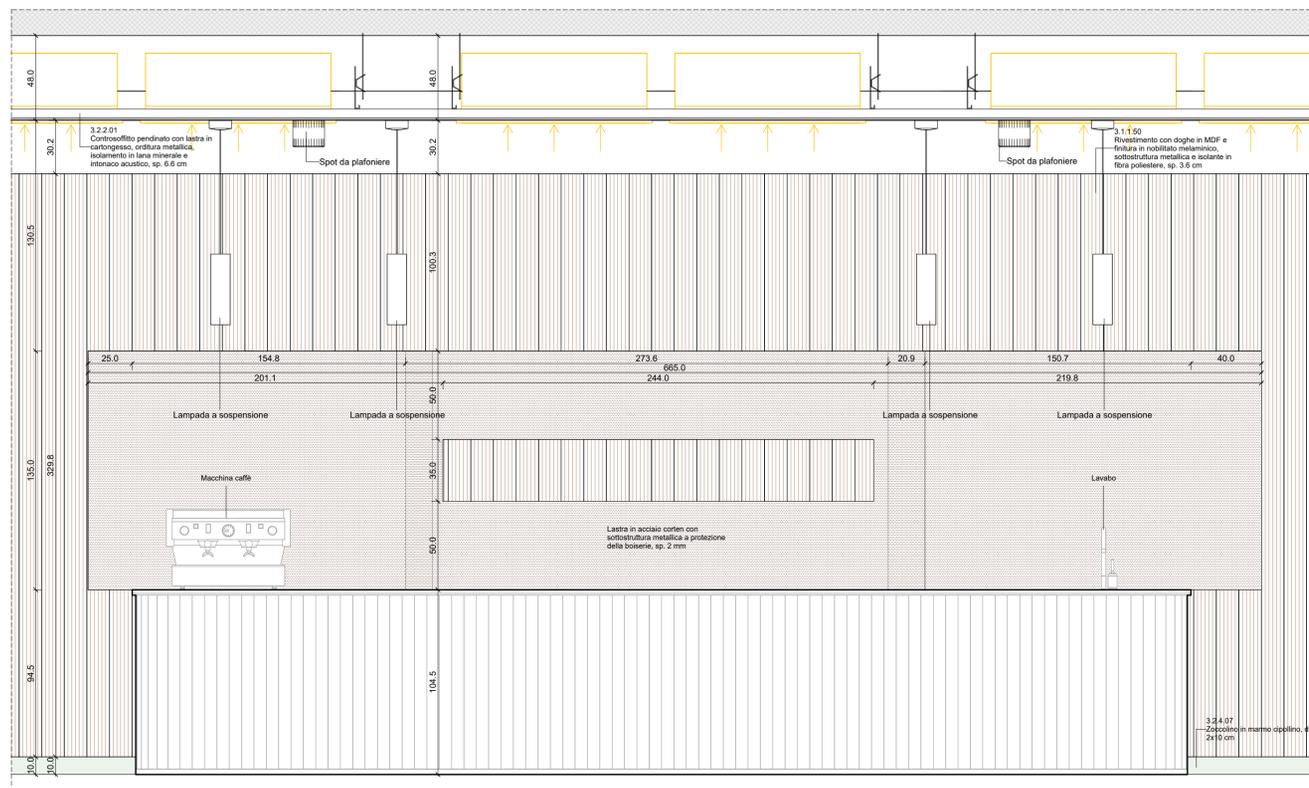

2 Dettaglio buvette - Prospetto
Scala 1 : 20

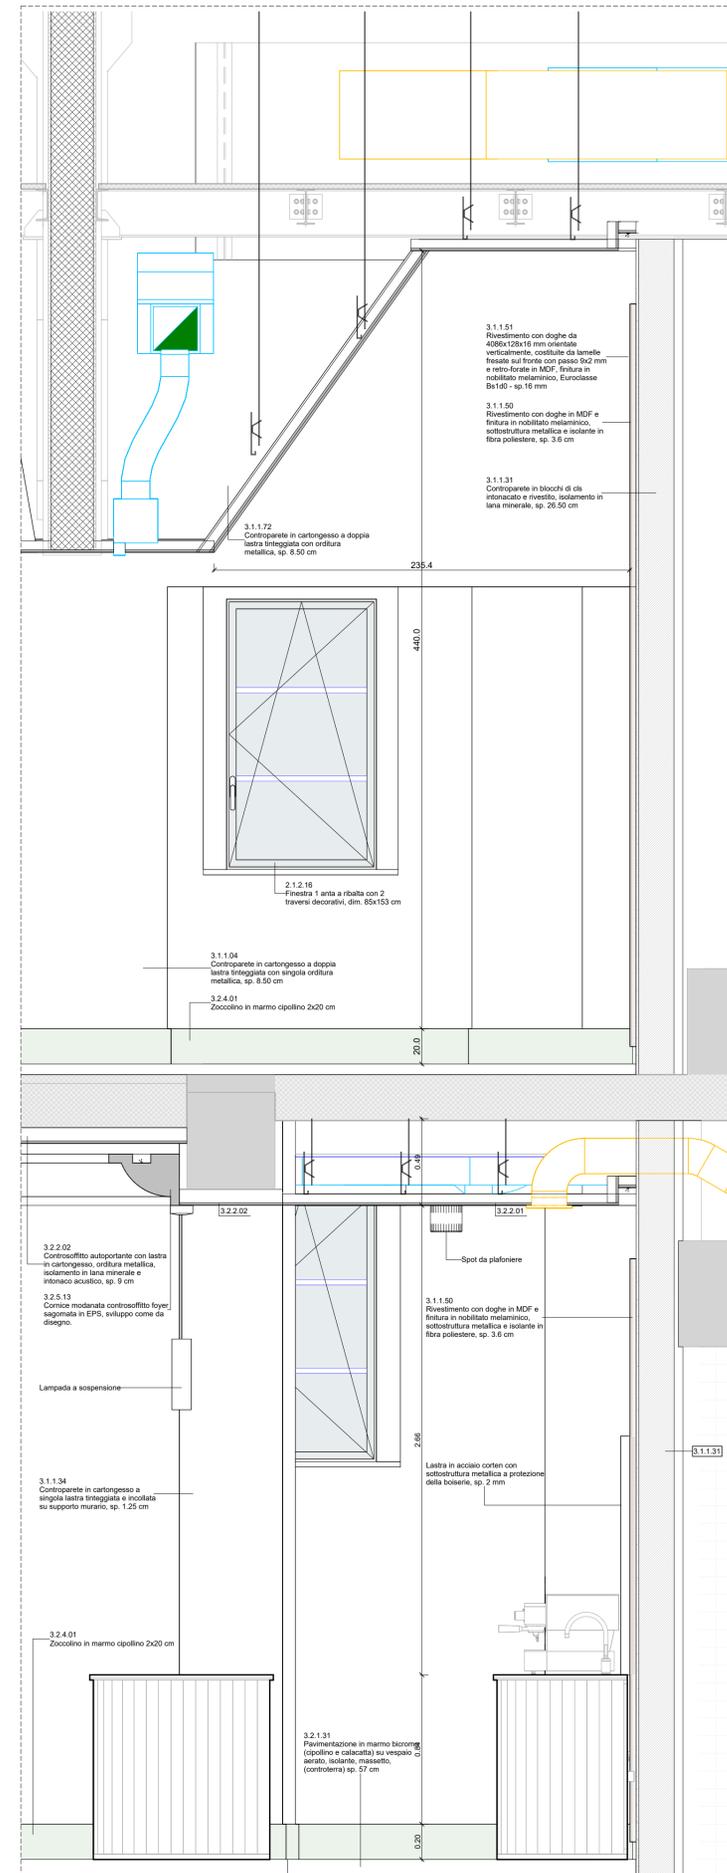

3 Dettaglio buvette - Sezione
Scala 1 : 20

AMBIENTI		MURATURE / MATERIALI	
Codici e specifiche	Codice ambiente	Pariete in cartongesso/muratura	
DESTINAZIONE D'USO	Nome ambiente	Struttura in C.A.	
mq 150,00	Superficie	Terra	
m 00,00	Altezza netta	Muratura in laterizio (esistente)	
		Struttura in C.A.	
		Sistemazioni a verde	
		Pannello in legno (boiserie)	
RIFERIMENTI ABACHI			
Identificazione pacchetti orizzontali	Identificazione pacchetti verticali	Identificazione infissi	
0,0,0,00 Codice PSEF (parametro)	0,0,0,00 Codice PSEF	Codice PSEF	0,0,0,00 Larghezza
			0,00 Altezza
QUOTE ALTIMETRICHE			
Piatta (finito)	Sezione (finito)		
0,00	0,00		
SIMBOLI			
Identificazione sezione	Spazio accessibile	Nord	
SZ X I		Diametro 1,5 m	
Identificazione vista		Forometrie	
1 View Name			
Scala 1:xxx			
	01 Identificazione dettagli	N° disegno	
	019	N° tavola	

NOTE:

- Tutte le quote e le misure devono essere verificate in cantiere
- Tutti gli arredi mobili esterni ed interni sono esclusi dall'appalto e hanno solo carattere indicativo
- Per l'esecuzione delle strutture fanno fede gli elaborati del progetto strutturale
- Per l'esecuzione degli impianti fanno fede gli elaborati del progetto impiantistico
- Come indicato in legenda, tutte le aree contrassegnate con retro rosso 45° sono escluse dal presente appalto
- Tutte le aree escluse dall'appalto nel P.T.E. restano confermate

DIREZIONE OPERE PUBBLICHE

COMMITTENTE SCR Piemonte		COMUNE Città di TORINO	
PROGETTO ESECUTIVO			
CUP C14E21001220001	TITOLO INTERVENTO "TORINO, IL SUO PARCO, IL SUO FIUME: MEMORIA E FUTURO" REALIZZAZIONE DELLA BIBLIOTECA CIVICA E RIQUALIFICAZIONE DEL TEATRO NUOVO		
CODICE OPERA 22044D02	TITOLO ELABORATO PROGETTO - Dettaglio Foyer - Buvette		
ELABORATO N. AR115	SCALA VARIE		
DATA EMISSIONE 20/11/2024	AREA PROGETTUALE Architettonico		
FORMATO DI STAMPA A1	CODICE GENERALE ELABORATO TNT_22044D02_3_0_E_AR_00_BB_115_1	NOME FILE TNT_22044D02_3_0_E_AR_00_BB_115_1	
VERSIONE	DATA	DESCRIZIONE	REDATTO / CONTROLLATO
0	20.11.2024	Emissione Progetto Esecutivo	ABDR / ABDR
1	26.02.2025	Integrazioni Progetto Esecutivo (rif. Prot.n. 1840/21.02.2025)	ABDR / ABDR
IMPRESA AGGIUDICATARIA			
cobar		COBAR S.p.A. Sede Legale Via Selva 101; Sede Amm. Via Monte Pollino 3 70022 Alimura (BA) Italy	
RTP PROGETTAZIONE			
Capogruppo Mandataria: ABDR Architetti Associati S.r.l.		Integrazione Prestazioni Specialistiche: Arch. Michele Beccu - ABDR Architetti Associati S.r.l. Progettazione Categoria Edilizia - Beni Tutelati: Arch. Filippo Raimondo - ABDR Architetti Associati S.r.l.	
Mandanti: MJW STRUCTURES		Giovane Professionista: Arch. Antonella Antonelli - ABDR BIM Manager Arch. Antonella Antonelli - ABDR Coordinatore Tecnico del Progetto: Arch. Nicola Bisanti - ABDR	
manens Manens S.p.A.		Progettazione Categoria Strutture Ing. Massimo Majowiecki - MJW STRUCTURES Progettazione Impianti Elettrici e Speciali Ing. Massimo Cadovin - Manens S.p.A. Progettazione Impianti Meccanici Ing. William Stefanutti - Manens S.p.A.	
Dott. Geol. Roberto Salucci		Geologo Ing. Maria Cairoli Dott. Enrico Moretti Consulenti Acustica sala Consulenti Comfort acustico ambientale Consulenti Progettazione Antincendio Consulente Consulente Ambiente/DNSH	
Biobyte s.r.l. Ing. Roberto De Lieto Vollaro Ing. Alessandro Leonardi Ing. Roberto De Lieto Vollaro Arch. Laura Calcagnini		Timbri e Firme Documento firmato digitalmente	
COMMITTENTE SCR PIEMONTE S.p.A.		Responsabile del Procedimento: Arch. Sergio Manto	
ORGANISMO DI CONTROLLO CONTECO S.p.A.		Responsabile di Commessa: Ing. Tiziana Costanzo	