




1 Livello Passerella +14.71  
1 : 100

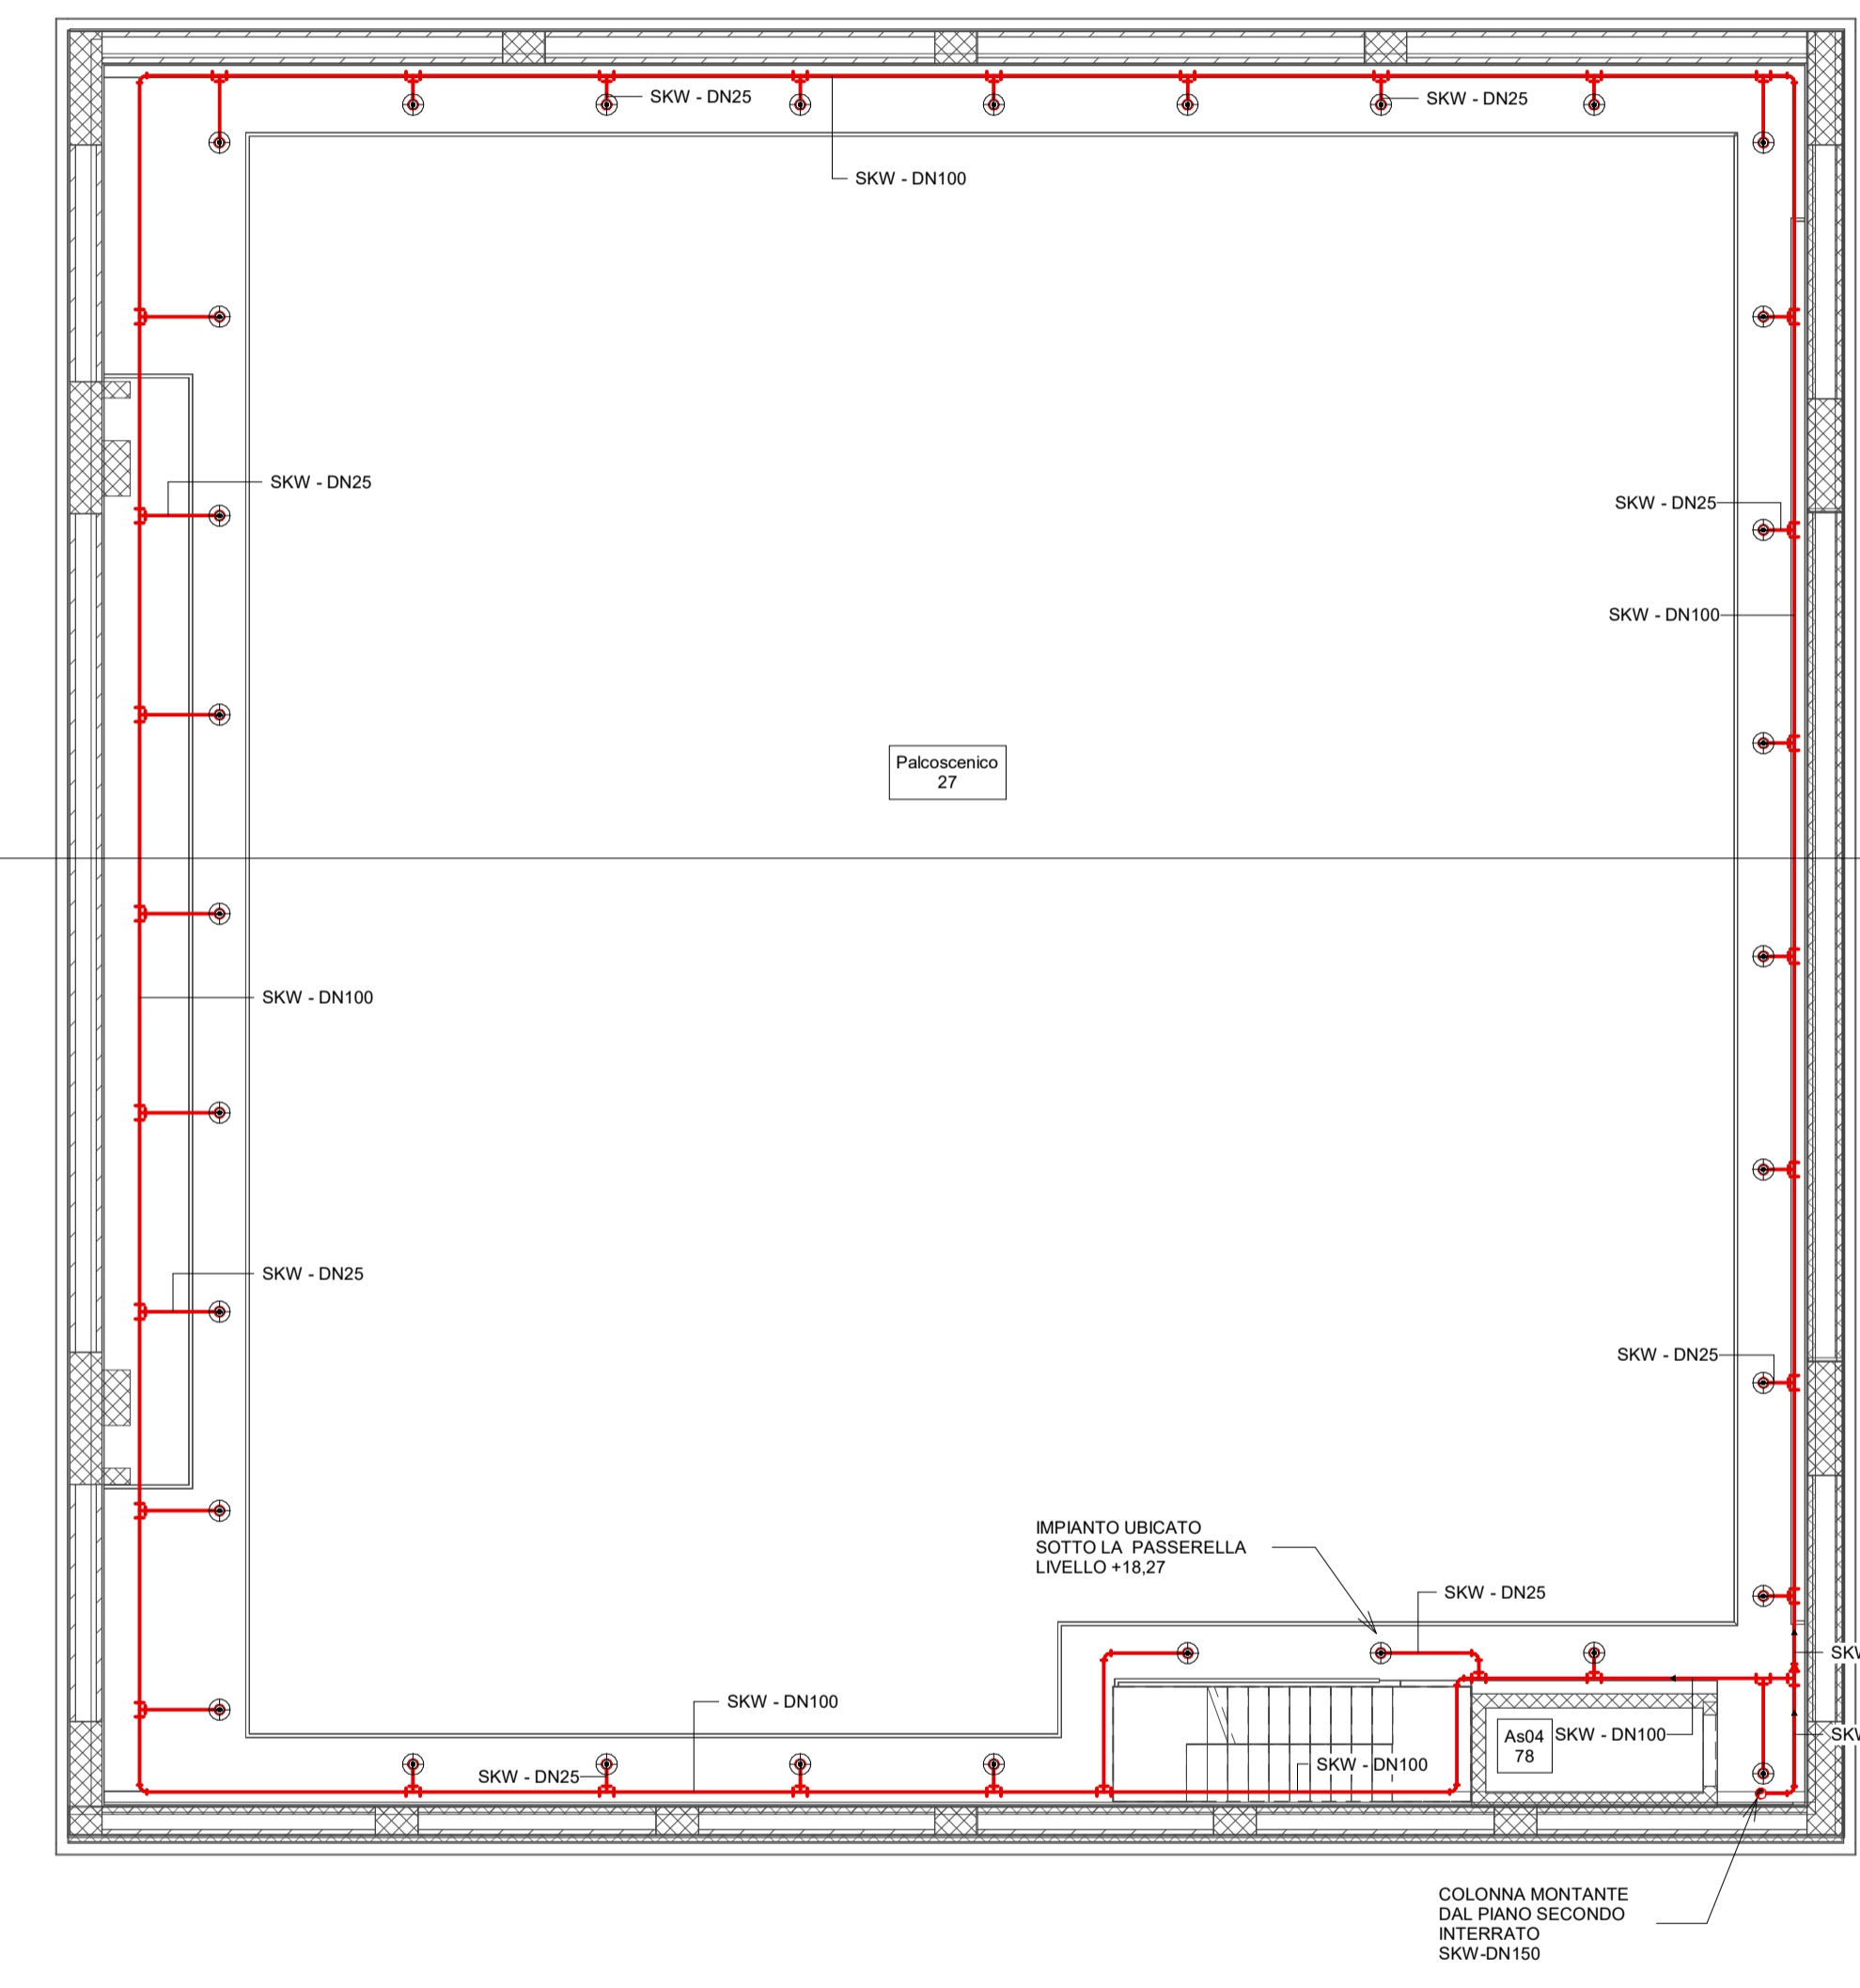

2 Livello Passerella +18.27  
1 : 100

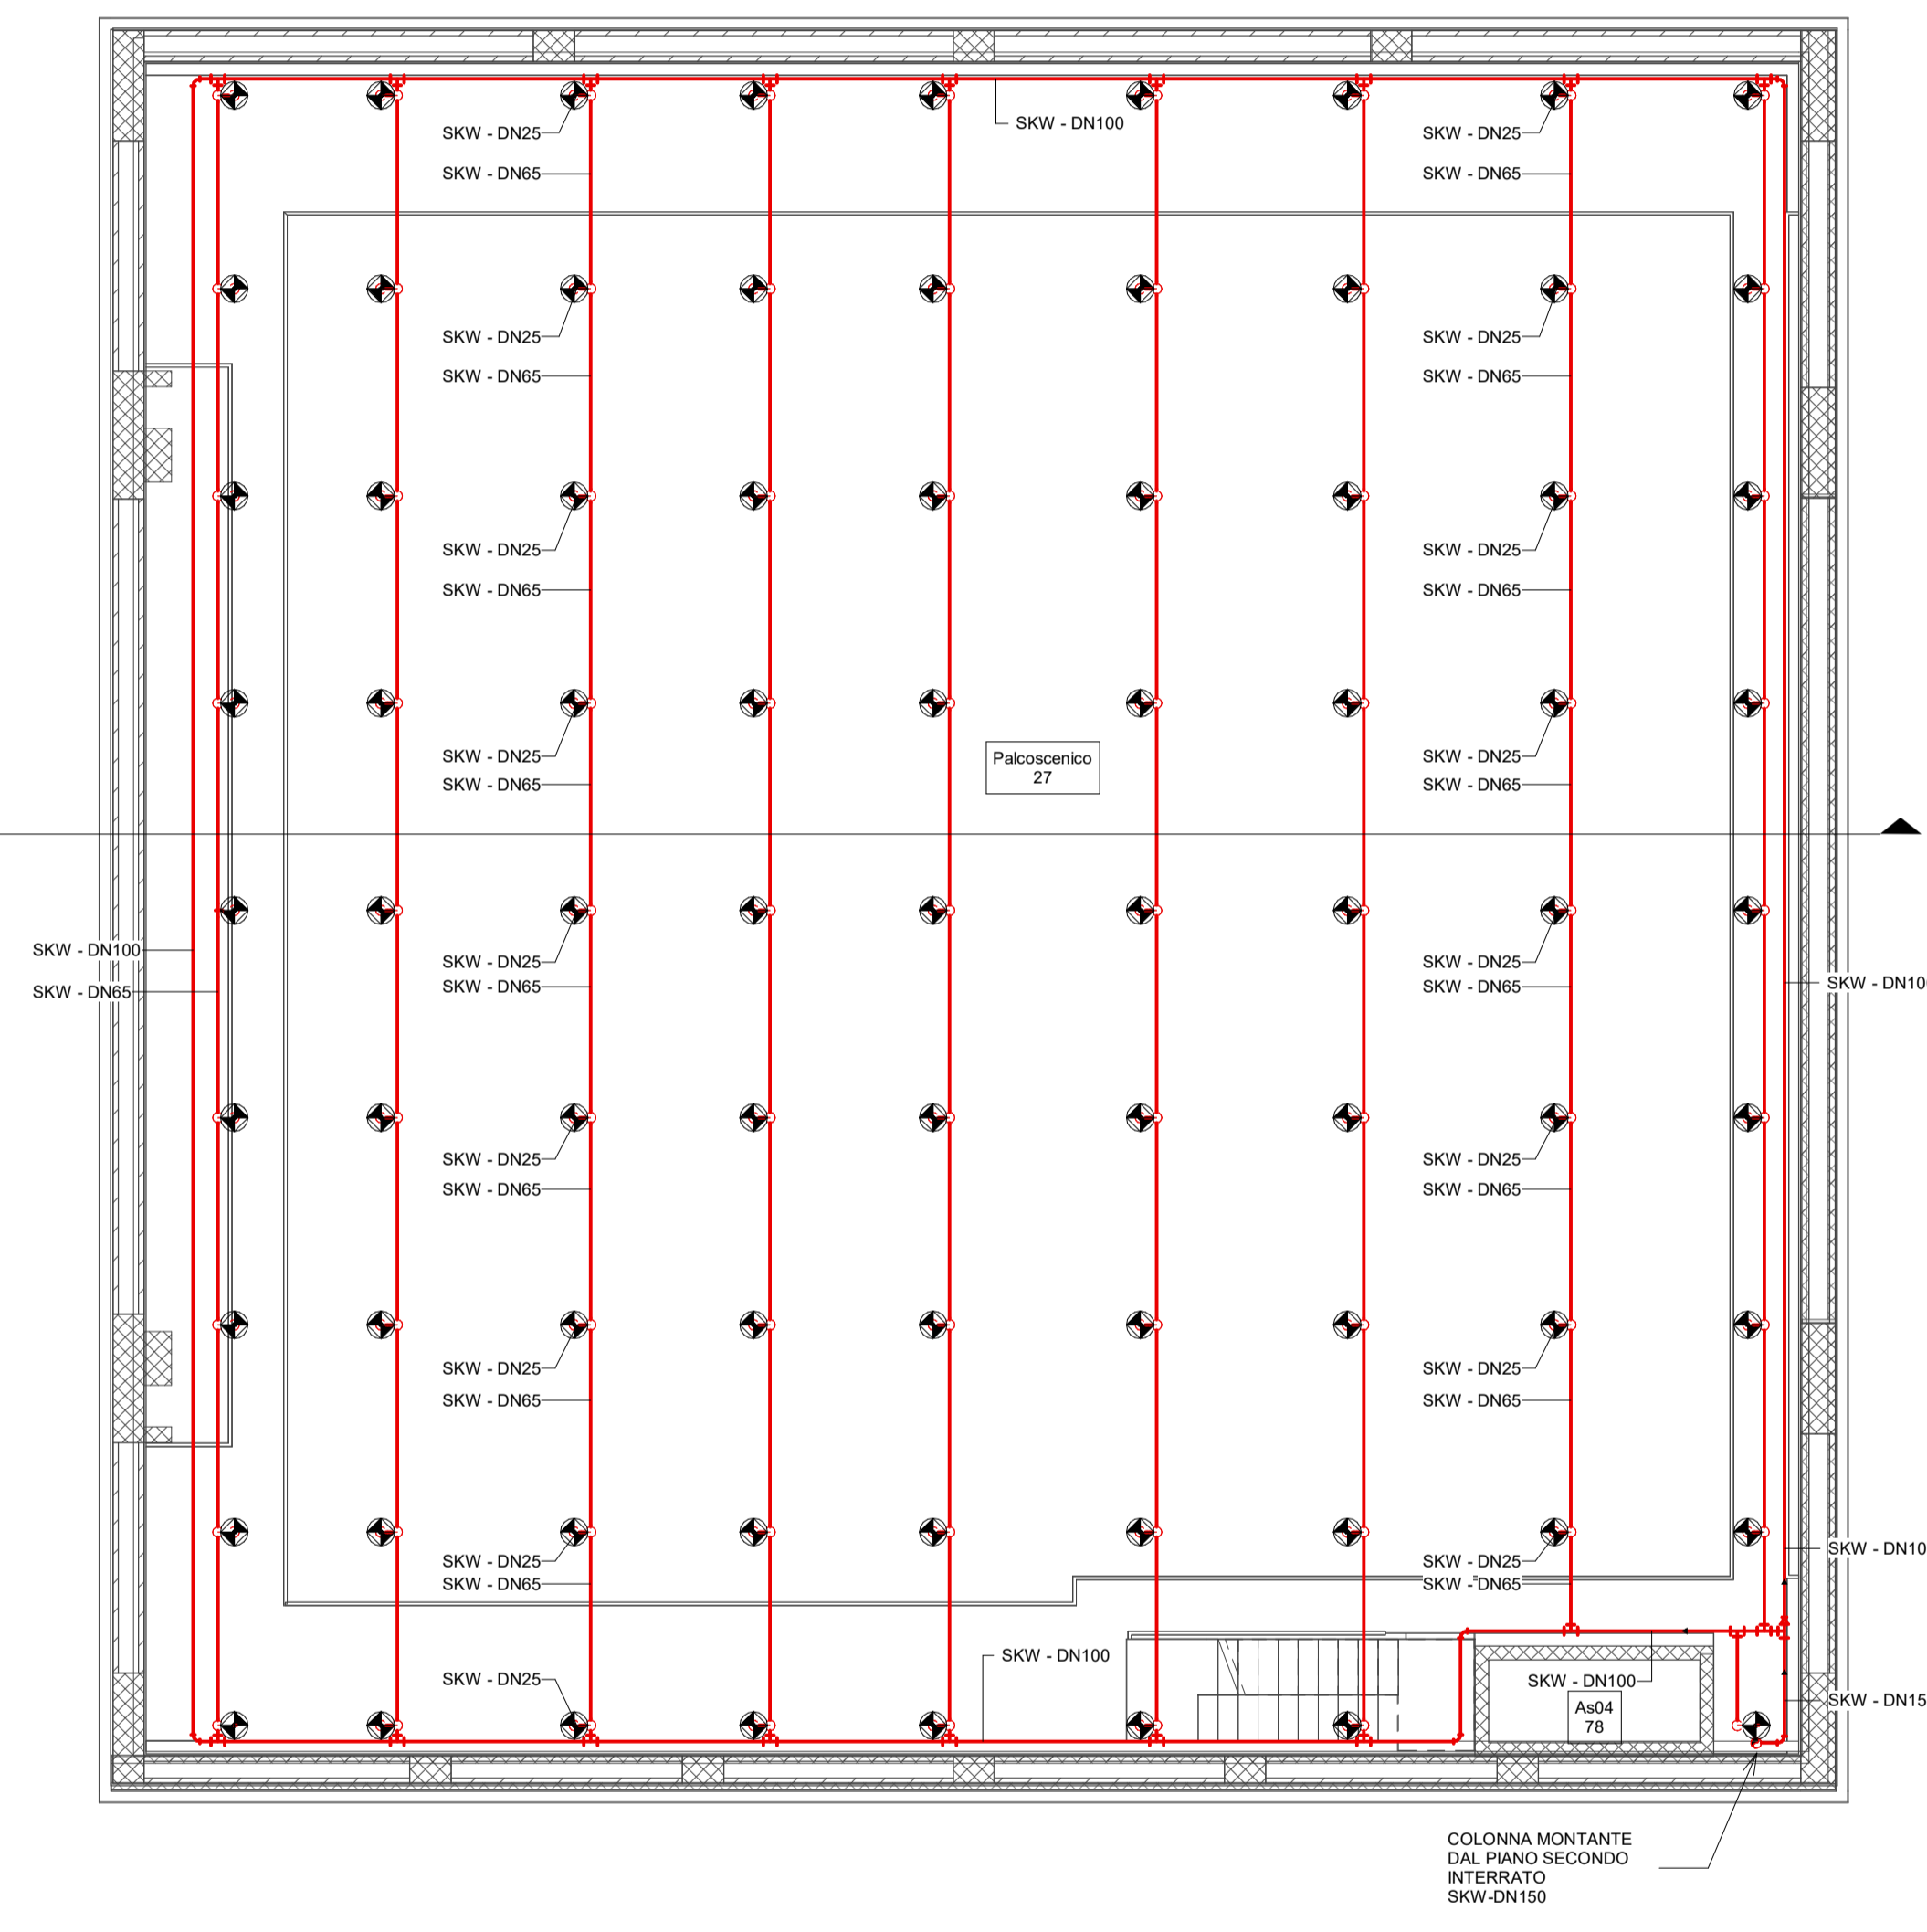


3 Piano Torre scenica sotto graticcio  
1 : 100

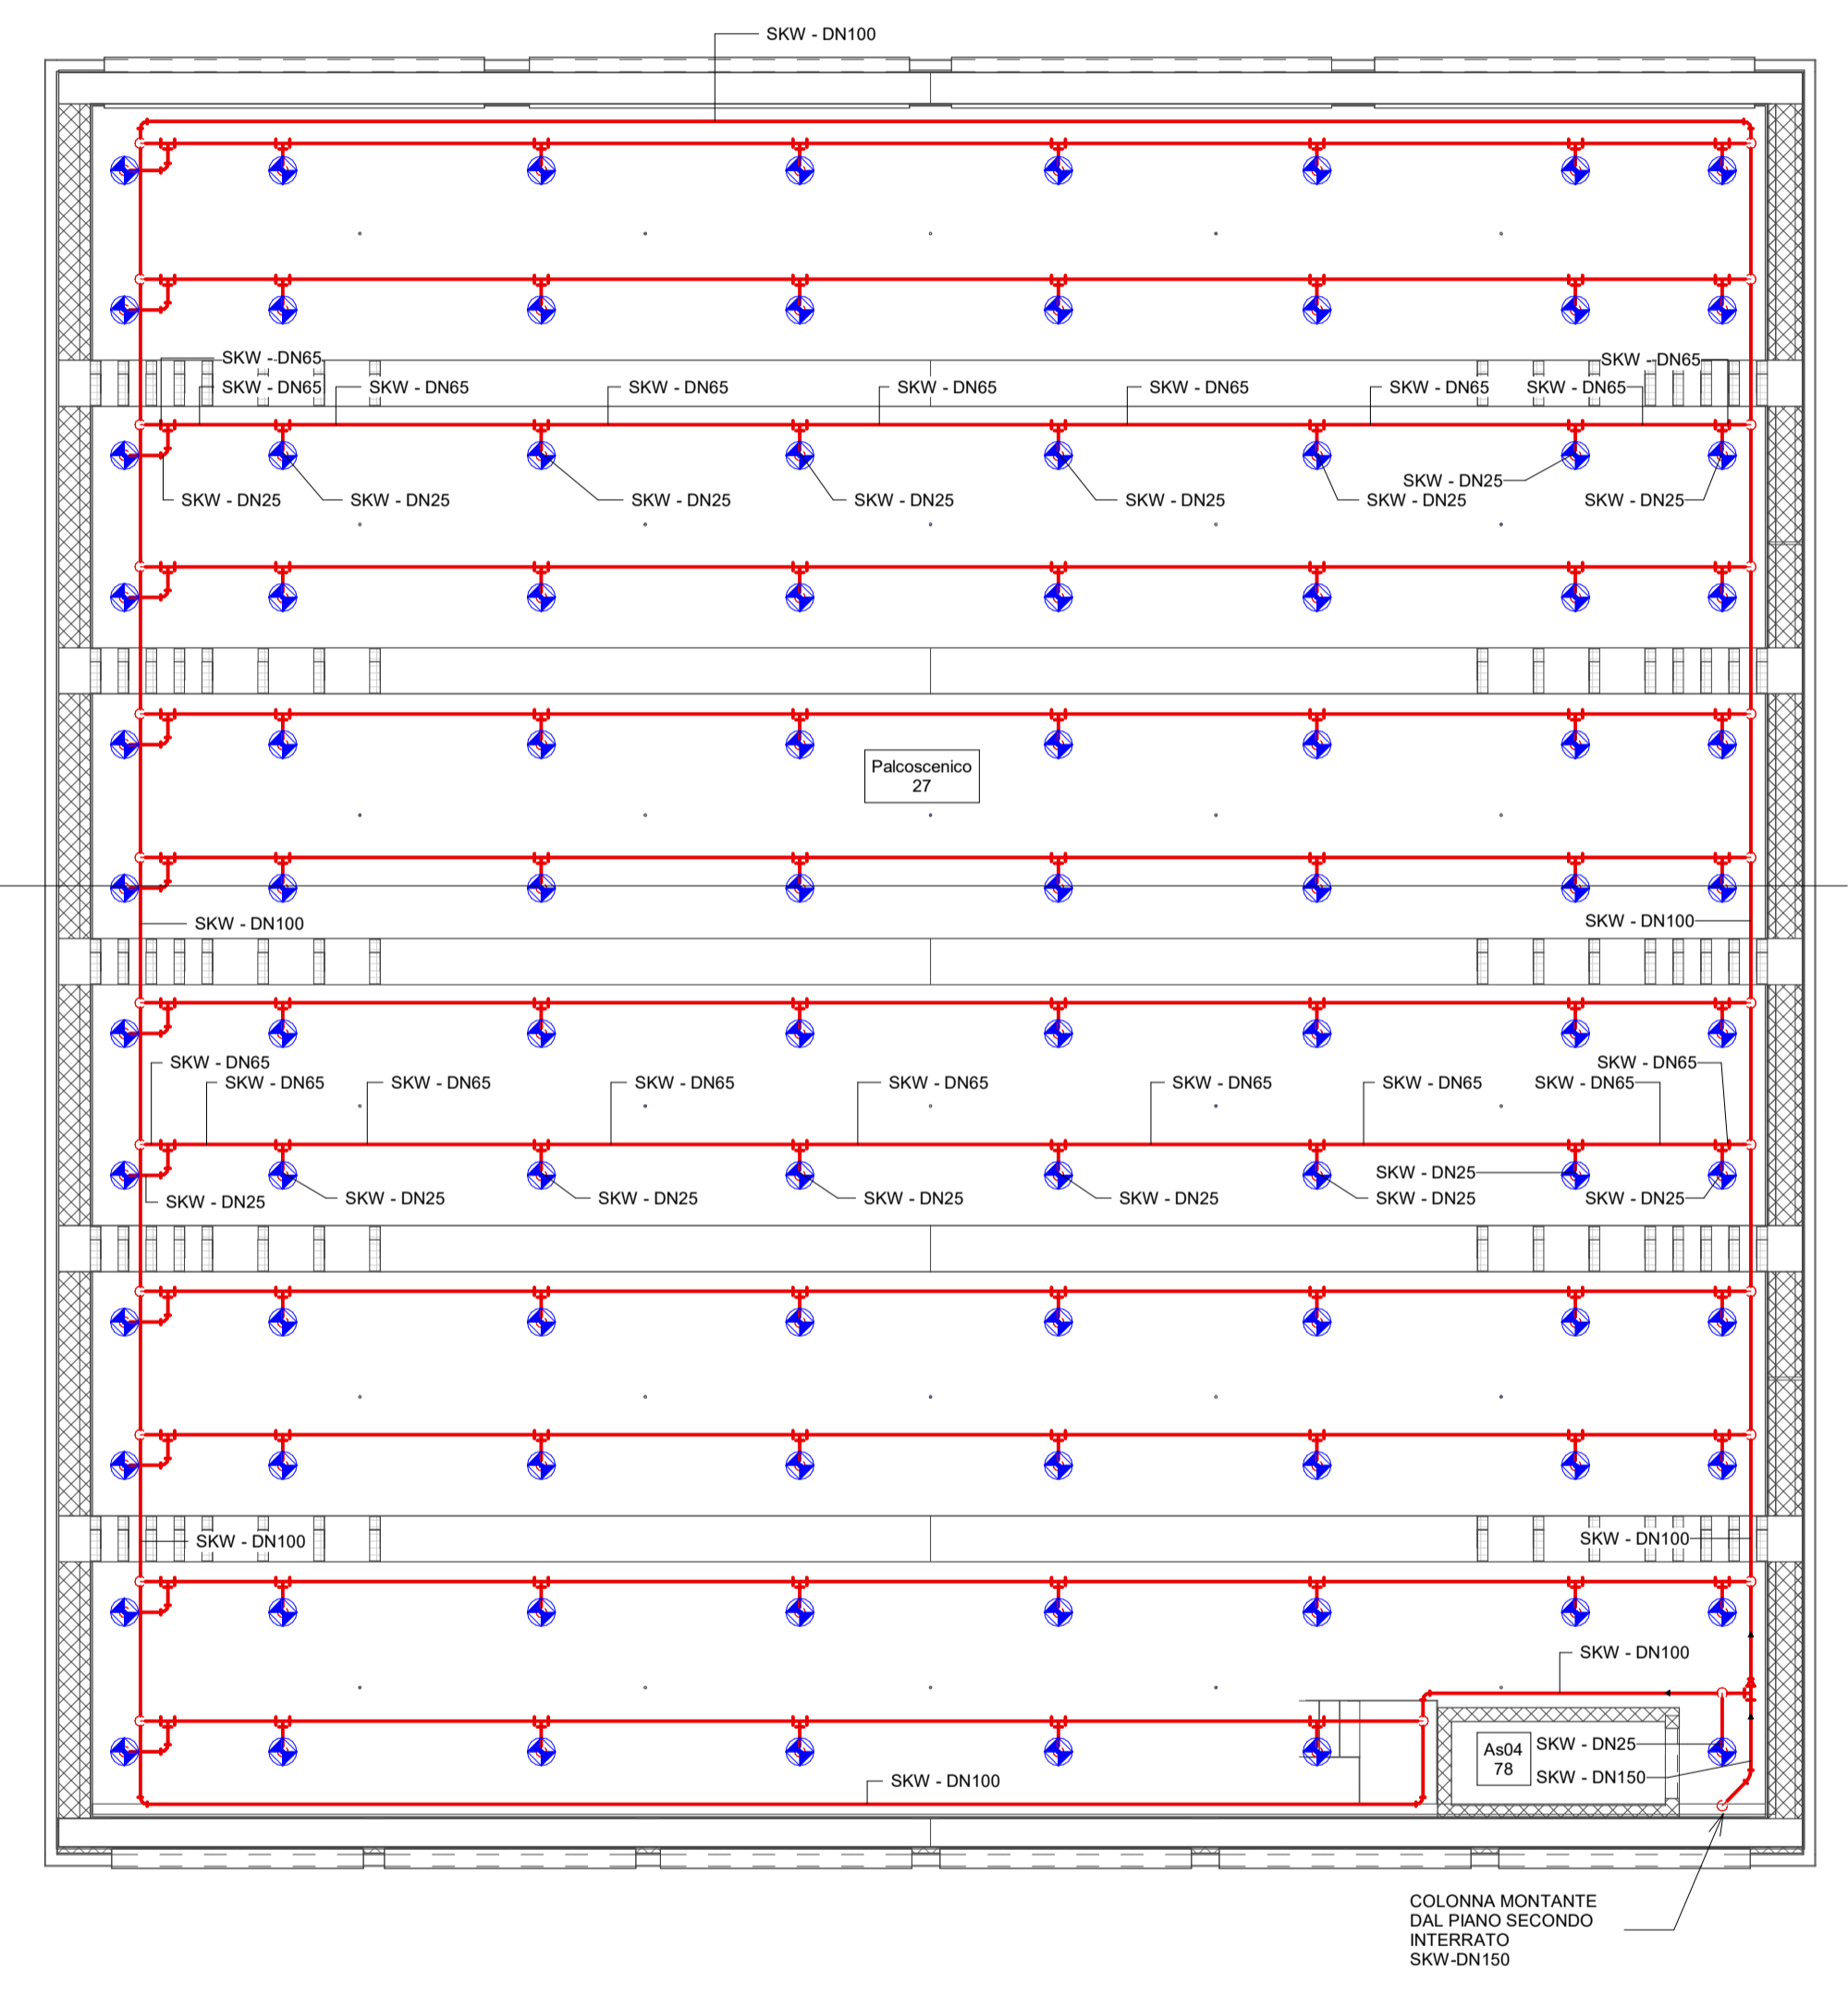

4 Piano Torre scenica sopra graticcio  
1 : 100

| LEGENDA SISTEMI TUBAZIONI |  |
|---------------------------|--|
| Abbreviazione sistema     | Descrizione                              |
| MSR                       | Rete antincendio strand                  |
| SKW                       | Rete antincendio sprinkler a umido       |
| SKC                       | Rete antincendio sprinkler lama d'acqua  |
| ☛                         | Montante in salita                       |
| ☚                         | Montante in discesa                      |
| ⊖                         | Stacco in salita                         |
| ⊕                         | Stacco in discesa                        |
| TAG TUBAZIONI             |  |
| XXX - YYY                 | Abbreviazione sistema<br>Dimensione (mm) |

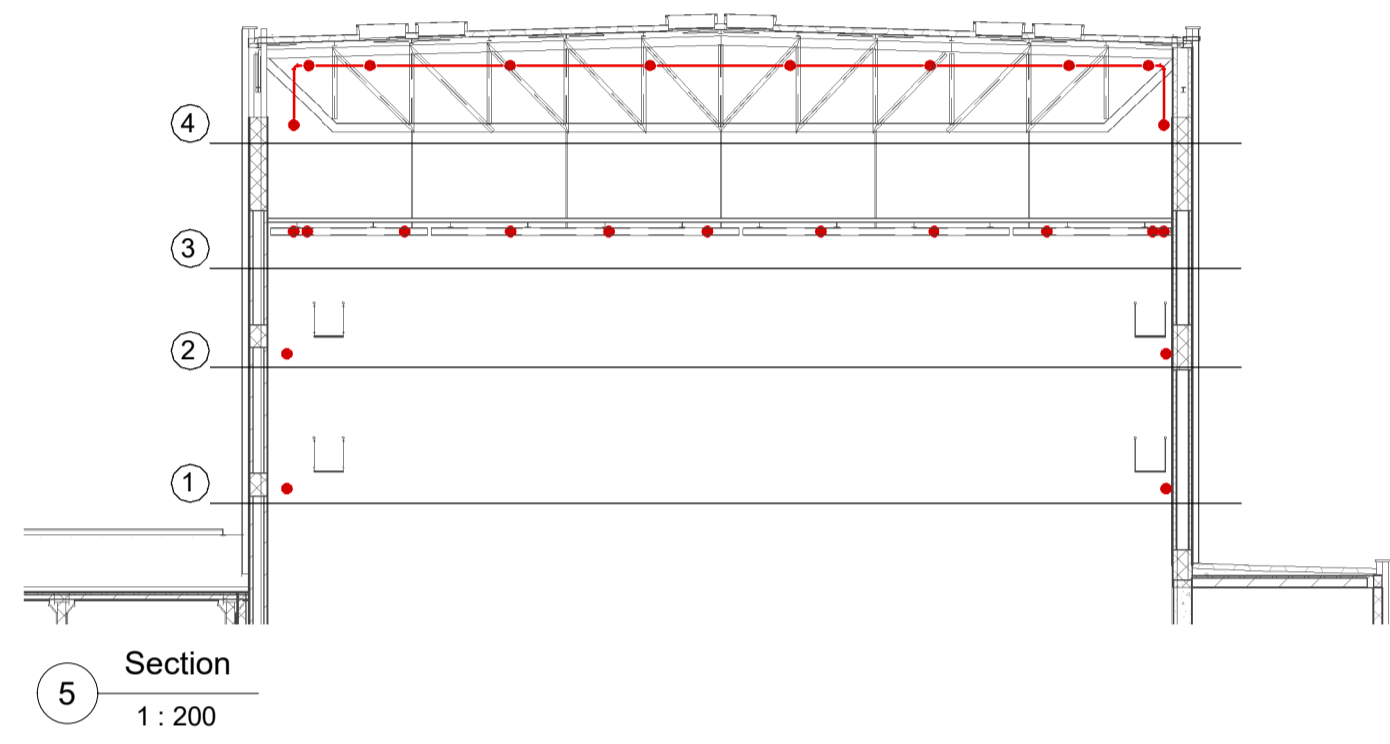

Section  
1 : 200

SCR Piemonte - Direzione Opere Pubbliche - Città di TORINO

**PROGETTO ESECUTIVO**

CUP: C14E21001220001  
CODICE OPERA: 22044D02  
TITOLO INTERVENTO: "TORINO, IL SUO PARCO, IL SUO FIUME: MEMORIA E FUTURO" REALIZZAZIONE DELLA BIBLIOTECA CIVICA E RIQUALIFICAZIONE DEL TEATRO NUOVO

ELABORATO N. IA483  
TITOLO ELABORATO: IDRICO ANTINCENDIO - Planimetrie impianti sprinkler - Pianta piani torre scenica

DATA EMISSIONE: 20/11/2024  
SCALA: 1:100  
AREA PROGETTUALE: IMPIANTI MECCANICI

| VERSIONE | DATA       | DESCRIZIONE   | REDATTO | CONTROLLATO |
|----------|------------|---|---------|-------------|
| 0        | 20/11/2024 | Emissione Progetto Esecutivo                                  | MAN     | MAN         |
| 1        | 20/02/2025 | Integrazioni Progetto Esecutivo (rif. Prot.n.1840/21.02.2025) | MAN     | MAN         |

IMPRESA AGGIUDICATARIA: **COBAR S.p.A.**  
 Sede Legale: Via Garibaldi, 10 - 10121 TORINO  
 Sede Amm. - Via Garibaldi, 10 - 10121 TORINO  
 75022 Alghero (SS) Italy

RTP PROGETTAZIONE: **COBAR S.p.A.**

Capogruppo Mandatari: **ABDR** Architetto Associati S.r.l.  
 Mandatari: **MJW STRUCTURES** (Progettazione Categoria Edilizia - Beni Tutele); **MANENS S.p.A.** (Progettazione Categoria Strutture); **Manens S.p.A.** (Progettazione Impianti Elettrici e Speciali); **Manens S.p.A.** (Progettazione Impianti Meccanici); **Manens S.p.A.** (Geologo); **Manens S.p.A.** (Consulenti Acustica sala); **Manens S.p.A.** (Consulenti Comfort acustico ambientale); **Manens S.p.A.** (Consulenti Progettazione Antincendio); **Manens S.p.A.** (Consulente Ambiente/DNSH); **Manens S.p.A.** (Timbrati e Firme)

Integrazione Prestazioni Specialistiche: **ABDR Architetto Associati S.r.l.**  
 Arch. Michele Bocchi - ABDR Architetto Associati S.r.l.  
 Progettazione Categoria Edilizia - Beni Tutele: **ABDR Architetto Associati S.r.l.**  
 Arch. Filippo Raimondo - ABDR Architetto Associati S.r.l.  
 Mandatari: **MJW STRUCTURES** (Progettazione Categoria Strutture); **MJW STRUCTURES** (Progettazione Impianti Elettrici e Speciali); **Manens S.p.A.** (Progettazione Impianti Meccanici); **Manens S.p.A.** (Geologo); **Manens S.p.A.** (Consulenti Acustica sala); **Manens S.p.A.** (Consulenti Comfort acustico ambientale); **Manens S.p.A.** (Consulenti Progettazione Antincendio); **Manens S.p.A.** (Consulente Ambiente/DNSH); **Manens S.p.A.** (Timbrati e Firme)

Giovane Professionista: **Arch. Valeria Bianchi - ABDR**  
 BIM Manager: **Arch. Annalisa Anselmi - ABDR**  
 Coordinatore Tecnico del Progetto: **Arch. Nicola Bissari - ABDR**

COMMITTENTE: SCR PIEMONTE S.p.A.  
 ORGANISMO DI CONTROLLO: CONTECO S.p.A.  
 Responsabile del Procedimento: Arch. Sergio Mantù  
 Responsabile di Commessa: Ing. Tiziana Costanzo