


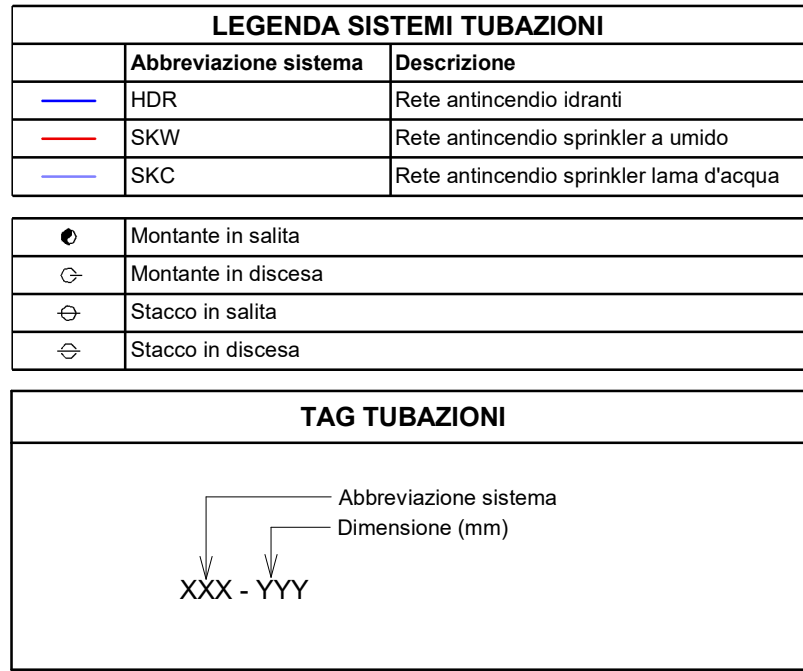

 Società Consortile Rappresentanza Provinciale di Torino	 Comune di TORINO	 MUSEO DELLA CULTURA	 MINISTERO DELL'INTERNO	 CITTÀ DI TORINO
Piano Nazionale per gli investimenti Complementari al Piano Nazionale di Ripresa e Resilienza (PNRR), Programma D1 "Piano degli investimenti strategici sul sito del patrimonio culturale, edifica e nuove rotte"				
DIREZIONE OPERE PUBBLICHE				
COMMITTEE SCR Piemonte		COMUNE Città di TORINO		
LIVELLO PROGETTUALE PROGETTO ESECUTIVO				
CUP C14E21001220001 CODICE OPERA 22044D02	TITOLO INTERVENTO "TORINO, IL SUO PARCO, IL SUO FIUME: MEMORIA E FUTURO" REALIZZAZIONE DELLA BIBLIOTECA CIVICA E RIQUALIFICAZIONE DEL TERZINO NUOVO			
ELABORAZIONE IA486	TITOLO ELABORATO IDRICO ANTINCENDIO - Planimetrie rete idranti UNI 45 e UNI 70 - Pianta piano primo			
DATA EMISSIONE 22/05/2025	SCALA 1:100	AREA PROGETTUALE IMPIANTI MECCANICI		
FORMATO DI STAMPA A1+	CODICE GENERALE ELABORATO 22044D02_3_0_E_1A_00_AE_486_0	NOME FILE 22044D02_3_0_E_1A_00_AE_486_0		
VERSIONE	DATA	DESCRIZIONE		REDATTO
0	22/05/2025	Emissione Progetto Esecutivo a seguito dei pareri espressi dagli Enti preposti in C&S		MAN MAN
IMPRESA AGGIUDICATARIA				
 cobar RTP PROGETTAZIONE Capogruppo Mandataria:		COBAR S.p.A. Sede Sociale: Via Garibaldi, 121 Sede Amministrativa: Via Monte Pelicciolo, 3 10122 Milano (Se Italy)		
 ABDR Architetti Associati S.r.l. Mandanti:		Ingegnere Prestazioni Specialistiche: Arch. Michele Bocca - ABDR Architetti Associati S.r.l. Progettazione Categoria Edilizia - Beni Tuteati: Arch. Filippo Raimondo - ABDR Architetti Associati S.r.l. Progettazione Categoria Strutturale Ing. Massimo Magagnoli - MJW STRUCTURES Progettazione Impianti Elettrici e Speciali Ing. Massimo Cardano - Manens S.p.A. Progettazione Impianti Meccanici Ing. Vilman Steinhilber - Manens S.p.A.		
 MJW STRUCTURES		Giovane Professionista: Arch. Vincenza Bianchi - ABDR BM Manager Arch. Antonella Andreoli - ABDR Coordinatore Tecnico del Progetto: Arch. Nicole Benvenuti - ABDR		
 manens Manens S.p.A.		Timbri e Firme		
Dott. Geol. Roberto Salucci Biotype s.r.l. Ing. Maria Cecchi Dol-Ernio Movati Ing. Roberto De Lieto Vollaro Alessandro Leonardi Arch. Laura Calvaresi				
Geologo Consulenti Acustica Sala Consulenti Acustico Ambientale Consulenti Progettazione Consulente Ambiente/DASH				
Documento firmato digitalmente				
COMMITTEE SCR PIEMONTE S.p.A.		Responsabile del Procedimento: Arch. Bruno Smanina		
ORGANISMO DI CONTROLLO CONTECO S.p.A.		Responsabile di Commessa: Ing. Tiziana Costanzo		