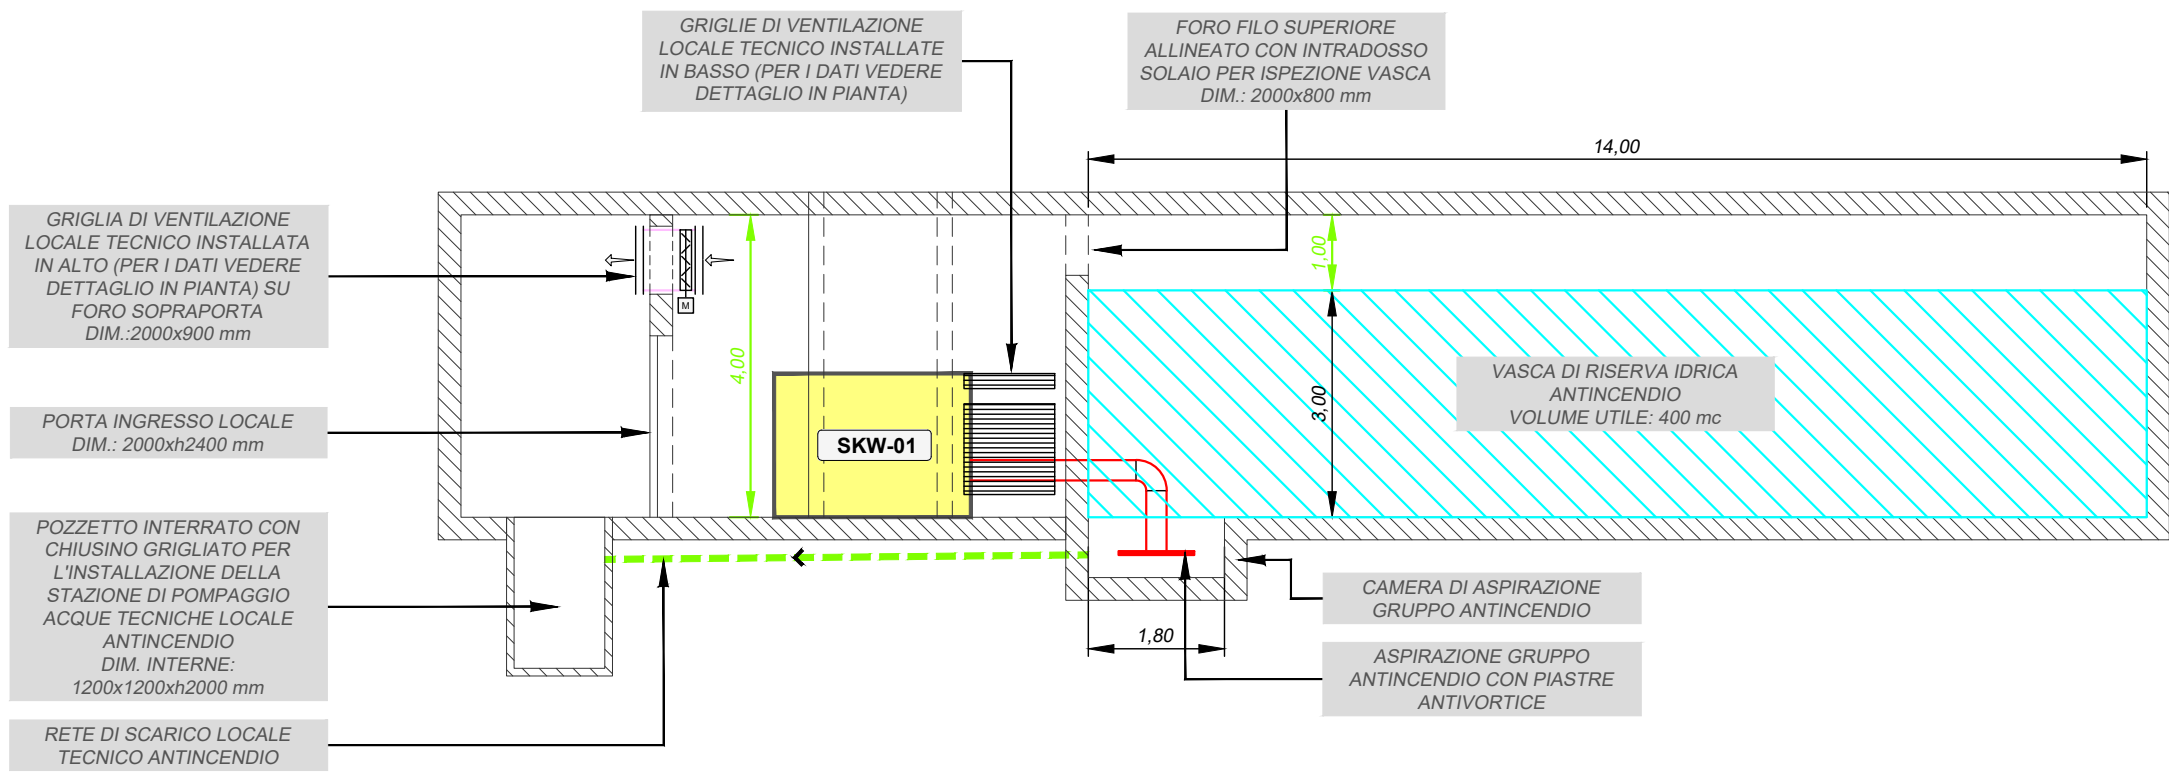
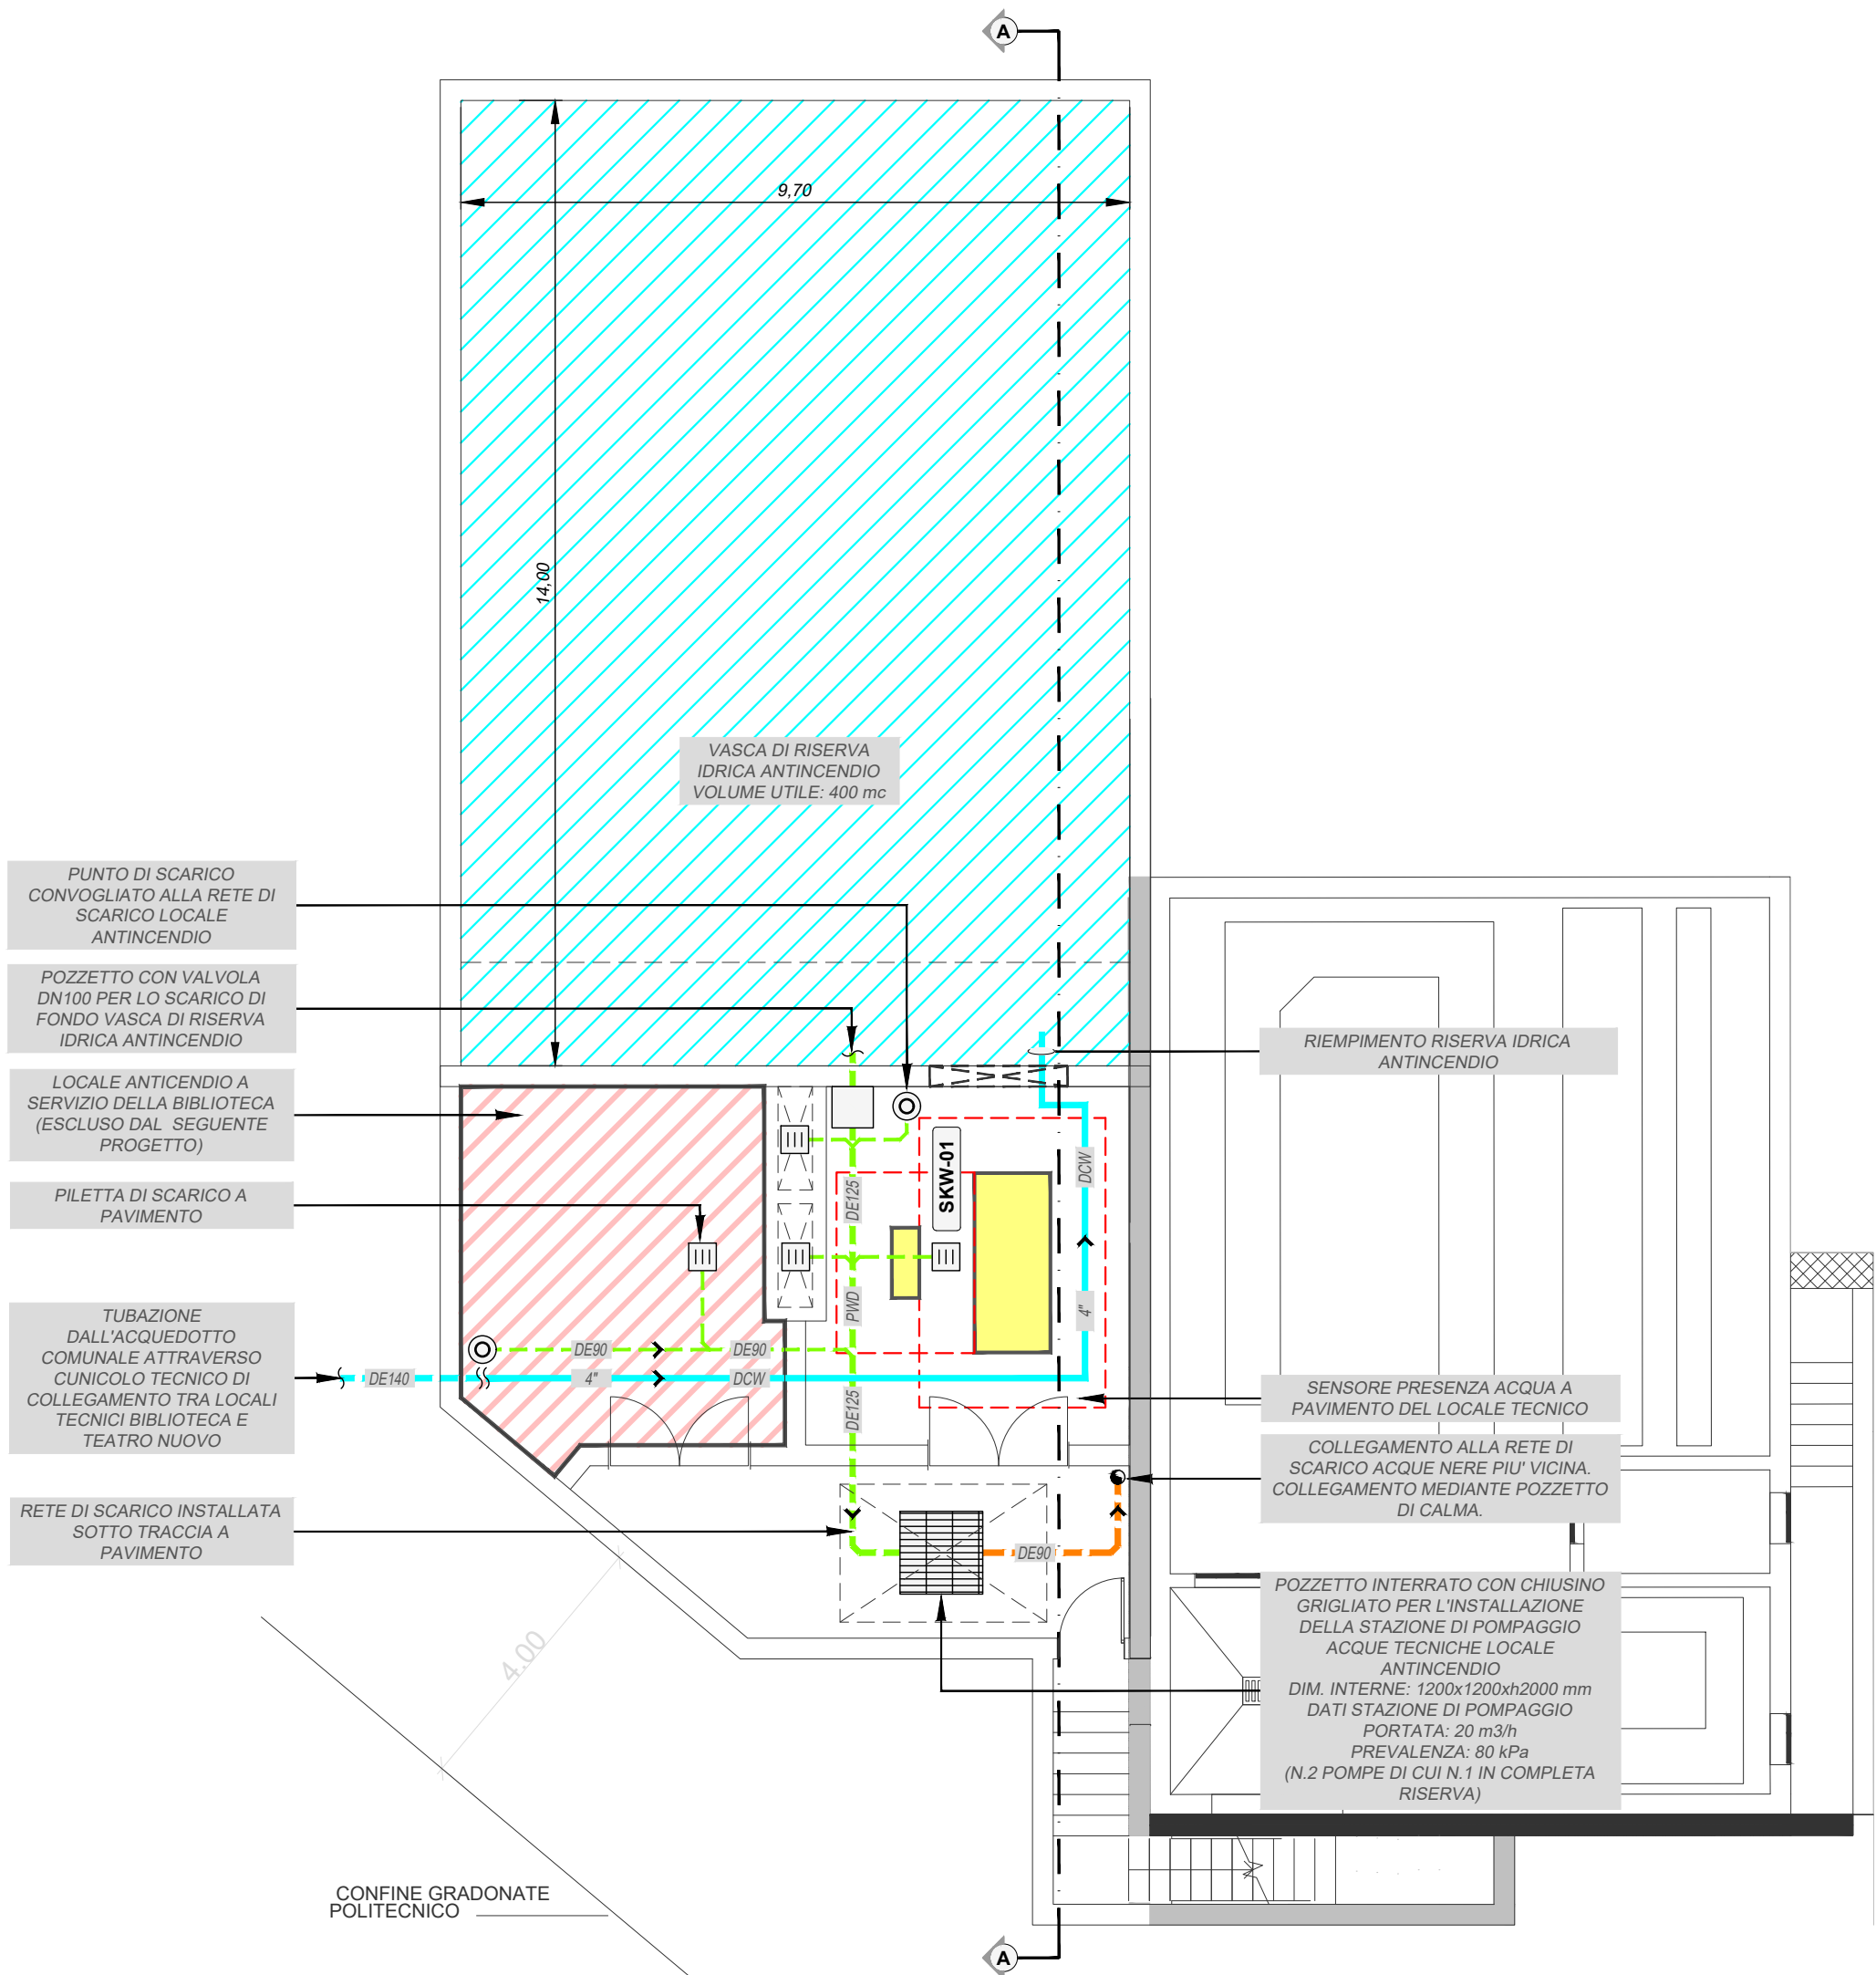





SEZIONE A-A

scala 1:100




PARTICOLARE SISTEMA DI SCARICO E ADDUZIONE VASCA ANTINCENDIO







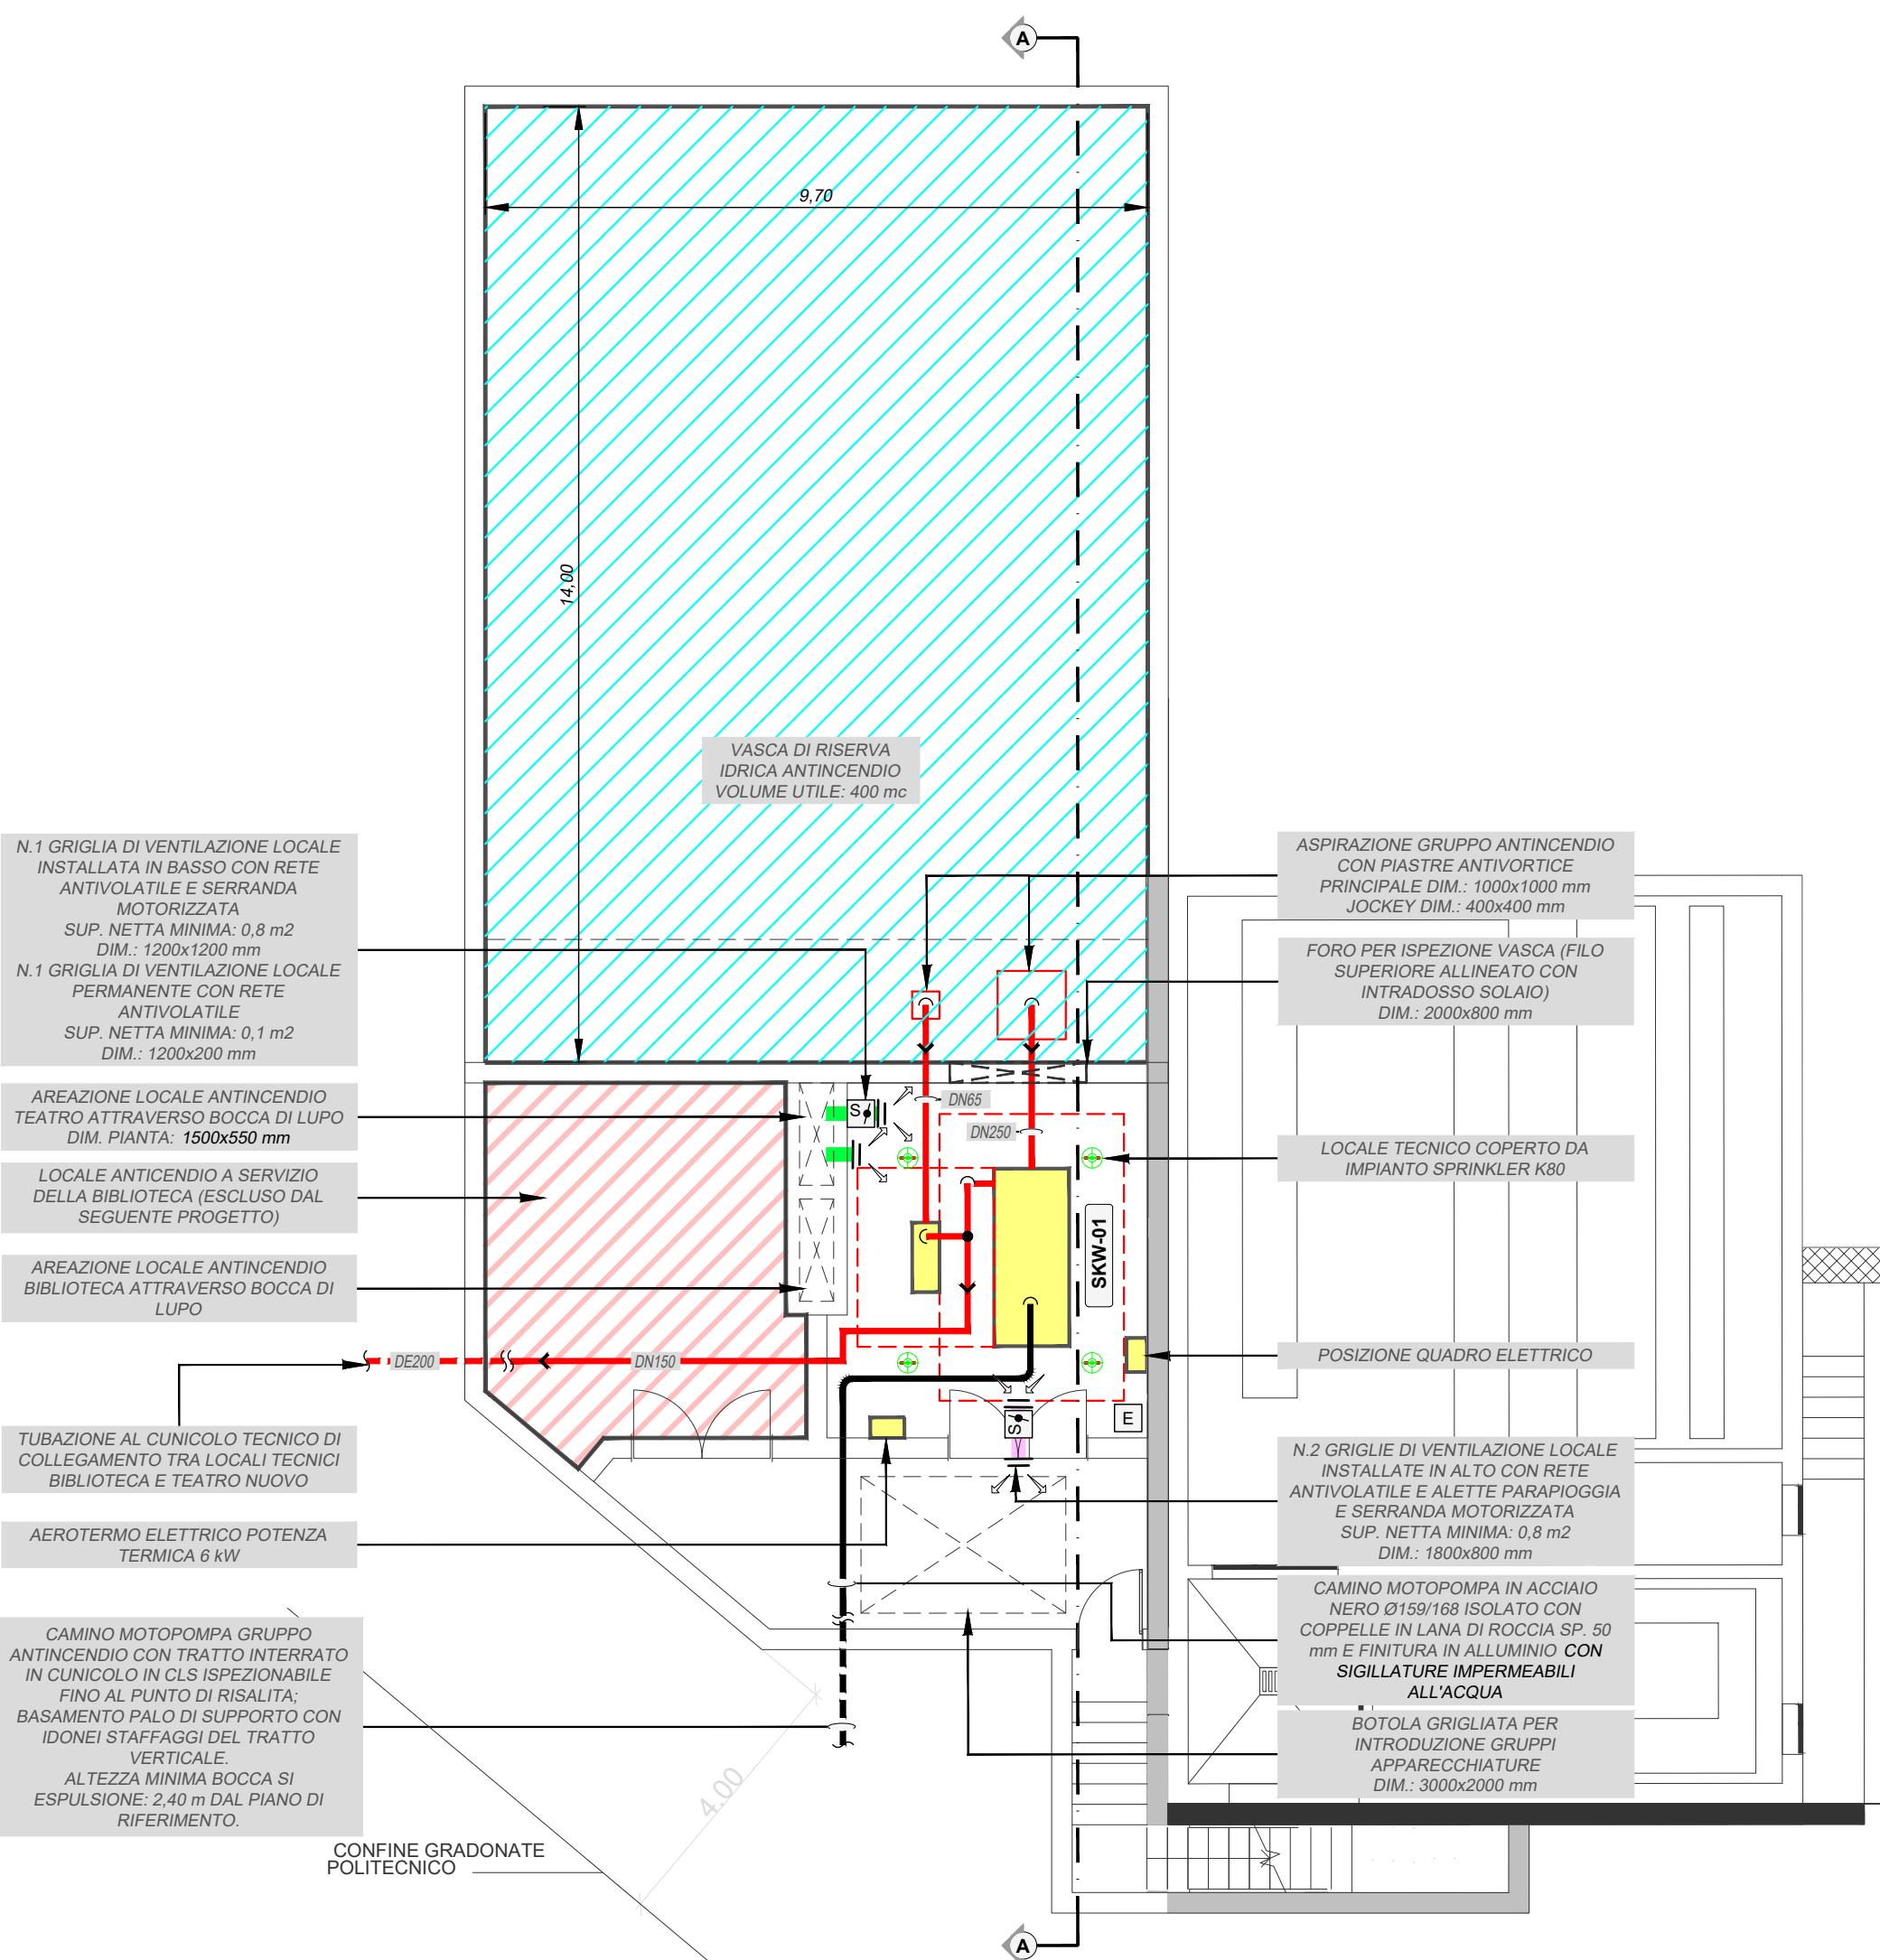
scala 1:100



PIANTA LOCALE ANTINCENDIO

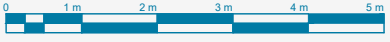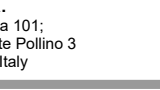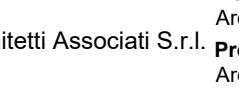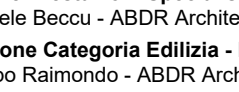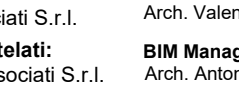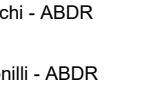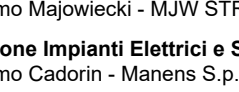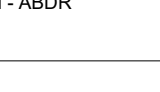scala 1:100



    	
Piano Nazionale per gli investimenti Complementari al Piano Nazionale di Ripresa e Resilienza (PNRR), Programma D/Piano degli investimenti strategici sui siti del patrimonio culturale, edifici e aree naturali	
DIREZIONE OPERE PUBBLICHE	
COMMITTENTE	SCR Piemonte
COMUNE	Città di TORINO
LIVELLO PROGETTUALE	
PROGETTO ESECUTIVO	
CUP	C14E21001220001
CODICE OPERA	22044D02
ELABORATO N.	IA496
TITOLO ELABORATO	IMPIANTI ANTINCENDIO Pianta riserva idrica e centrale di pompaggio antincendio
DATA EMISSIONE	22/05/2025
SCALA	-
AREA PROGETTUALE	IMPIANTI MECCANICI
FORMATO DI STAMPA	A1+
CODICE GENERALE ELABORATO	22044D02_3_0_E_IA_00_AE_496_0
NOME FILE	22044D02_3_0_E_IA_00_AE_496_0
VERSIONE	0
DATA	22/05/2025
DESCRIZIONE	Emissione Progetto Esecutivo a seguito dei pareri espressi dagli Enti preposti in CdS
REDATTO	MAN
CONTROLLATO	MAN
IMPRESA AGGIUDICATARIA	
    	
RTP PROGETTAZIONE	
Capogruppo Mandataria:	
    	
Mandanti:	
    	
Manens S.p.A.	
Dott. Geol. Roberto Salucci	
Biobyte s.r.l.	
Ing. Maria Carli	
Dott. Enrico Moretti	
Ing. Roberto De Lieto Vollaro	
Ing. Alessandro Leonardi	
Arch. Laura Calcagnini	
Integrazione Prestazioni Specialistiche:	
Arch. Michele Becchi - ABDR Architetti Associati S.r.l.	
Progettazione Categoria Edilizia - Beni Tuteati:	
Arch. Filippo Raimondo - ABDR Architetti Associati S.r.l.	
Progettazione Categoria Strutture	
Ing. Massimo Majewski - MJW STRUCTURES	
Progettazione Impianti Elettrici e Speciali	
Ing. Massimo Cadori - Manens S.p.A.	
Progettazione Impianti Meccanici	
Ing. William Stefanutti - Manens S.p.A.	
Geologo	
Consulenti Acustica sala	
Consulenti Comfort acustico ambientale	
Consulenti Progettazione Antincendio	
Consulente Ambiente/DNSH	
Giovane Professionista:	
Arch. Valentina Bianchi - ABDR	
BIM Manager	
Arch. Antonella Antonini - ABDR	
Coordinatore Tecnico del Progetto	
Arch. Nicola Bissanti - ABDR	
Timbri e Firma	
Documento firmato digitalmente	
COMMITTENTE	SCR PIEMONTE S.p.A.
ORGANISMO DI CONTROLLO	CONTECO S.p.A.
Responsabile del Procedimento:	Arch. Bruno Smania
Responsabile di Commessa:	Ing. Tiziana Costanzo