




LEGENDA SIMBOLI
VEDI ELABORATO GRAFICO "22044D02_3_0_E-IE-00-BZ-510_0"

LEGENDA PASSERELLE PORTACAVI / CONDOTTI ELETTRICI	
Tipologia di servizio	Descrizione
MD OR	Distribuzione media tensione
MD US	Distribuzione principale energia di sicurezza
MD UI	Distribuzione principale da UPS continua informatica
MD EG	Distribuzione principale da gruppo elettrogeno
MD ORUS	Distribuzione principale energia normale e di sicurezza
SD OR	Distribuzione secondaria energia normale
SD US	Distribuzione secondaria energia di sicurezza
SD ORUS	Distribuzione secondaria energia normale e di sicurezza
SAF	Distribuzione impianti di rivelazione incendio, diffusione sonora per evacuazione
SEC	Distribuzione impianti di sicurezza
SAFSEC	Distribuzione impianti di sicurezza
IT	Distribuzione dati
AUVID	Distribuzione cavi audio / video

TAG PASSERELLE PORTACAVI			
SET	Ma	Ch	
DM	BOT	SA	

FTP: Sigla tipologia passerella
- CPE: canale forato con coperchio
- CSD: canale chiuso con coperchio flap
SET: Tipologia di servizio (vedi tabella tipologia di servizio)
DM: Dimensioni
Ma: Materiale
- HSS: acciaio zincato a caldo dopo la lavorazione
- SGS: acciaio zincato sendime
BOT: Quota fondo passerella in mm ("Riser": percorso verticale)
Co: Coperchio (Yes: con coperchio; No: senza coperchio)
Se: Numero di setti separatori

TAG CONDOTTURE IN TUBO			
SET	Ma	Ch	
DM	BOT	SA	

FTP: Sigla elemento
- CNB: tubo intarsiato
- CAP: tubo a parete in vista
SET: Tipologia di servizio (vedi "Legenda Passerelle portacavi / Condotti elettrici")
DM: Dimensioni
Ma: Materiale
- HSS: tubo flessibile in polietilene ad alta densità
- STE: tubo rigido in acciaio zincato
- PVC: tubo rigido in PVC
BOT: Quota fondo tubazione in mm

NOTA
Tutte le linee a servizio dei sistemi di illuminazione di emergenza sono costituite da cavi tipo FTG18COM16 (resistente al fuoco per 120 minuti). La tipologia e la formazione di tali cavi sono riportate nell'elaborato "22044D02_3_0_E-IE-00_BI_510 - Sistema elettrico unifilare quadri elettrici".



DIREZIONE OPERE PUBBLICHE

COMMITTENTE: **SCR Piemonte**

COMUNE: **Città di TORINO**

LIVELLO PROGETTUALE: **Progetto Esecutivo**

CUP: **C14E21001220001**

CODICE OPERA: **22044D02**

ELABORATO N.: **IE524**

TITOLO ELABORATO: **DISTRIBUZIONE - Cavidotti impianti speciali - Pianta piano terra**

DATA EMISSIONE: **20/11/2024**

SCALA: **1:100**

AREA PROGETTUALE: **IMPIANTI ELETTRICI E SPECIALI**

FORMATO DI STAMPA: **A1+**

CODICE GENERALE ELABORATO: **TNT_22044D02_3_0_E-IE-00_AE_S24_2**

NOME FILE: **TNT_22044D02_3_0_E-IE-00_AE_S24_2**

VERSIONE	DATA	DESCRIZIONE	REDATTO	CONTROLLATO
0	20/11/2024	Emissione Progetto Esecutivo	MAN	MAN
1	26/02/2024	Integrazione Progetto Esecutivo (nt. Prot.n. 184021.02.2025)	MAN	MAN
2	24/04/2025	Integrazione periti CSE	MAN	MAN

IMPRESA AGGIUDICATARIA
cobar

Capogruppo Mandatario:
ABDR Architetti Associati S.r.l.

Mandati:
M/W STRUCTURES

MANETIS Manens S.p.A.

Integrazione Prestazioni Specialistiche:
Arch. Michele Becchi - ABDR Architetti Associati S.r.l.
Progettazione Categoria Edilizia - Beni Tutelati:
Arch. Filippo Raimondo - ABDR Architetti Associati S.r.l.

Progettazione Categoria Strutturale:
Ing. Massimo Mignozzi - M/W STRUCTURES

Progettazione Impianti Elettrici e Speciali:
Ing. Massimo Casoni - Manens S.p.A.
Progettazione Impianti Meccanici:
Ing. Viam Stefanuti - Manens S.p.A.

Gestione:
Dott. Geol. Roberto Salucci
Biodyn s.r.l.
Ing. Marco Carli
Dott. Enrico Moretti
Ing. Roberto De Liso Volterra
Ing. Alessandro Leonardi
Ing. Roberto De Liso Volterra
Arch. Laura Calogheri

Consulenti Acustica sala:
Consulenti Comfort acustico ambientale
Consulenti Progettazione Anticaduto
Consulente Ambientale/DASH

Governo Professionista:
Arch. Valeria Baroni - ASBR
RM Manager
Arch. Antonella Antonelli - ASBR
Coordinatore Tecnico del Progetto:
Arch. Nicola Biondi - ASBR

Timbri e Firme

Documento firmato digitalmente.

COMMITTENTE:
SCR PIEMONTE S.p.A.

ORGANISMO DI CONTROLLO:
CONTECO S.p.A.

Responsabile del Procedimento:
Arch. Sergio Martini

Responsabile di Commessa:
Ing. Tiziana Costanzo