


2 Pianta secondo interrato
Scala 1 : 100

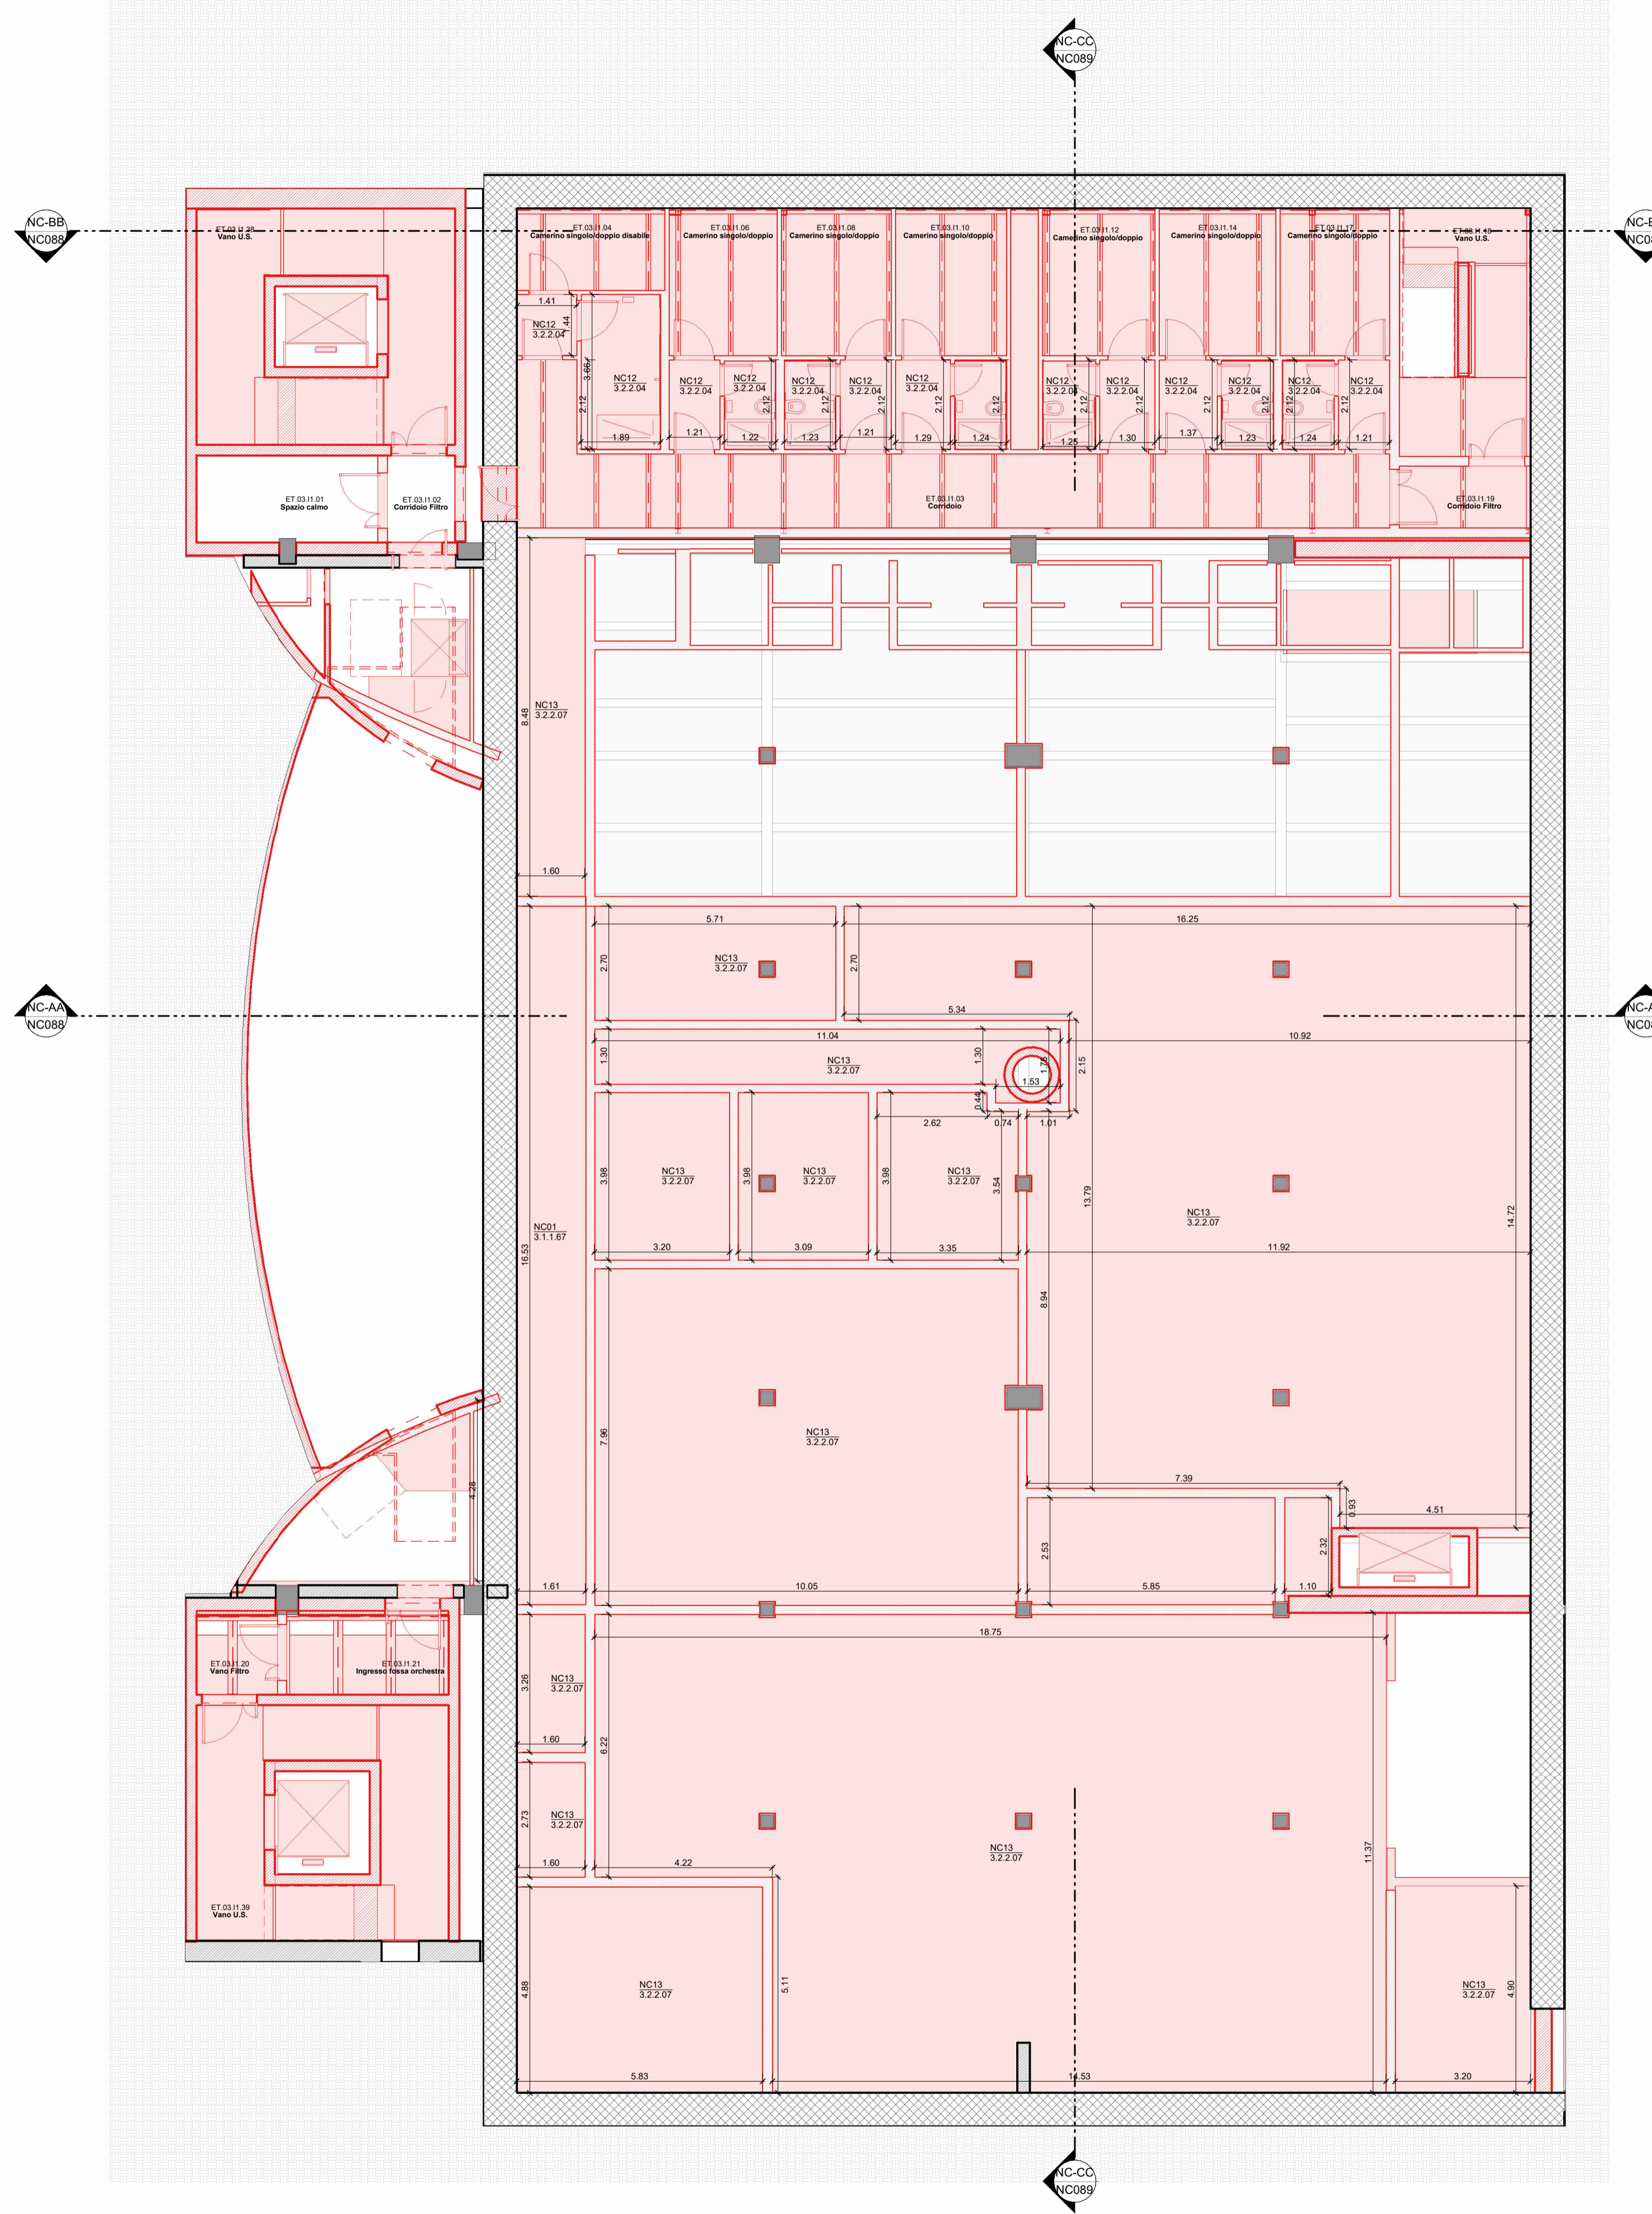

1 Pianta piano primo interrato
Scala 1 : 100

Legenda - Controsoffitti
Cod. oggetto P85F

NC12	Controsoffitto in cartongesso idrorepellente
3.2.2.04	Controsoffitto pendente con lastre di cartongesso idrorepellente con orditura metallica, sp. 6.3 cm
NC13	Controsoffitto forosoundstone
3.2.2.03	Controsoffitto sottopavimento con lastre di cartongesso ad alta resistenza con orditura metallica e sovrapposizione in lana di roccia, sp. 8.8 cm
3.2.2.07	Controsoffitto fisso con gesso, in lana minerale con lastre a vista di viso-vento (vero), sp. 5 cm

Legenda - Pareti
Cod. oggetto P85F

NC11	Parete in cartongesso
3.1.1.80	Vestita in lastre di cartongesso con singola orditura metallica, sp. 8.30 cm
3.1.1.81	Vestita in lastre di cartongesso idrorepellente con singola orditura metallica, sp. 8.30 cm
NC11	Controsoffitto in cartongesso
3.1.1.80	Vestita in lastre di cartongesso con singola orditura metallica, sp. 8.30 cm
NC12	Controsoffitto in cartongesso idrorepellente
3.1.1.81	Vestita in lastre di cartongesso idrorepellente con singola orditura metallica, sp. 8.30 cm

LEGENDA

AMBIENTI	000 Codice ambiente	CODIFICA	Codice Zona (Livello 2 WBS)	Codice Piano (Livello 3 WBS)
DESTINAZIONE D'USO	m. 150.00 Nome ambiente	01	Atto e Foyer	11 Piano Primo Interato
m. 00.00 Superficie	Altezza netta	02	Teatro e Galleria	12 Piano Secondo Interato
0000 Tipologia intervento	Codice elemento P85F (vedi legenda)	03	Torri Scenica e Manica Servizi	R0 Piano Terra
0.0.0.000		04	Manica BCC	P1 Piano Primo
		05	Manica PET	P2 Piano Secondo
IDENTIFICAZIONE SEZIONI	011 N° sezione			
	010 N° tavola			
QUOTE ALTIMETRICHE	0.00 Piano (Finito)			
	0.00 Sezione (Finito)			

N.B. TUTTE LE QUOTE DEVONO ESSERE VERIFICATE IN CANTIERE.
N.B. IL PRESENTE ELABORATO È REDATTO SULLA BASE DELLE INFORMAZIONI DISPONIBILI O RESE REFERIBILI DEL FABBRICATO. NUOVE O DIVERSE LAVORAZIONI POTRANNO RENDERSI NECESSARIE A SEGUITO DEL COMPLETAMENTO DELLE INDAGINI IN SITO.



DIREZIONE OPERE PUBBLICHE

COMMITTENTE	SCR Piemonte	COMUNE	Città di TORINO
-------------	--------------	--------	-----------------

LIVELLO PROGETTUALE

PROGETTO ESECUTIVO

CUP	C14E21001220001	TITOLO INTERVENTO	"TORINO, IL SUO PARCO, IL SUO FIUME: MEMORIA E FUTURO" REALIZZAZIONE DELLA BIBLIOTECA CIVICA E RIQUALIFICAZIONE DEL TEATRO NUOVO
CODICE OPERA	22044D02		

ELABORATO N.	NC085	TITOLO ELABORATO	NUOVE COSTRUZIONI - Pianta piani interrati - Controsoffitti
--------------	-------	------------------	---

DATA EMISSIONE	20/11/2024	SCALA	1 : 100	AREA PROGETTUALE	Nuove Costruzioni
FORMATO DI STAMPA	A1+	CODICE GENERALE ELABORATO	TNT_22044D02_3_0_E_NC_00_AE_085_1	NOME FILE	TNT_22044D02_3_0_E_NC_00_AE_085_1

VERSIONE	DATA	DESCRIZIONE	REDATTO	CONTROLLATO
0	20.11.2024	Emissione Progetto Esecutivo	ABDR	ABDR
1	26.02.2025	Integrazioni Progetto Esecutivo (rif. Prot.n.1840/21.02.2025)	ABDR	ABDR

IMPRESA AGGIUDICATARIA	COBAR S.p.A. Sede Legale: Via Salva 101, 00187 Roma (RM) - Italia 70022 Altamura (BA) - Italia
RTP PROGETTAZIONE	Capogruppo Mandataria: ABDR Architetti Associati S.r.l.
Mandanti:	MJW STRUCTURES Manens S.p.A.
Integrazione Prestazioni Specialistiche:	Arch. Michele Beccu - ABDR Architetti Associati S.r.l. Arch. Filippo Barromedo - ABDR Architetti Associati S.r.l.
Progettazione Categoria Edilizia - Beni Tuteati:	Arch. Massimo Cadorini - Manens S.p.A. Arch. Nicola Bisanti - ABDR
Progettazione Categoria Strutture:	Ing. Massimo Majowicki - MJW STRUCTURES
Progettazione Impianti Elettrici e Speciali	Ing. Massimo Cadorini - Manens S.p.A. Ing. Viliam Stefanuti - Manens S.p.A.
Progettazione Impianti Meccanici	Ing. Viliam Stefanuti - Manens S.p.A.
Geologo	Dott. Geol. Roberto Salucci Biosbyte s.r.l. Ing. Maria Cairoli DISEGNIO MORICI
Consulenti Acustica sala	Consulenti Acustica sala Consulenti Comfort acustico ambientale
Consulenti Progettazione Anticendio	Consulenti Progettazione Anticendio
Consulente	Consulente Ambiente/DNSH
Timberi e Firme	Timberi e Firme

COMMITTENTE	SCR PIEMONTE S.p.A.	Responsabile del Procedimento:	Arch. Sergio Mantio
ORGANISMO DI CONTROLLO	CONTECO S.p.A.	Responsabile di Commessa:	Ing. Tiziana Costanzo

