


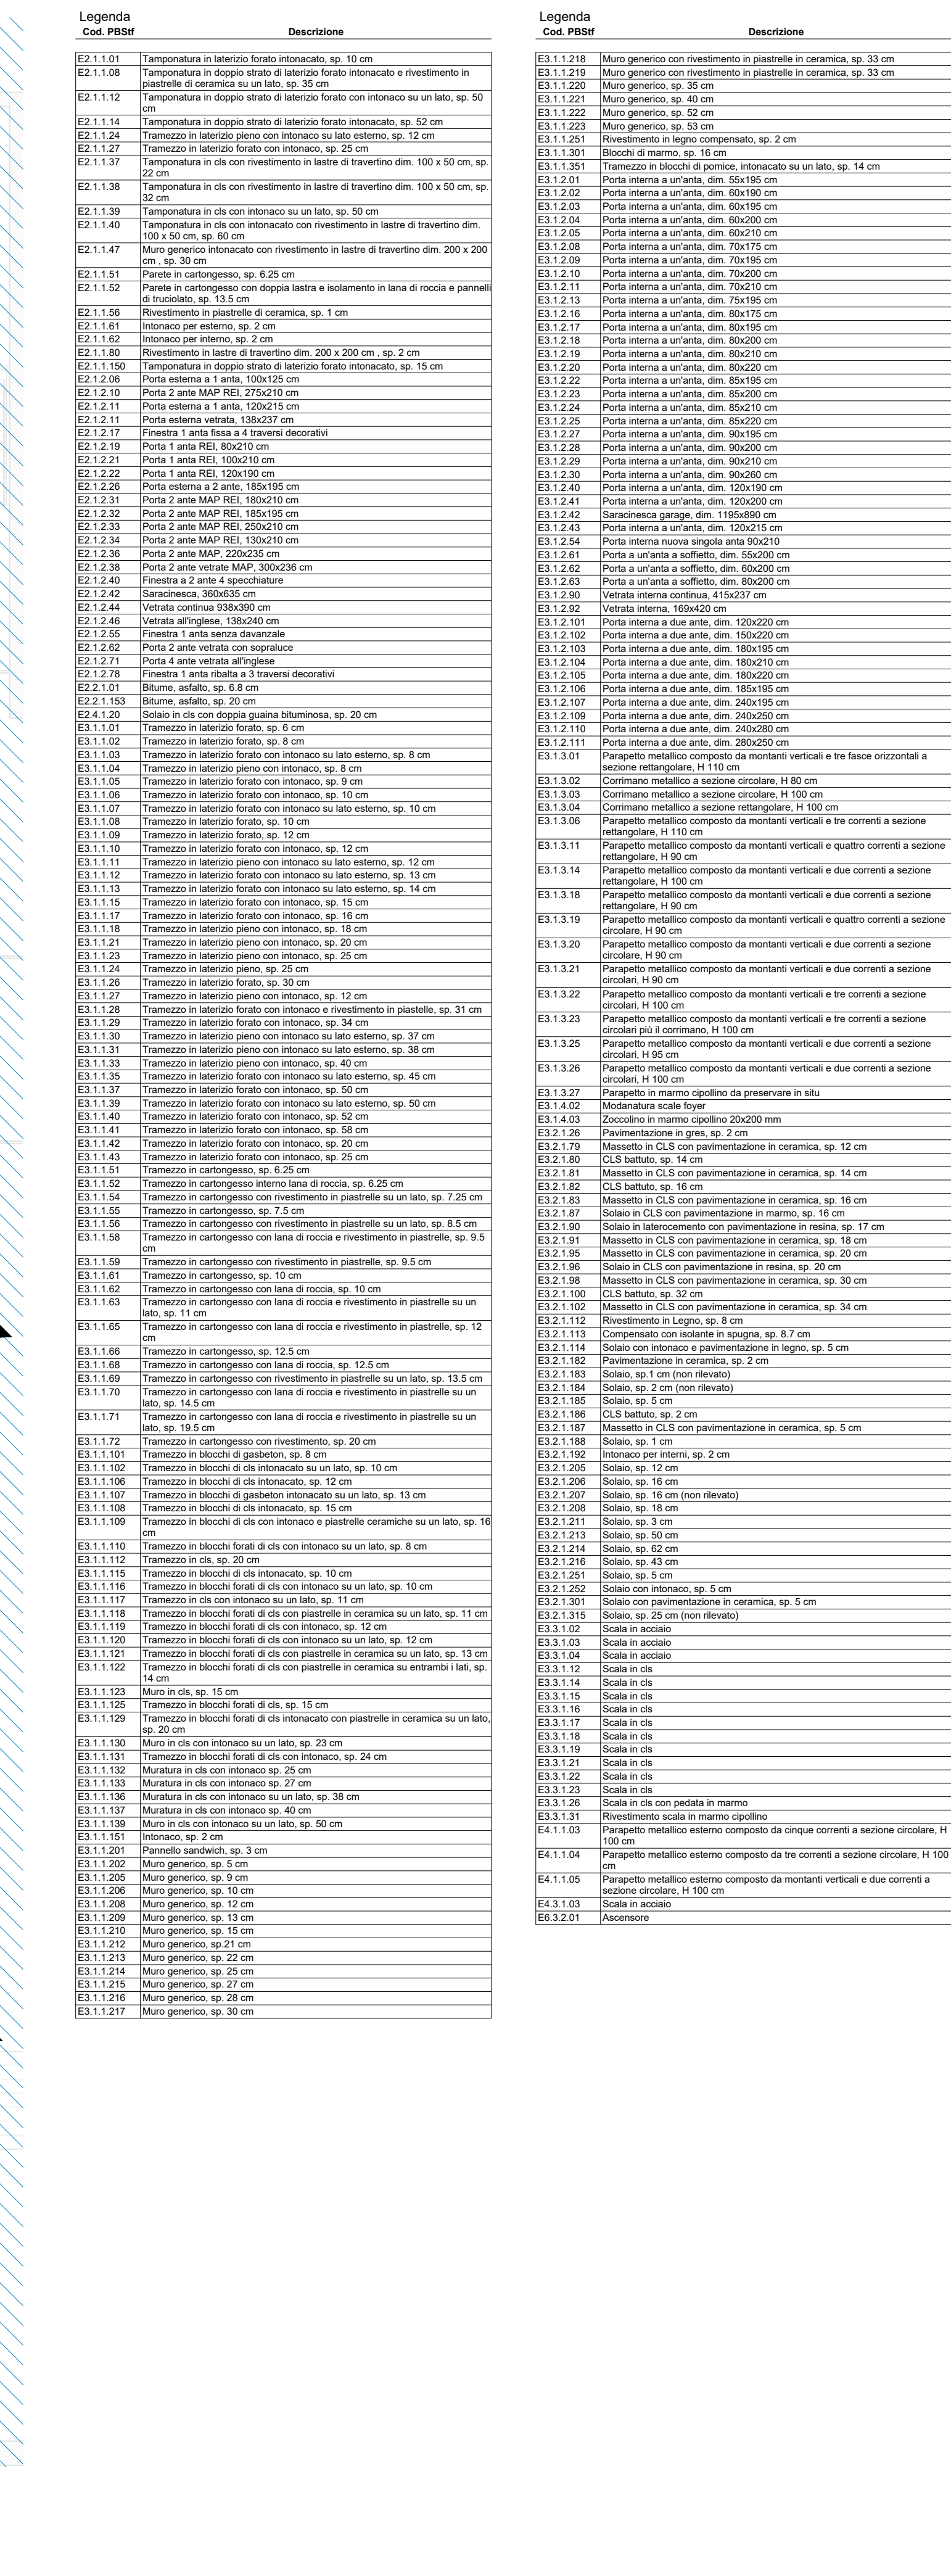

LEGENDA																					
AMBIENTI 05.03.00 Codice elemento PBST (vedi legenda) 0.0.0.00 Codice elemento PBST (vedi legenda)																					
AREE DI INTERVENTO Area di intervento Area esclusa dall'intervento																					
QUOTE ALTIMETRICHE IDENTIFICAZIONE SEZIONI 0.00 Pianta (Inizio) 0.00 Sezione (Inizio) 01 019 N° sezione N° tavola																					
N.B. TUTTE LE QUOTE DEVONO ESSERE VERIFICATE IN CANTIERE. N.B. L'ELABORATO E' REDATTO SULLA BASE DELLE INFORMAZIONI DISPONIBILI O RESE REFERIBILI DAL FIDUCIARIO. NUOVE O DIVERSE LAVORAZIONI POTRANNO RENDERSI NECESSARIE A SEGUITO DEL COMPLETAMENTO DELLE INDAGINI IN SITO.																					
SOP MINISTERO DELLA CULTURA MINISTERO DELL'INTERNO CITTA' DI TORINO Piano Nazionale per gli Investimenti Complementari al Piano Nazionale di Ripresa e Resilienza (PNRR), Programma C (Piano degli investimenti strategici sul sito del patrimonio culturale, edifici e aree rurali). DIREZIONE OPERE PUBBLICHE <table><tr><td>COMMITENTE SCR Piemonte</td><td>COMUNE Città di TORINO</td></tr><tr><td colspan="2">LIVELLO PROGETTUALE Progetto Esecutivo</td></tr><tr><td>CUP C14E21001220001</td><td>TITOLO INTERVENTO "TORINO, IL SUO PARCO, IL SUO FIUME: MEMORIA E FUTURO" REALIZZAZIONE DELLA BIBLIOTECA CIVICA E RIQUALIFICAZIONE DEL TEATRO NUOVO</td></tr><tr><td>CODICE OPERA 22044D02</td><td></td></tr><tr><td>ELABORATO N. RL032</td><td>TITOLO ELABORATO RILIEVO - Pianta piano terra</td></tr><tr><td>DATA EMISSIONE 22/05/2025</td><td>SCALA 1 : 100</td></tr><tr><td>FORMATO DI STAMP A+</td><td>CODICE GENERALE ELABORATO 22044D02_3_D_E_RL_00_AE_032_0</td></tr><tr><td>VERSIONE 0</td><td>DESCRIZIONE Emissione Progetto Esecutivo a seguito dei pareri espressi dagli Enti preposti in CdS</td></tr><tr><td>DATA 22/05/2025</td><td>REDAZIONE ABDR</td></tr><tr><td>COLLABORATORI ABDR</td><td>CONTROLLI ABDR</td></tr></table> IMPRESA AGGIUDICATARIA cobar RTP PROGETTAZIONE Capogruppo Mandatario: ABDR Architetti Associati S.r.l. Mandante: MJW STRUCTURES Mandante: Manens S.p.A. Integrazione Prestazioni Specialistiche: Arch. Michela Baccaro - ABDR Architetto Associati S.r.l. Progettazione Categoria Edilizia - Beni Tutelati: Arch. Filippo Ramondino - ABDR Architetto Associati S.r.l. Progettazione Categoria Strutture Ingeg. Massimo Majewski - MJW STRUCTURES Progettazione Impianti Elettrici e Speciali Ingeg. Massimo Cattorini - Manens S.p.A. Progettazione Impianti Meccanici Ingeg. Viviani Stefanelli - Manens S.p.A. Gesultato Consulente Acustica sala Consulente Comfort acustico ambiente Consulente Progettazione Antincendio Consulente Ambiente/DNSH Giovane Professionista: Arch. Valentina Bianchi - ABDR BIM Manager Arch. Antonella Antonioli - ABDR Coordinatore Tecnico del Progetto Arch. Niccolò Beninardi - ABDR Timbro e Firma ORGANISMO DI CONTROLLO Responsabile del Procedimento: Arch. Bruno Spania Documento firmato digitalmente		COMMITENTE SCR Piemonte	COMUNE Città di TORINO	LIVELLO PROGETTUALE Progetto Esecutivo		CUP C14E21001220001	TITOLO INTERVENTO "TORINO, IL SUO PARCO, IL SUO FIUME: MEMORIA E FUTURO" REALIZZAZIONE DELLA BIBLIOTECA CIVICA E RIQUALIFICAZIONE DEL TEATRO NUOVO	CODICE OPERA 22044D02		ELABORATO N. RL032	TITOLO ELABORATO RILIEVO - Pianta piano terra	DATA EMISSIONE 22/05/2025	SCALA 1 : 100	FORMATO DI STAMP A+	CODICE GENERALE ELABORATO 22044D02_3_D_E_RL_00_AE_032_0	VERSIONE 0	DESCRIZIONE Emissione Progetto Esecutivo a seguito dei pareri espressi dagli Enti preposti in CdS	DATA 22/05/2025	REDAZIONE ABDR	COLLABORATORI ABDR	CONTROLLI ABDR
COMMITENTE SCR Piemonte	COMUNE Città di TORINO																				
LIVELLO PROGETTUALE Progetto Esecutivo																					
CUP C14E21001220001	TITOLO INTERVENTO "TORINO, IL SUO PARCO, IL SUO FIUME: MEMORIA E FUTURO" REALIZZAZIONE DELLA BIBLIOTECA CIVICA E RIQUALIFICAZIONE DEL TEATRO NUOVO																				
CODICE OPERA 22044D02																					
ELABORATO N. RL032	TITOLO ELABORATO RILIEVO - Pianta piano terra																				
DATA EMISSIONE 22/05/2025	SCALA 1 : 100																				
FORMATO DI STAMP A+	CODICE GENERALE ELABORATO 22044D02_3_D_E_RL_00_AE_032_0																				
VERSIONE 0	DESCRIZIONE Emissione Progetto Esecutivo a seguito dei pareri espressi dagli Enti preposti in CdS																				
DATA 22/05/2025	REDAZIONE ABDR																				
COLLABORATORI ABDR	CONTROLLI ABDR																				