

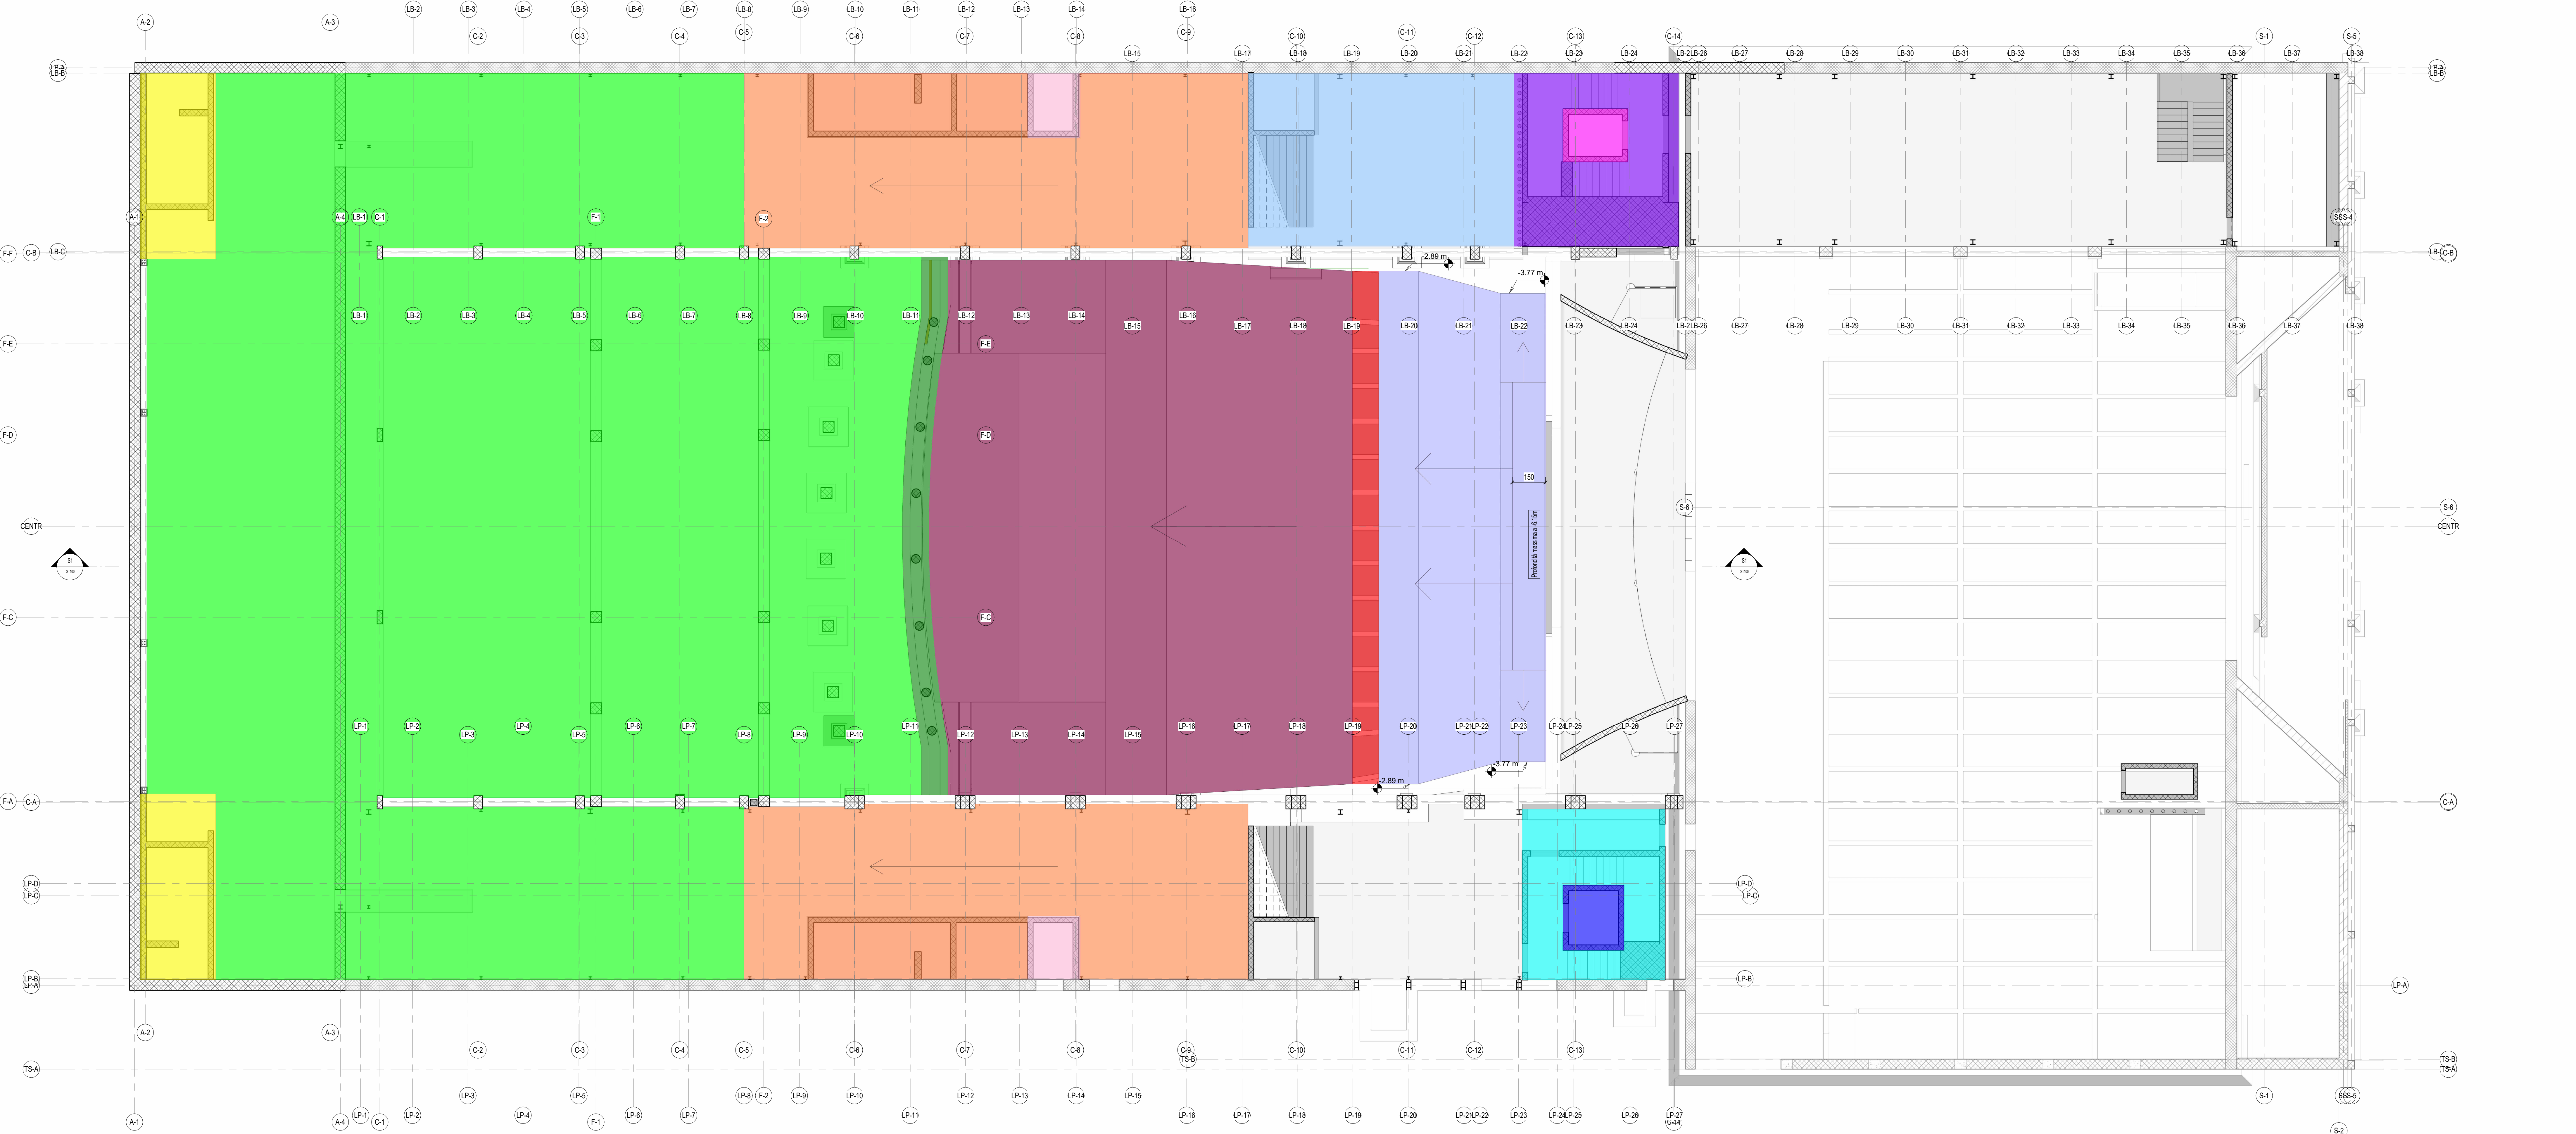


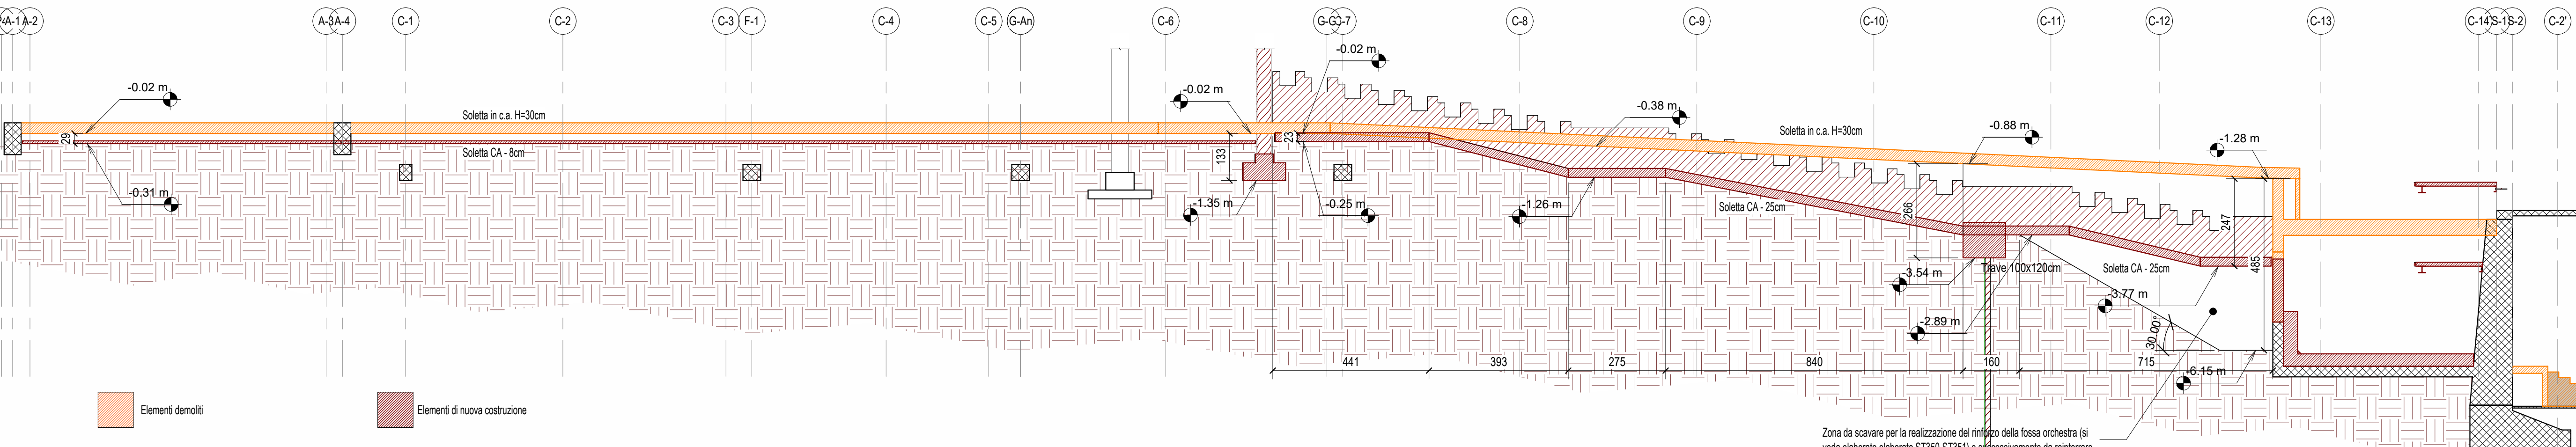

SCAVI - Pianta piano terra
1 : 100

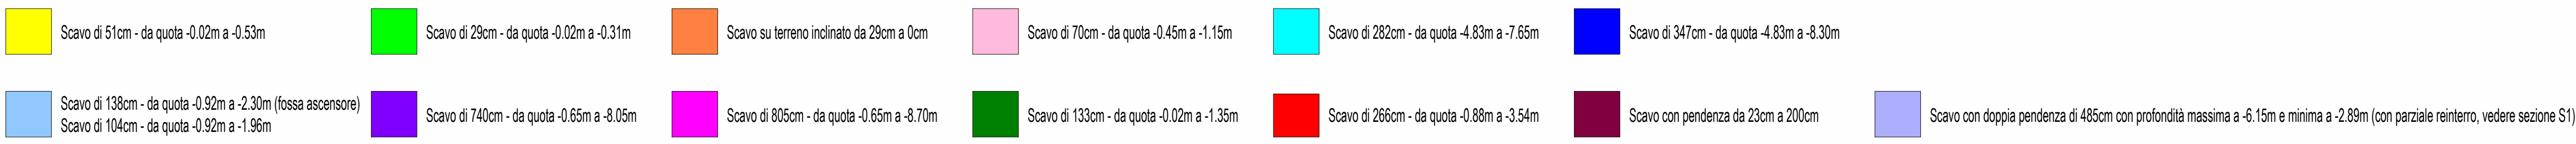

SCAVI - Sezione in mezzera S1
1 : 100

NOTE:
* Tutti i riempimenti di terreno precedentemente scavato dovranno essere affettati con materiali averi caratteristiche di resistenza geotecnica elevata quali misto cementato. Tutti i terreni su quali insistono strutture di fondazioni dovranno essere adeguatamente compatte al fine di ridurre al minimo i cedimenti.

DIREZIONE OPERE PUBBLICHE				
COMITANTE SCR Piemonte	COMUNE Città di TORINO			
LIVELLO PROGETTUALE PROGETTO ESECUTIVO				
CUP C14E21001220001	TITOLO INTERVENTO "TORINO, IL SUO PARCO, IL SUO FUME. MEMORIA E FUTURO" REALIZZAZIONE DELLA BIBLIOTECA CIVICA E RIQUALIFICAZIONE DEL TEATRO NUOVO			
CODICE OPERA 22044D02				
ELABORATO DA ST100	TITOLO ELABORATO Tavola degli scavi			
DATA EMISSIONE 22/05/2025	SCALA 1 : 100	AREA PROGETTUALE STRUTTURALE		
FORMATO DI STAMPA A0	CODICE GENERALE ELABORATO 22044D02_3_0_E_ST_00_AA_100_0	NOME FILE 22044D02_3_0_E_ST_00_AA_100_0		
VERSIONE 0	DATA 22/05/2025	DESCRIZIONE Emissione Progetto Esecutivo a seguito dei pareri espressi dagli Enti preposti in Cdt	REDATTO MJW	CONTROLLATO MJW
IMPRESA AGGIUDICATARIA cobar COBAR S.p.A. Sede Legale: Via Sesto 101 Sede Amministrativa: Via Sesto 101 20122 Milano (Italy)				
RTP PROGETTAZIONE Capogruppo Mandataria: ABDR ABDR Architetti Associati S.r.l. Mandanti: MJW MJW STRUCTURES Integrazione Prestazioni Specialistiche: Arch. Michele Biondi - ABDR Architetti Associati S.r.l. Progettazione Categoria Edilizia - Beni Tuteletti: Arch. Filippo Ramondo - ABDR Architetti Associati S.r.l. Progettazione Categoria Strutture: Ing. Massimo Mignoli - MJW STRUCTURES Progettazione Impianti Elettrici e Speciali: Ing. Massimo Cacioppo - Manens S.p.A. Progettazione Impianti Meccanici: Ing. Vilam Stefanutti - Manens S.p.A. Geologo: Consulenti Acustica Sale Consulenti Comfort acustico ambientale Consulenti Progettazione Anticendio Consulenti Ambientali/DRSH Giovane Professionista: Arch. Valeria Bianchi - ABDR BM Manager: Arch. Antonella Antonelli - ABDR Coordinatore Tecnico del Progetto: Arch. Nicola Bianchi - ABDR Timbri e Firme Documento Strato digitalmente				
COMMITTENTE SCR PIEMONTE S.p.A. Responsabile del Procedimento: Arch. Bruno Smanà ORGANISMO DI CONTROLLO CONTECO S.p.A. Responsabile di Commessa: Ing. Tiziana Costanzo				