


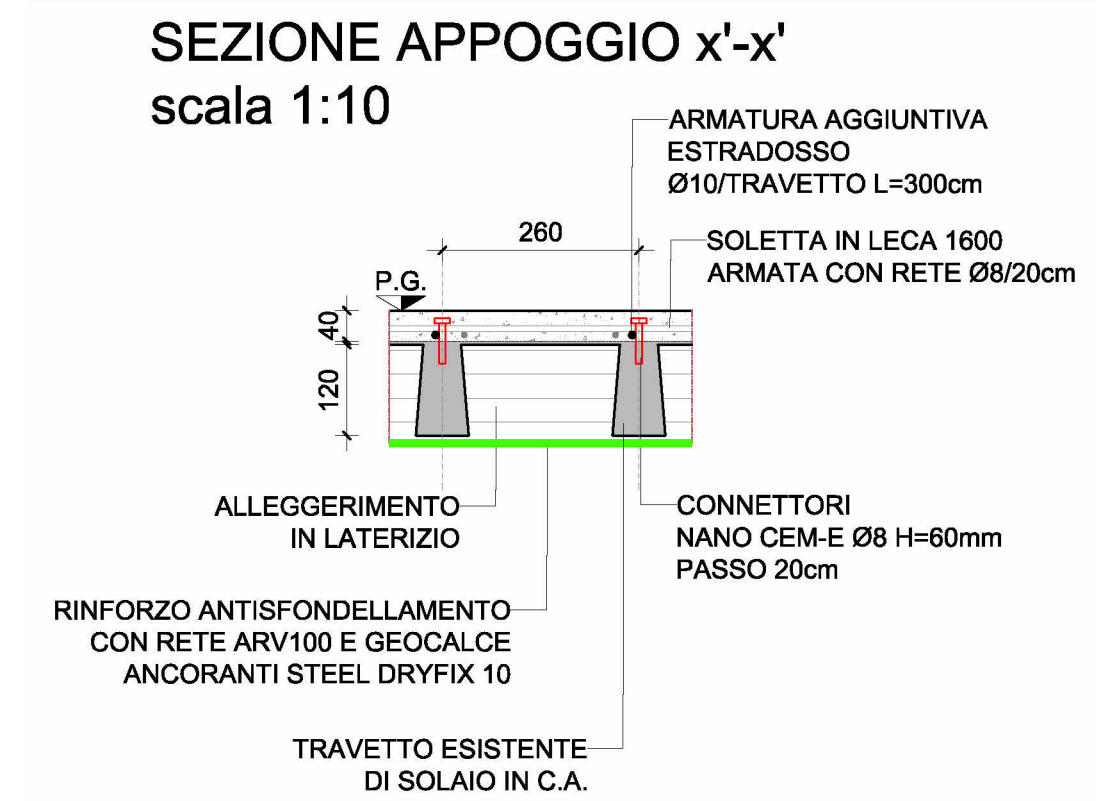
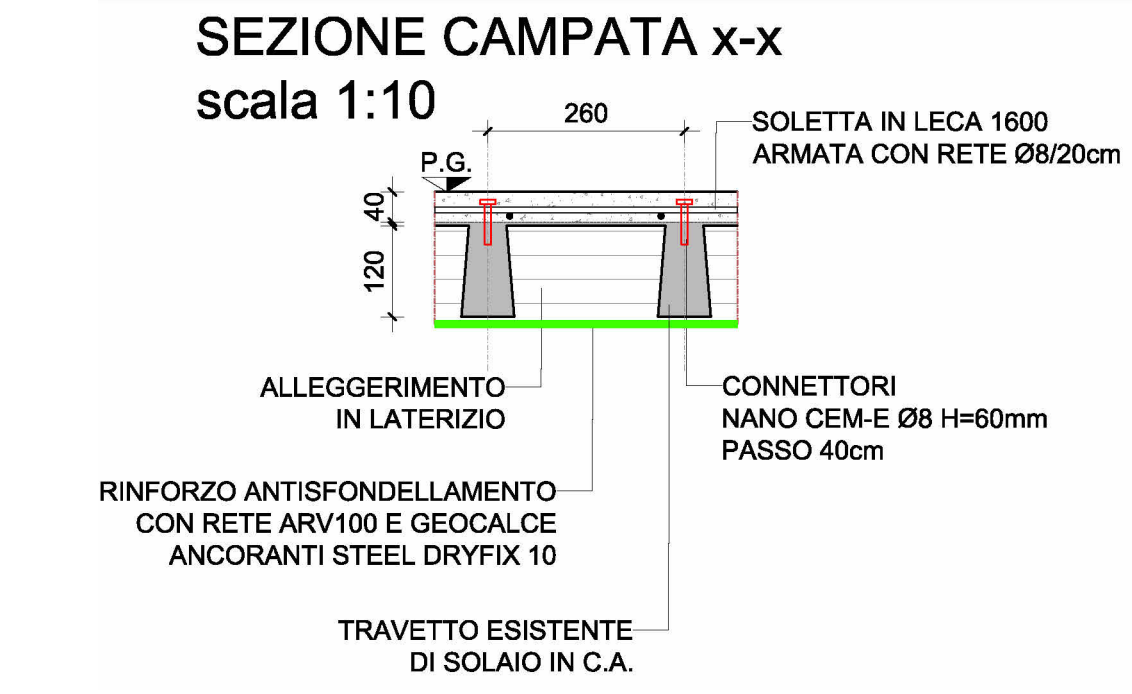
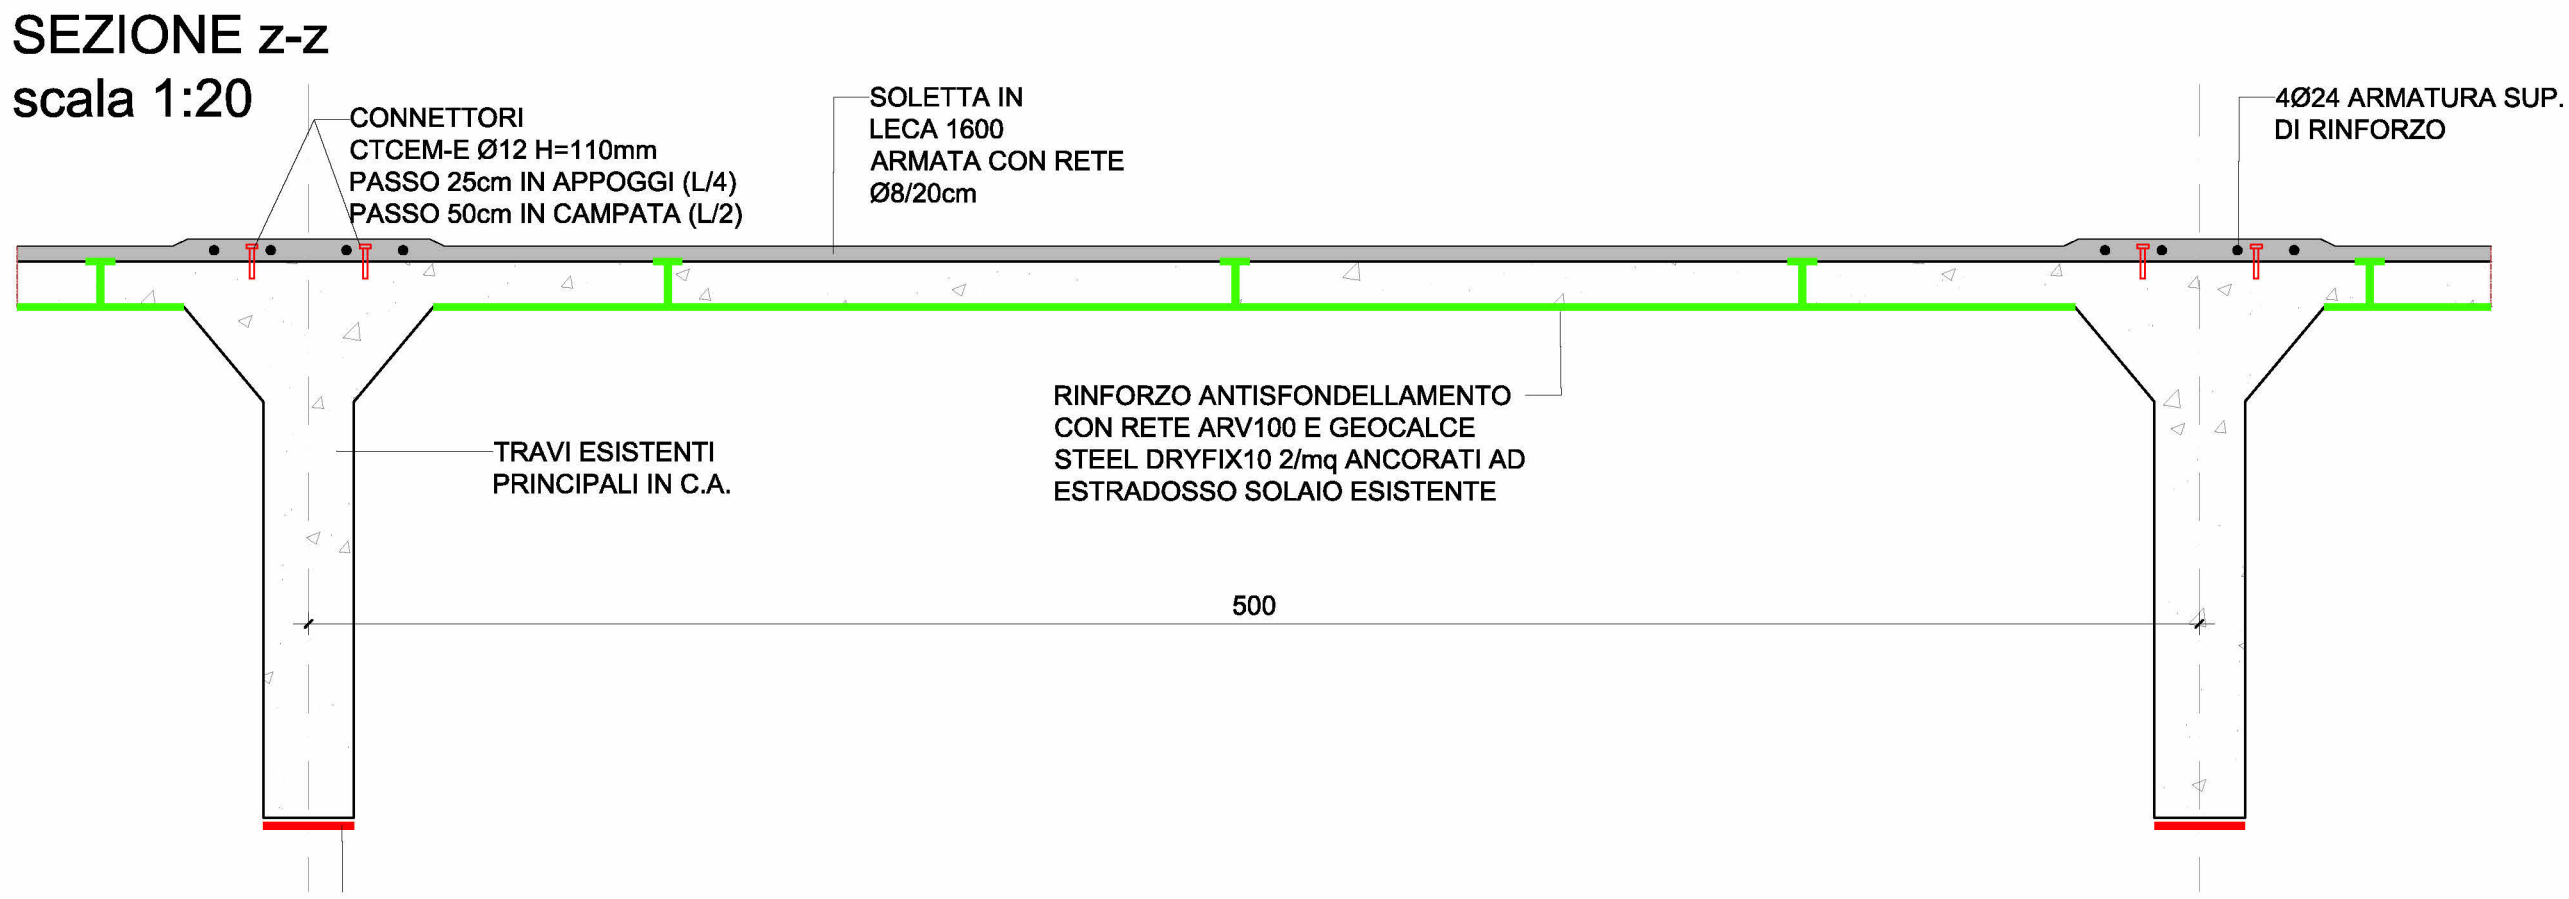
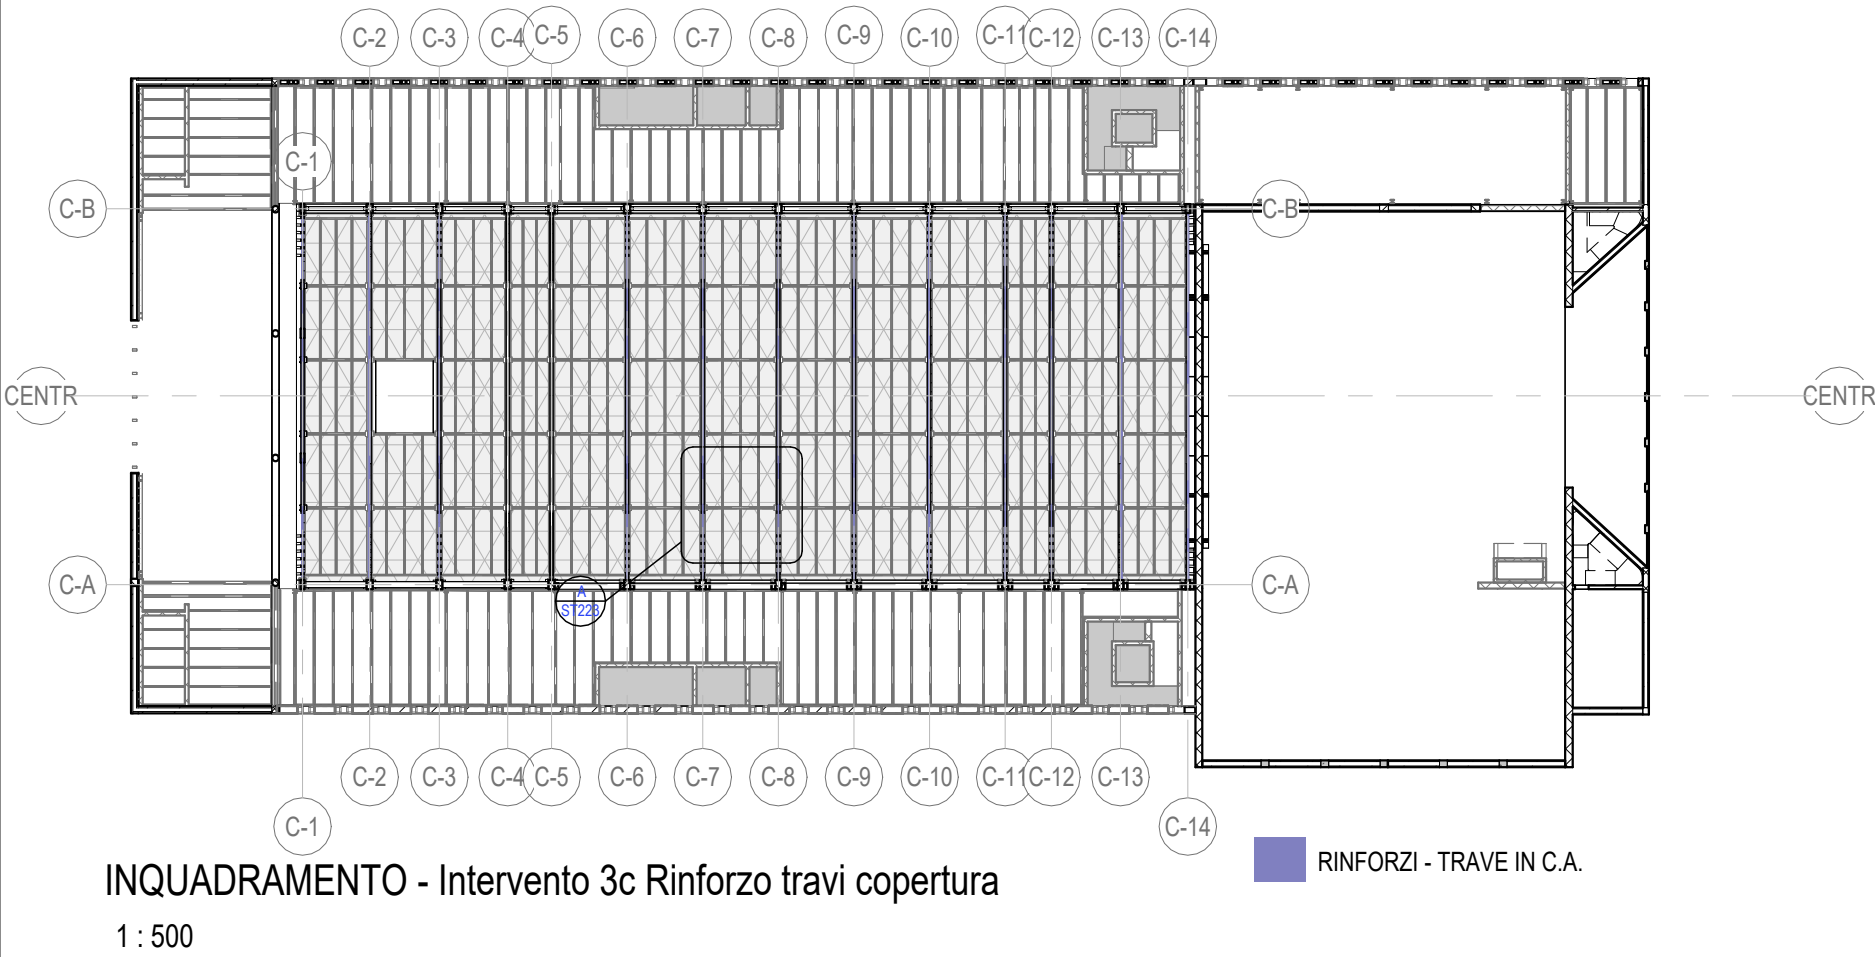
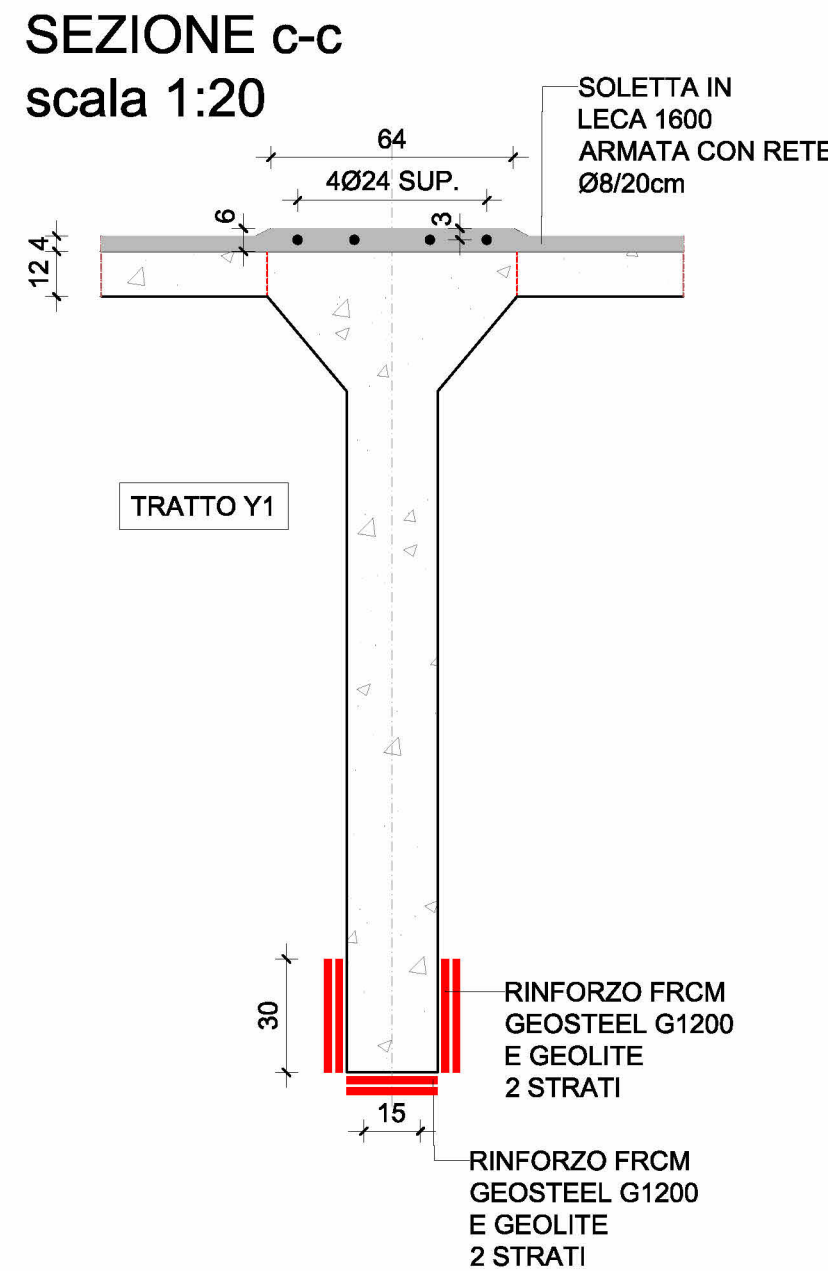
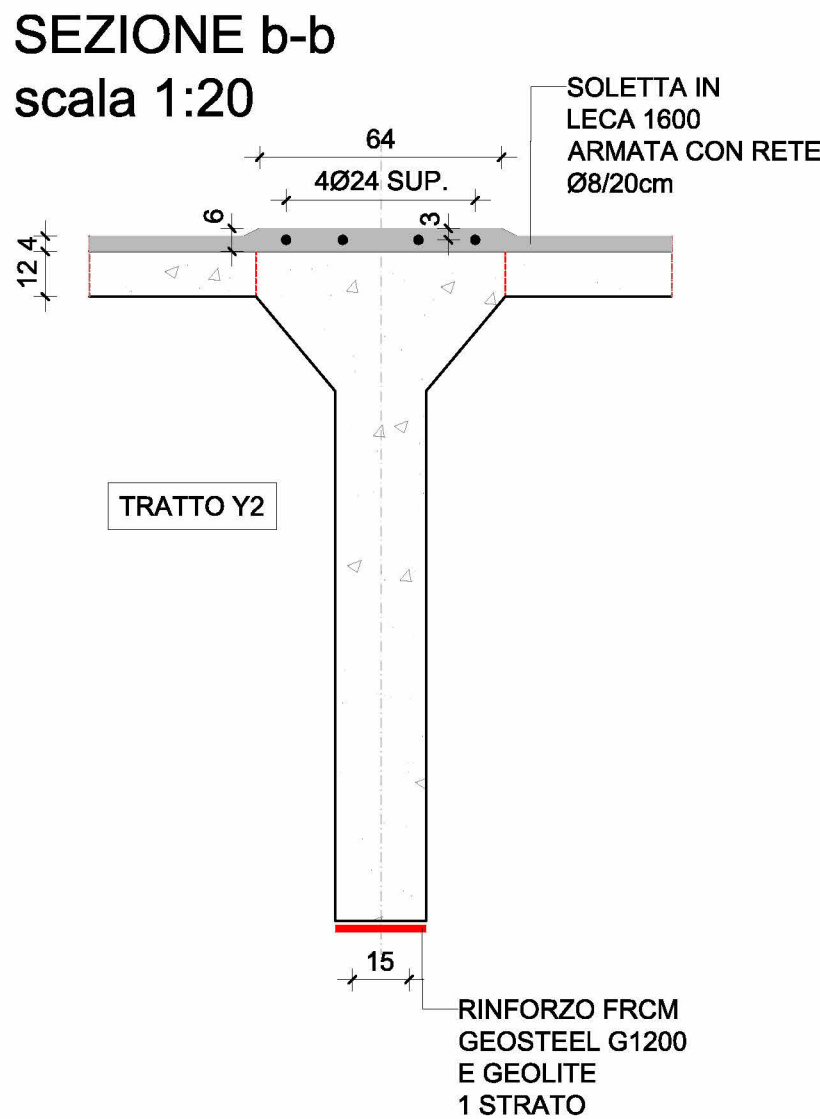


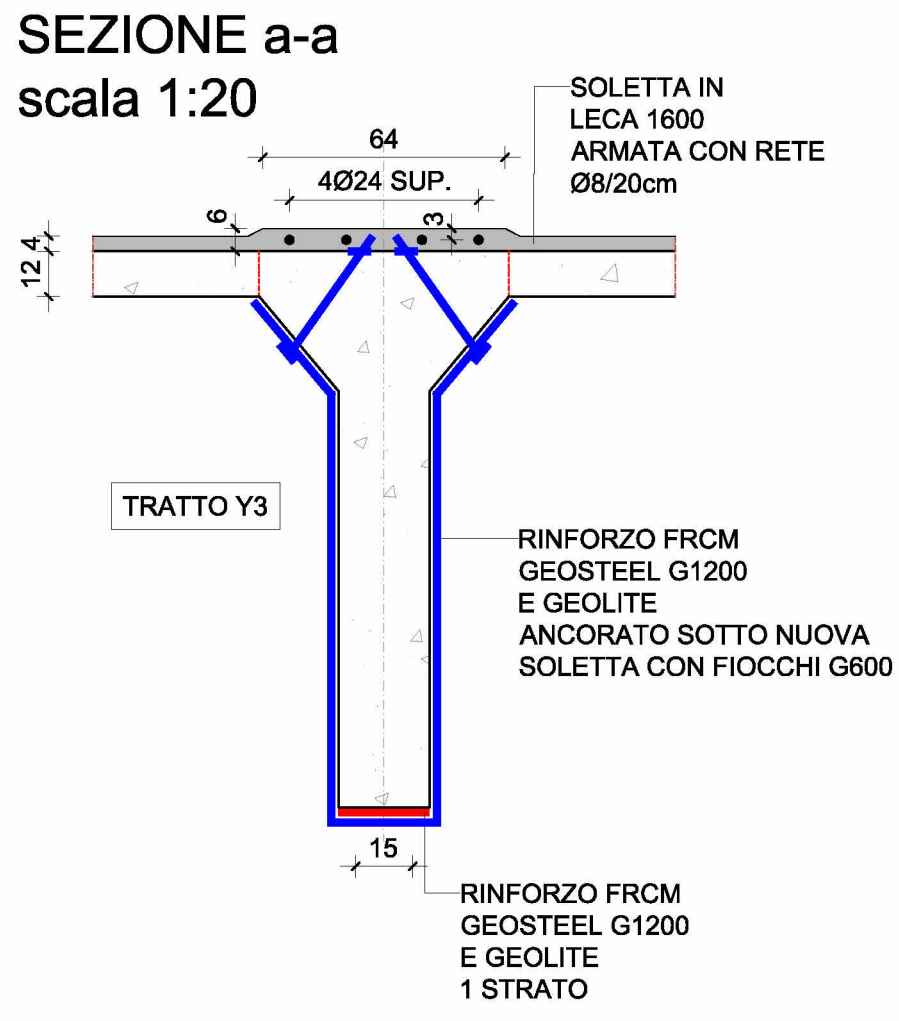


ESTRATTO TIPICO A
PIANTA COPERTURA scala 1:50

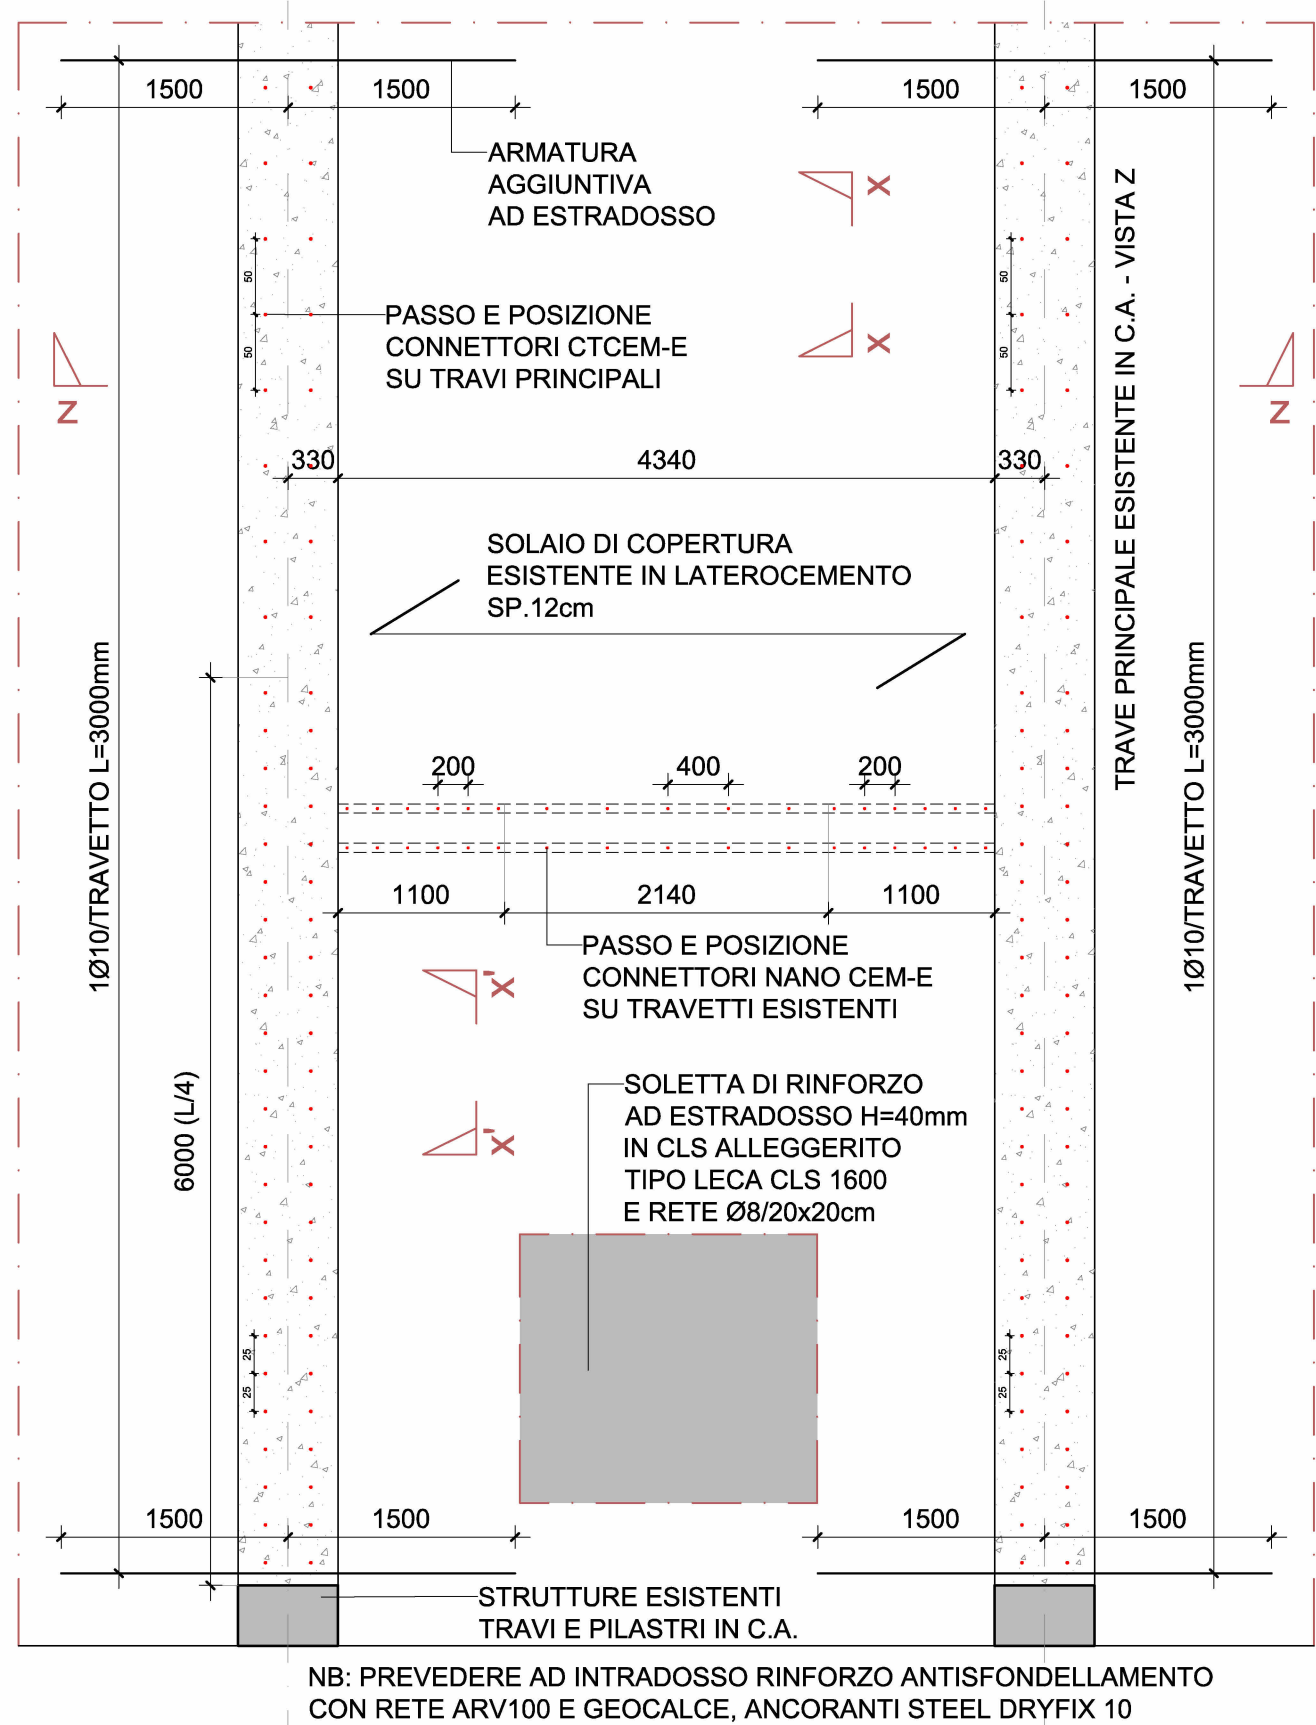

VISTA Z
scala 1:50

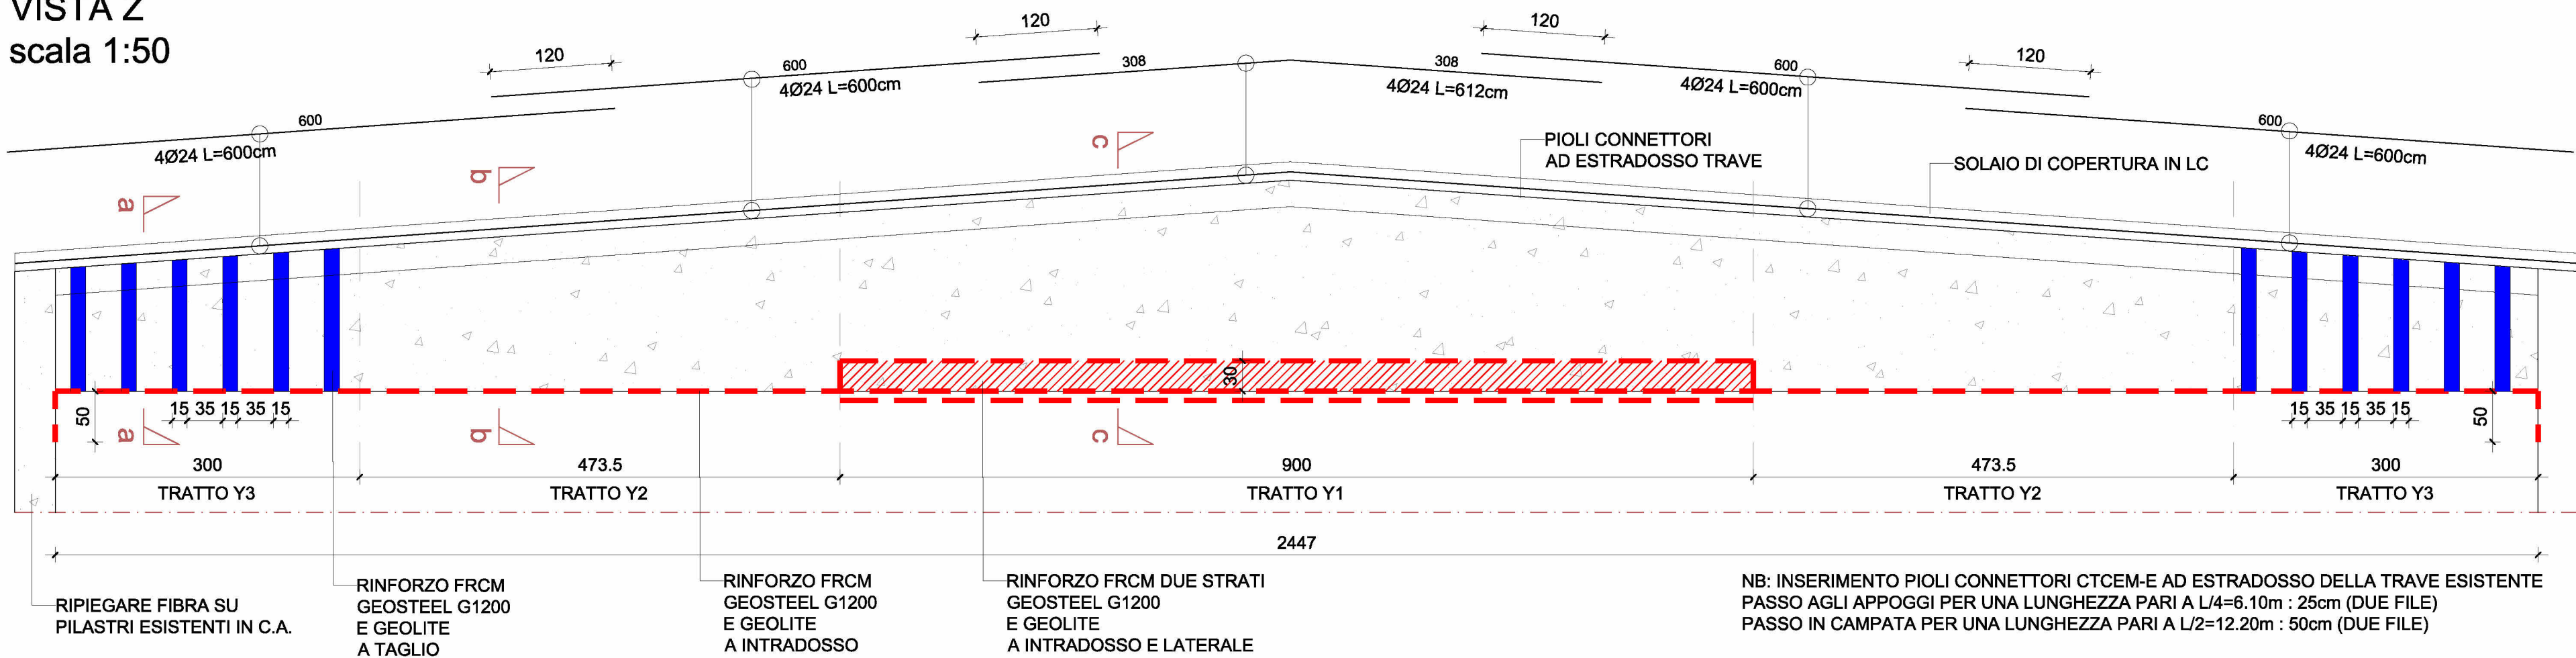

PIANTA CHIAVE
1 : 1000

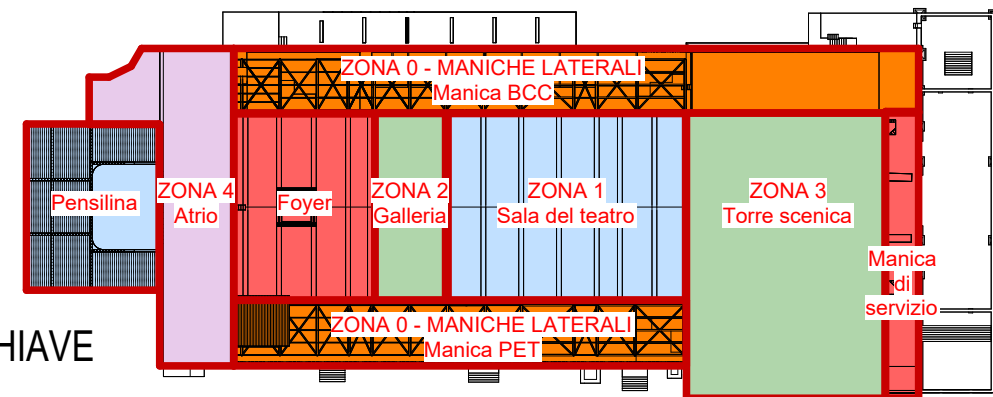


NOTE MATERIALI

CONGLOMERATO CEMENTIZIO ARMATO:
CALCESTRUZZO PER SOLAIO:
Calcestruzzi alleggerito strutturale tipo Leca CLS 1600 (Rck>30 MPa).
ACCIAIO IN BARRE:
Acciaio per armatura tipo B 450 C (secondo D.M. 17/01/2018).

CONNETTORE TECNARIA CTCEM-E
PER TRAVI PRINCIPALI

CONNETTORE TECNARIA NANO CEM-E
PER TRAVETTI DI SOLAIO

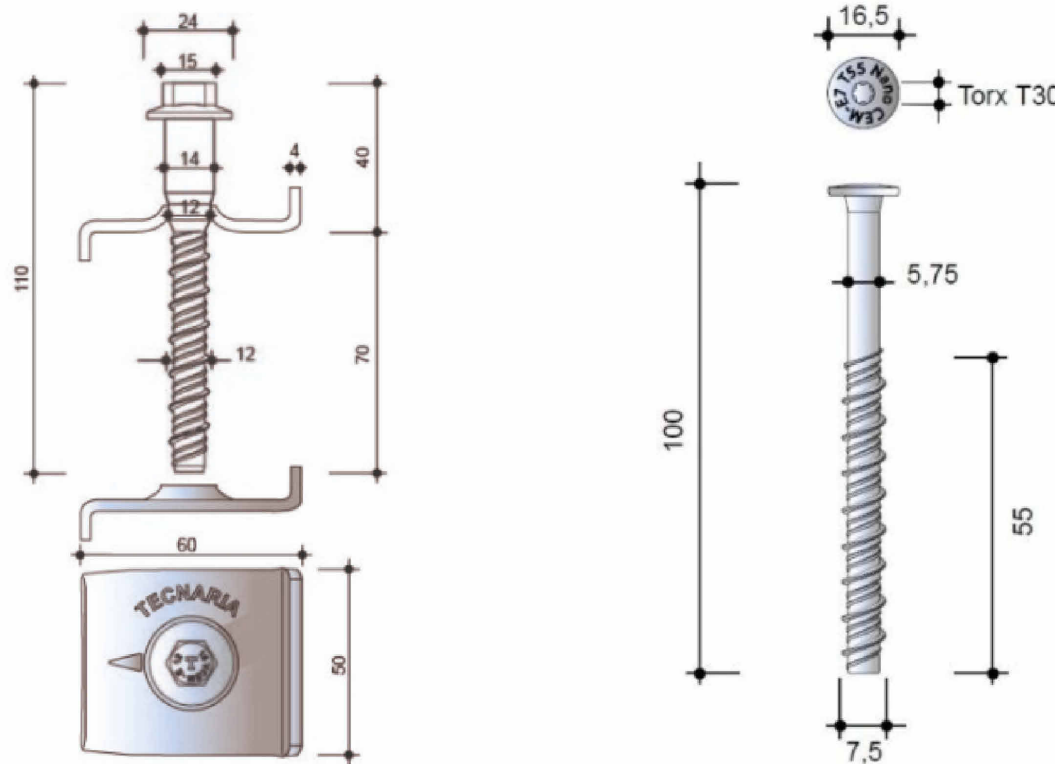

NOTE GENERALI

- PER LA TAVOLA DELLE NOTE GENERALI RELATIVE A NUOVE STRUTTURE, SI RIMANDA ALL'ELABORATO GRAFICO 22044D02_3_0_E_ST_00_AE_20
- LE QUOTE ALTIMETRICHE RIPORTATE IN TAVOLA FANNO RIFERIMENTO ALLA QUOTA +0,00m ARCHITETTONICA DEL MODELLO REVIT.
- LA QUOTA +0,00m DI CANTIERE FA RIFERIMENTO ALLA QUOTA DI ESTRADOSSO DEL MARMO BICROMO ESISTENTE DELL'ATRIO (POSTA A QUOTA +0,30m RISPETTO AL LIVELLO +0,00m ARCHITETTONICO DEL MODELLO REVIT).
- LE QUOTE ALTIMETRICHE RIPORTATE NELLE PIANTE FANNO RIFERIMENTO ALL'ESTRADOSSO DEL SOLAIO, SE NON DIVERSAMENTE INDICATO.
- IL COLORE CHE RAPPRESENTA GLI INTERVENTI VIENE APPLICATO NELLE VISTE 3D SOLO PER MOTIVI GRAFICI.



DIREZIONE OPERE PUBBLICHE

COMMITTENTE		COMUNE		
SCR Piemonte		Città di TORINO		
LIVELLO PROGETTUALE				
PROGETTO ESECUTIVO				
CUP	TITOLO INTERVENTO			
C14E21001220001	"TORINO, IL SUO PARCO, IL SUO FIUME: MEMORIA E FUTURO" REALIZZAZIONE DELLA BIBLIOTECA CIVICA E RIQUALIFICAZIONE DEL TEATRO NUOVO			
CODICE OPERA				
22044D02				
ELABORATO N.	TITOLO ELABORATO			
ST224	Dettaglio 3c - TEATRO - Rinforzo travi di copertura e solai - Intervento e inquadramento			
DATA EMISSIONE	SCALA	AREA PROGETTUALE		
22/05/2025	Come indicato	STRUTTURALE		
FORMATO DI STAMPA	CODICE GENERALE ELABORATO	NOME FILE		
A1	22044D02_3_0_E_ST_00_BC_224_0	22044D02_3_0_E_ST_00_BC_224_0		
VERSIONE	DATA	DESCRIZIONE	REDATTO	CONTROLLATO
0	22/05/2025	Emissione Progetto Esecutivo a seguito dei pareri espressi dagli Enti preposti in Cds	MJW	MJW

IMPRESA AGGIUDICATARIA		COBAR S.p.A.	
RTP PROGETTAZIONE		Giovane Professionista:	
Capogruppo Mandataria:		Arch. Valentina Bianchi - ABDR	
ABDR Architetti Associati S.r.l.		BIM Manager	
Mandanti:		Arch. Antonella Antonilli - ABDR	
MJW STRUCTURES		Coordinatore Tecnico del Progetto:	
Manens S.p.A.		Arch. Nicola Bissanti - ABDR	
Dott. Geol. Roberto Salucci		Timbri e Firma	
Biobyte s.r.l.		Documento firmato digitalmente	
Ing. Maria Cairolì			
Dott. Enrico Moretti			
Ing. Roberto De Lieto Vollaro			
Ing. Alessandro Leonardi			
Arch. Laura Calcagnini			
Integrazione Prestazioni Specialistiche:			
Arch. Michele Beccu - ABDR Architetti Associati S.r.l.			
Progettazione Categoria Edilizia - Beni Tutelati:			
Arch. Filippo Raimondo - ABDR Architetti Associati S.r.l.			
Progettazione Categoria Strutture			
Ing. Massimo Majowiecki - MJW STRUCTURES			
Progettazione Impianti Elettrici e Speciali			
Ing. Massimo Cadornì - Manens S.p.A.			
Progettazione Impianti Meccanici			
Ing. Viliam Stefanutti - Manens S.p.A.			
Geologo			
Consulenti Acustica Sala			
Consulenti Comfort acustico ambientale			
Consulenti Progettazione Antincendio			
Consulente Ambiente/DNSH			
COMMITTENTE		Responsabile del Procedimento:	
SCR PIEMONTE S.p.A.		Arch. Bruno Smania	
ORGANISMO DI CONTROLLO		Responsabile di Commessa:	
CONTECO S.p.A.		Ing. Tiziana Costanzo	